

PLANIMETRIA

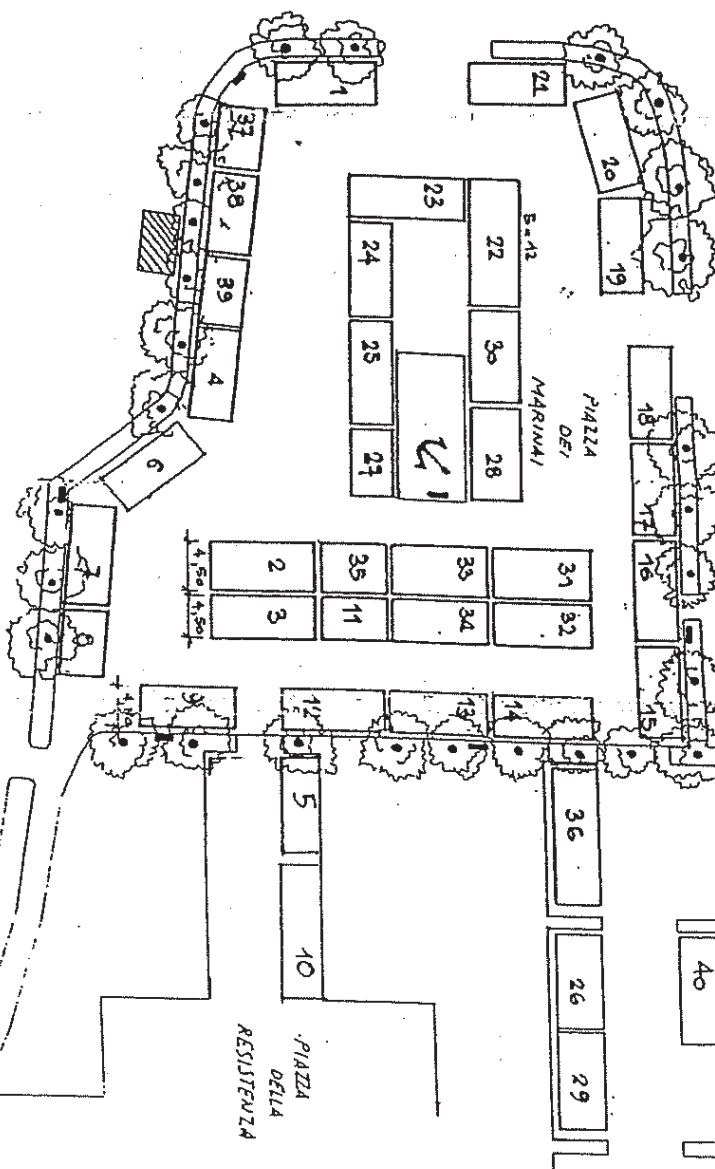
Scala 1: 500

VIA MARTIRI DI BOLOGNA

VIA A. MORO



VIA PAPA GIOVANNI XXIII

VIA A. MANZONI



LEGENDA

SUPERFICIE COMPLESSIVA
CON FOSTEGGI DI

-  mt. 9,00 x 4,00
-  mt. 5,00 x 4,00