


E=1640400

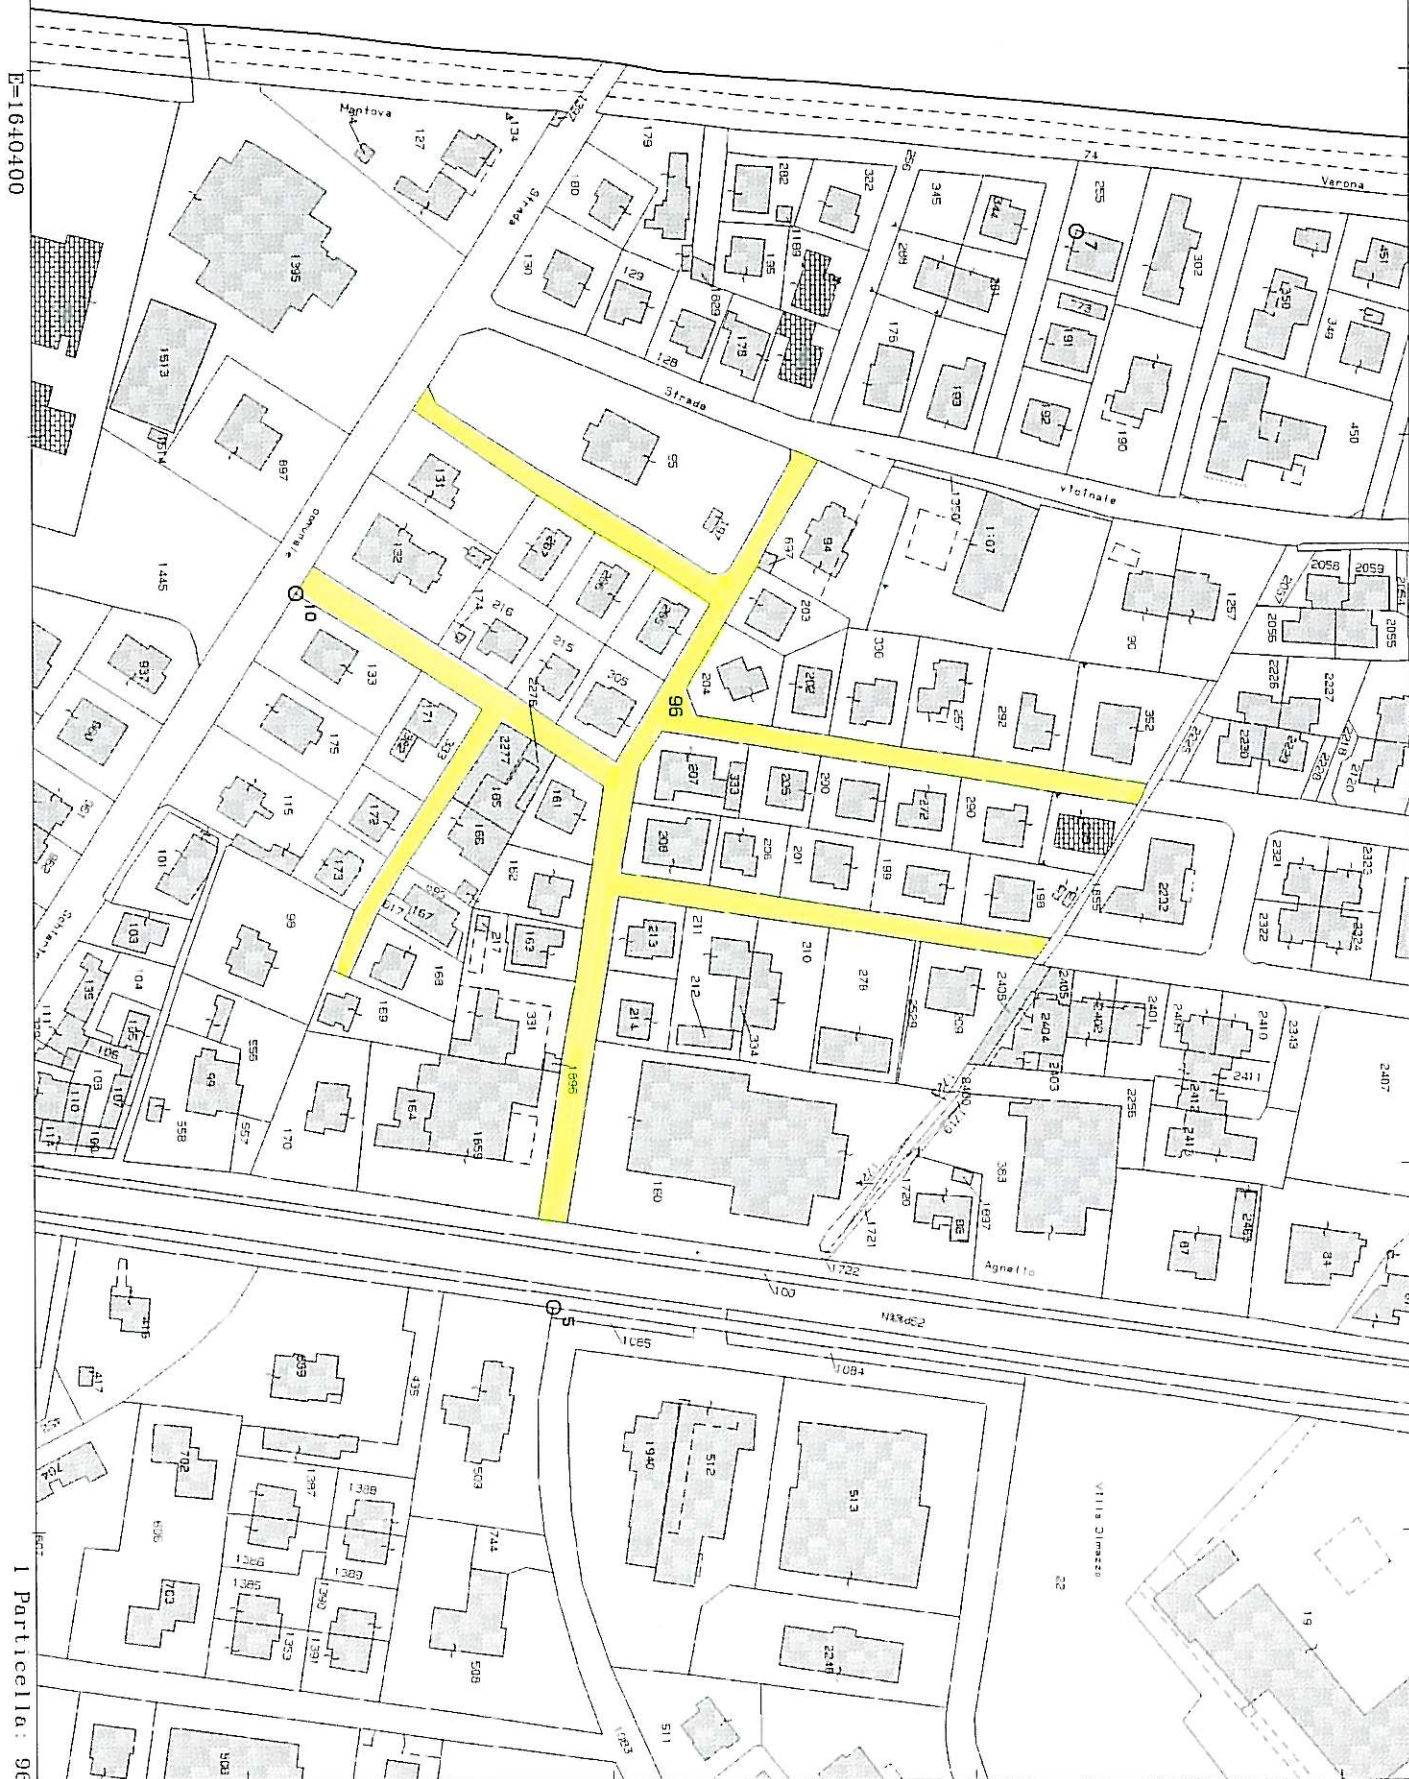



Ufficio Provinciale di Mantova - Territorio
Servizi Catastali

Data: 18/01/2014 - Ora: 10.26.11
Visura n.: T12529 Pag: 1

Fine

Visura per immobile

Situazione degli atti informatizzati al 18/01/2014

Dati della richiesta	Comune di PORTO MANTOVANO (Codice: G917)		
Catasto Terreni	Provincia di MANTOVA		
	Foglio: 9 Particella: 96		

Immobile

N.	DATI IDENTIFICATIVI			DATI CLASSAMENTO				DATI DERIVANTI DA
	Foglio	Particella	Sub	Portz	Qualità Classe	Superficie(m²) ha are ca	Deduz	Reddito
1	9	96		-	SEMINATIVO 1	52 10	BTA	Dominicale Euro 54,89 L. 106.284
								Agrario Euro 45,74 L. 88.570
								Impianto meccanografico del 21/11/1975
Notifica						Partita		952

INTESTATO

N.	DATI ANAGRAFICI			CODICE FISCALE		DIRITTI E ONERI REALI
1	LENA Eliseo nato a MANTOVA il 16/02/1933			LNELSE33B16E897Y*		(1) Proprietà per 1000/1000
DATI DERIVANTI DA				DENUNZIA (NEI PASSAGGI PER CAUSA DI MORTE) del 03/02/1975 n. 5378 in atti dal 15/07/1978 Registrazione: US Sede: MANTOVA Volume: 626 n. 19 del 29/07/1975		

Unità immobiliari n. 1

Visura telematica esente per fini istituzionali



COMUNE DI PORTO MANTOVANO

Provincia di Mantova

AREA TECNICA

SETTORE GESTIONE TERRITORIO

Prot. n. 902/2014

li, 18 gennaio 2014

IL RESPONSABILE DEL SETTORE GESTIONE TERRITORIO

- SULLA richiesta del COMUNE di PORTO MANTOVANO
- VISTI gli atti d'ufficio;
- VISTO l'art. 107 del D. Lgs. n° 267 del 18/02/2000;
- VISTO il D.Lgs 6/6/2001 n° 380, art. 30, commi 2 e 3;

CERTIFICA

- che il Comune è dotato di Piano di Governo del Territorio (P.G.T.) adottato con deliberazione di Consiglio Comunale n°3 del 31/01/2011, approvato definitivamente con deliberazione di Consiglio Comunale n°56 del 18/07/2011 ed efficace dal 31/08/2011 quale data di pubblicazione dell'avviso di deposito sul Bollettino Ufficiale della Regione Lombardia (B.U.R.L.) avvenuta sul bollettino n°35 - Serie Avvisi e Concorsi del 31/08/2011;
- che l'area distinta nelle mappe catastali del Comune di Porto Mantovano al Foglio 9 Mappale 96 risulta individuata nel P.G.T. vigente come area adibita a PUBBLICA VIABILITA' VEICOLARE E PEDONALE - INEDIFICABILE
- che per quanto non riportato nel presente certificato, si rinvia agli elaborati del Regolamento Edilizio, agli atti di P.G.T. (D.d.P. - P.d.S. - P.d.R.), nonché al Regolamento Locale d'Igiene ed alle Leggi nazionali e regionali vigenti.

Si rilascia il presente in carta libera.



Il Responsabile del Settore Gestione Territorio
architetto Rosanna MOFFA

Allegati: - Estratto della Tav. PR_05b del P.G.T. vigente e relativa legenda



STUDIO AMBIENTE

ARCHITETTURA ARREDAMENTO URBANISTICA

Dott. Arch. ERISTEO BANALI - Iscritto all'Ordine degli Architetti, Pianificatori,
Paesaggisti e Conservatori della Provincia di Mantova - n°7 - sez. A
46100 - MANTOVA - VIA G. MAZZINI, 20
TEL. 0376.363308 - 220475 - FAX 0376.363308
E-MAIL: studioambiente@conteanet.it

COMUNE DI PORTO MANTOVANO

PROVINCIA DI MANTOVA - REGIONE LOMBARDIA



VILLA LA FAVORITA (1616-1624) - PORTO MANTOVANO

PIANO DI GOVERNO DEL TERRITORIO

L.R. 11 marzo 2005, n. 12 e s.m.i.

PIANO DELLE REGOLE	ELABORATO PR_05b
UNITA' URBANISTICHE E DI PAESAGGIO, PRESCRIZIONI ED INDICAZIONI PER LA GESTIONE DEL TERRITORIO Territorio di BANCOLE-S.ANTONIO	R. 1/2.000

ADOTTATO CON D.C.C N° _____ DEL _____	PUBBLICAZIONE PER OSSERVAZIONI DAL _____ AL _____	APPROVATO CON D.C.C N° _____ DEL _____
<p>Il tecnico incaricato DOTT. ARCH. ERISTEO BANALI Pianificatore e Conservatore della Prov. di Mantova n. 7 sez. A</p>		<p>Il Responsabile del Procedimento Allegato alla deliberazione del Consiglio Comunale N° del 18.07.2011</p>
DATA 09 LUG 2011		IL SEGRETARIO GENERALE

AT-003

01



re 04

ATI-013c (F)

no
ica

