


**Piano Urbano Generale
dei Servizi nel Sottosuolo**

PUGSS

ELABORATO:		RETE SMALTIMENTO ACQUE REFLUE Frazione Soave / Malpensata	
COMITENTE:		COMUNE DI PORTO MANTOVANO	
INCARICATO:		Comune di Porto Mantovano	
DATA:	APRILE 2014	TAV. N°:	3a
SCALA:	1:3.000		
FILE:	20140201_PUGSS_M_3.dwg		
CD:			
REDAZIONE:	RICHIEDENTE:	OGGETTO:	FILE DATA
IL PROGETTISTA:			
DOTT. ING. GIANLUCA FERRARI		VISTO: UFFICIO TECNICO: Il Responsabile del procedimento ARCH. ROSANNA NOTTA	

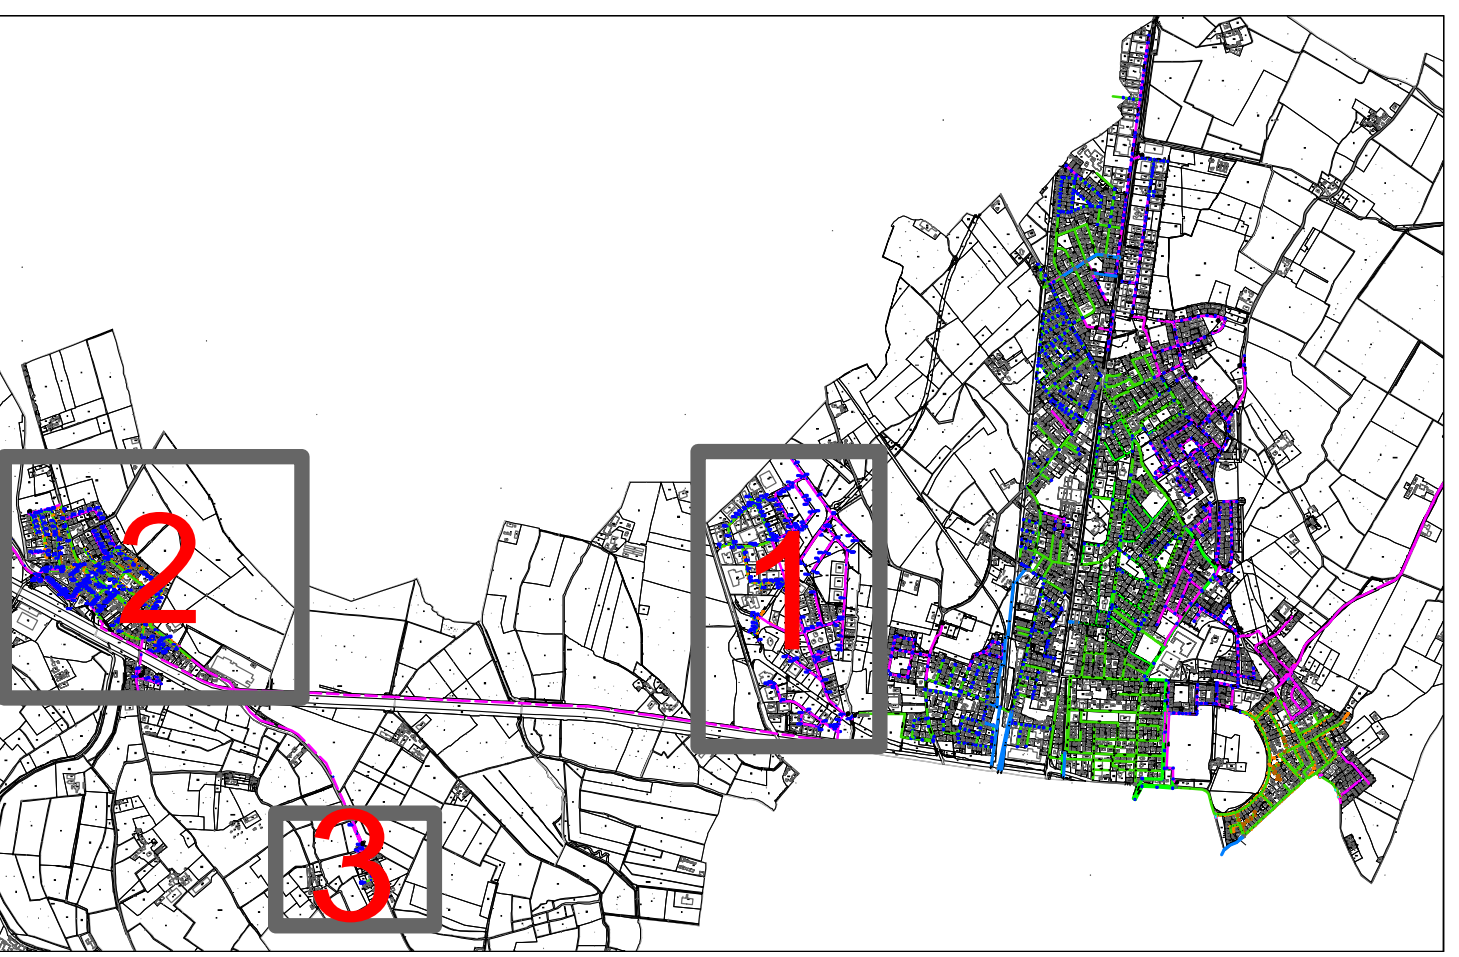

LEGENDA:

- | | | | |
|--|--|--|--------------------|
| | Rete Acque Nere | | Condotte di sifono |
| | Rete Acque Nere in Pressione | | Sfioratore |
| | Rete Acque Miste | | Depuratore |
| | Impianto di sollevamento | | |
| | Linea caditoie e pozzetti di rilievi topografici | | |
-