


Piano Urbano Generale
dei Servizi nel Sottosuolo

PUGSS

ELABORATO:	RETE SMALTIMENTO ACQUE REFLUE Bancole est / Montata Carra / Spinosa		
COMITENTE:	COMUNE DI PORTO MANTOVANO		
INDIRIZZO:	Comune di Porto Mantovano	DATA:	APRILE 2014
SCALA:	1:2.000	TAV. N°:	3c
FILE:	2014-02-07_PUGSS_M_3-040		
COR:			
ACQUEDOTTI:	RICHIEDENTE	OGGETTO	FILE DATA
IL PROGETTISTA:	UFFICIO TECNICO Il Responsabile del procedimento ARCH. ROSANNA NOTTA		
DOTT. ING. GIANLUCA FERRARI			

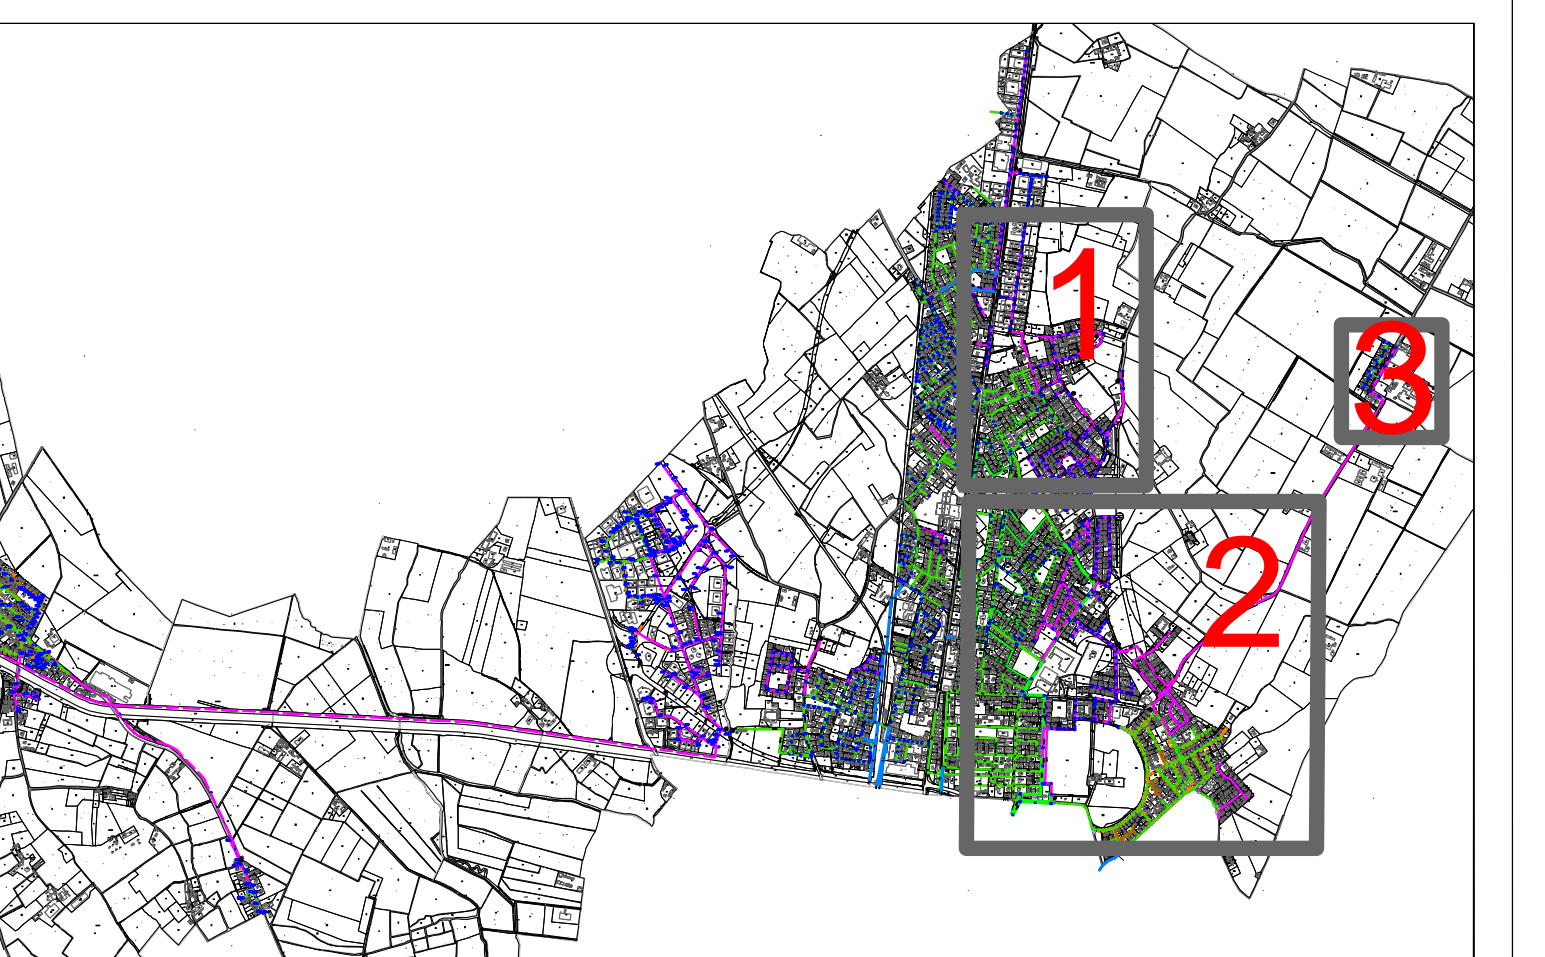

LEGENDA:

- Rete Acque Nere
- Rete Acque Nere in Pressione
- Rete Acque Miste
- Impianto di sollevamento
- Linea caditoie e pozzetti di rilievi topografici
- Condotte di sfioro
- Sfioratore
- Depuratore

