

Comune di
Porto Mantovano

**Piano Urbano Generale
dei Servizi nel Sottosuolo**

PUGSS

ELABORATO: RETE SMALTIMENTO ACQUE METEORICHE
Bancole est / Montata Carra / Spinosa

COMITENTE: COMUNE DI PORTO MANTOVANO

INDIRIZZO: Comune di Porto Mantovano

DATA: APRILE 2014


SCALA: 1:2.000

FILE: 26348-IL PUGSS_ML-4mg

DIR: 4c

IL PROGETTISTA: DOTT. ING. GIANLUCA FERRARI

UFFICIO TECNICO:
Il Responsabile del procedimento
ARCH. ROSANNA ROSSI

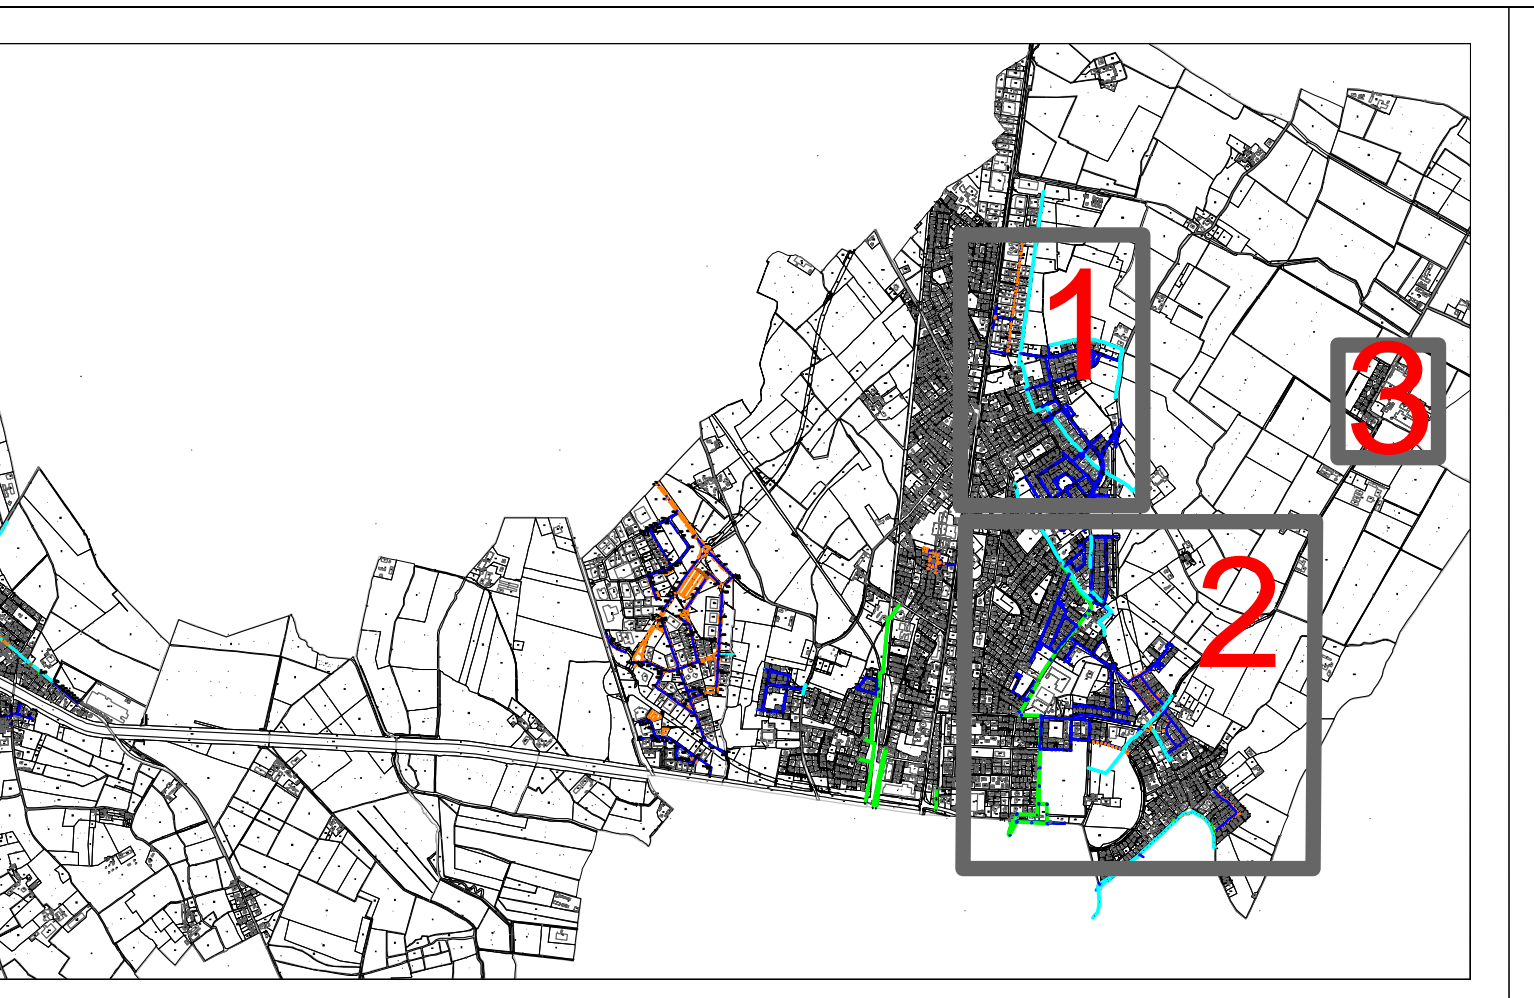

- LEGENDA:**
- Rete acque meteoriche linea da rilievi topografici
 - Linea caditoie e pozzetti di rilievi topografici
 - Canale tombato
 - Rete acque meteoriche da progetto
 - Punto di scarico
 - Condotto di sifono
 - Sfiatore