



COMUNE DI PORTO MANTOVANO

PROVINCIA DI MANTOVA

**EFFICIENTAMENTO ENERGETICO DEL MUNICIPIO  
MEDIANTE LA SOSTITUZIONE DEI SERRAMENTI**



**STUDIO DI FATTIBILITA' TECNICO ECONOMICA**




**ELABORATI GRAFICI – PLANIMETRIE STATO DI  
PROGETTO E  
ABACO DEI SERRAMENTI SCALA 1:20**

Responsabile Unico del Procedimento:		I progettisti:
architetto Rosanna Moffa		
Elaborato:	Data:	architetto Giuseppe Menestò
<b>02</b>	<b>GIUGNO 2019</b>	


# Abaco serramenti stato di progetto TAV 2

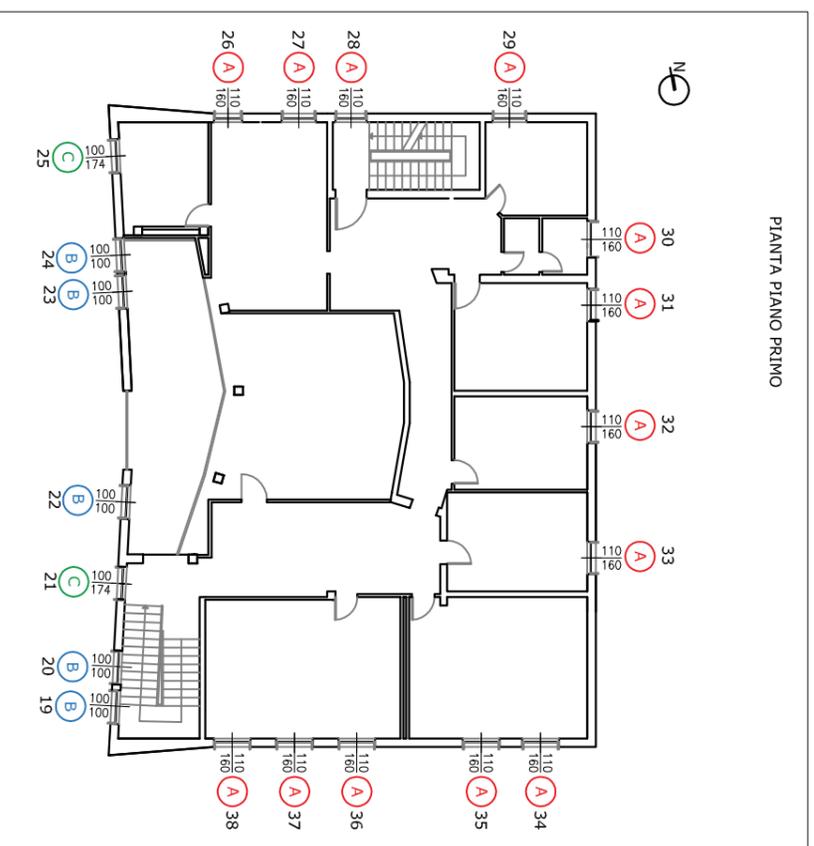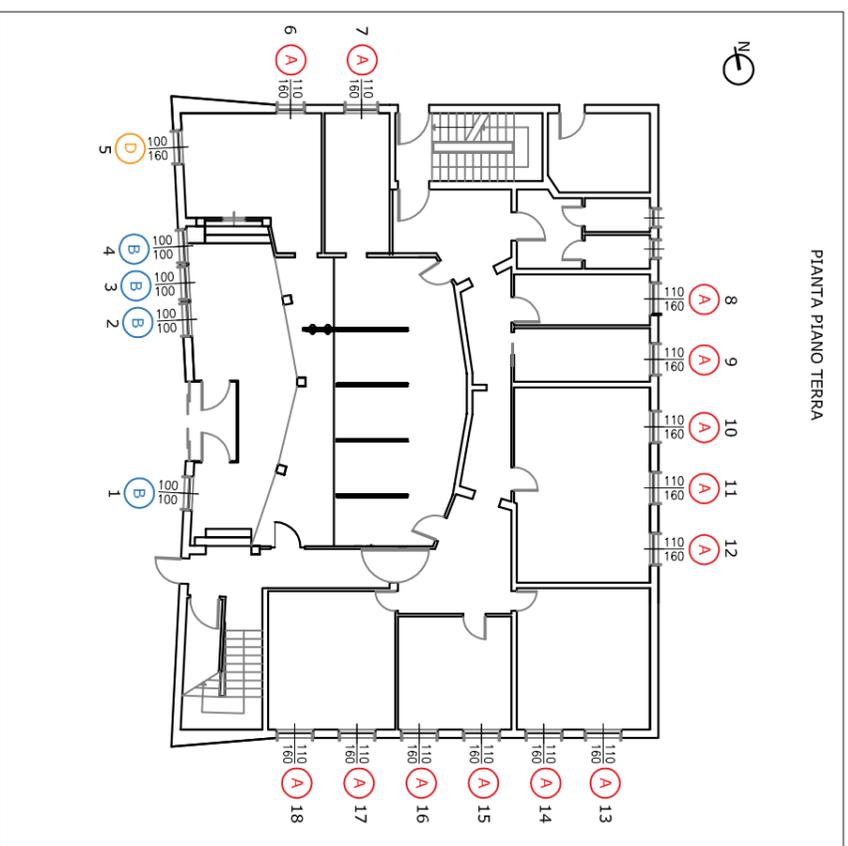


Tipo **A** n° 26

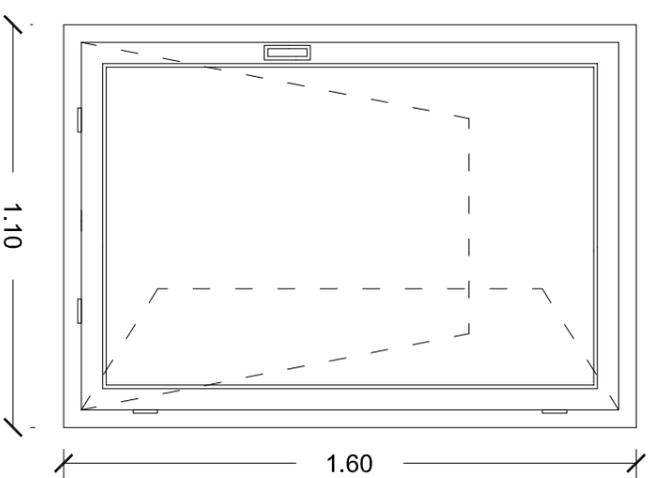


Tipo **B** n° 9

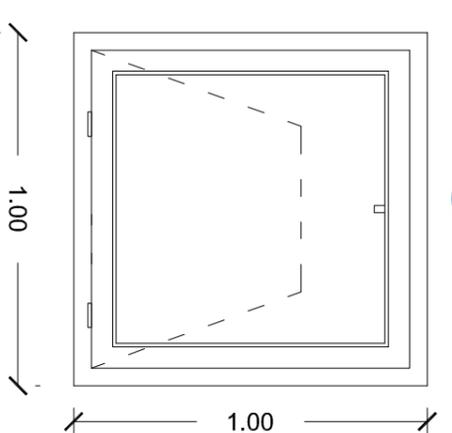

Tipo **C** n° 2

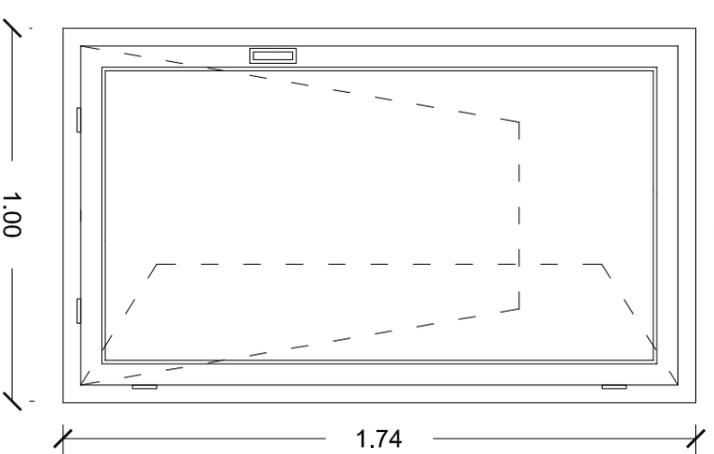

Tipo **D** n° 1

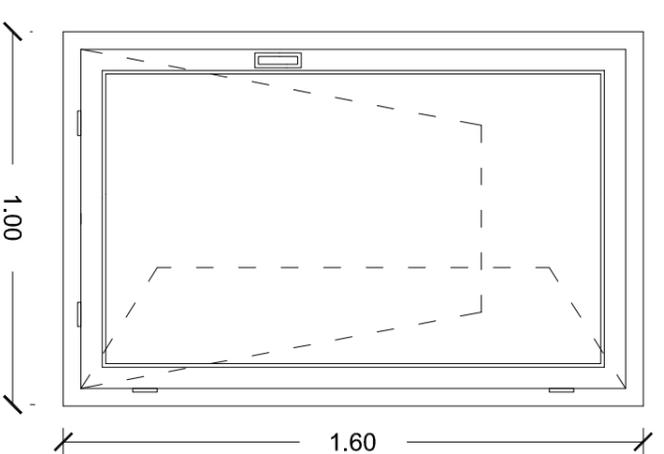

Prospetto scala 1:20