

LAVORO:  
**PIANO CIMITERIALE COMUNALE\_Cimitero di Santa Maddalena**

**progetto: riorganizzazione dei parcheggi**



scala: 1 / 500

COMMITTENTE:  
AMMINISTRAZIONE COMUNALE DI PORTO MANTOVANO  
Porto Mantovano \_ Strada Statale Cisa, 112

PROGETTISTA:  
CASTAGNA STEFANO ARCHITETTO

ELABORATO **AII. B**

DATA: 10 / 2018

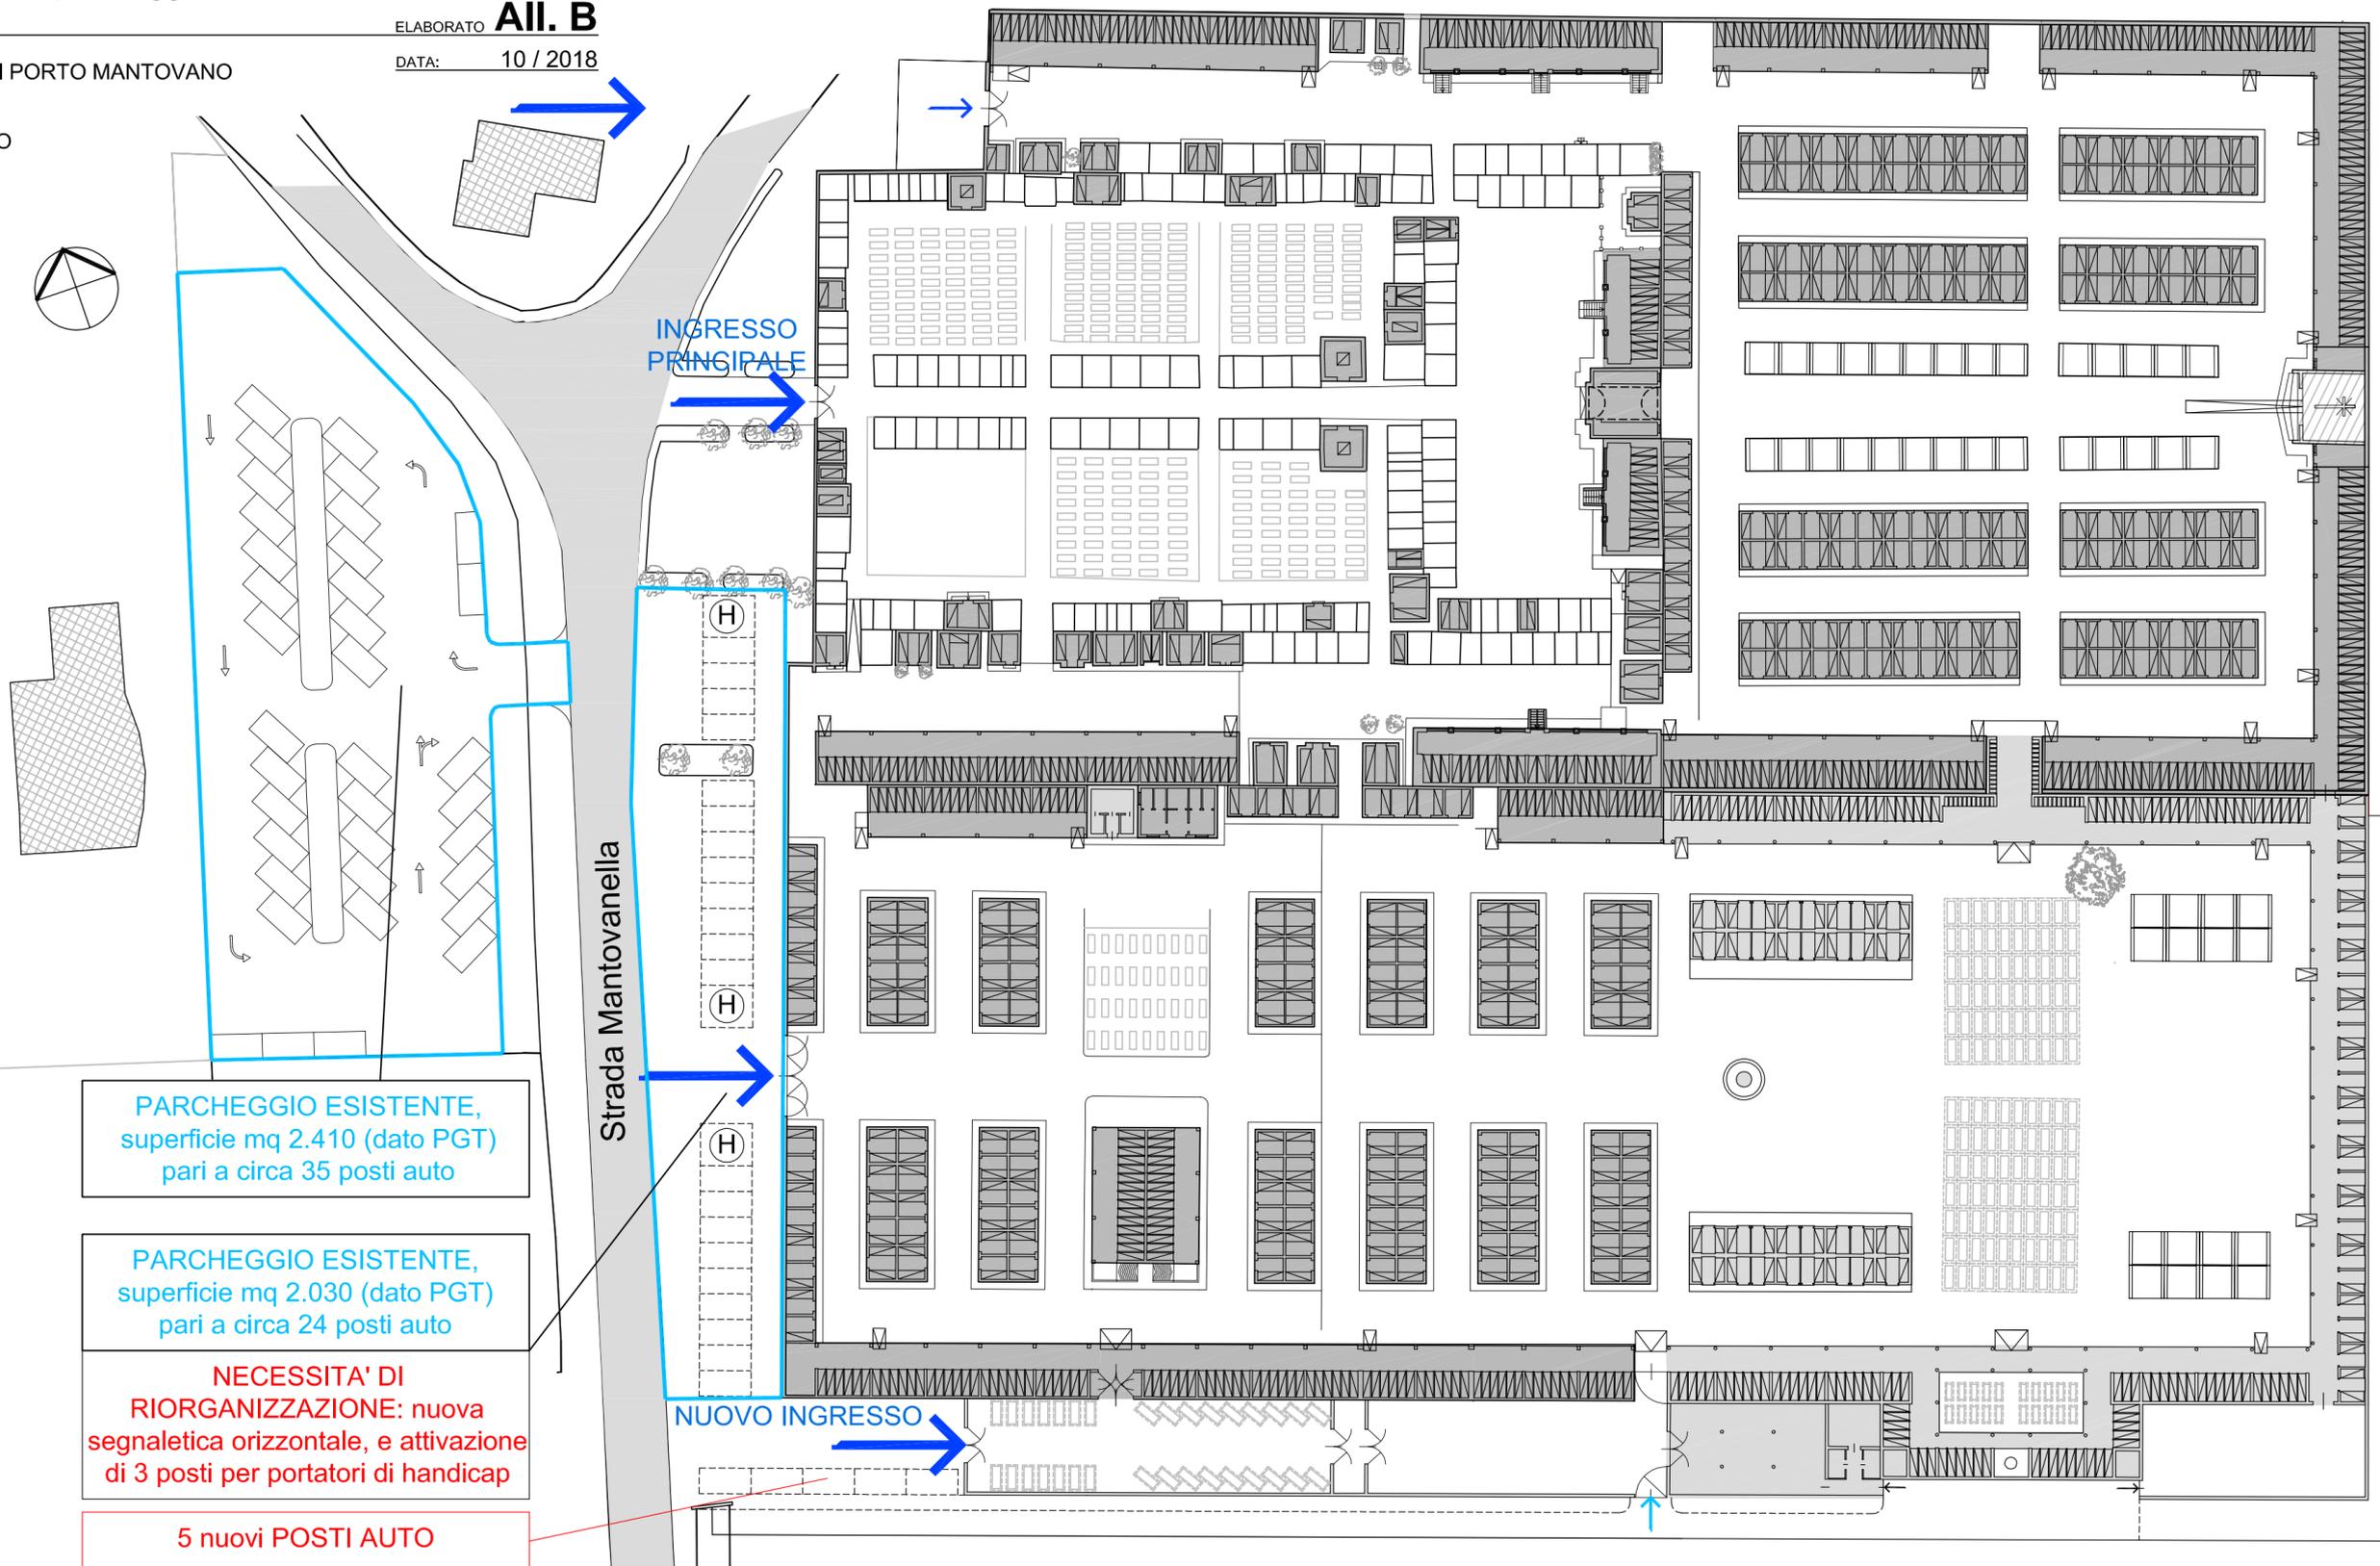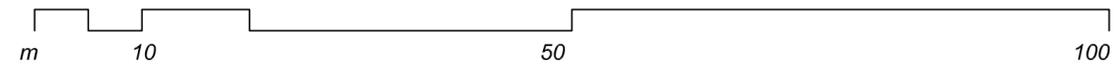

**PARCHEGGIO ESISTENTE,**  
superficie mq 2.410 (dato PGT)  
pari a circa 35 posti auto

**PARCHEGGIO ESISTENTE,**  
superficie mq 2.030 (dato PGT)  
pari a circa 24 posti auto

**NECESSITA' DI RIORGANIZZAZIONE:** nuova segnaletica orizzontale, e attivazione di 3 posti per portatori di handicap

**5 nuovi POSTI AUTO**