



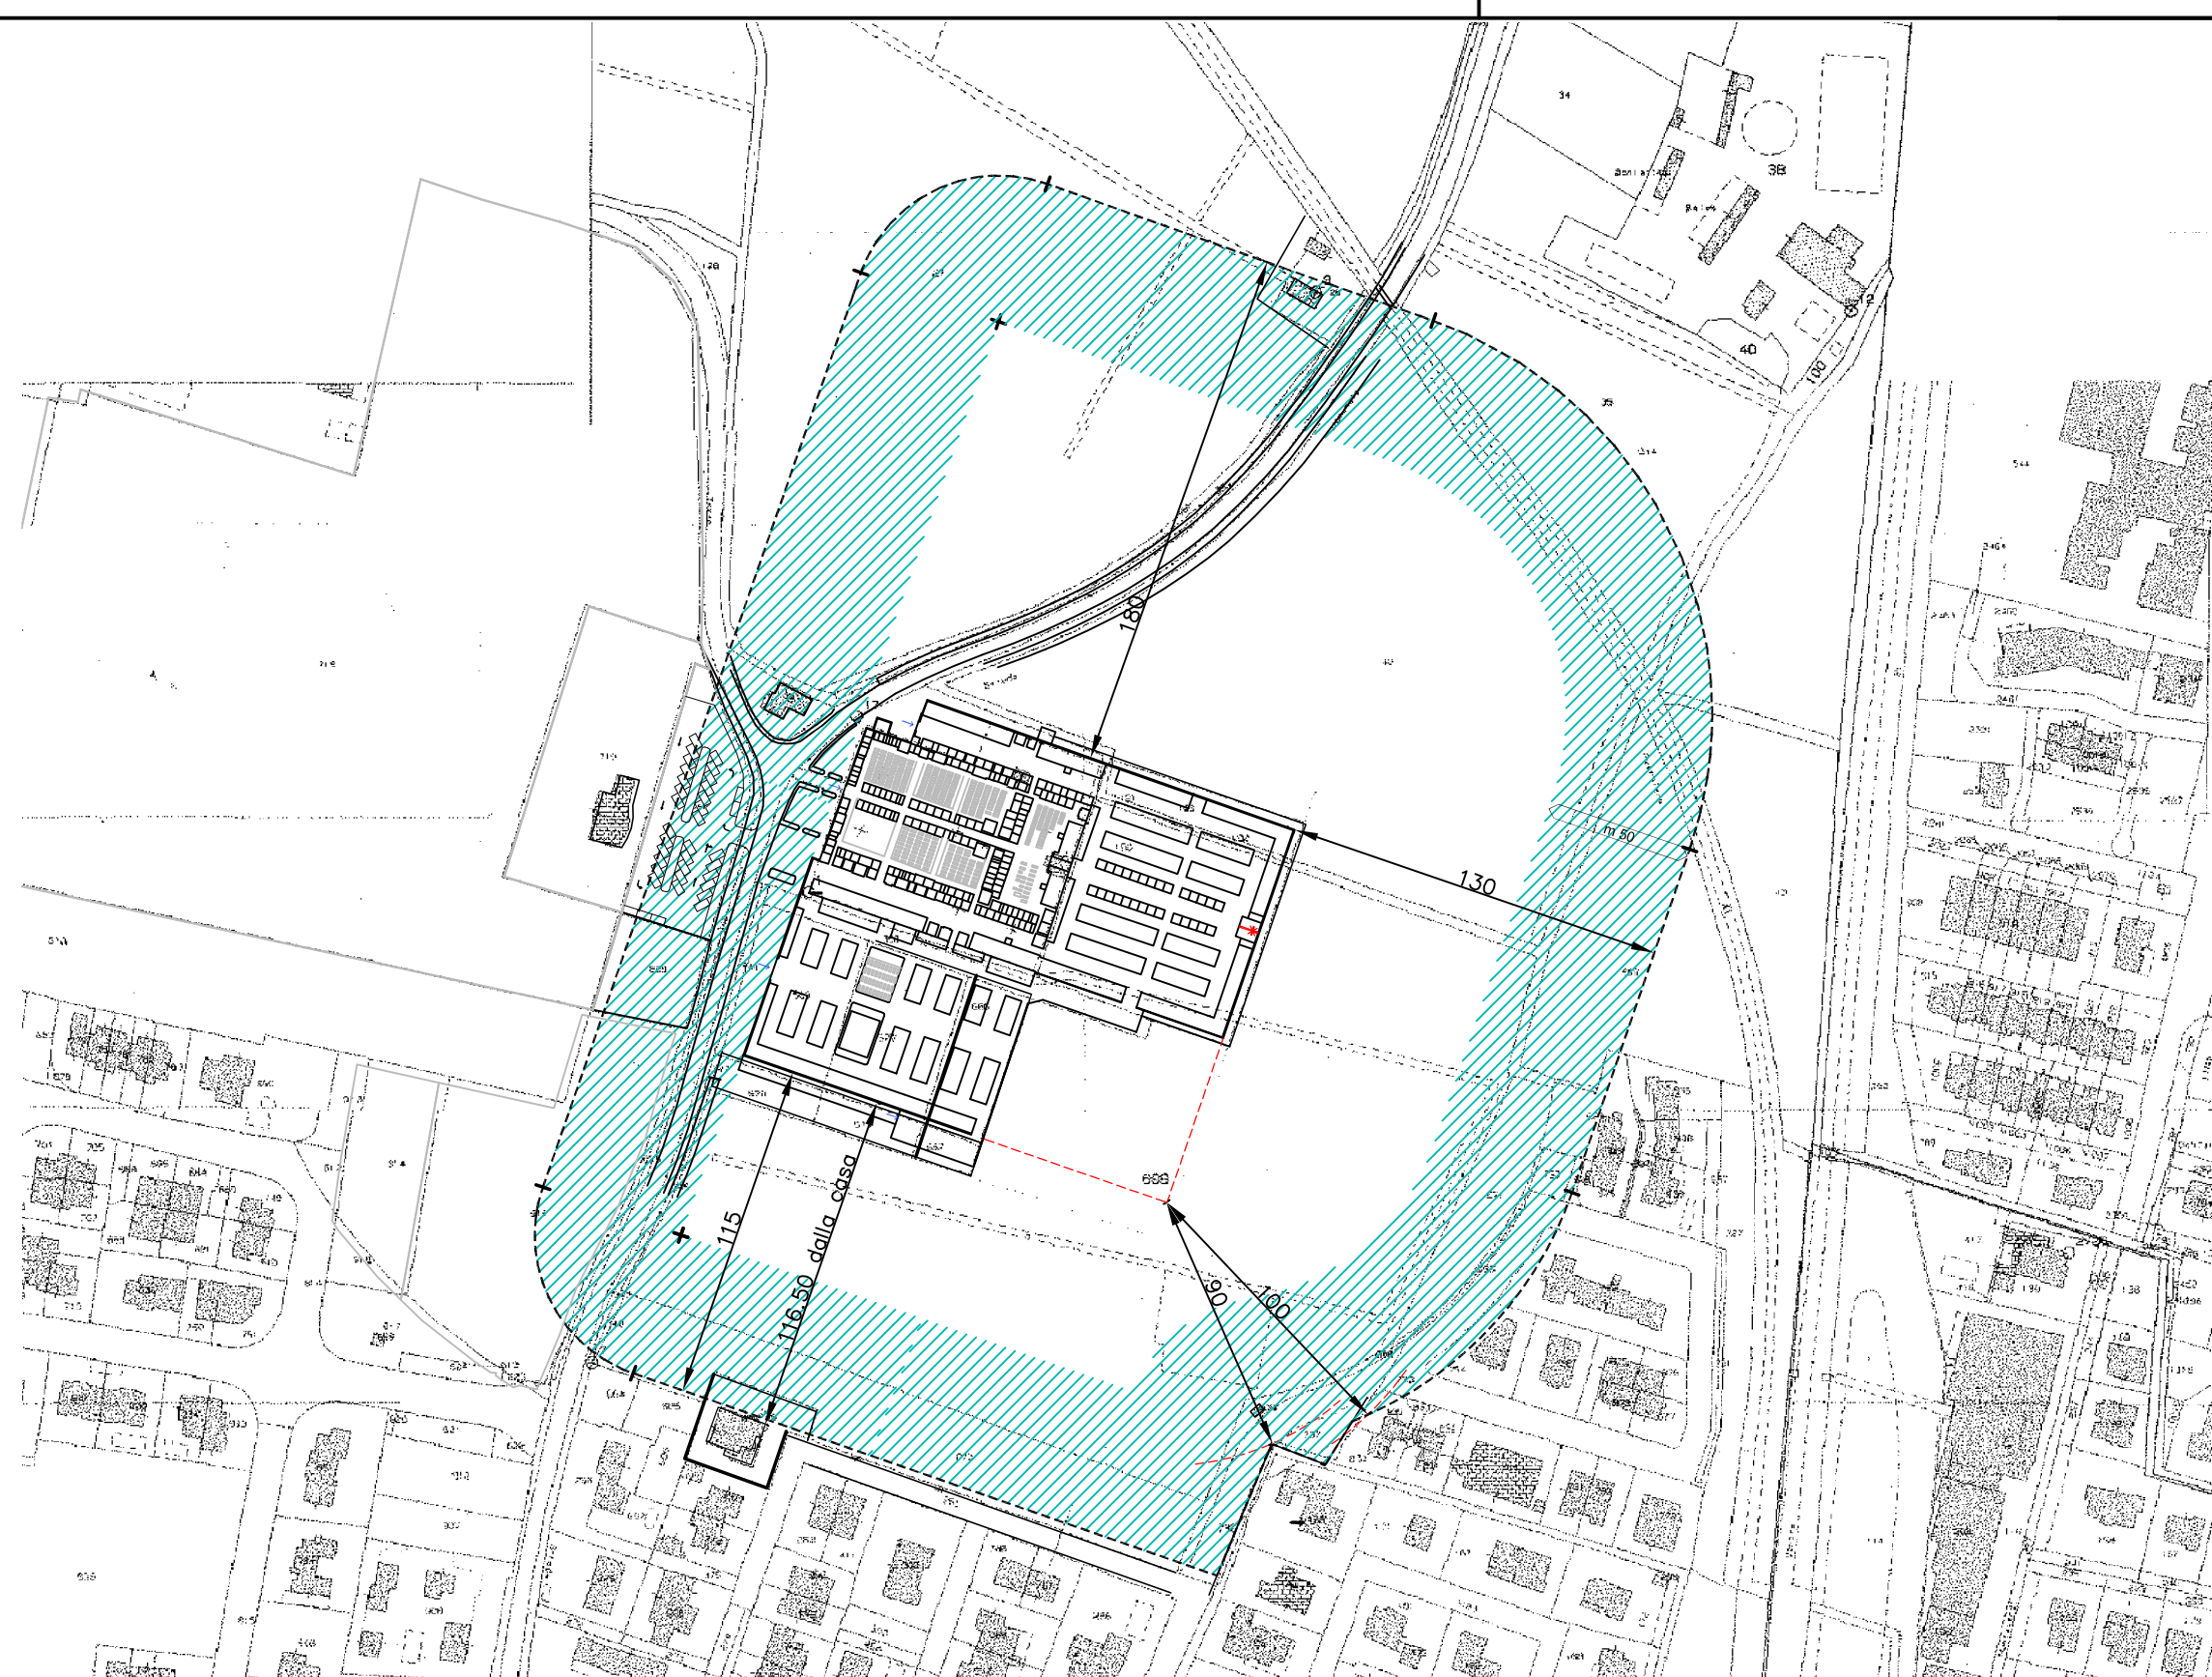

FASCE DI RISPETTO CIMITERIALI: vigenti

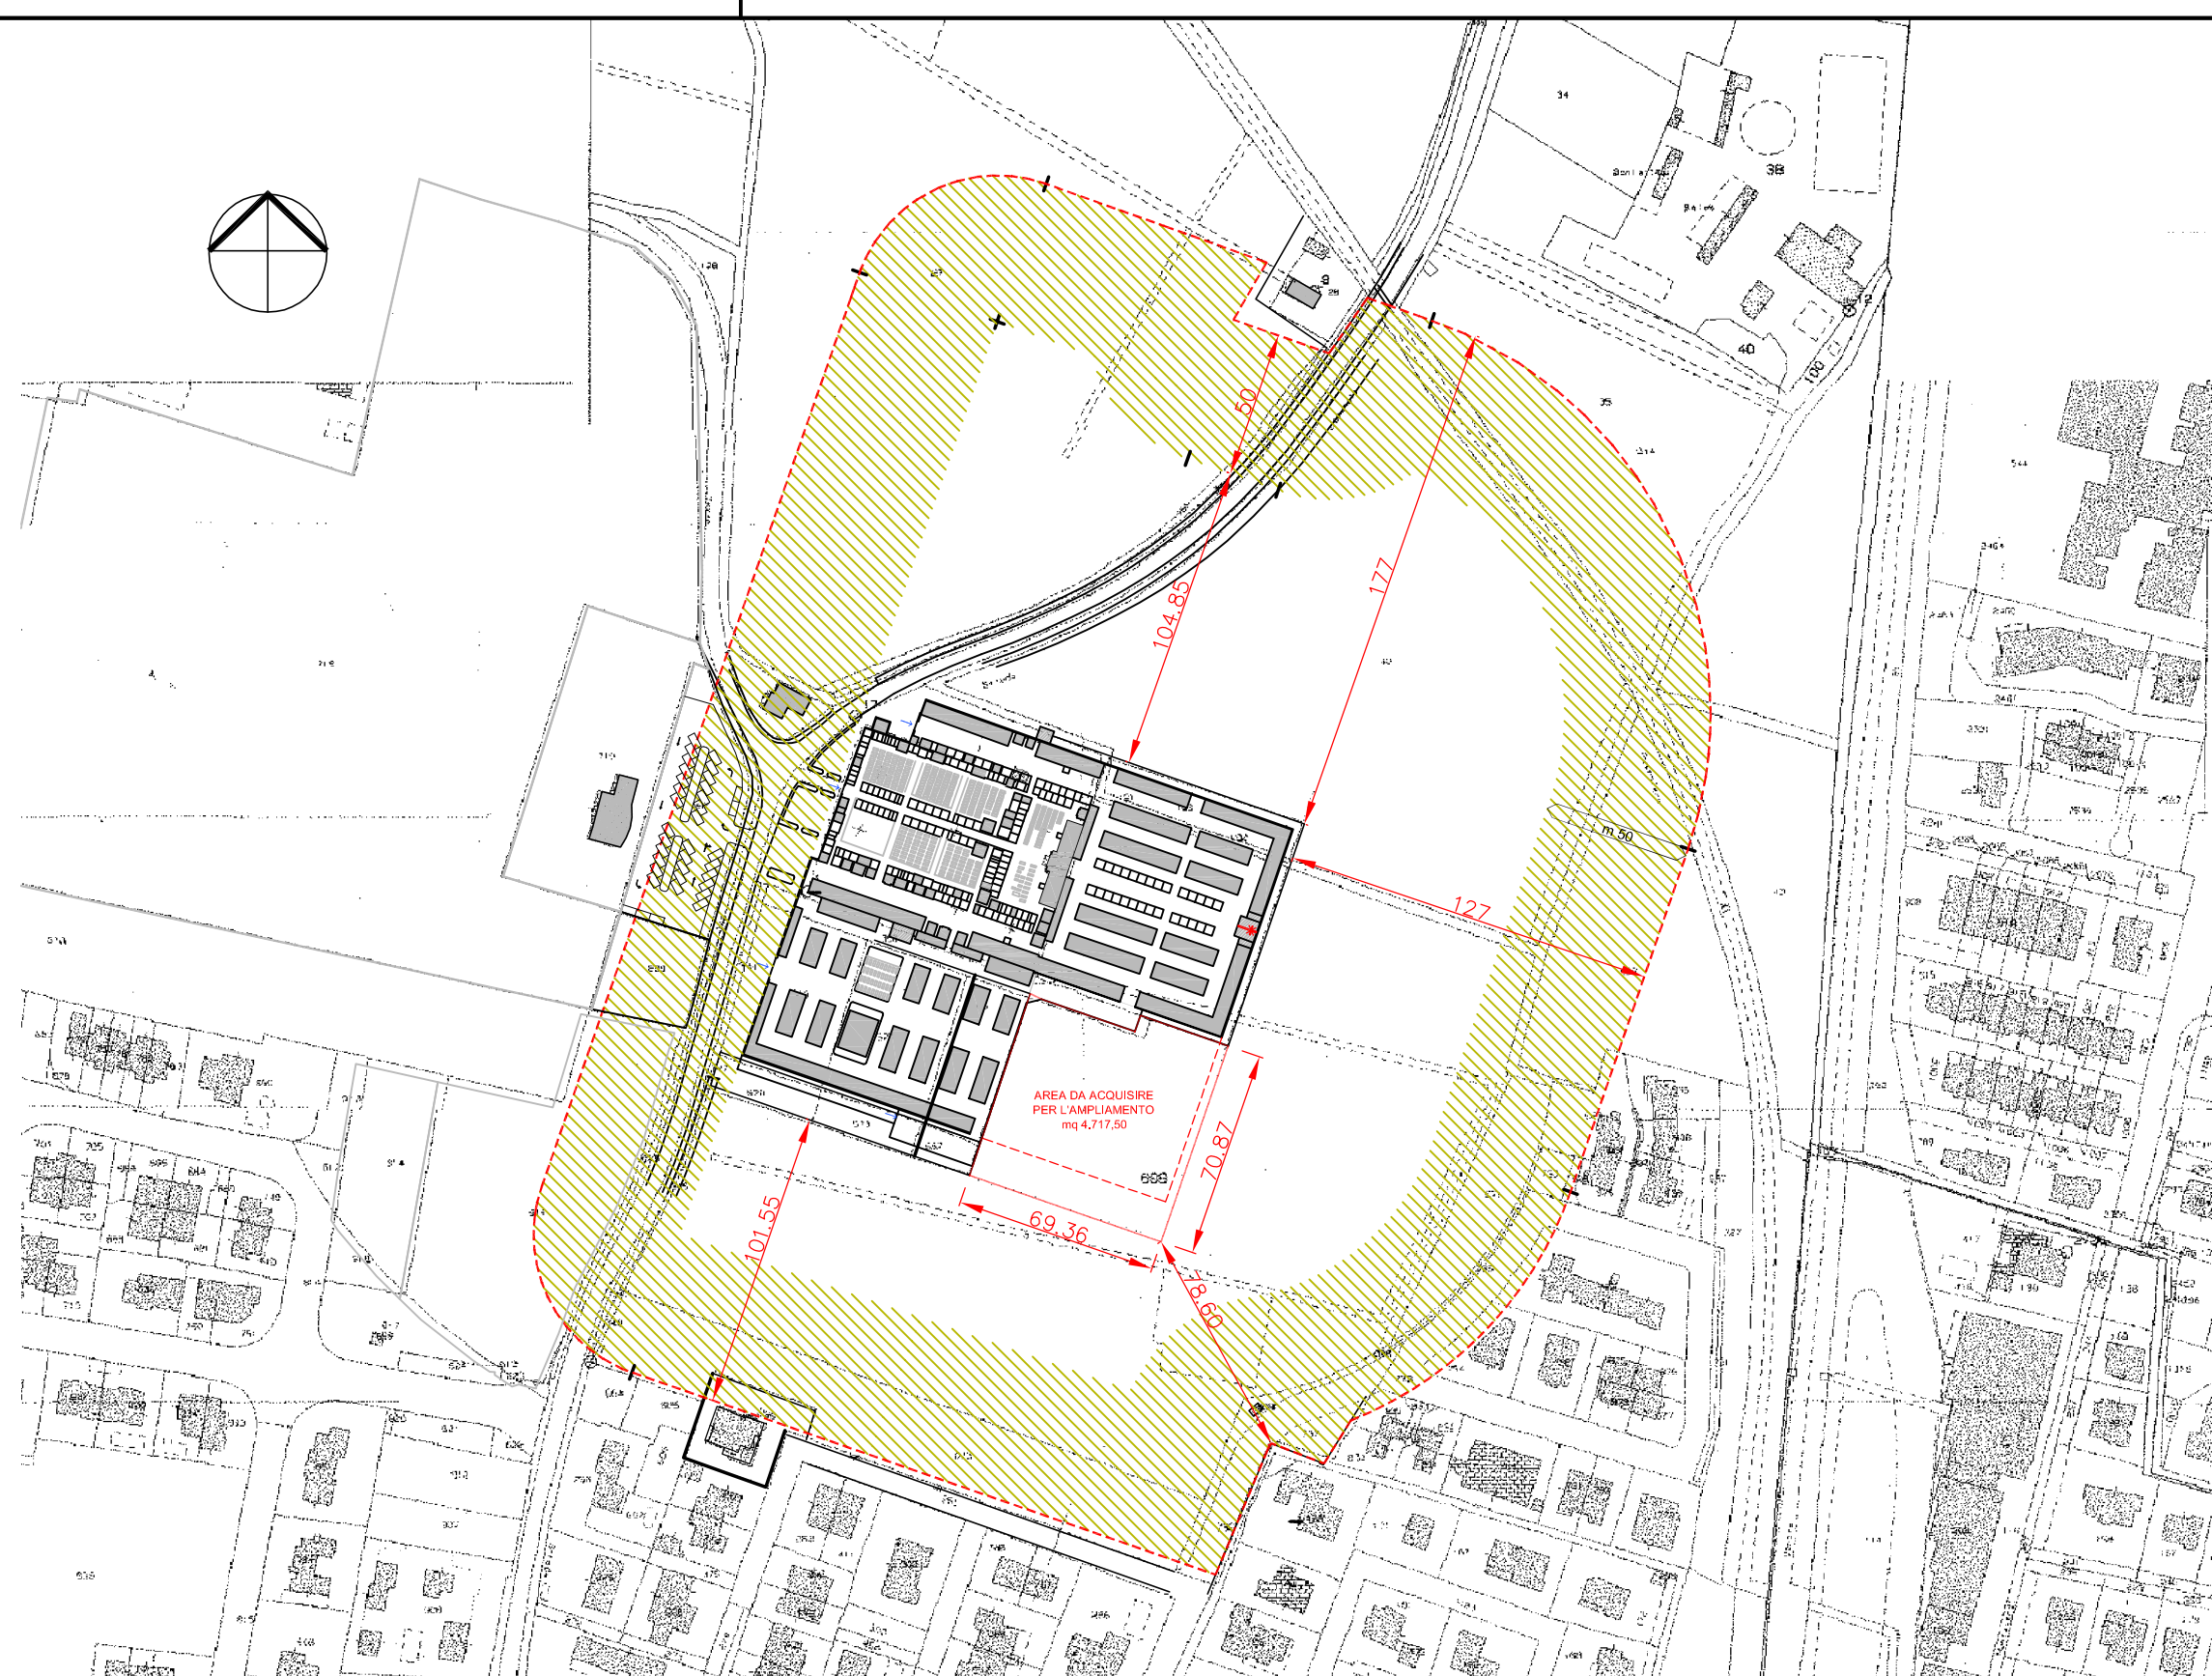

FASCE DI RISPETTO CIMITERIALI: di progetto

