



VIA ZAMBELLI STATO ATTUALE
SEZ.TRASVERSALE

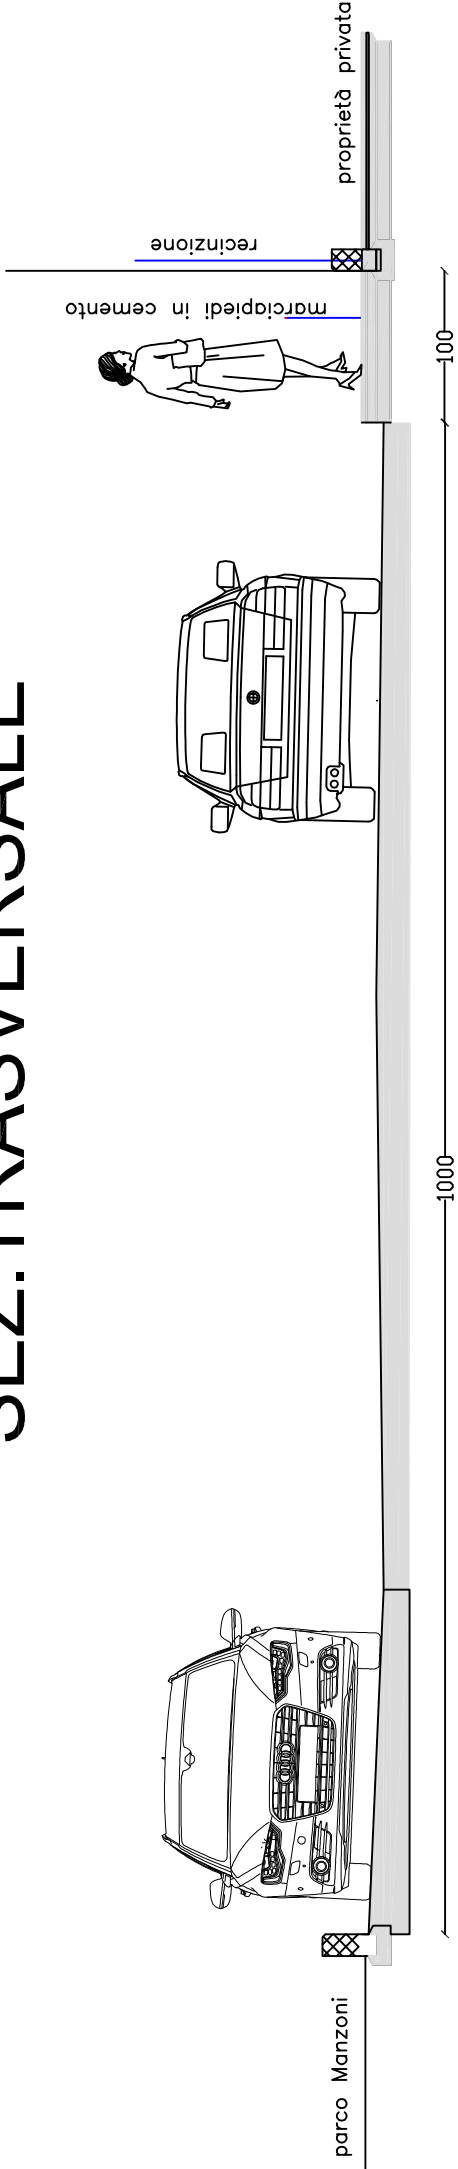

VIA ZAMBELLI STATO DI PROGETTO
SEZ.TRASVERSALE

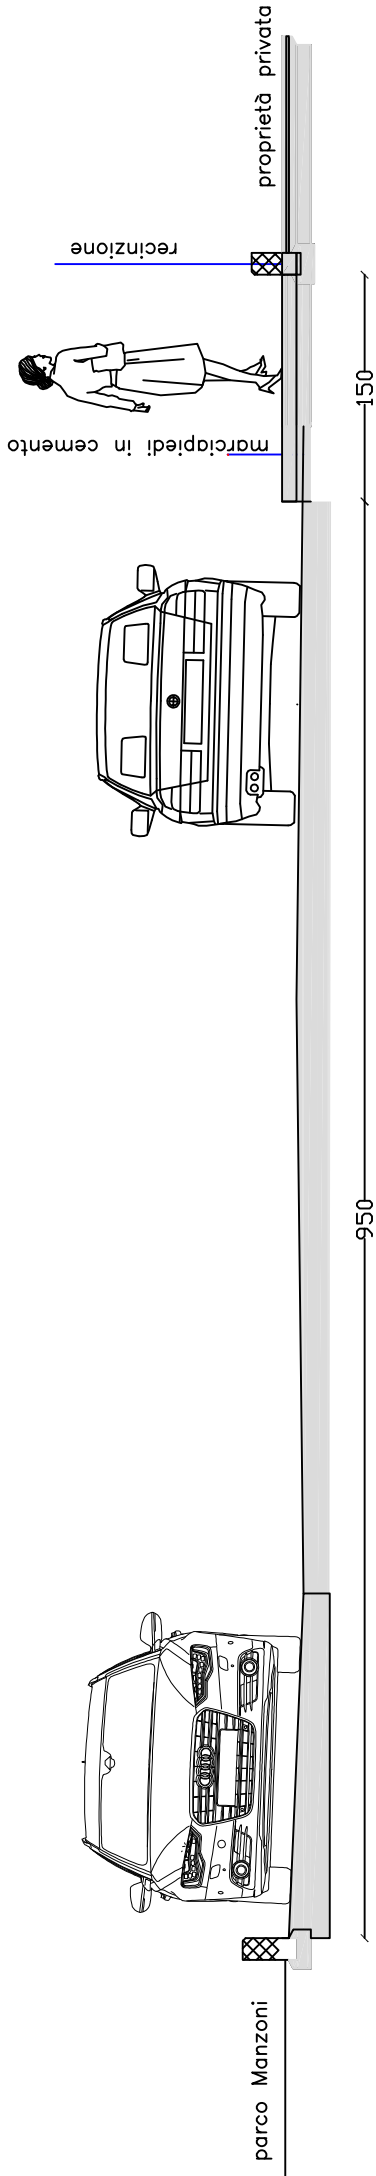

PARTICOLARE COSTRUTTIVO
CADITOIA STRADALE

