


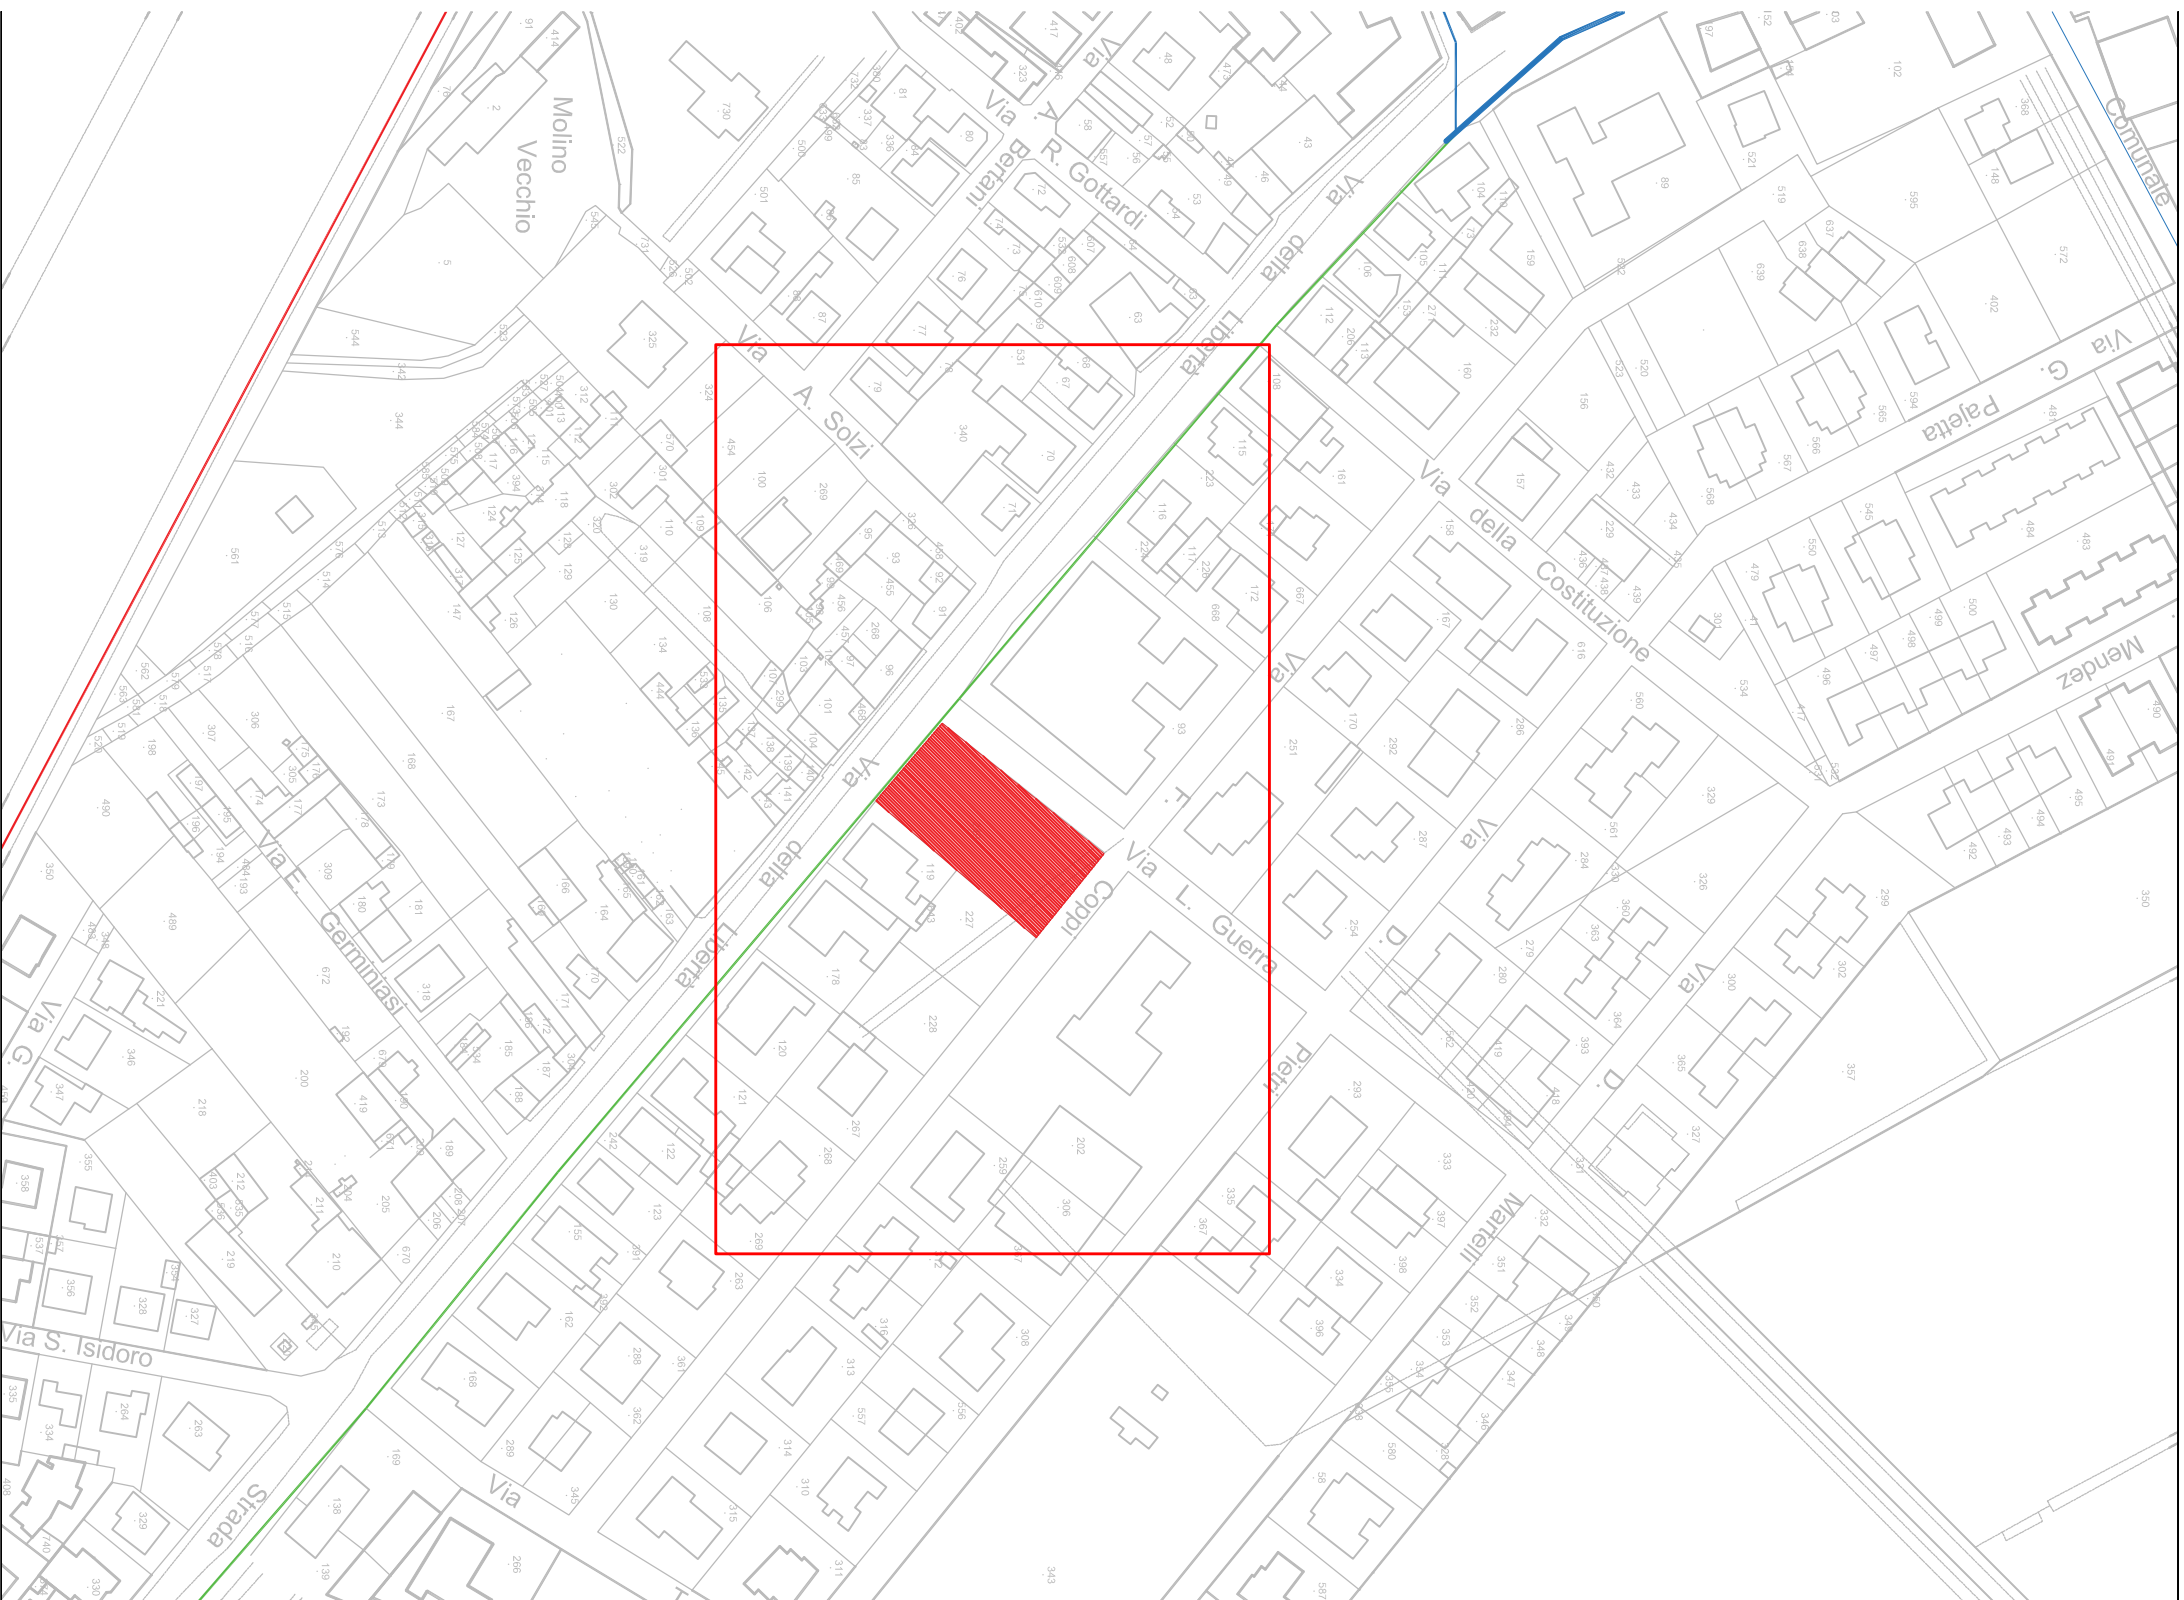

N.B.: LE MISURE E LE QUOTE SONO DA VERIFICARE A CURA DELL'ESECUTORE

COMUNE DI PORTO MANTOVANO
PROVINCIA DI MANTOVA

PROGETTI INTEGRATI D'AREA MISURA 16
PSR 2014-2020
PROGETTO DI PUNTO INFORMATIVO IN
PIAZZA ALLENDE A SOAVE DI PORTO
MANTOVANO

PROGETTO DEFINITIVO - ESECUTIVO

Progettisti:

arch. Rosanna Moffa

arch. Giuseppe Menestò

Responsabile del Procedimento:

arch. Rosanna Moffa

Mantova, lì gennaio 2020

PLANIMETRIA STATO SOVRAPPONTO

R	SCALA	EMISSIONE	ELABORAZIONE
	1-100	Gennaio 2020	arch. Giuseppe Menestò

