



COMUNE DI PORTO MANTOVANO

PROVINCIA DI MANTOVA

VERBALE DI DELIBERAZIONE DELLA GIUNTA COMUNALE

Deliberazione n. 194 del 19/12/2020

OGGETTO: RINNOVO DELLE CONVENZIONI PER L'UTILIZZO DEI LOCALI DI VILLA DI BAGNO, VILLA SCHIARINO, VILLA LA FAVORITA PER LA CELEBRAZIONE DI MATRIMONI E UNIONI CIVILI FINO AL 31.12.2024

L'anno **duemilaventi** addì **diciannove** del mese di **dicembre** alle ore **08:30** nella sala delle adunanze, previa l'osservanza di tutte le formalità prescritte dalla vigente legge comunale e provinciale, vennero oggi convocati a seduta i componenti la Giunta Comunale in modalità telematica.

All'appello risultano:

SALVARANI MASSIMO	Sindaco	Presente
GHIZZI PIER CLAUDIO	Vice Sindaco	Presente
MASSARA ROSARIO ALBERTO	Assessore	Assente
CIRIBANTI VANESSA	Assessore	Presente
DELLA CASA BARBARA	Assessore	Presente
BOLLANI DAVIDE	Assessore	Presente

Presenti n. 5

Assenti n. 1

Partecipa all'adunanza il **Segretario Generale MELI BIANCA** che provvede alla redazione del presente verbale.

Essendo legale il numero degli intervenuti, il sig. **SALVARANI MASSIMO** nella sua qualità di **Sindaco** assume la presidenza e dichiara aperta la seduta per la trattazione dell'argomento indicato in oggetto.

LA GIUNTA COMUNALE

Vista la seguente proposta di deliberazione:

Visti:

- l'art. 106 del codice civile che stabilisce: "Il matrimonio deve essere celebrato pubblicamente nella casa comunale davanti all'ufficiale dello stato civile al quale fu fatta la richiesta di pubblicazioni";
- l'art. 3 del D.P.R. 03/11/2000, n.396 che prevede: "1. I comuni possono disporre, anche per singole funzioni, l'istituzione di uno più separati uffici dello stato civile. 2. Gli uffici separati dello stato civile vengono istituiti o soppressi con deliberazione della giunta comunale. Il relativo atto è trasmesso al prefetto";
- la circolare del Ministero dell'Interno Dipartimento per gli Affari Interni e Territoriali, Direzione Centrale per i Servizi Demografici del 28/02/2014 n. 10/14 con oggetto "celebrazione del matrimonio civile presso siti diversi dalla casa comunale";
- la legge 20 maggio 2016n. 76 che ha regolamentato le unioni civili fra persone dello stesso sesso;

Premesso che:

- il Comune di Porto Mantovano dispone, oltre all'ufficio del Sindaco e alla sala civica E. Berlinguer, anche di altri ambienti adeguati e consoni alle esigenze connesse alla celebrazione di matrimoni civili e unioni civili, presso:

- l'ufficio separato di stato civile istituito presso Villa di Bagno, con celebrazione dei matrimoni e unioni civili effettuabile il giovedì dalle ore 9.00 alle ore 18.00 e in altri giorni ed orari di volta in volta concordati tra il Comune e la proprietà, presso il locale "Salone interno o struttura esterna "tempietto", individuato a Villa di Bagno, che è destinato in via esclusiva e continuativa alla celebrazione dei matrimoni e unioni civili ed è nella piena disponibilità del Comune di Porto Mantovano;
- l'ufficio separato di stato civile istituito presso Villa Schiarino, con celebrazione dei matrimoni e unioni civili effettuabile il lunedì dalle ore 9.00 alle ore 18.00 e in altri giorni ed orari di volta in volta concordati tra il Comune e la proprietà, presso il locale "Sala Colonna" individuato a Villa Schiarino, identificati al foglio n. 27, parte particella 14, e "Piazzale retro villa" individuato al foglio n. 27 parte particella 16, che sono destinati in via esclusiva e continuativa alla celebrazione dei matrimoni/unioni civili e sono nella piena disponibilità del Comune di Porto Mantovano.
- l'ufficio separato di stato civile istituito presso Villa La Favorita con celebrazione dei matrimoni e unioni civili effettuabile mercoledì dalle ore 9.00 alle ore 18.00 e in altri giorni ed orari di volta in volta concordati tra il Comune e la proprietà, presso il locale (salone interno o struttura esterna "arco del noceto") individuato a Villa La Favorita, che è destinato in via esclusiva e continuativa alla celebrazione dei matrimoni civili e delle unioni civili ed è nella piena disponibilità del Comune di Porto Mantovano;

Considerato che:

- Bovi Maurizio in qualità di socio amministratore e legale rappresentante della Società Santa Maddalena e proprietario dell'immobile Villa di Bagno ha richiesto di rinnovare la convenzione, con nota protocollata in data 15/12/2020 prot. n. 25825;

- Lena Giuseppe in qualità di socio amministratore e legale rappresentante di Villa Schiarino ha richiesto di rinnovare la convenzione, con nota protocollata in data 03/12/2020 n. 25134;

- Bernardelli Stefano, in qualità di legale rappresentante di Villa La Favorita di Bernardelli Stefano e c. s.a.s. di Porto Mantovano, ha richiesto di rinnovare la convenzione, con nota protocollata in data 15/12/2020 n. 25952;

Considerato che, al fine di venire incontro alle richieste dei cittadini residenti e non residenti che

intendono celebrare il loro matrimonio o l'unione civile in luogo più suggestivo rispetto al Municipio e alla sala civica, si ritiene opportuno rinnovare le convenzioni con i proprietari di Villa di Bagno, Villa Schiarino e Villa La Favorita, sia per la celebrazione di matrimoni che per la celebrazione delle unioni civili, nei locali sopra citati, che sono adeguati e consoni alle esigenze connesse alla celebrazione di matrimoni civili;

Ritenuto di procedere al rinnovo delle allegate convenzioni dal 1/1/2021 al 31/12/2024, dando atto che la sottoscrizione delle stesse verrà effettuata dopo l'invio della stessa alla Prefettura di Mantova;

Ricordato che con delibera di Giunta Comunale n. 157 del 23.12.2015 sono state determinate le tariffe per la celebrazione dei matrimoni civili, che ci si riserva di aggiornare e rivedere;

Dato atto altresì che non sono previsti oneri a carico del Comune e che le spese di registrazione della convenzione sono a carico del proprietario dell'immobile;

DELIBERA

1) Di confermare l'istituzione ai sensi dell'art. 3 del D.P.R. 396/2000 dell'ufficio separato di stato civile per la celebrazione del matrimonio civile e dell'unione civile presso:

- l'ufficio separato di stato civile istituito presso Villa di Bagno, con celebrazione dei matrimoni e unioni civili effettuabile il giovedì dalle ore 9.00 alle ore 18.00 e in altri giorni ed orari di volta in volta concordati tra il Comune e la proprietà, presso il locale "Salone interno o struttura esterna "tempietto", individuato a Villa di Bagno, che è destinato in via esclusiva e continuativa alla celebrazione dei matrimoni e unioni civili ed è nella piena disponibilità del Comune di Porto Mantovano;
- l'ufficio separato di stato civile istituito presso Villa Schiarino, con celebrazione dei matrimoni e unioni civili effettuabile il lunedì dalle ore 9.00 alle ore 18.00 e in altri giorni ed orari di volta in volta concordati tra il Comune e la proprietà, presso il locale "Sala Colonna" individuato a Villa Schiarino, identificati al foglio n. 27, parte particella 14, e "Piazzale retro villa" individuato al foglio n. 27 parte particella 16, che sono destinati in via esclusiva e continuativa alla celebrazione dei matrimoni/unioni civili e sono nella piena disponibilità del Comune di Porto Mantovano.
- l'ufficio separato di stato civile istituito presso Villa La Favorita con celebrazione dei matrimoni e unioni civili effettuabile mercoledì dalle ore 9.00 alle ore 18.00 e in altri giorni ed orari di volta in volta concordati tra il Comune e la proprietà, presso il locale (salone interno o struttura esterna "arco del noceto") individuato a Villa La Favorita, che è destinato in via esclusiva e continuativa alla celebrazione dei matrimoni civili e delle unioni civili ed è nella piena disponibilità del Comune di Porto Mantovano;

2) Di rinnovare le convenzioni per l'utilizzo in comodato d'uso gratuito dei citati locali delle suddette Ville per la celebrazione di matrimoni e unioni civili presso l'ufficio separato di stato civile, per il periodo dal 01/01/2021 al 31/12/2024, come da allegate convenzioni;

3) Di trasmettere copia del presente atto alla Prefettura di Mantova.

Visti i seguenti pareri richiesti ed espressi sulla suindicata proposta di deliberazione, ai sensi dell'art. 49 comma 1 del D.Lgs. 267/2000:

1. Responsabile del servizio interessato;

*2. Responsabile del servizio finanziario;
Con voti unanimi*

DELIBERA

Di approvare la suindicata deliberazione.

Di dichiarare, con separata unanime votazione, immediatamente eseguibile il presente atto, ai sensi dell'art. 134 comma 4 del D.Lgs. 267/2000.

Letto, approvato e sottoscritto

IL Sindaco
SALVARANI MASSIMO
(sottoscritto digitalmente ai sensi dell'art. 21
D.L.gs n 82/2005 e s.m.i.)

IL Segretario Generale
MELI BIANCA
(sottoscritto digitalmente ai sensi dell'art. 21
D.L.gs n 82/2005 e s.m.i.)

CONVENZIONE PER L'UTILIZZO DEI LOCALI DI VILLA DI BAGNO PER LA CELEBRAZIONE DI MATRIMONI E UNIONI CIVILI

TRA

il Comune di Porto Mantovano (MN) cod. fisc. 80002770206 P. IVA 00313570202, rappresentato da Sara Badari, che interviene nella sua qualità di Responsabile del Settore Amministrativo Servizi demografici del Comune;

E

la società Santa Maddalena di Maurizio Bovi e & s.n.c., con sede legale a Mantova in Via Isabella D'Este n. 22, cod. fis. e P. IVA 01538950203, nr. REA: MN-166459, in persona del socio amministratore e legale rappresentante sig. Bovi Maurizio, nato a Mantova il 17/09/1942, residente a Porto Mantovano in Via Cisa n. 148/c, cod. fisc. BVOMRZ42P17E897C, in qualità di proprietario dell'immobile denominato Villa di Bagno, sito in strada Cisa 176 di Porto Mantovano,

presso la sede municipale di strada Cisa n. 112,

PREMESSO

- che la Giunta Comunale con deliberazione n. 110 del 21/08/2014 ha proceduto all'istituzione ai sensi dell'art. 3 del D.P.R. 396/2000 dell'ufficio separato di stato civile per la celebrazione del matrimonio civile presso Villa di Bagno di Porto Mantovano
- che con deliberazione di Giunta Comunale n. ... è stata rinnovata la convenzione di comodato uso gratuito per l'utilizzo dei locali per la celebrazione di matrimoni e unioni civili presso l'ufficio di stato civile separato istituito a Villa La Favorita dal 01.01.2021 al 31.12.2024;

SI CONVIENE E SI STIPULA QUANTO SEGUE.

I matrimoni e le unioni civili del Comune di Porto Mantovano possono essere celebrati ai sensi dell'art. 3 del D.P.R. 396/2000 anche presso Villa di Bagno su richiesta degli interessati.

La celebrazione dei matrimoni civili presso Villa di Bagno può essere effettuata nel seguente giorno ed orario:

giovedì dalle ore 9.00 alle ore 18.00.

Inoltre la celebrazione potrà essere effettuata in altri giorni ed orari di volta in volta concordati tra il Comune e la proprietà.

Il locale (salone interno o struttura esterna "tempietto") individuato presso Villa di Bagno è destinato in via esclusiva e continuativa alla celebrazione dei matrimoni civili ed è nella piena disponibilità del Comune di Porto Mantovano.

La presente convenzione ha durata dal 01/01/2021 al 31/12/2024.

Alla proprietà compete l'onere dell'apertura, chiusura, allestimento e pulizia della sala di rappresentanza. Per la celebrazione dei matrimoni la sala verrà approntata con l'utilizzo dell'arredo proprio della sala stessa e di un allestimento temporaneo definito dagli interessati, nel rispetto delle regole stabilite dalla proprietà.

Nel caso si verificano ammanchi, danni in genere, danneggiamenti alle strutture, agli arredi o agli impianti concessi in uso per la celebrazione, l'ammontare degli stessi, sarà addebitato direttamente ai soggetti richiedenti, che in qualità di capo commessa garantiscono nelle azioni e nei modi tutti i loro ospiti.

La riproduzione con qualunque mezzo dell'esterno e della sala di rappresentanza è libera e non soggetta ad autorizzazione formale, fermo restando il fatto che tali immagini non devono recare alcun danno economico o di immagine al Comune ed alla Proprietà.

La presente convenzione non comporta oneri di spesa a carico del Comune.


La deliberazione di Giunta n. di istituzione ai sensi dell'art. 3 del D.P.R. 396/2000 dell'ufficio separato di stato civile presso Villa di Bagno, è stata inviata unitamente allo schema della presente convenzione Prefettura di Mantova ex art. 3 citato.

Letto, confermato e sottoscritto

li _____

p. il Comune di Porto Mantovano
avv. Sara Badari

per il proprietario
Bovi Maurizio

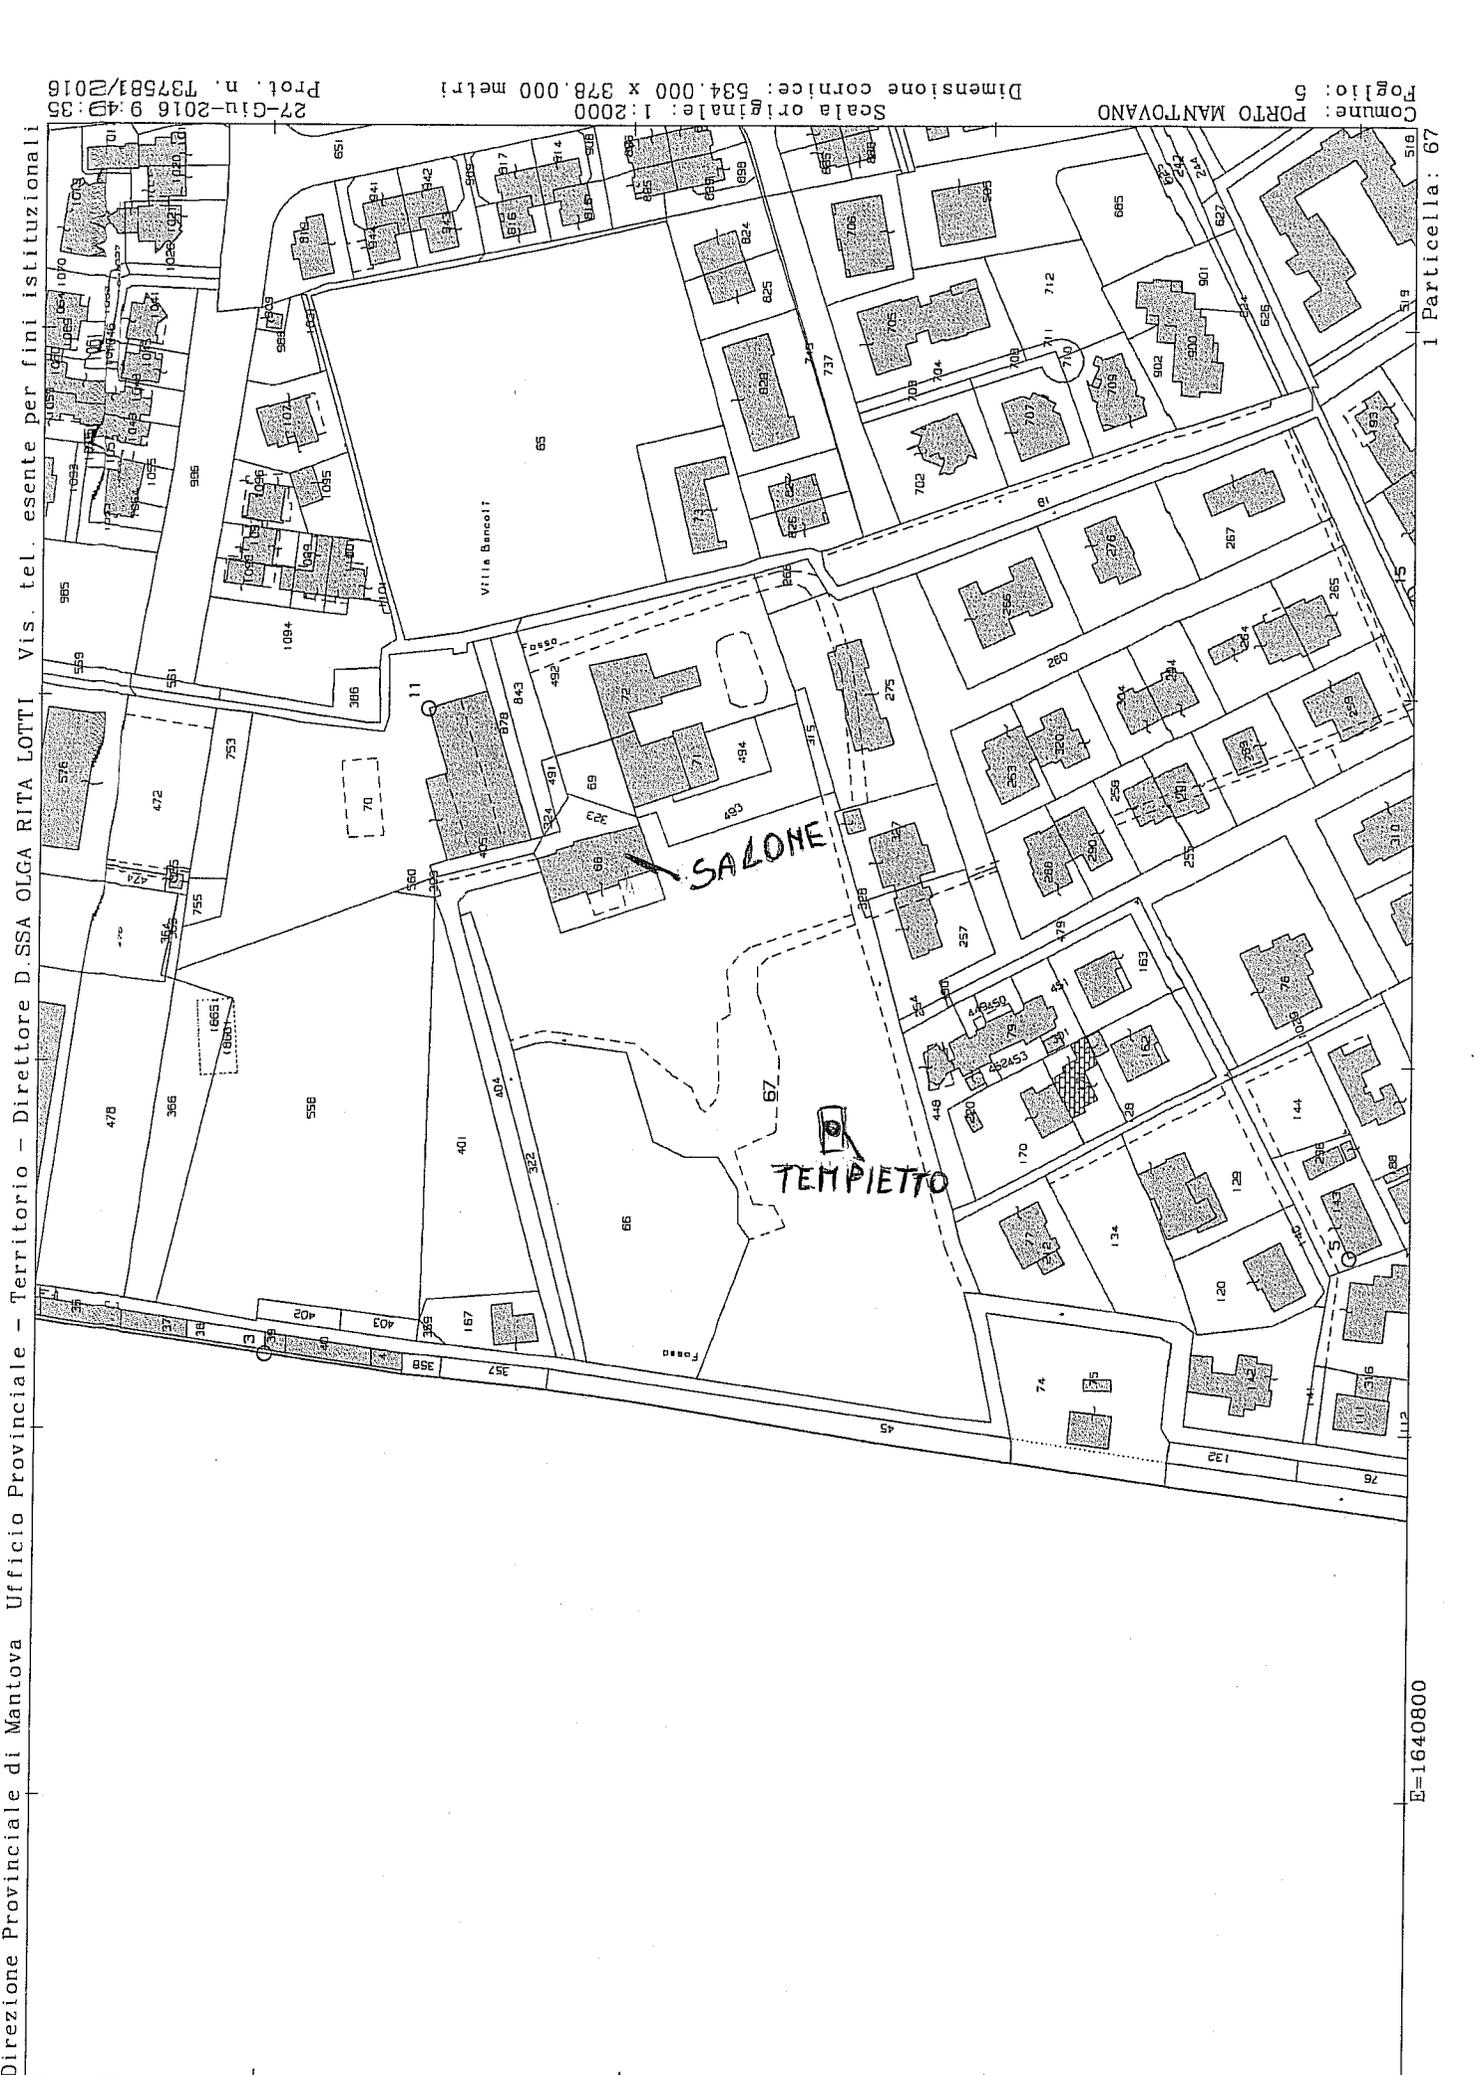

Direzione Provinciale di Mantova Ufficio Provinciale - Territorio - Direttore D.SSA OLGA RITA LOTTI Vis. tel. esente per fini istituzionali

Comune: PORTO MANTOVANO
Foglio: 5
Scala originale: 1:2000
Dimensione cornice: 584.000 x 378.000 metri
27-giu-2016 9:42:35
Prof. n. 737581/2016

E=1640800

I Particella: 67

N=5007200

Copia informatica per consultazione

**CONVENZIONE PER L'UTILIZZO DEI LOCALI DI VILLA SCHIARINO PER LA
CELEBRAZIONE DI MATRIMONI/UNIONI CIVILI
TRA**

il Comune di Porto Mantovano (MN) cod. fisc. 80002770206 P. IVA 00313570202, rappresentato da Sara Badari, che interviene nella sua qualità di Responsabile del Settore Amministrativo Servizi demografici del Comune;

E

la ditta Villa Schiarino di Lena Giuseppe con sede legale a Porto Mantovano, strada S. Maddalena 7/9, cod. fis LNEGPP60C26E897G. e P. IVA 02522780200, nr. REA: MN 259943, in persona del socio amministratore e legale rappresentante sig. LENA GIUSEPPE, nato a MANTOVA il 26/03/1960, residente a PORTO MANTOVANO, in via Turati,7 - cod. fisc.LNEGPP60C26E897G, in qualità di **proprietario dell'immobile** denominato Villa Schiarino, sito in Porto Mantovano strada S. Maddalena 7/9

presso la sede municipale di strada Cisa n. 112,

PREMESSO

- che la Giunta Comunale con deliberazione n. 97 del 28/08/2017 ha proceduto all'istituzione ai sensi dell'art. 3 del D.P.R. 396/2000 dell'ufficio separato di stato civile per la celebrazione del matrimonio civile o dell'unione civile presso Villa Schiarino di Porto Mantovano;
- che con deliberazione di Giunta Comunale n. ... è stata rinnovata la convenzione di comodato uso gratuito per l'utilizzo dei locali per la celebrazione di matrimoni e unioni civili presso l'ufficio di stato civile separato istituito a Villa La Favorita dal 01.01.2021 al 31.12.2024;

SI CONVIENE E SI STIPULA QUANTO SEGUE.

I matrimoni e le unioni civili del Comune di Porto Mantovano possono essere celebrati ai sensi dell'art. 3 del D.P.R. 396/2000 anche presso Villa Schiarino su richiesta degli interessati.

La celebrazione dei matrimoni/unioni civili presso Villa Schiarino può essere effettuata nel seguente giorno ed orario:

lunedì dalle ore 9.00 alle ore 18.00.

Inoltre la celebrazione potrà essere effettuata in altri giorni ed orari di volta in volta concordati tra il Comune e la proprietà.

Il locale "Sala Colonna" individuato presso Villa Schiarino identificati al foglio n. 27, parte particella 14, e "Piazzale retro villa" individuato al foglio n. 27 parte particella 16, sono destinati in via esclusiva e continuativa alla celebrazione dei matrimoni/unioni civili e sono nella piena disponibilità del Comune di Porto Mantovano.

La presente convenzione ha durata dal 01/01/2021 al 31/12/2024.

Alla proprietà compete l'onere dell'apertura, chiusura, allestimento e pulizia della sala di rappresentanza. Per la celebrazione dei matrimoni/unioni la sala verrà approntata con l'utilizzo dell'arredo proprio della sala stessa e di un allestimento temporaneo definito dagli interessati, nel rispetto delle regole stabilite dalla proprietà.

Nel caso si verificano ammanchi, danni in genere, danneggiamenti alle strutture, agli arredi o agli impianti concessi in uso per la celebrazione, l'ammontare degli stessi, sarà addebitato direttamente ai soggetti richiedenti, che in qualità di capo commessa garantiscono nelle azioni e nei modi tutti i loro ospiti.

La riproduzione con qualunque mezzo dell'esterno e della sala di rappresentanza è libera e non soggetta ad autorizzazione formale, fermo restando il fatto che tali immagini non devono recare alcun danno economico o di immagine al Comune ed alla Proprietà.

La presente convenzione non comporta oneri di spesa a carico del Comune. Le spese di registrazione della convenzione, di bollo e ogni altra spesa sono interamente a carico della Proprietà.

La deliberazione di Giunta n. del ../12/2020 è stata inviata unitamente allo schema della presente convenzione Prefettura di Mantova ex art. 3 citato.

Letto, confermato e sottoscritto

Porto Mantovano, li

per il Comune di Porto Mantovano
avv. Sara Badari

per il proprietario


Allegata: planimetria

ESTRATTO DI MAPPA SCALA 1:2000

FG. 27 - MAP. 14

MAP. 16 PIAZZA LERETNO VILCA

MAP. 14 "SALA COLONNA"

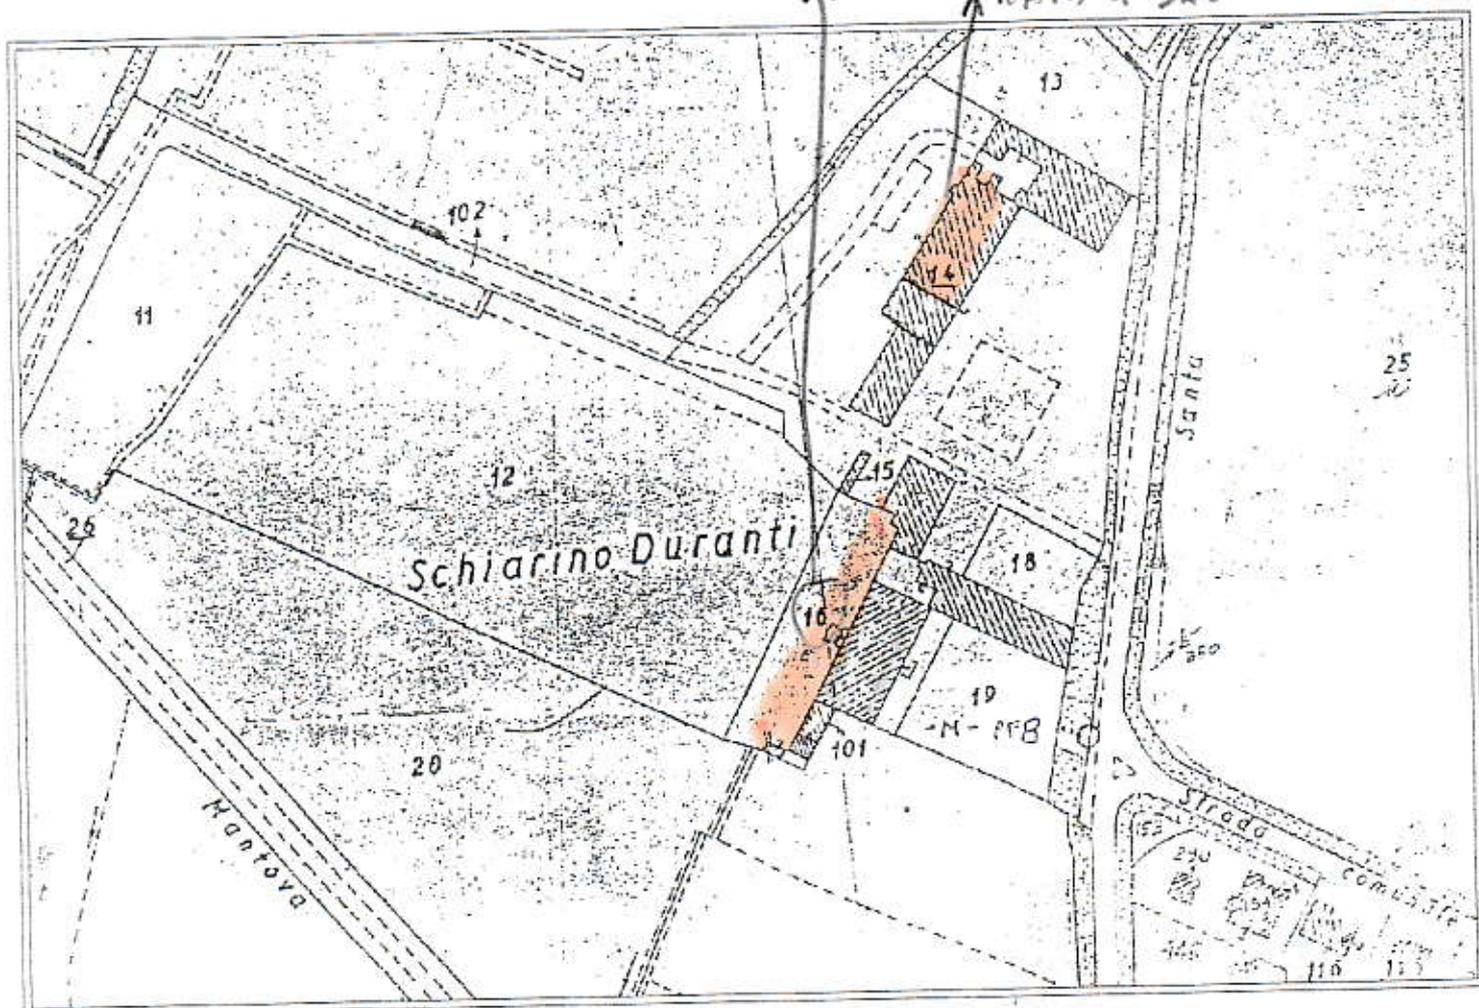


Agenzia del Territorio
CATASTO FABBRICATI
 Ufficio provinciale di
 Mantova

foglio n. 2
 Scala 1:200

Dichiarazione protocollo n. ... del ...
 Pianimetria di u.i.v. in Comune di Porto Mantovano
 Strada Santa Maddalena civ. 9

Identificativi Catastrali:
 Sezione:
 Foglio: 27
 Particella: 14
 Subalterno: 12

Compilata da:
 Provenzano Stefano
 Esattilo all'albo:
 Geometri
 Prov. Mantova N. 1633

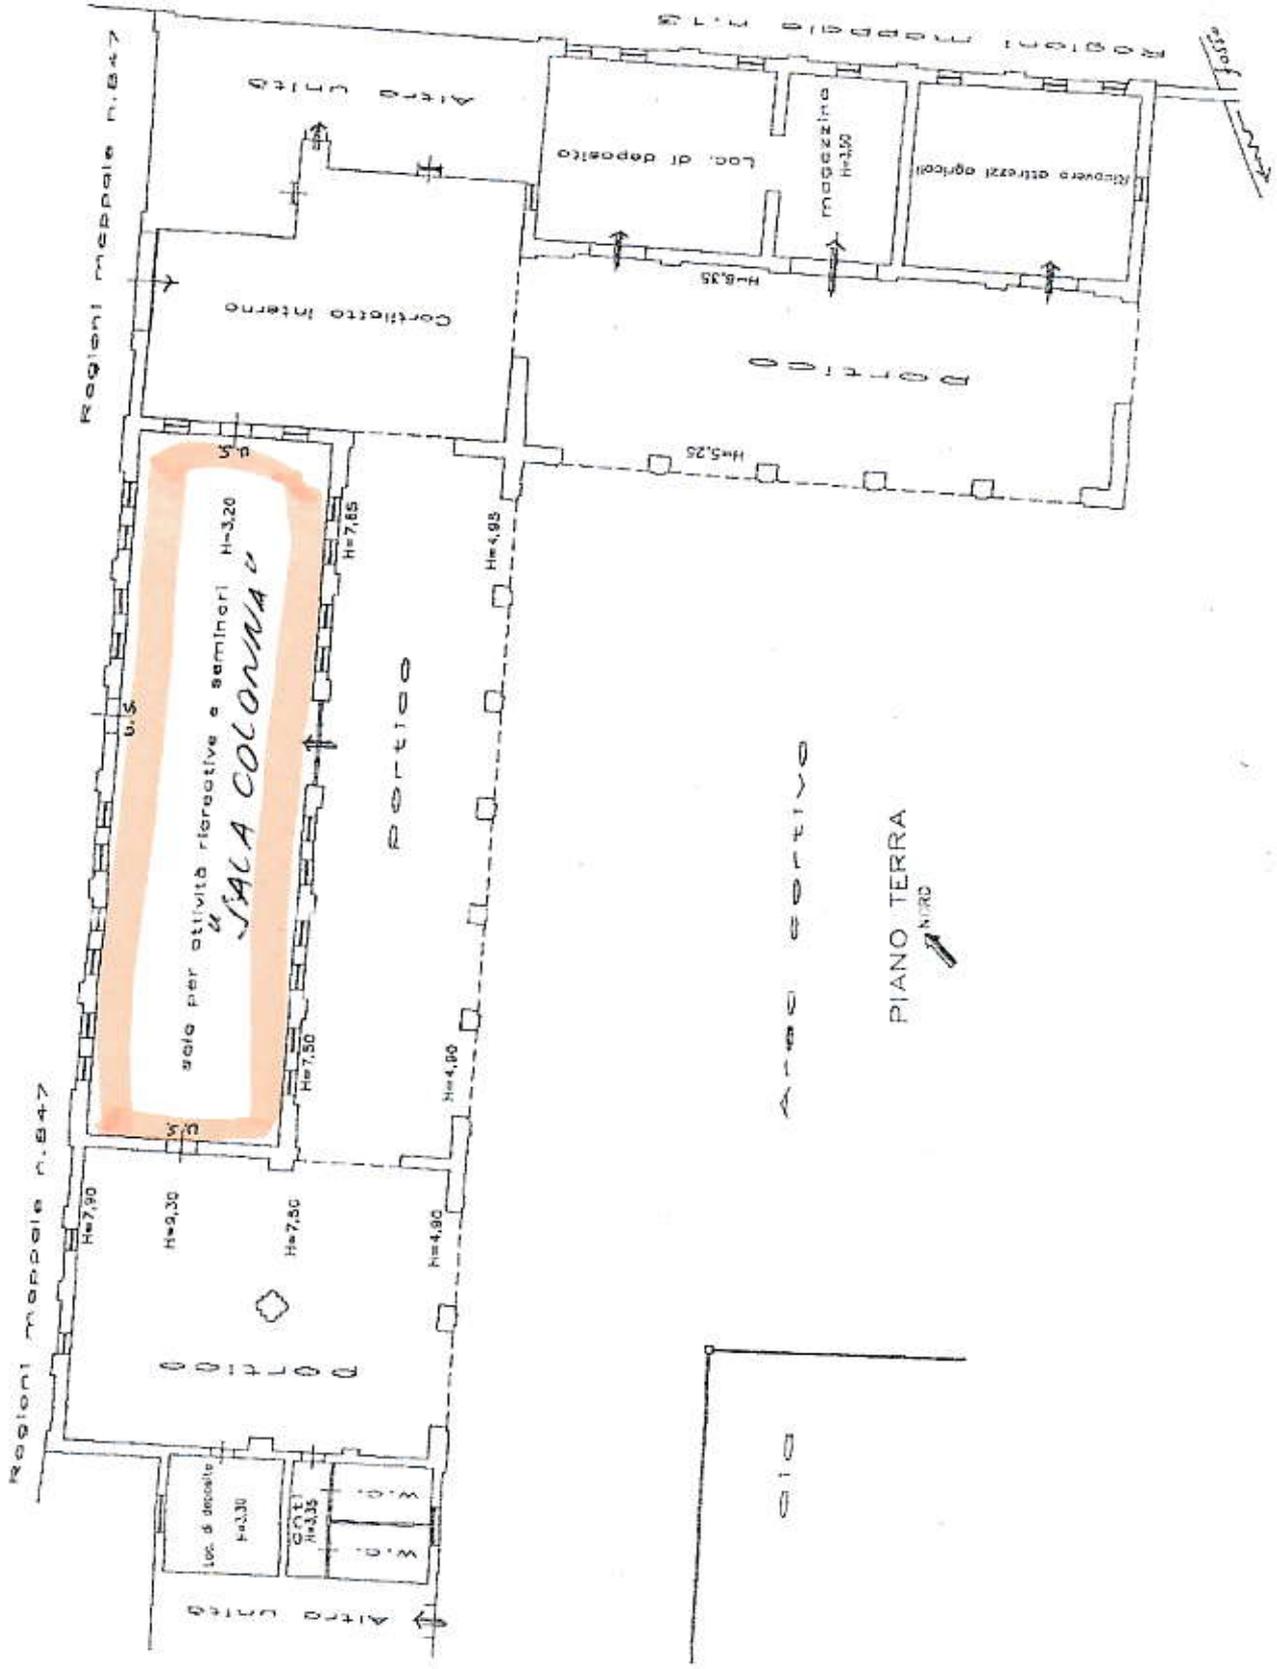

CONVENZIONE PER L'UTILIZZO DEI LOCALI DI VILLA LA FAVORITA PER LA CELEBRAZIONE DI MATRIMONI CIVILI E UNIONI CIVILI

TRA

il Comune di Porto Mantovano (MN) cod. fisc. 80002770206 P. IVA 00313570202, rappresentato da Sara Badari, che interviene nella sua qualità di Responsabile del Settore Amministrativo Servizi demografici del Comune;

E

l'Azienda Agricola Favorita di Bernardelli Narciso e C. s.n.c., località Favorita a Porto Mantovano, CF. 01202220206, in persona dei soci amministratori-legali rappresentanti, signori:

- BERNARDELLI NARCISO, nato a Mantova il 01/07/1936, residente a Mantova, via Leonardo da Vinci, 7, C.F. BRNNCS36L01G917F,

- BERNARDELLI STEFANO, nato a Mantova il 20/06/1971, residente a Mantova, Via Leonardo da Vinci, 7, C.F.:BRNSFN71H20E897M,

- BERNARDELLI CRISTIAN, nato a Mantova il 20/11/1972, residente a Mantova, Via Leonardo da Vinci, 7, C.F.: BRNCST72S20E897X,

i quali intervengono per la società proprietaria dell'immobile storico denominato Villa La Favorita, sito in Strada Circonvallazione di Porto Mantovano, di seguito denominati anche "proprietà",

presso la sede municipale di strada Cisa n. 112,

PREMESSO

- che la Giunta Comunale con deliberazione n. 149 del 18/12/2015 ha proceduto all'istituzione ai sensi dell'art. 3 del D.P.R. 396/2000 dell'ufficio separato di stato civile per la celebrazione del matrimonio civile presso Villa La Favorita di Porto Mantovano;
- che con deliberazione di Giunta Comunale n. ... è stata rinnovata la convenzione di comodato uso gratuito per l'utilizzo dei locali per la celebrazione di matrimoni e unioni civili presso l'ufficio di stato civile separato istituito a Villa La Favorita dal 01.01.2021 al 31.12.2024;

SI CONVIENE E SI STIPULA QUANTO SEGUE.

I matrimoni civili e le unioni civili del Comune di Porto Mantovano possono essere celebrati ai sensi dell'art. 3 del D.P.R. 396/2000 anche presso Villa La Favorita su richiesta degli interessati.

La celebrazione dei matrimoni civili e delle unioni civili presso Villa La Favorita può essere effettuata nel seguente giorno ed orario:

mercoledì dalle ore 9.00 alle ore 18.00.

Inoltre la celebrazione potrà essere effettuata in altri giorni ed orari di volta in volta concordati tra il Comune e la proprietà.

Il locale (salone interno o struttura esterna "arco del noceto") individuato presso Villa La Favorita è destinato in via esclusiva e continuativa alla celebrazione dei matrimoni civili e delle unioni civili ed è nella piena disponibilità del Comune di Porto Mantovano, come individuati nell'allegata planimetria.

La presente convenzione ha durata dal 1.1.2021 al 31.12.2024 (quattro anni).

Alla proprietà compete l'onere dell'apertura, chiusura, allestimento e pulizia della sala di rappresentanza. Per la celebrazione dei matrimoni e/o unioni la sala verrà approntata con l'utilizzo dell'arredo proprio della sala stessa e di un allestimento temporaneo definito dagli interessati, nel rispetto delle regole stabilite dalla proprietà.

Nel caso si verificano ammanchi, danni in genere, danneggiamenti alle strutture, agli arredi o agli impianti concessi in uso per la celebrazione, l'ammontare degli stessi, sarà addebitato direttamente ai soggetti richiedenti, che in qualità di capo commessa garantiscono nelle azioni e nei modi tutti i loro ospiti.

La riproduzione con qualunque mezzo dell'esterno e della sala di rappresentanza è libera e non soggetta ad autorizzazione formale, fermo restando il fatto che tali immagini non devono recare alcun danno economico o di immagine al Comune ed alla Proprietà.

La presente convenzione non comporta oneri di spesa a carico del Comune. Le spese di registrazione della convenzione, di bollo e ogni altra spesa sono interamente a carico della Proprietà.

La deliberazione di Giunta n. del ...12/2020 di rinnovo dell'istituzione ai sensi dell'art. 3 del D.P.R. 396/2000 dell'ufficio separato di stato civile presso Villa La Favorita, è stata inviata unitamente allo schema della presente convenzione alla Prefettura di Mantova ex art. 3 citato in data ...12/2020 protocollo generale nr

Letto, confermato e sottoscritto

Li,

per il Comune di Porto Mantovano
Dott.ssa Sara Badari

per il proprietario
Bernardelli Narciso


Bernardelli Stefano

Bernardelli Cristian

Allegati:

planimetria immobile: salone interno Villa La Favorita

planimetria struttura esterna "arco nel noceto" presso Villa La Favorita

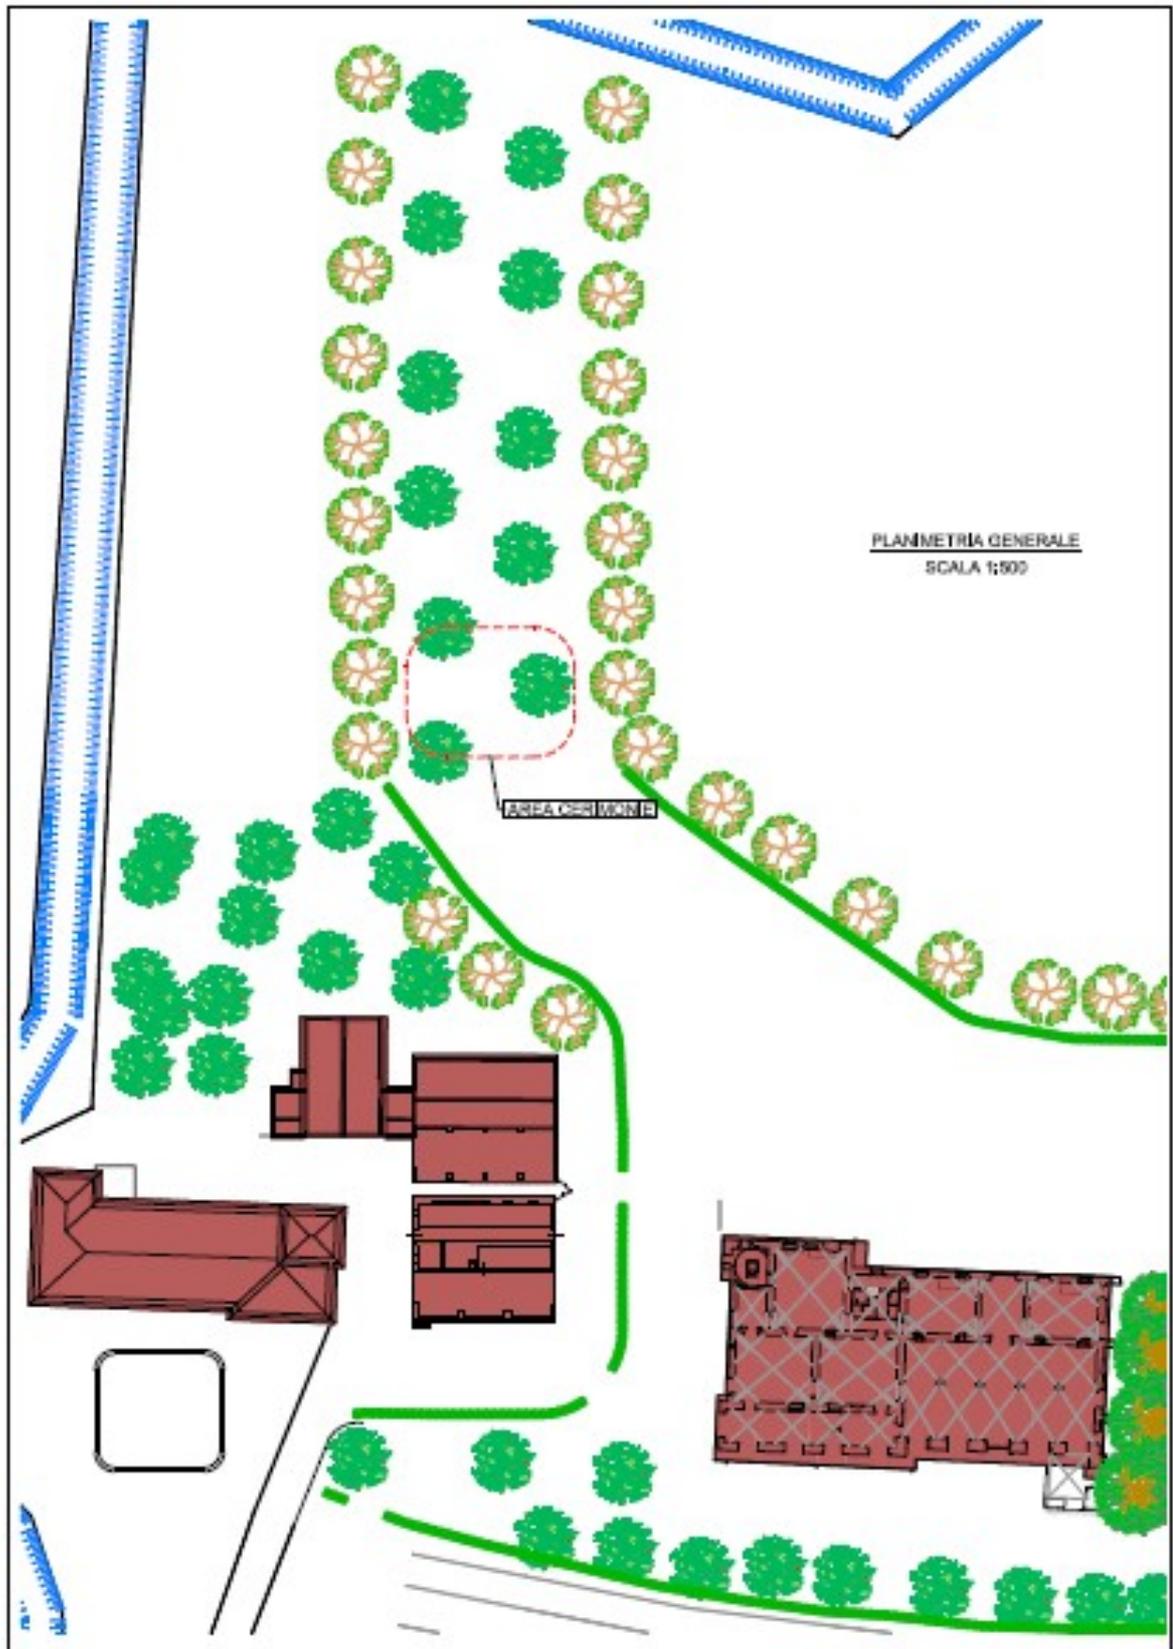



COMUNE DI PORTO MANTOVANO

PROVINCIA DI MANTOVA
SETTORE AMMINISTRATIVO
DEMOGRAFICI - URP - ELETTORALE

OGGETTO: RINNOVO DELLE CONVENZIONI PER L'UTILIZZO DEI LOCALI DI VILLA DI BAGNO, VILLA SCHIARINO, VILLA LA FAVORITA PER LA CELEBRAZIONE DI MATRIMONI E UNIONI CIVILI FINO AL 31.12.2024

PARERE IN ORDINE ALLA REGOLARITA' TECNICA

Per i fini previsti dall'art. 49 del D. Lgs 18.08.2000 n° 267, si esprime sulla proposta di deliberazione in oggetto parere **FAVOREVOLE** in merito alla regolarità tecnica.

Note:

Lì, 15/12/2020

LA RESPONSABILE DI SETTORE
BADARI SARA
(Sottoscritto digitalmente ai sensi
dell'art. 21 D.Lgs n 82/2005 e s.m.i.)



COMUNE DI PORTO MANTOVANO

PROVINCIA DI MANTOVA

Area Servizi Finanziari Settore Ragioneria – Finanze – Bilancio

OGGETTO: RINNOVO DELLE CONVENZIONI PER L'UTILIZZO DEI LOCALI DI VILLA DI BAGNO, VILLA SCHIARINO, VILLA LA FAVORITA PER LA CELEBRAZIONE DI MATRIMONI E UNIONI CIVILI FINO AL 31.12.2024

PARERE IN ORDINE ALLA REGOLARITA' CONTABILE

Per i fini previsti dall'art. 49 del D. Lgs 18.08.2000 n° 267, si esprime sulla proposta di deliberazione in oggetto parere **NON APPOSTO** in merito alla regolarità contabile.

Note:

Lì, 16/12/2020

LA RESPONSABILE DI SETTORE
DEL BON ANGELA

(Sottoscritto digitalmente ai sensi
dell'art. 21 D.Lgs n 82/2005 e s.m.i.)



COMUNE DI PORTO MANTOVANO
PROVINCIA DI MANTOVA

Attestazione di Pubblicazione

Deliberazione di Giunta Comunale

N. 194 del 19/12/2020

Oggetto: RINNOVO DELLE CONVENZIONI PER L'UTILIZZO DEI LOCALI DI VILLA DI BAGNO, VILLA SCHIARINO, VILLA LA FAVORITA PER LA CELEBRAZIONE DI MATRIMONI E UNIONI CIVILI FINO AL 31.12.2024.

Si dichiara la regolare pubblicazione della presente deliberazione all'Albo Pretorio on line di questo Comune a partire dal **22/12/2020** e sino al **06/01/2021** per 15 giorni consecutivi, ai sensi dell'art. 124 del D. Lgs. 18.08.2000 n. 267

Porto Mantovano li, 22/12/2020

IL SEGRETARIO GENERALE
(MELI BIANCA)

(sottoscritto digitalmente ai sensi
dell'art. 21 del D.Lgs. n. 82/2005 e s.m.i.)



COMUNE DI PORTO MANTOVANO
PROVINCIA DI MANTOVA

Certificato di Esecutività

Deliberazione di Giunta Comunale

N. 194 del 19/12/2020

Oggetto: RINNOVO DELLE CONVENZIONI PER L'UTILIZZO DEI LOCALI DI VILLA DI BAGNO, VILLA SCHIARINO, VILLA LA FAVORITA PER LA CELEBRAZIONE DI MATRIMONI E UNIONI CIVILI FINO AL 31.12.2024.

Visto l'art. 134 – III comma del D. Lgs. 18.08.2000, n. 267 la presente deliberazione pubblicata all'Albo Pretorio on-line in data **22/12/2020** é divenuta esecutiva per decorrenza dei termini il **02/01/2021**

Porto Mantovano li, 12/01/2021

IL SEGRETARIO COMUNALE
(MELI BIANCA)

(sottoscritto digitalmente ai sensi
dell'art. 21 del D.Lgs. n. 82/2005 e s.m.i.)