



Finanziato
dall'Unione europea
NextGenerationEU



COMUNE DI PORTO MANTOVANO

PROVINCIA DI MANTOVA

**EFFICIENTAMENTO ENERGETICO DELLA SCUOLA
DELL'INFANZIA TREVES MEDIANTE
SOSTITUZIONE DEI SERRAMENTI – LOTTO 1
CUP: C34D22001020001 - PNRR M2C4I2.2**

**PERIZIA SUPPLETIVA DI VARIANTE
IN CORSO D'OPERA**



ELABORATI GRAFICI DI VARIANTE


Responsabile Unico del Procedimento:		I progettisti:
architetto Rosanna Moffa		
Elaborato:	Data:	architetto Giuseppe Menestò
Var 6	gennaio 2023	

Sottoscritti digitalmente ai sensi dell'art. 21 D.Lgs n 82/2005 e s.m.i.

1 Variante - PLANIMETRIA DI POSIZIONAMENTO DEI SERRAMENTI


PIANO TERRA

Scala 1:200

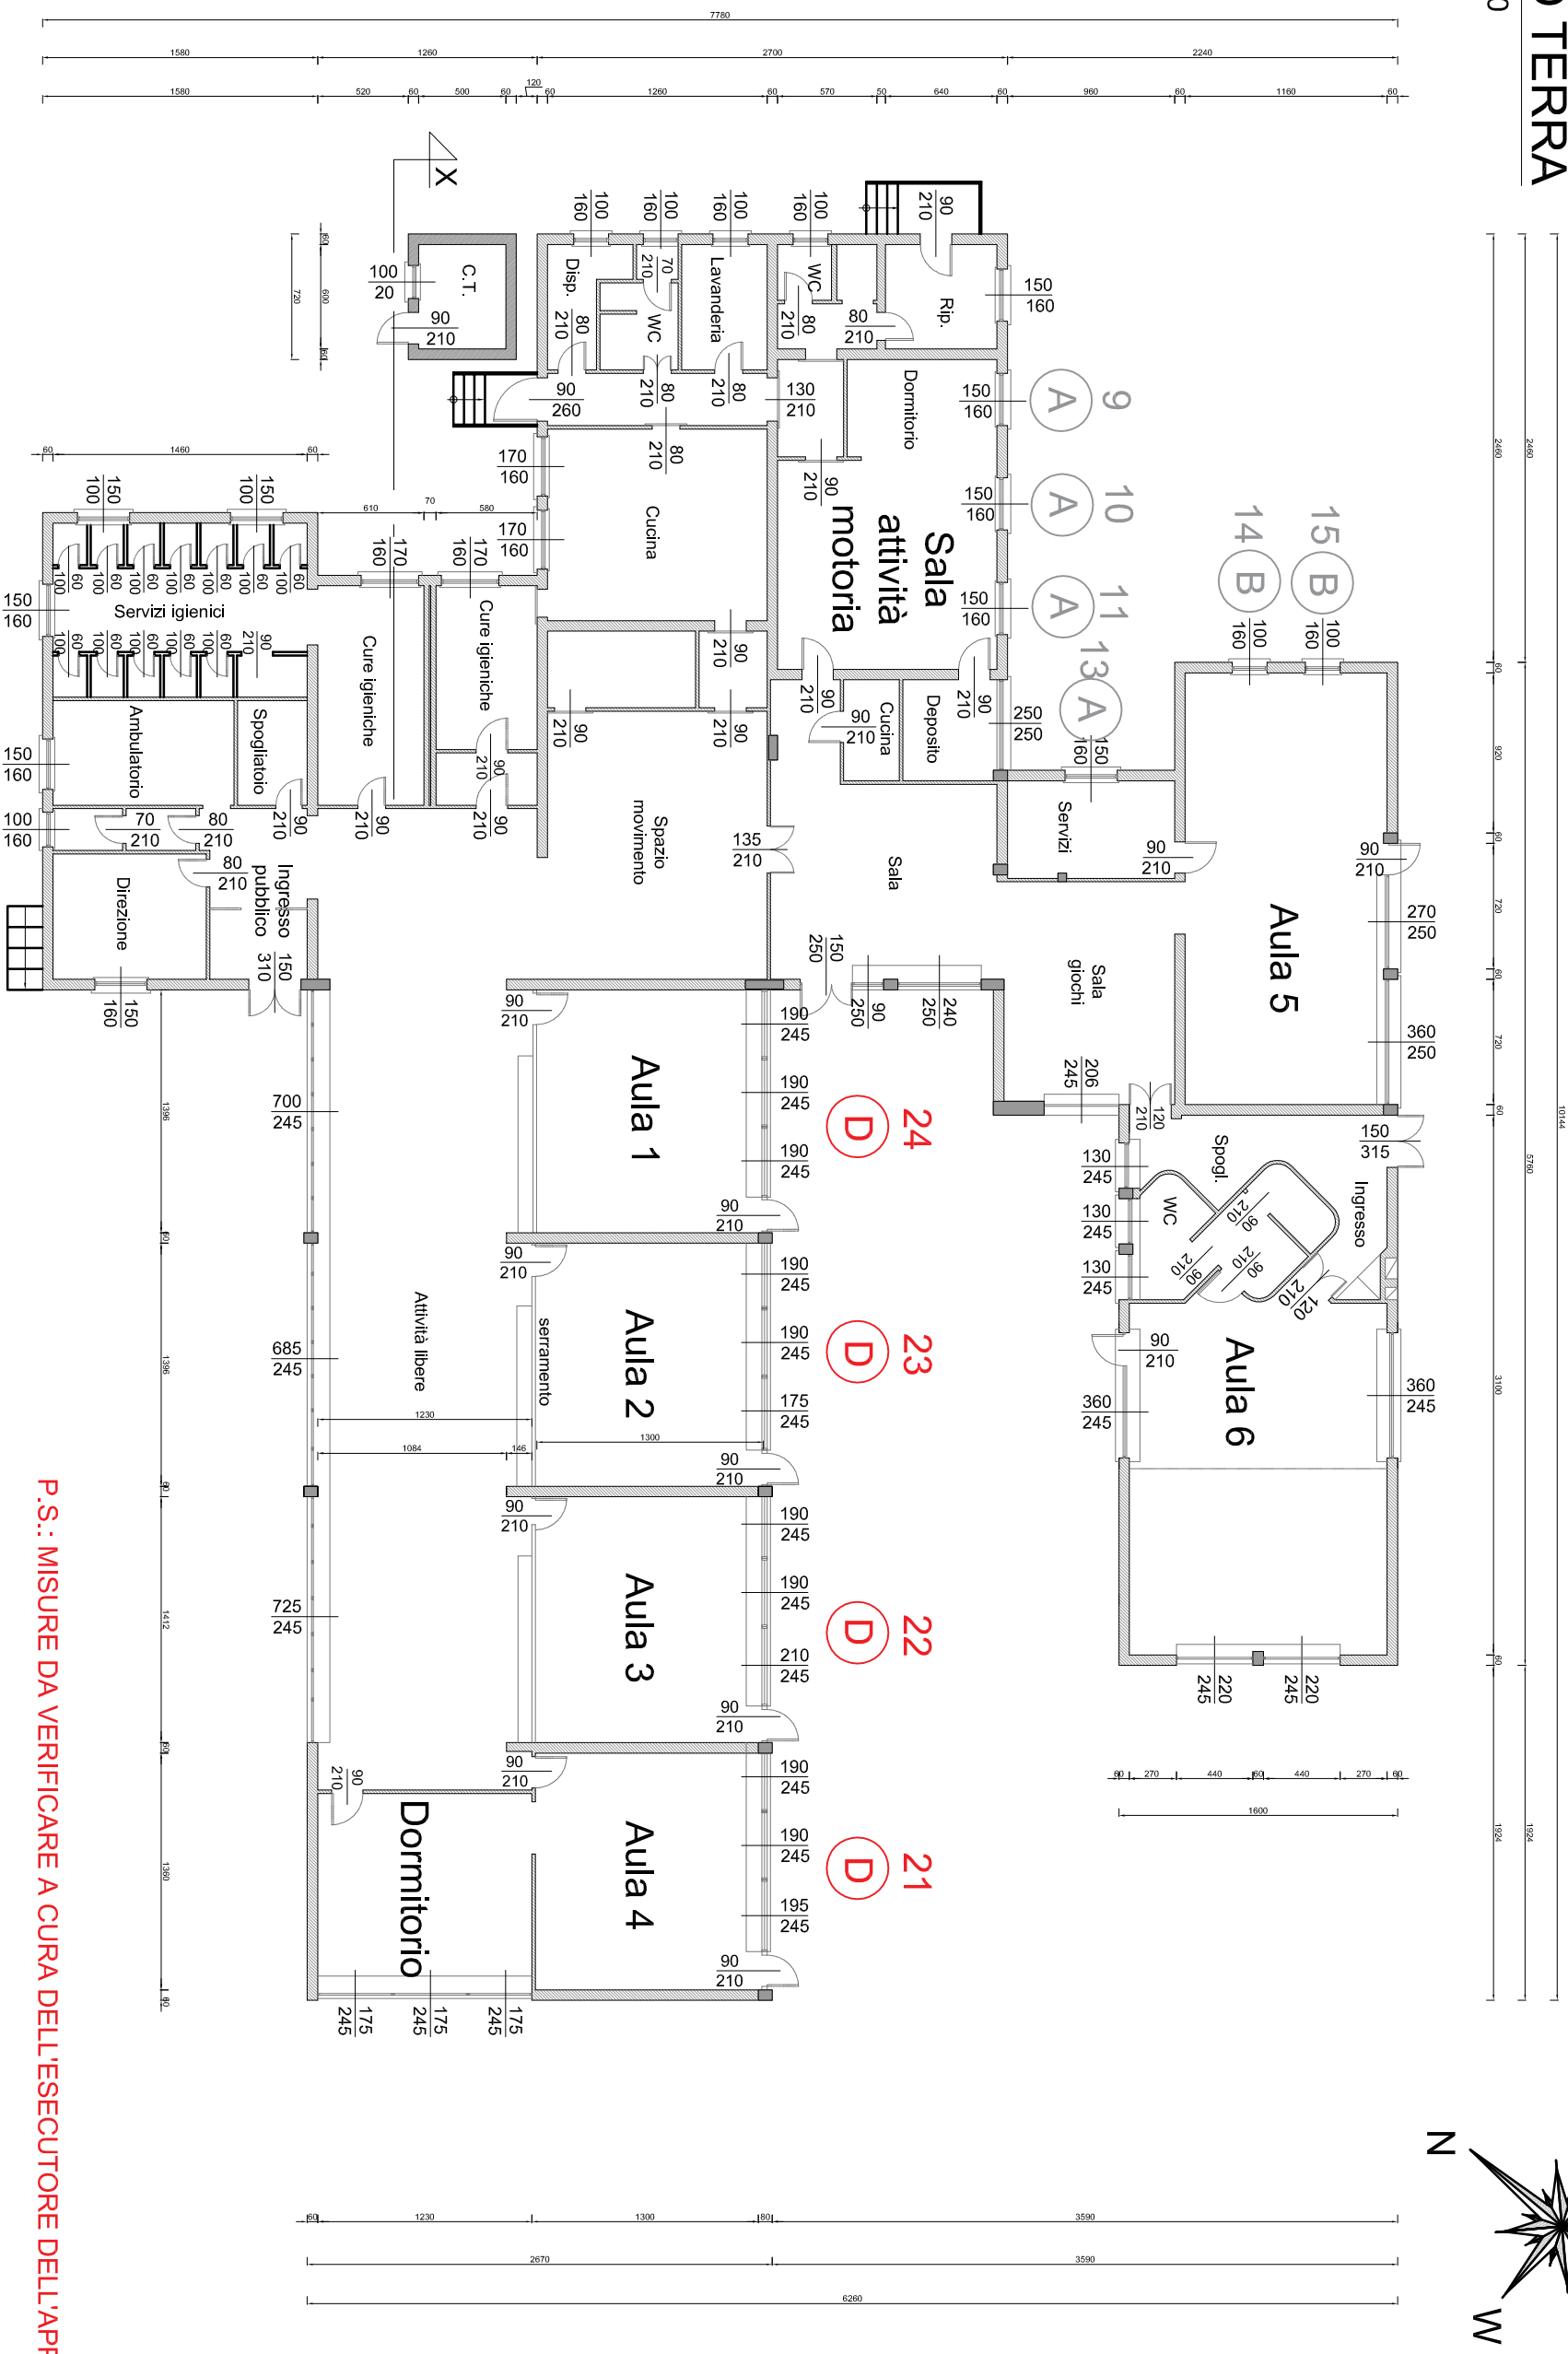

P.S.: MISURE DA VERIFICARE A CURA DELL'ESECUTORE DELL'APPALTO

2 VARIANTE: ABACO DEI SERRAMENTI SCALA 1:20 - (misure da verificare a cura dell'appaltatore)

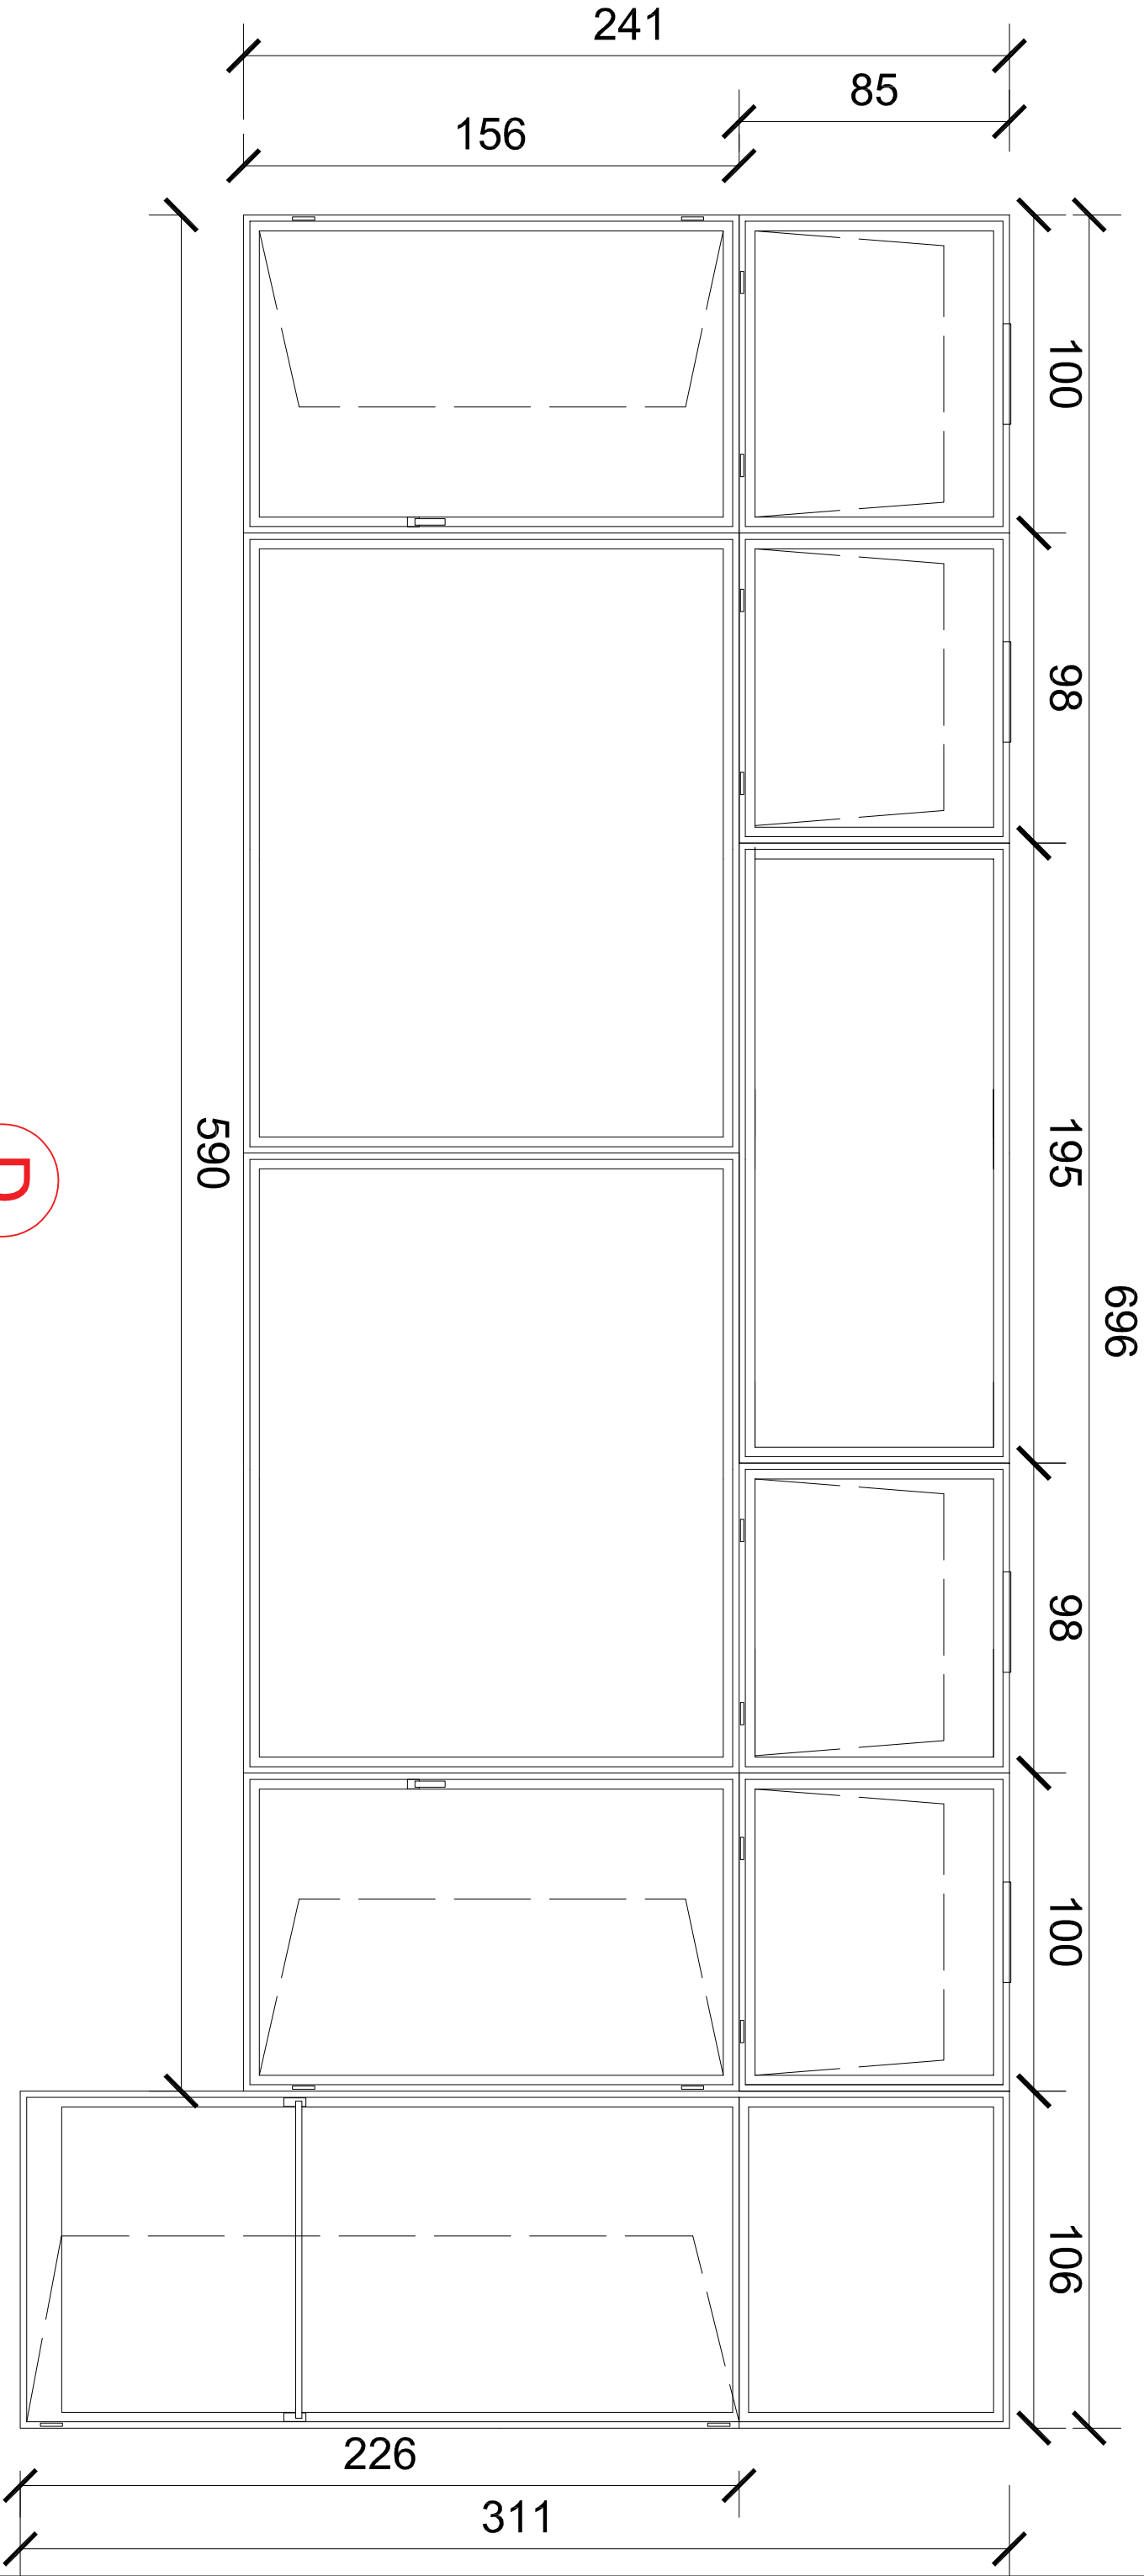

D

SERRAMENTO TIPO D - Variante - POSIZIONE 21-22-23-24
vista interna