PROIETTORE PER ILLUMINAZIONE PISTA SKATE

predisposizione per antenna epmp Force 300-25 HG

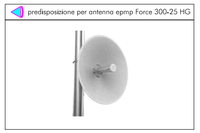

VIDEOREGISTRATORE NVR 302-E2-P

FUTURA telecamera PanoVu 20 MP - 360° Panoramica

telecamera 3D DNR Technology 8 MP (DA INSTALLARE)

ESEMPIO DI CONTENITORE IN VETRORESINA PER ALLOGGIAMENTO QUADRO ELETTRICO E QUADRO PRESE

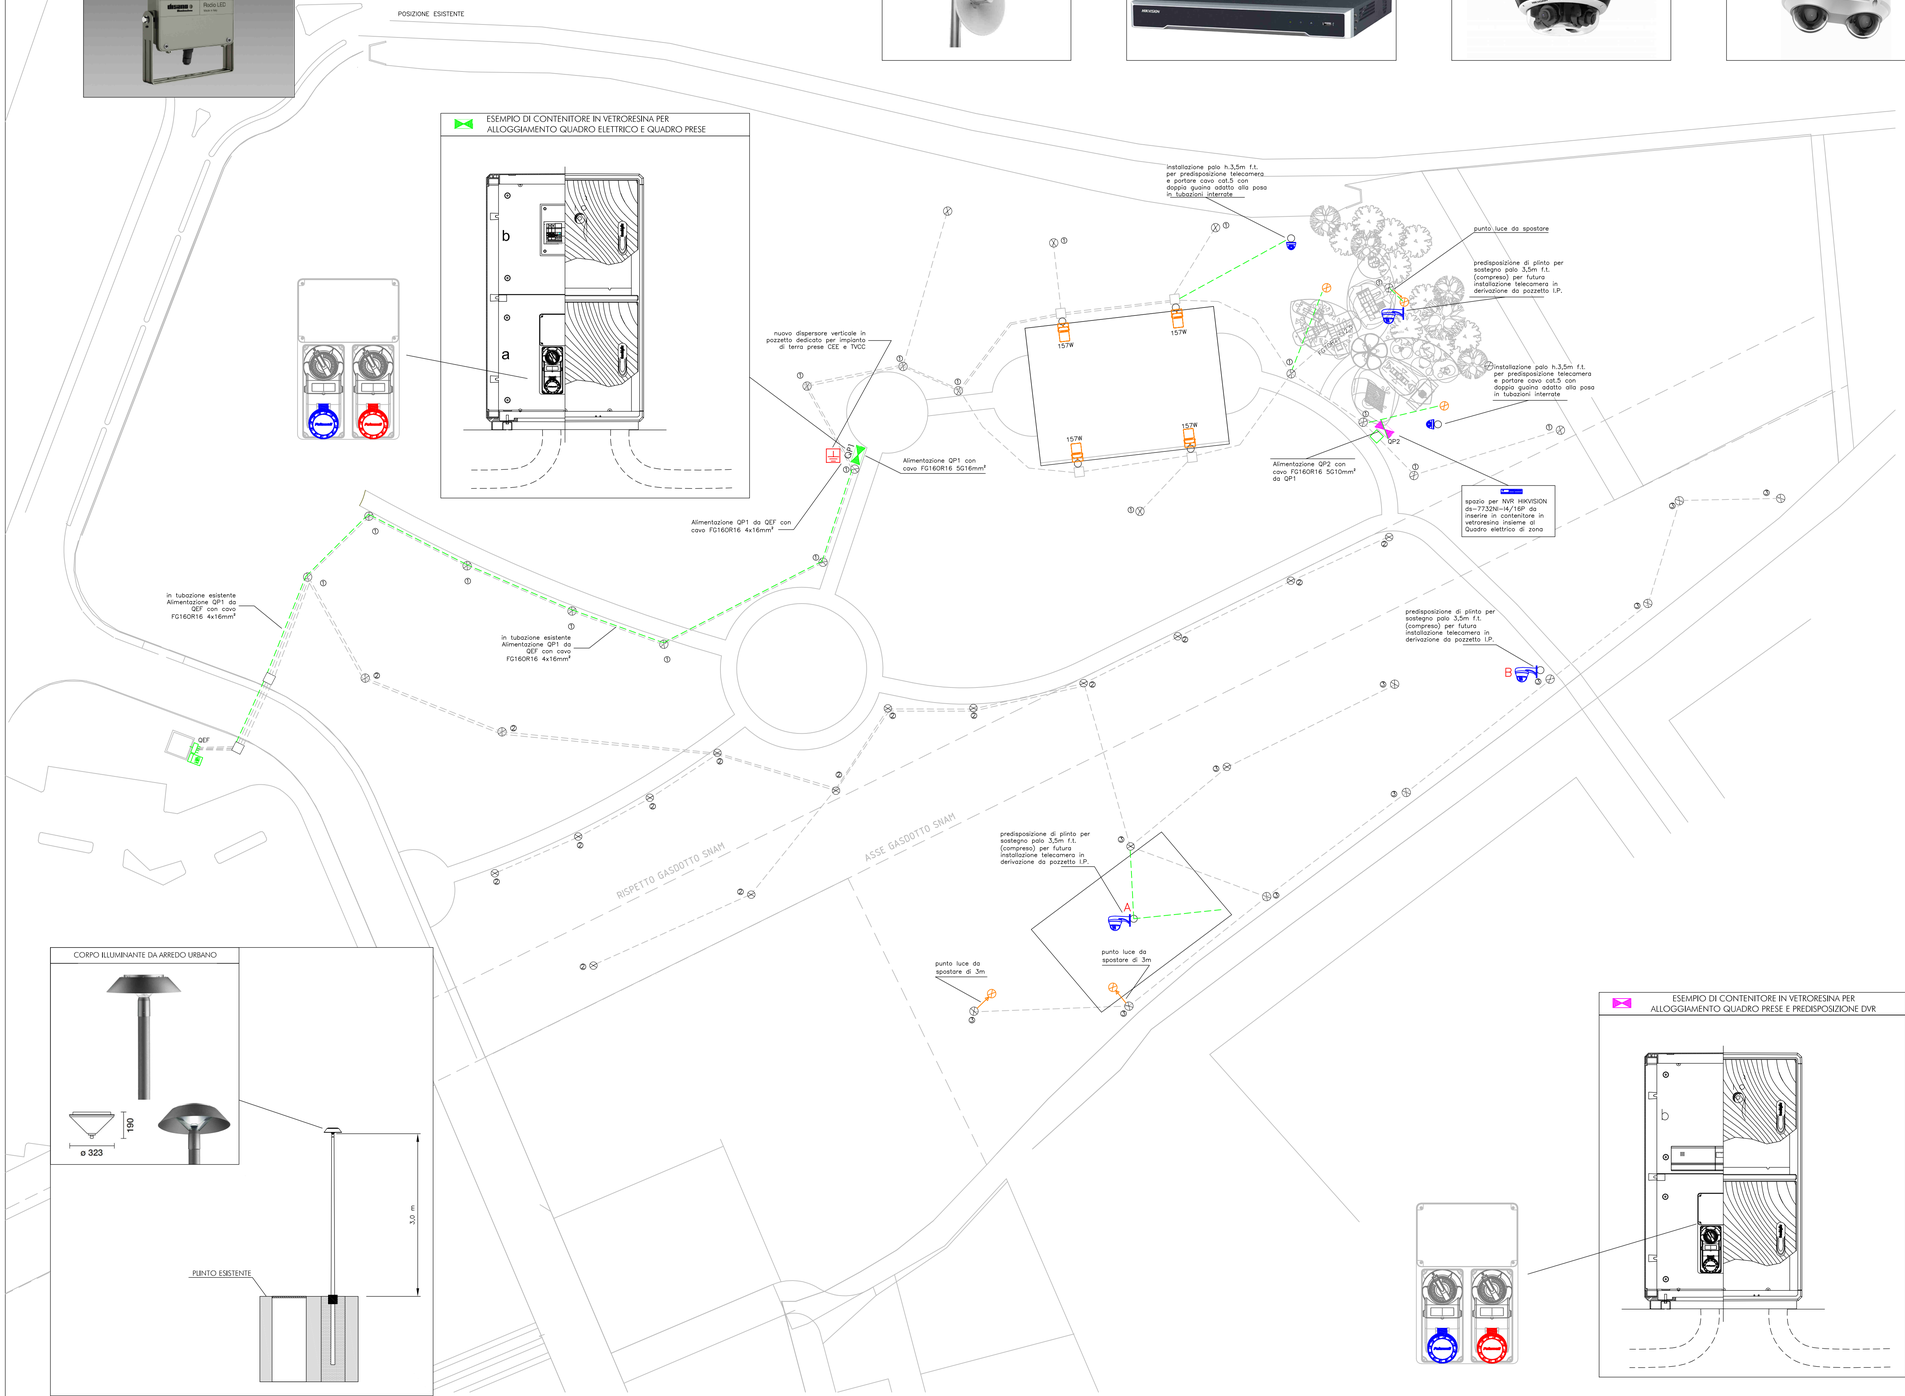

CORPO ILLUMINANTE DA ARREDO URBANO

ESEMPIO DI CONTENITORE IN VETRORESINA PER ALLOGGIAMENTO QUADRO PRESE E PREDISPOSIZIONE DVR

LEGENDA SIMBOLI ELETTRICI

	contatore		DVR impianto TVCC
	quadro elettrico		Telecamera tipo 360°
	interruttore unipolare		Telecamera tipo 180°
	deviatore		torretta portautenze
	invertitore		motore asincrono trifase
	interruttore bipolare		motore asincrono monofase
	pulsante		boiler/caldaietta murale
	pulsante luminoso		canala in PVC
	dimmer		canala in acciaio zincato
	bitasto		tubazione interrata con pozzetto rompitratta
	presa normale		tubazione a parete con scatola
	presa universale UNEL		tubazione sottotraccia con scatola
	interruttore luminoso		discesa
	presa comandata		risalita
	presa TV		proiettore illuminazione pista skate
	presa TD - TF		Illuminazione esterna
	rack dati		Illuminazione nuova/nuova posizione corpo illuminante spostato
	fusibile		lampada di emergenza
	pulsante di sgancio		collegamento equipotenziale
	pulsante di sgancio luminoso		dispersore di terra orrizzontale
	crepuscolare		dispersore di terra verticale con pozzetto
	presa interbloccata 1P+N+PE		nodo di terra
	presa interbloccata 3P+PE		collegamento equipotenziale
	presa interbloccata 3P+N+PE		

SI PREVEDE L'INSTALLAZIONE DIN. 2 TELECAMERE A CONTROLLO DEL PARCO INCLUSIVO SU PALO h 3,5m F.T. E LA PREDISPOSIZIONE DI N.3 PLINTI CON RELATIVO PALO PER FUTURA INSTALLAZIONE DI NUOVE TELECAMERE. PER IL CONTROLLO DEL CAMPO SKATE LE FUTURE TELECAMERE SARANNO INSTALLATE SUI PALI PORTA PROIETTORI COSI' COME LA FUTURA ANTENNA PER TRASPORTO DEI SEGNALI VIDEO ALLA SEDE CONCORDATA CON IL COMMITTENTE. SI PREVEDE INOLTRE UN SISTEMA NVR PER LA REGISTRAZIONE IN LOCO DEI SEGNALI VIDEO DELLE DUE TELECAMERE PREVISTE

Studio Tecnico Associato "L & B"
consulenze elettrotecniche e progettazione impianti
Via A. Bracci, 35 - 46100 Mantova
Tel. 0376/381973 Fax 0376/381975
c.f. e p.i. 01336880206
e-mail : info@studioleb.it

Finanziato dall'Unione europea NextGenerationEU

Regione : Lombardia
Provincia : Mantova
Comune : Porto Mantovano

Committente :

Comune di Porto Mantovano
Strada Statale Cisa, 112
46047 Porto Mantovano (MN)

Progetto :

Esecutivo Impianti Elettrici

Oggetto commessa :

REALIZZAZIONE DI PARCO INCLUSIVO
ALLA CA' ROSSA DI PORTO MANTOVANO
CUP: C31B21004640001 - PNRR MISURA M5-C2-I2.1

Oggetto elab. :

Planimetria generale
disposizione impianti ed apparecchiature

Il tecnico incaricato : Per. Ind. D. Lanzoni
R.U.P.: Arch. Rosanna Moffa
Numero elab. : PLAN

commessa : I622-d01 | file : I622-d01 | scala : 1:500 | rev. : **00** | Pagina - di -

Sono vietate la riproduzione e la divulgazione del presente elaborato senza esplicita autorizzazione dello Studio Tecnico Associato "L&B" (Legge 633 del 22/04/41)

rev.	Descrizione	data	preparato	verificato	approvato
00	Emissione	Febbraio 2023	N.B.	G.T.	D.L.