




Finanziato
dall'Unione europea
NextGenerationEU

COMUNE DI
PORTO MANTOVANO
Strada Cisa 112, 46047 Porto Mantovano (MN)

**REALIZZAZIONE DI PARCO INCLUSIVO
ALLA CA' ROSSA DI PORTO MANTOVANO
CUP: C31B21004640001 - PNRR MISURA M5-C2-I2.1**

**PROGETTO DEFINITIVO – ESECUTIVO
PLANIMETRIA DI PROGETTO
ATTREZZATURE LUDICHE SCALA 1:200**

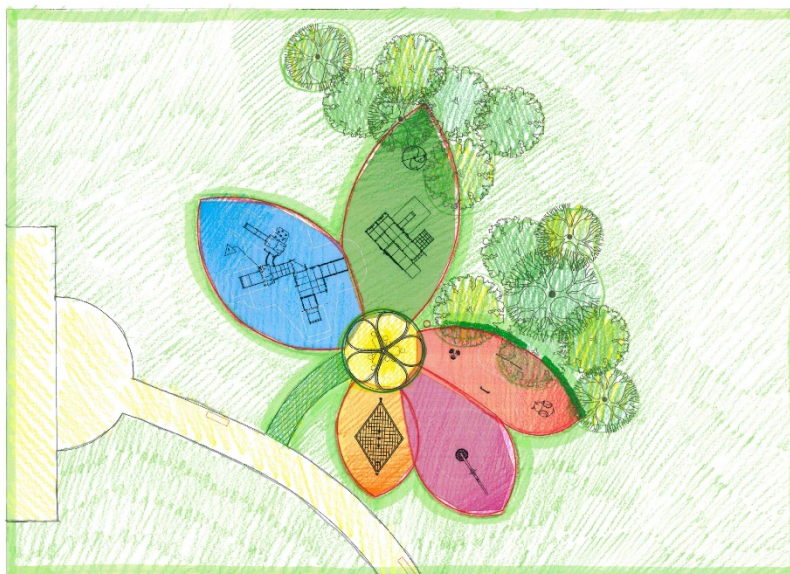

Responsabile Unico del Procedimento: architetto Rosanna Moffa		Progettisti: architetto Rosanna Moffa architetto Giuseppe Menestò Sottoscritti digitalmente ai sensi dell'art. 21 D.Lgs n 82/2005 e s.m.i.
Codice: 5-PPA200	Data: Marzo 2023	

