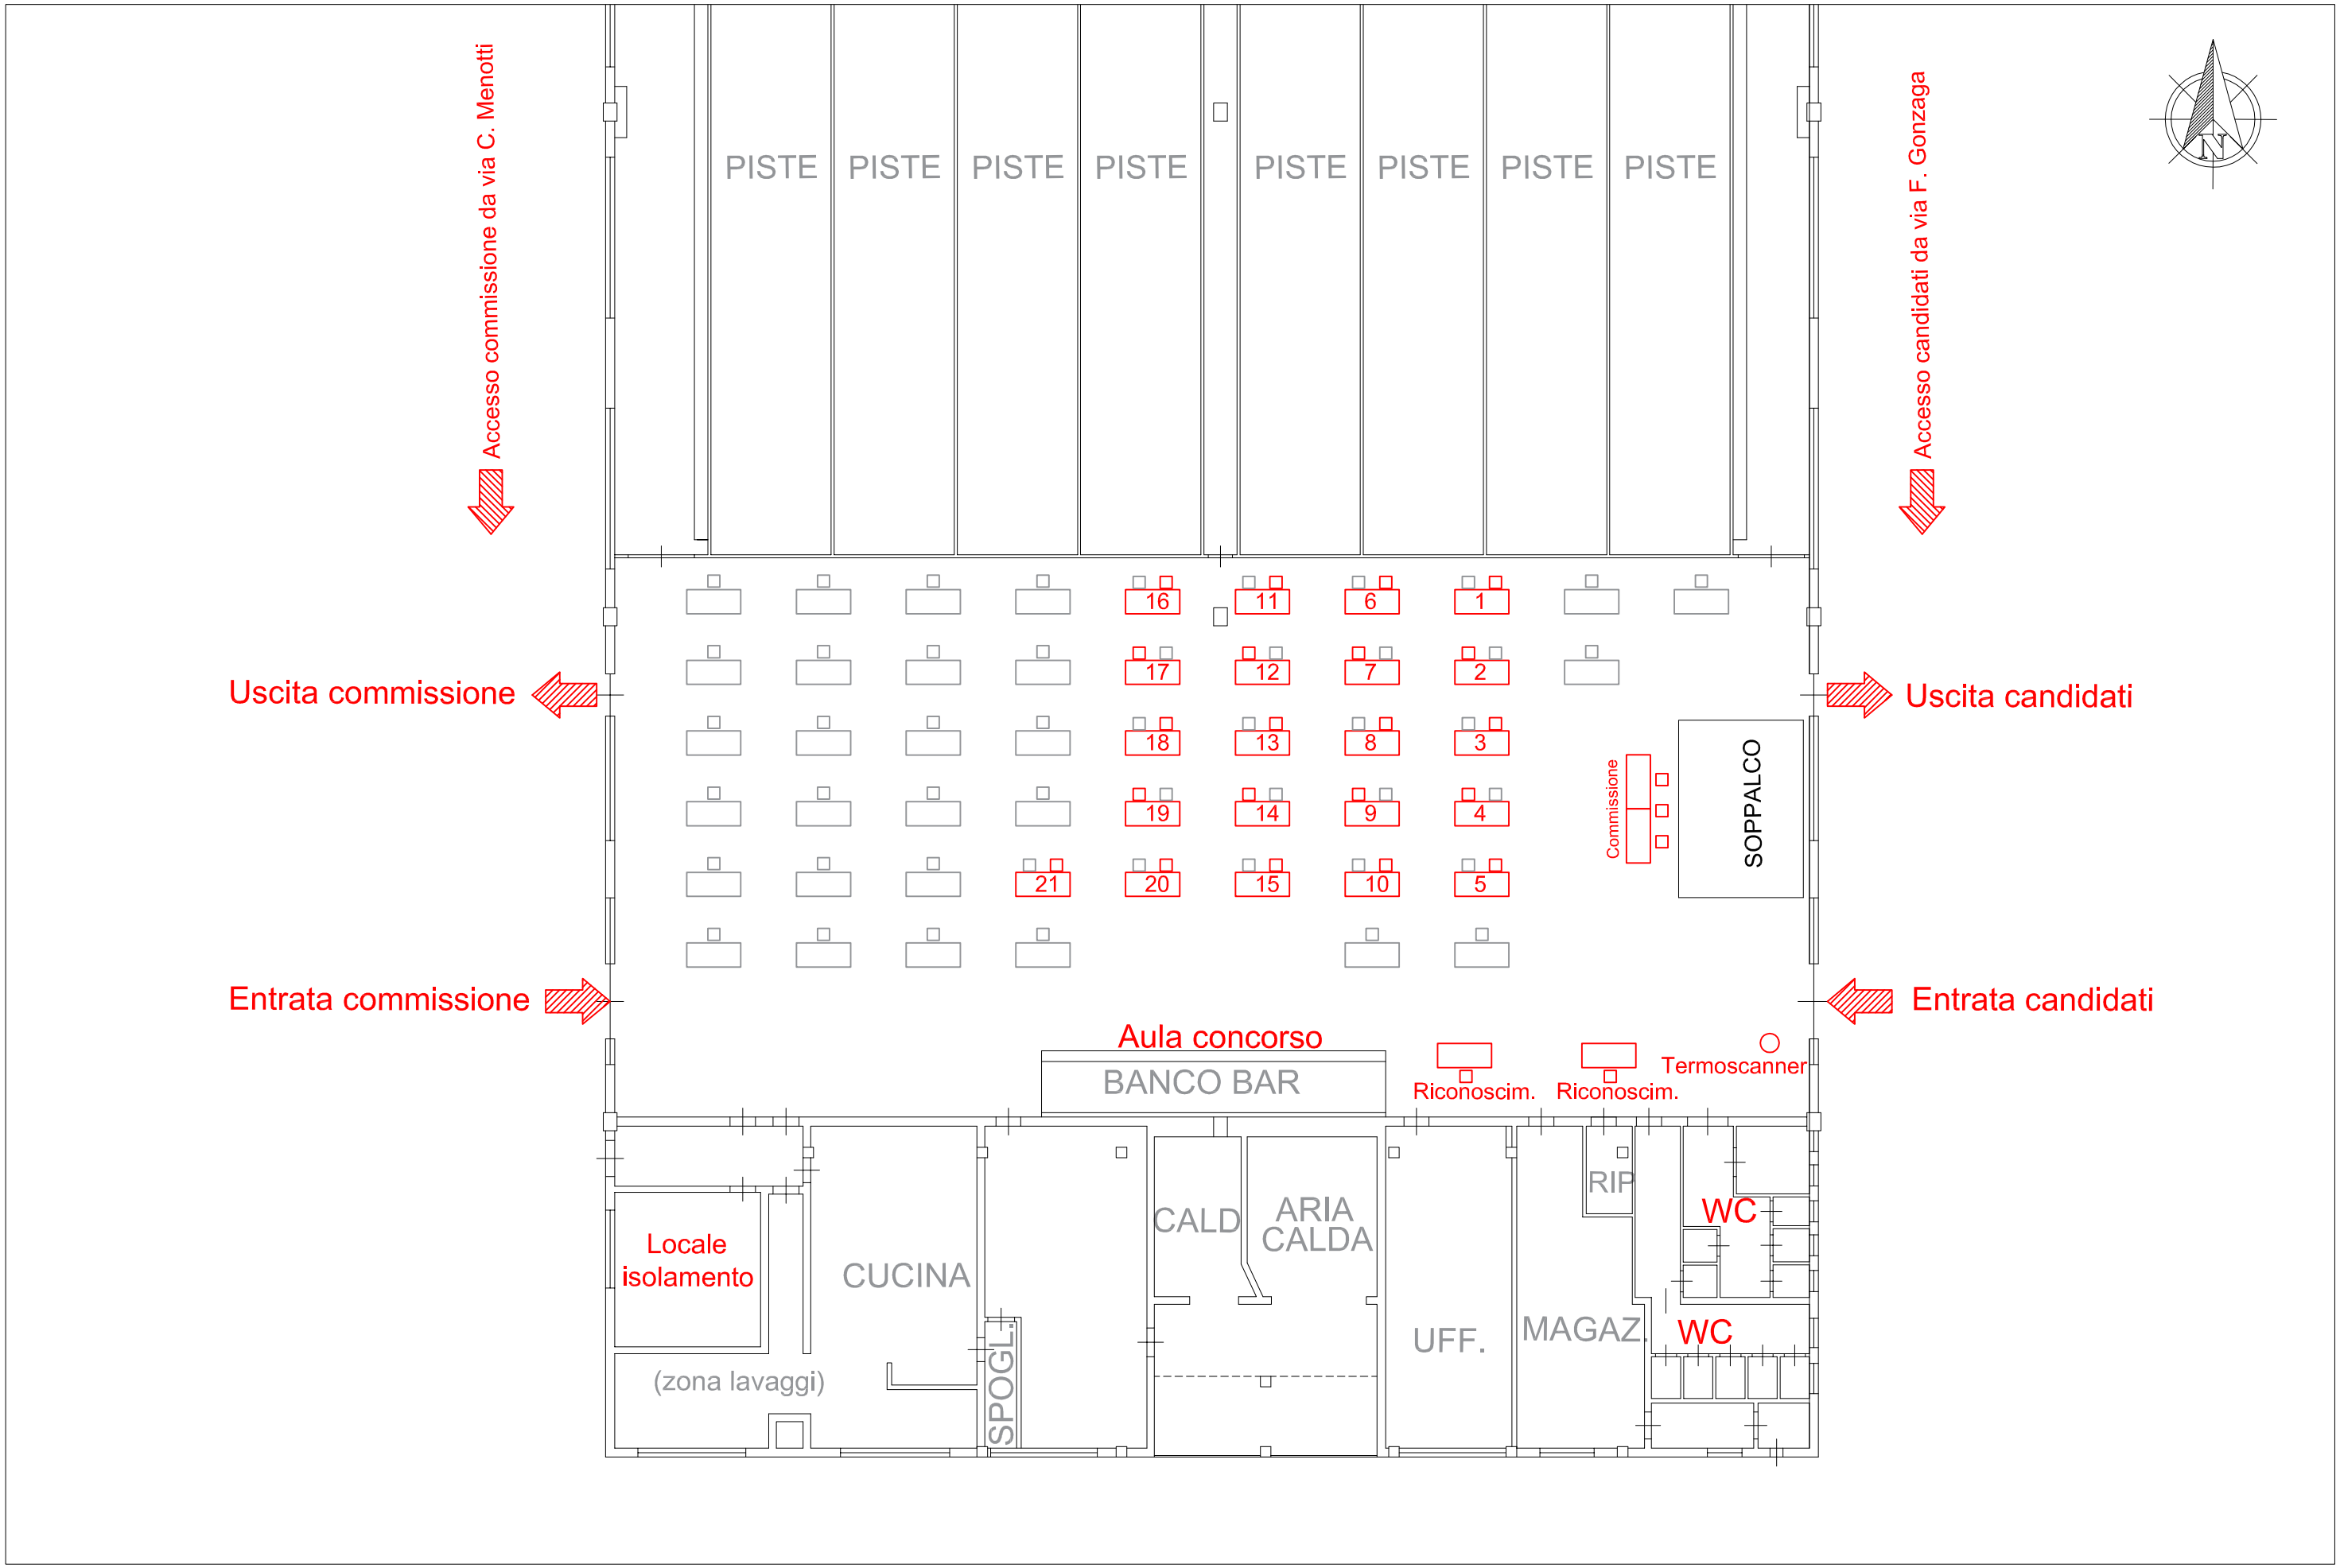Planimetria bocciofila di Montata Carra - Lay Out Area Concorsuale