


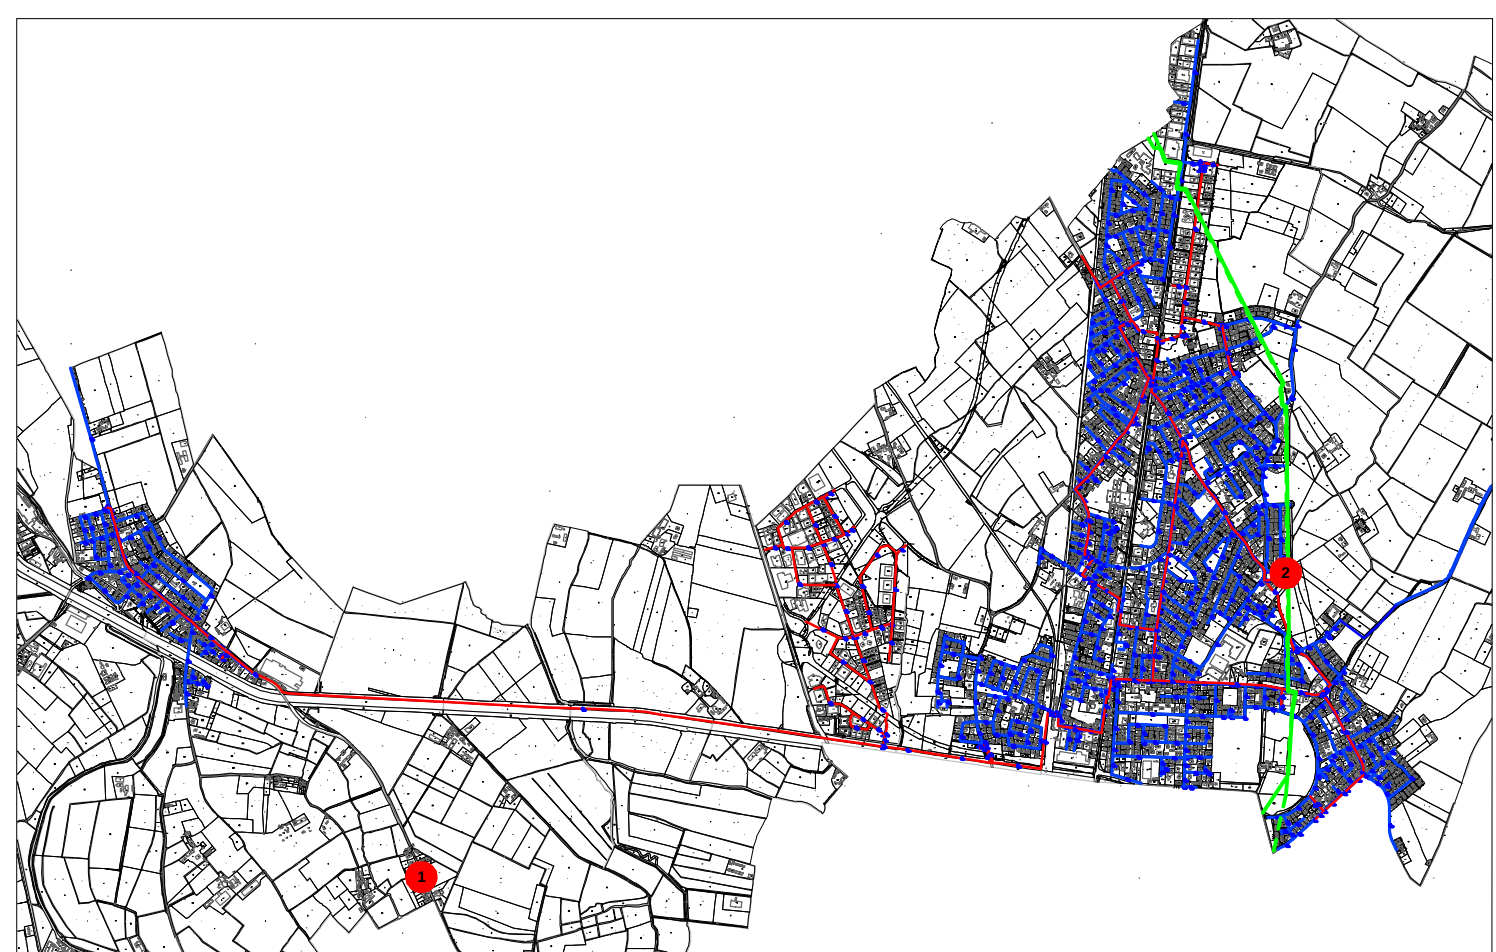

LEGENDA ANALISI CRITICITA' E PROPOSTE DI RISOLUZIONE:

- 1


Assenza acquedotto:
- Collegamento gasdotto alla frazione Botteghino dal Diversivo Mincio
- 2

Vicinanza cabina centro abitato:
- Spostamento cabina 1° salto
- 3

Assenza gasdotto:
- Prolungamento gasdotto alla Località Castrebarco

LEGENDA:

- Rete gas media pressione
- Rete gas bassa pressione
- Gasdotto Snam

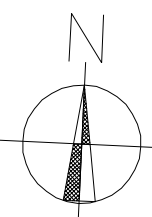

Piano Urbano Generale
dei Servizi nel Sottosuolo

PUGSS

ELABORATO:		RETE GASDOTTO	
COMITENTE:		COMUNE DI PORTO MANTOVANO	
INDIRIZZO: Comune di Porto Mantovano		TAV. N°	
DATA: APRILE 2014		2	
SCALA: 1:5.000			
FILE: 2014-03-26_PUGSS_Gm_2.dwg			
DR: RICHIEDENTE		OGGETTO	
FILE		DATA	
IL PROGETTISTA:		VISTO:	
DOTT. ING. GIANLUCA FERRARI		UFFICIO TECNICO: Il Responsabile del procedimento ARCH. ROSANNA NOTTA	