


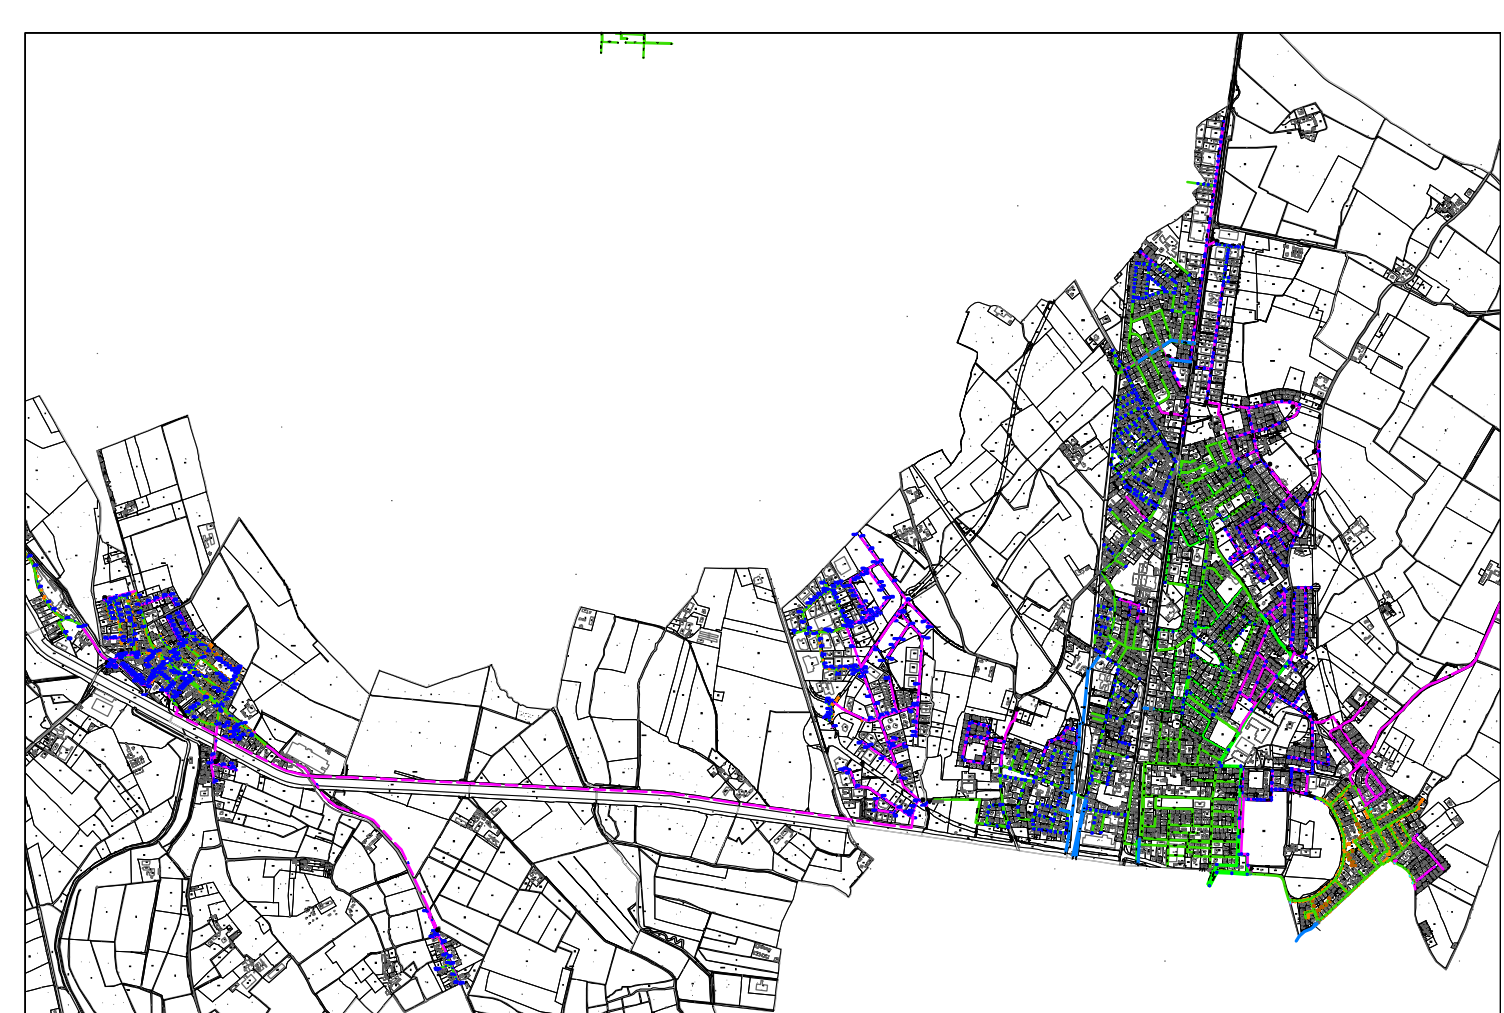

LEGENDA ANALISI CRITICITA' E PROPOSTE DI RISOLUZIONE:

- 1** Collettore in contropendenza:
- Rifacimento collettore
- 2** Allagamenti in caso di forte precipitazioni:
- Costruzione nuovo sfioratore al Diversivo Mincio
- 3** Allagamenti in caso di forte precipitazioni:
- Prolungamento sfioratore su Via Papa Giovanni e creazione rete meteorica quartiere Via Olor - Palme
- 4** Futura possibile saturazione del depuratore:
- Potenziamento Depuratore Mantovaniella

LEGENDA:

- Rete Acque Nere
- Rete Acque Nere in Pressione
- Rete Acque Miste
- Impianto di sollevamento
- Linea caditoie e pozzetti di rilievi topografici
- Condotte di sfioro
- Sfioratore
- Depuratore



Piano Urbano Generale dei Servizi nel Sottosuolo

PUGSS

ELABORATO:		RETE SMALTIMENTO ACQUE REFLUE	
COMMITTENTE:		COMUNE DI PORTO MANTOVANO	
INDIRIZZO: Comune di Porto Mantovano		TAV. N°:	
DATA: APRILE 2014		3	
SCALA: 1:5.000			
FILE: 2014-03-27_PUGSS_M_3.mxd			
DIR:			
RICHIEDENTE:		OGGETTO:	
IL PROGETTISTA:		VISTO:	
DOTT. ING. GIANLUCA FERRARI		UFFICIO TECNICO: Il Responsabile del procedimento ARCH. ROSARIA NOFFA	