



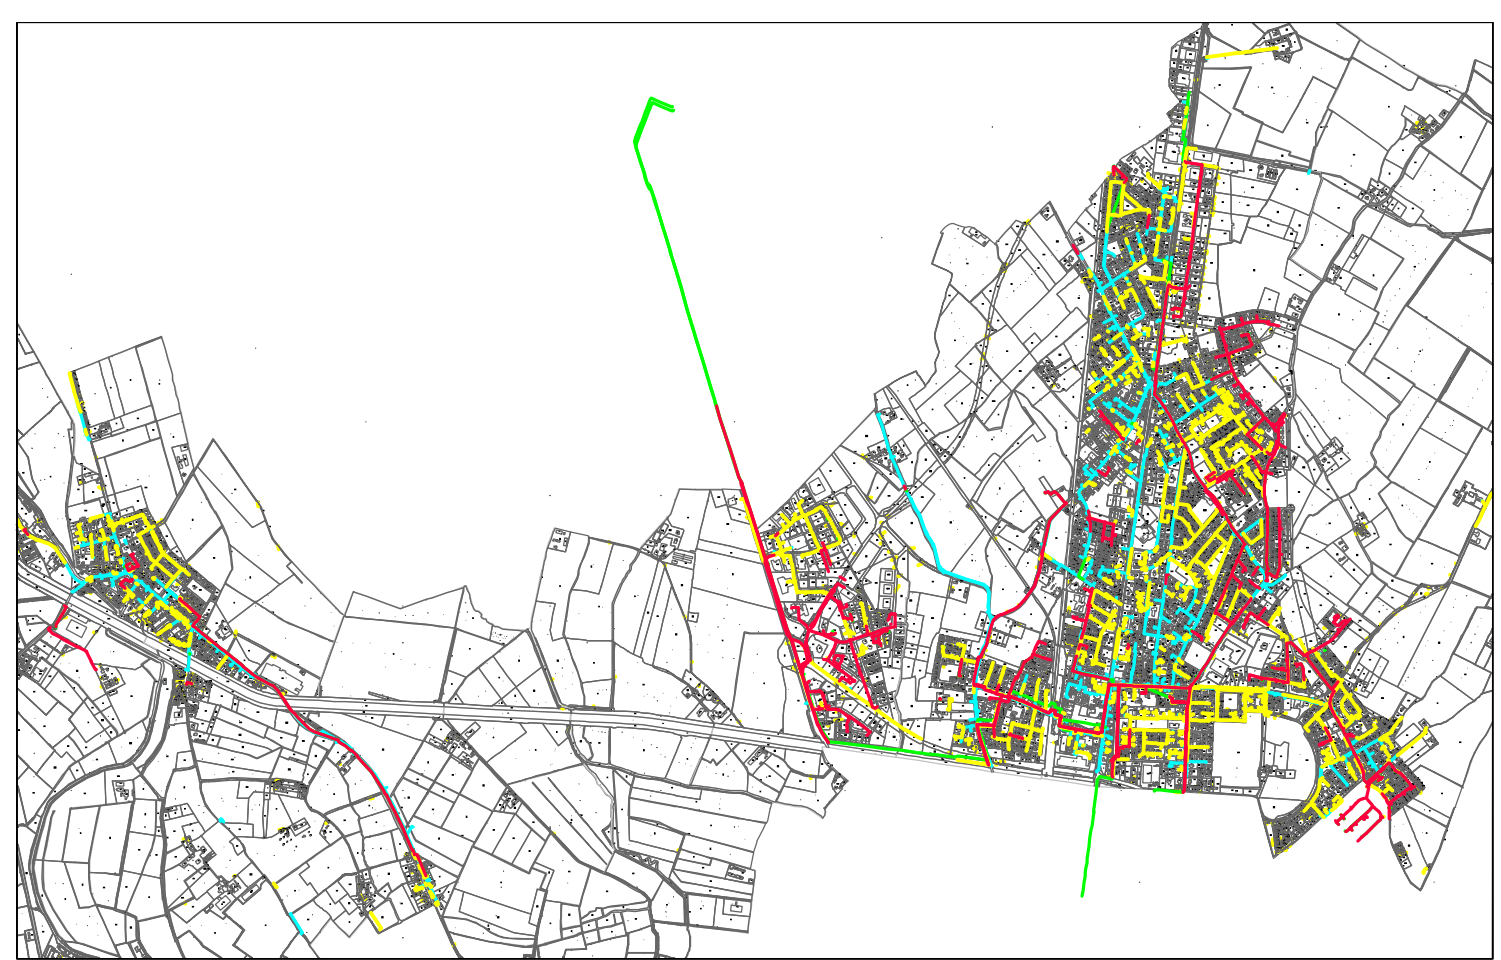

- LEGENDA:**
- Rete telefonica Cavi trincea (non relazionati)
 - Rete telefonica Cavi trincea (relazionati)
 - Rete telefonica Tubi interrati (non relazionati)
 - Rete telefonica Tubi interrati (relazionati)

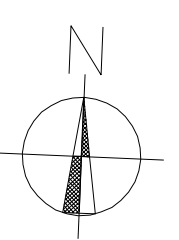

**Piano Urbano Generale
dei Servizi nel Sottosuolo**

PUGGS

ELABORATO:		RETE DI TRASPORTO E DISTRIBUZIONE TELECOMUNICAZIONI	
COMITENTE:		COMUNE DI PORTO MANTOVANO	
INIZIATO:		Comune di Porto Mantovano	
DATA:	APRILE 2014	TAV. N°:	
SCALA:	1:5.000	NON RIPRODUCIBILE Aggiornato Febbraio 2012	
FILE:	2014-03-31_PUGGS_T.6.mxd	6	
DIS:			
ALLEGATI:	RICHIEDENTE	OGGETTO	FILE DATA
C			
I			
A			
VISTO:		VISTO:	
IL PROGETTISTA:		UFFICIO TECNICO:	
DOTT. ING. GIANLUCA FERRARI		Il Responsabile del procedimento	
		ARCH. ROSANNA NOTTA	