



LEGENDA

PERIMETRO DELL' AMBITO (AT 006)

STRADA OGGETTO DI MODIFICA

SUPERFICIE COPERTA A DESTINAZIONE TERZIARIO DA REALIZZARE

AREA INTERNA AL COMPARTO
SENZA CAPACITA' EDIFICATORIA

POZZETTO ENEL 100 X 100

POZZETTO ENEL 80 X 80

POZZETTO ENEL 60 X 60

3 TUBI ENEL Ø 160

2 TUBI ENEL Ø 160

1 TUBO ENEL Ø 160


2 TUBI ENEL Ø 160 M.T.

POZZETTO TELECOM 60 X 60

POZZETTO TELECOM 60 X 120

2 TUBI TELECOM Ø 125

COMUNE DI PORTO MANTOVANO

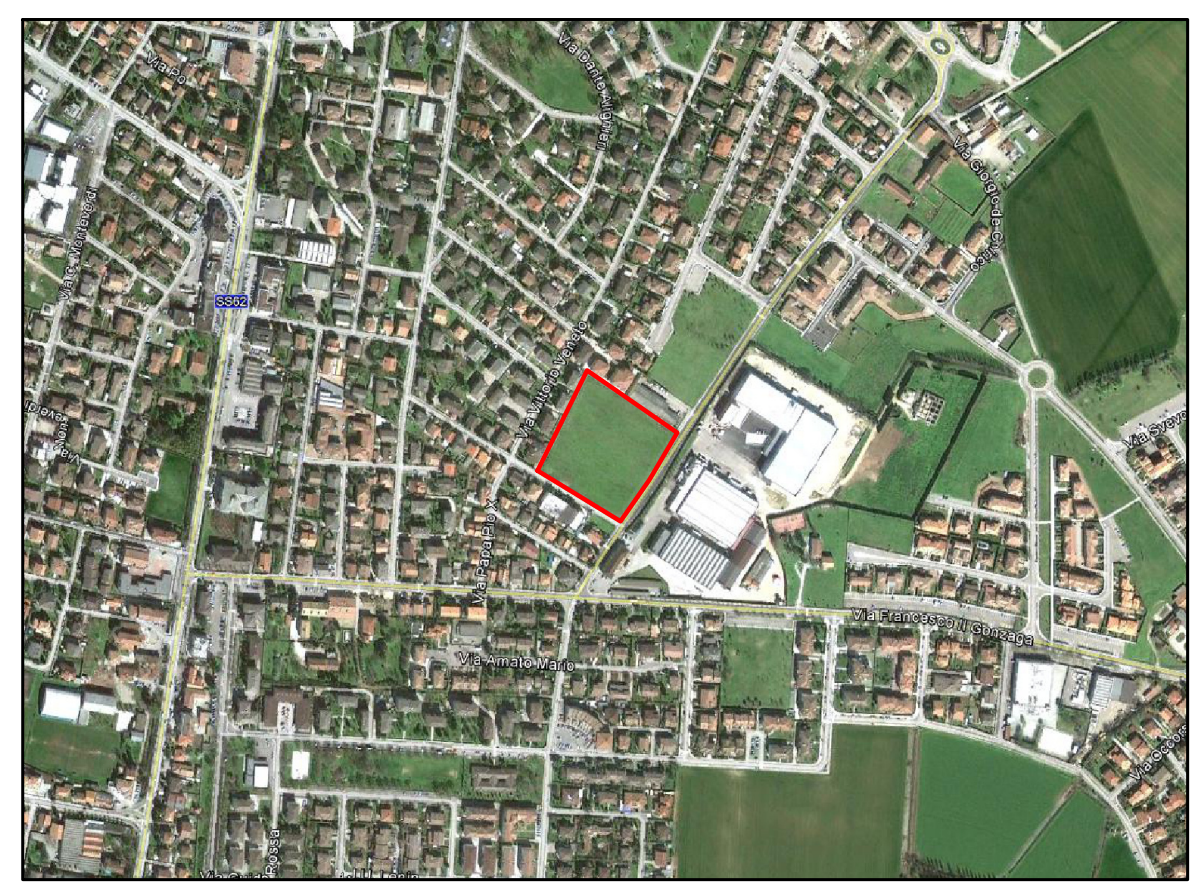

Comittente :

FUTUREDIL MANTOVA S.R.L.
SOC. LAGO VERDE S.R.L.

VARIANTE

AMBITO DI TRASFORMAZIONE A.T. 006

sito in via Kennedy / via Verdi

localita' S. Antonio

File

MR0001Prj

Elaborato :

PLANIMETRIA SOTTOSERVIZI ELETTRICI E TELEFONICI

VARIANTE

Comune

Porto Mantovano

Provincia

Mantova

Scala :

1 : 500

Prat. n°

Tav. n°

6V

(STUDIO TECNICO)

Dott. Ing. GIANLUCA FERRARI
via G. Marangoni n. 7 - MANTOVA - tel. 0376 / 322148 - fax 0376 / 382220 e-mail:stferrari@alice.it
Geom. FRANCESCO ROSA
via Montanara Sud n. 16 - Campitello di Marciana MANTOVA - tel. 0376 / 967062 e-mail:studiorosa@alice.it

Si fa divieto di riprodurre e / o utilizzare i presenti elaborati in assenza del permesso scritto da parte degli intestatari , ai sensi della legge sui diritti d ' autore 22/04/41 n. 633 G.U. 16/07/41 n. 166