




- ESTRATTO P.G.T. VIGENTE - scala 1 : 5000




- ESTRATTO CATASTALE - scala 1 : 2000

DATI CATASTALI COMPARTO				
FOG.	MAPPALI	DITTA	DESTINAZIONE	SUPERFICIE mq.
9	10036/parte 2517/parte 2524	Soc. Lago Verde S.r.l. Futuredil Mantova S.r.l. Futuredil Mantova S.r.l.	Viabilità' in cessione al comune	84 748 18
	2517/parte 10036/parte	Futuredil Mantova S.r.l. Soc. Lago Verde S.r.l.	Parcheggi in cessione al comune	33 22
	10037	Soc. Lago Verde S.r.l.	Parcheggi e aree verdi asservite ad uso pubblico	3.272
	2523	ARMA S.n.c. di Spinazzi Andrea e Brozzen Umberto	Esposizione - Parcheggio senza capacità edificatoria	700
	2517/parte	Futuredil Mantova S.r.l.	Parcheggio privato senza capacità edificatoria	456
	10005 - 10006 10007 - 10008 10009	Futuredil Mantova S.r.l.	Residenza	1.472
	10036/parte 2540 10004	Soc. Lago Verde S.r.l. Soc. Lago Verde S.r.l. Futuredil Mantova S.r.l.	Terziario	6.694 27 220
	2518	Soc. Lago Verde S.r.l.	Terziario	871
	SOMMANO			14.617
	2525	Futuredil Mantova S.r.l.	Parcheggio in cessione al comune esterno al comparto	340
	2526	Futuredil Mantova S.r.l.	Viabilità' in cessione al comune esterno al comparto	16

PERIMETRO DELL' AMBITO (AT - 006)

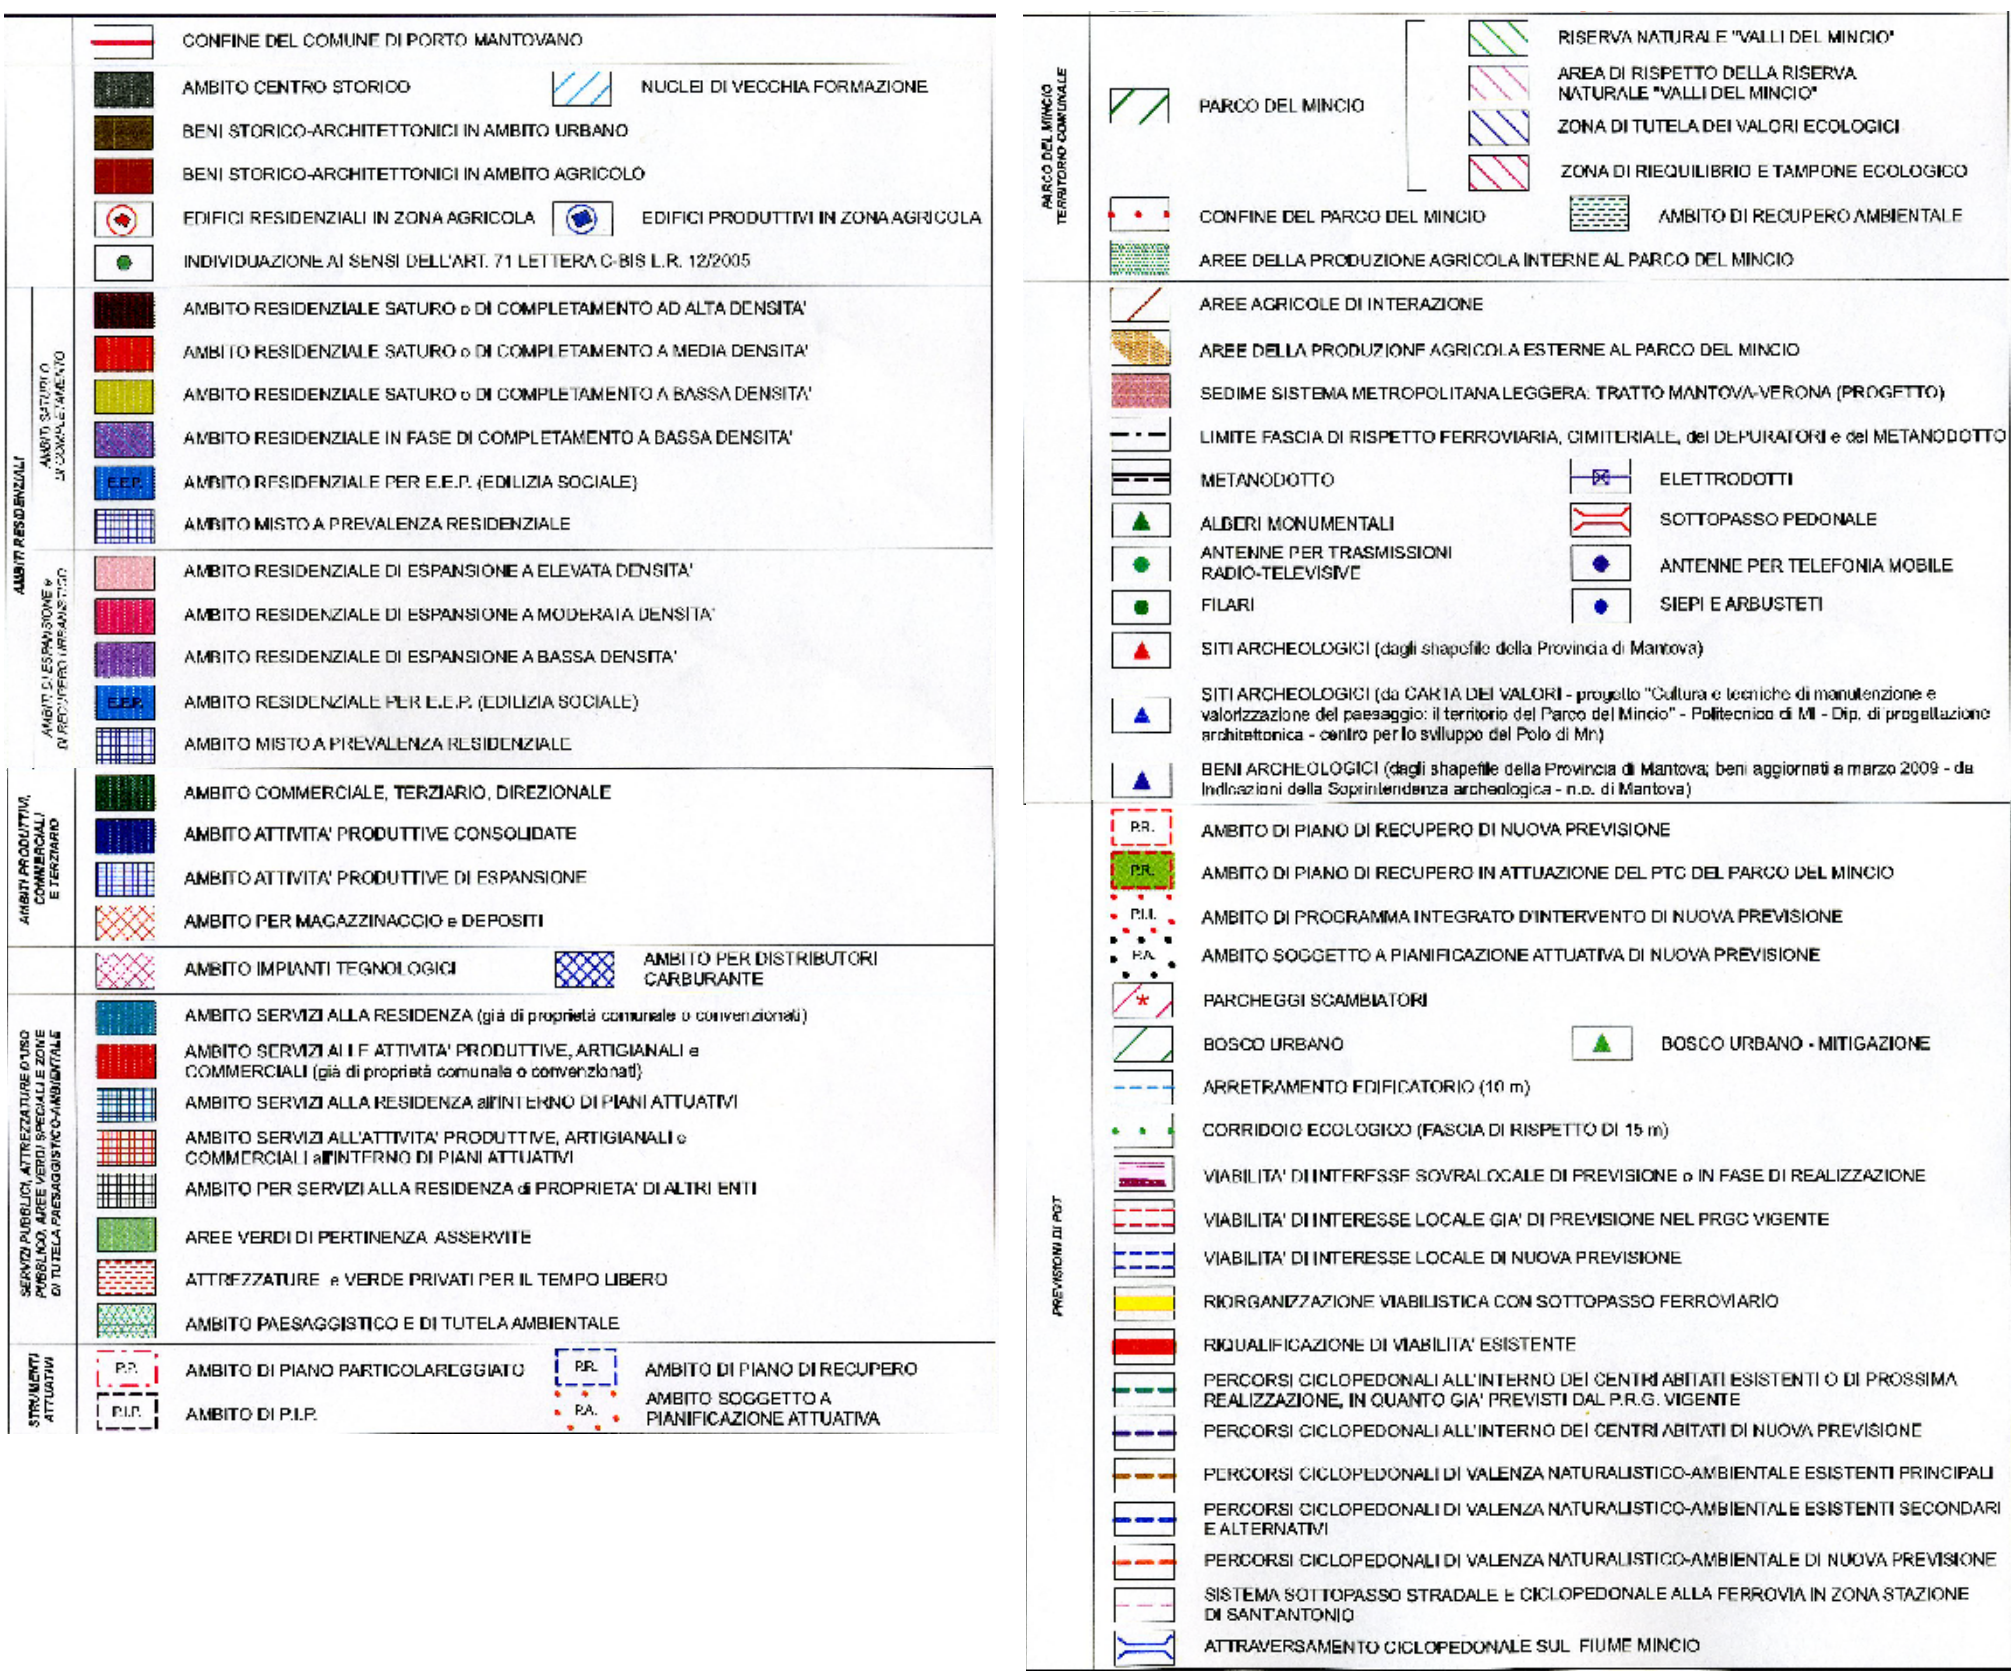

COMUNE DI PORTO MANTOVANO

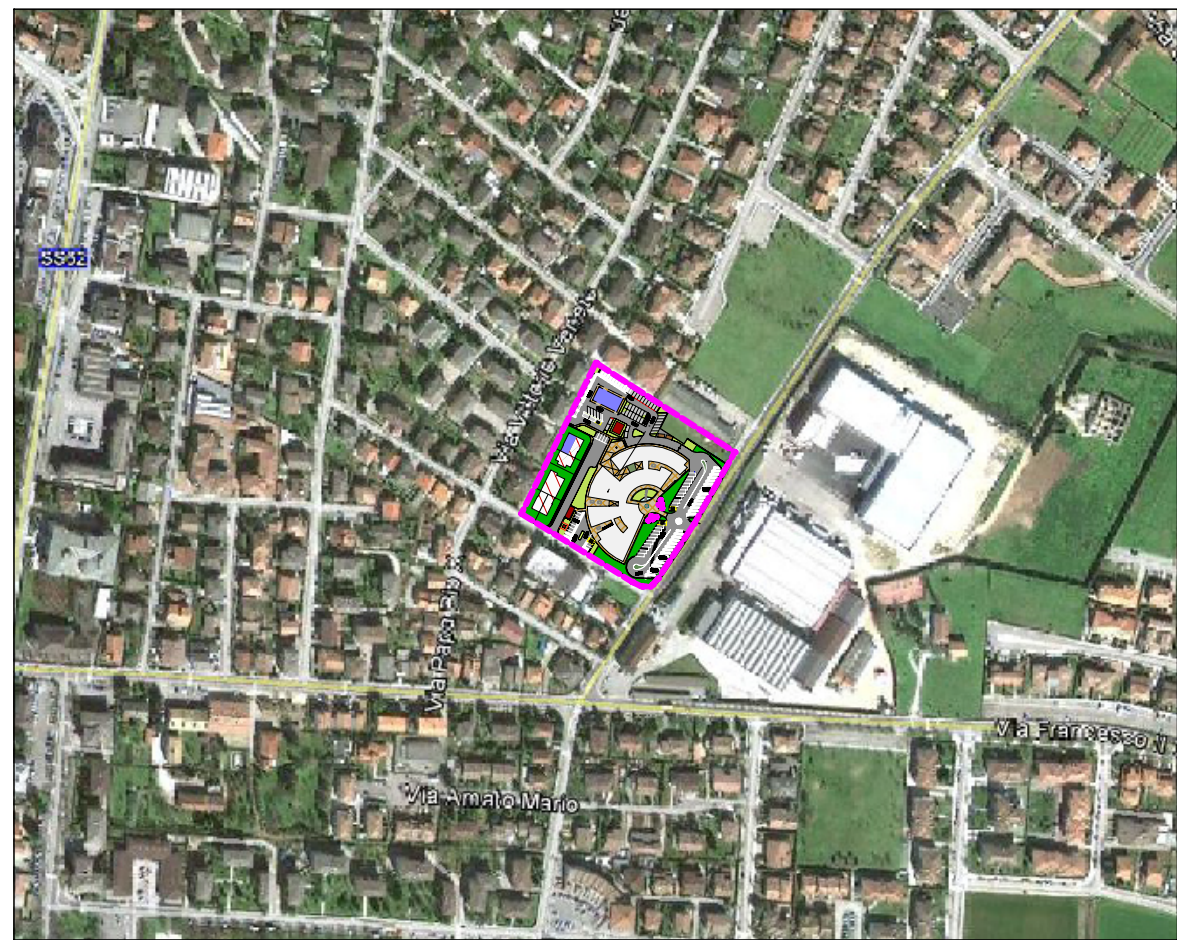

Committente : FUTUREDIL MANTOVA S.R.L. SOC. LAGO VERDE S.R.L.			
VARIANTE AMBITO DI TRASFORMAZIONE A.T. 006 sito in via Kennedy / via Verdi località S. Antonio		File GB0022306P.rj	
Elaborato : ESTRATTO CATASTALE E ESTRATTO ZONIZZAZIONE P.G.T. VIGENTE		Data LUGLIO 2016	
Comune Porto Mantovano	Provincia Mantova	Scala : 1 : 2000 1 : 5000	Plat. n° Tav. n° 1V
STUDIO TECNICO Dott. Ing. GIANLUCA FERRARI via G. Marangoni n. 7 - MANTOVA - tel. 0376 / 322148 - fax 0376 / 382220 e-mail:stefanigianluca@libero.it Geom. FRANCESCO ROSA via Montanara Sud n. 16 - Campiello di Marcaria - MANTOVA - tel. 0376 / 967062 e-mail:studiosrafrancesco@alice.it			
Si fa divieto di riprodurre e/o utilizzare i presenti elaborati in assenza del permesso scritto da parte degli intestatari, ai sensi della legge sui diritti d'autore 22/04/41, n. 633 G.U. 16/07/41 n. 166			