




SEZIONE AA INVARIATA- scala 1 : 50

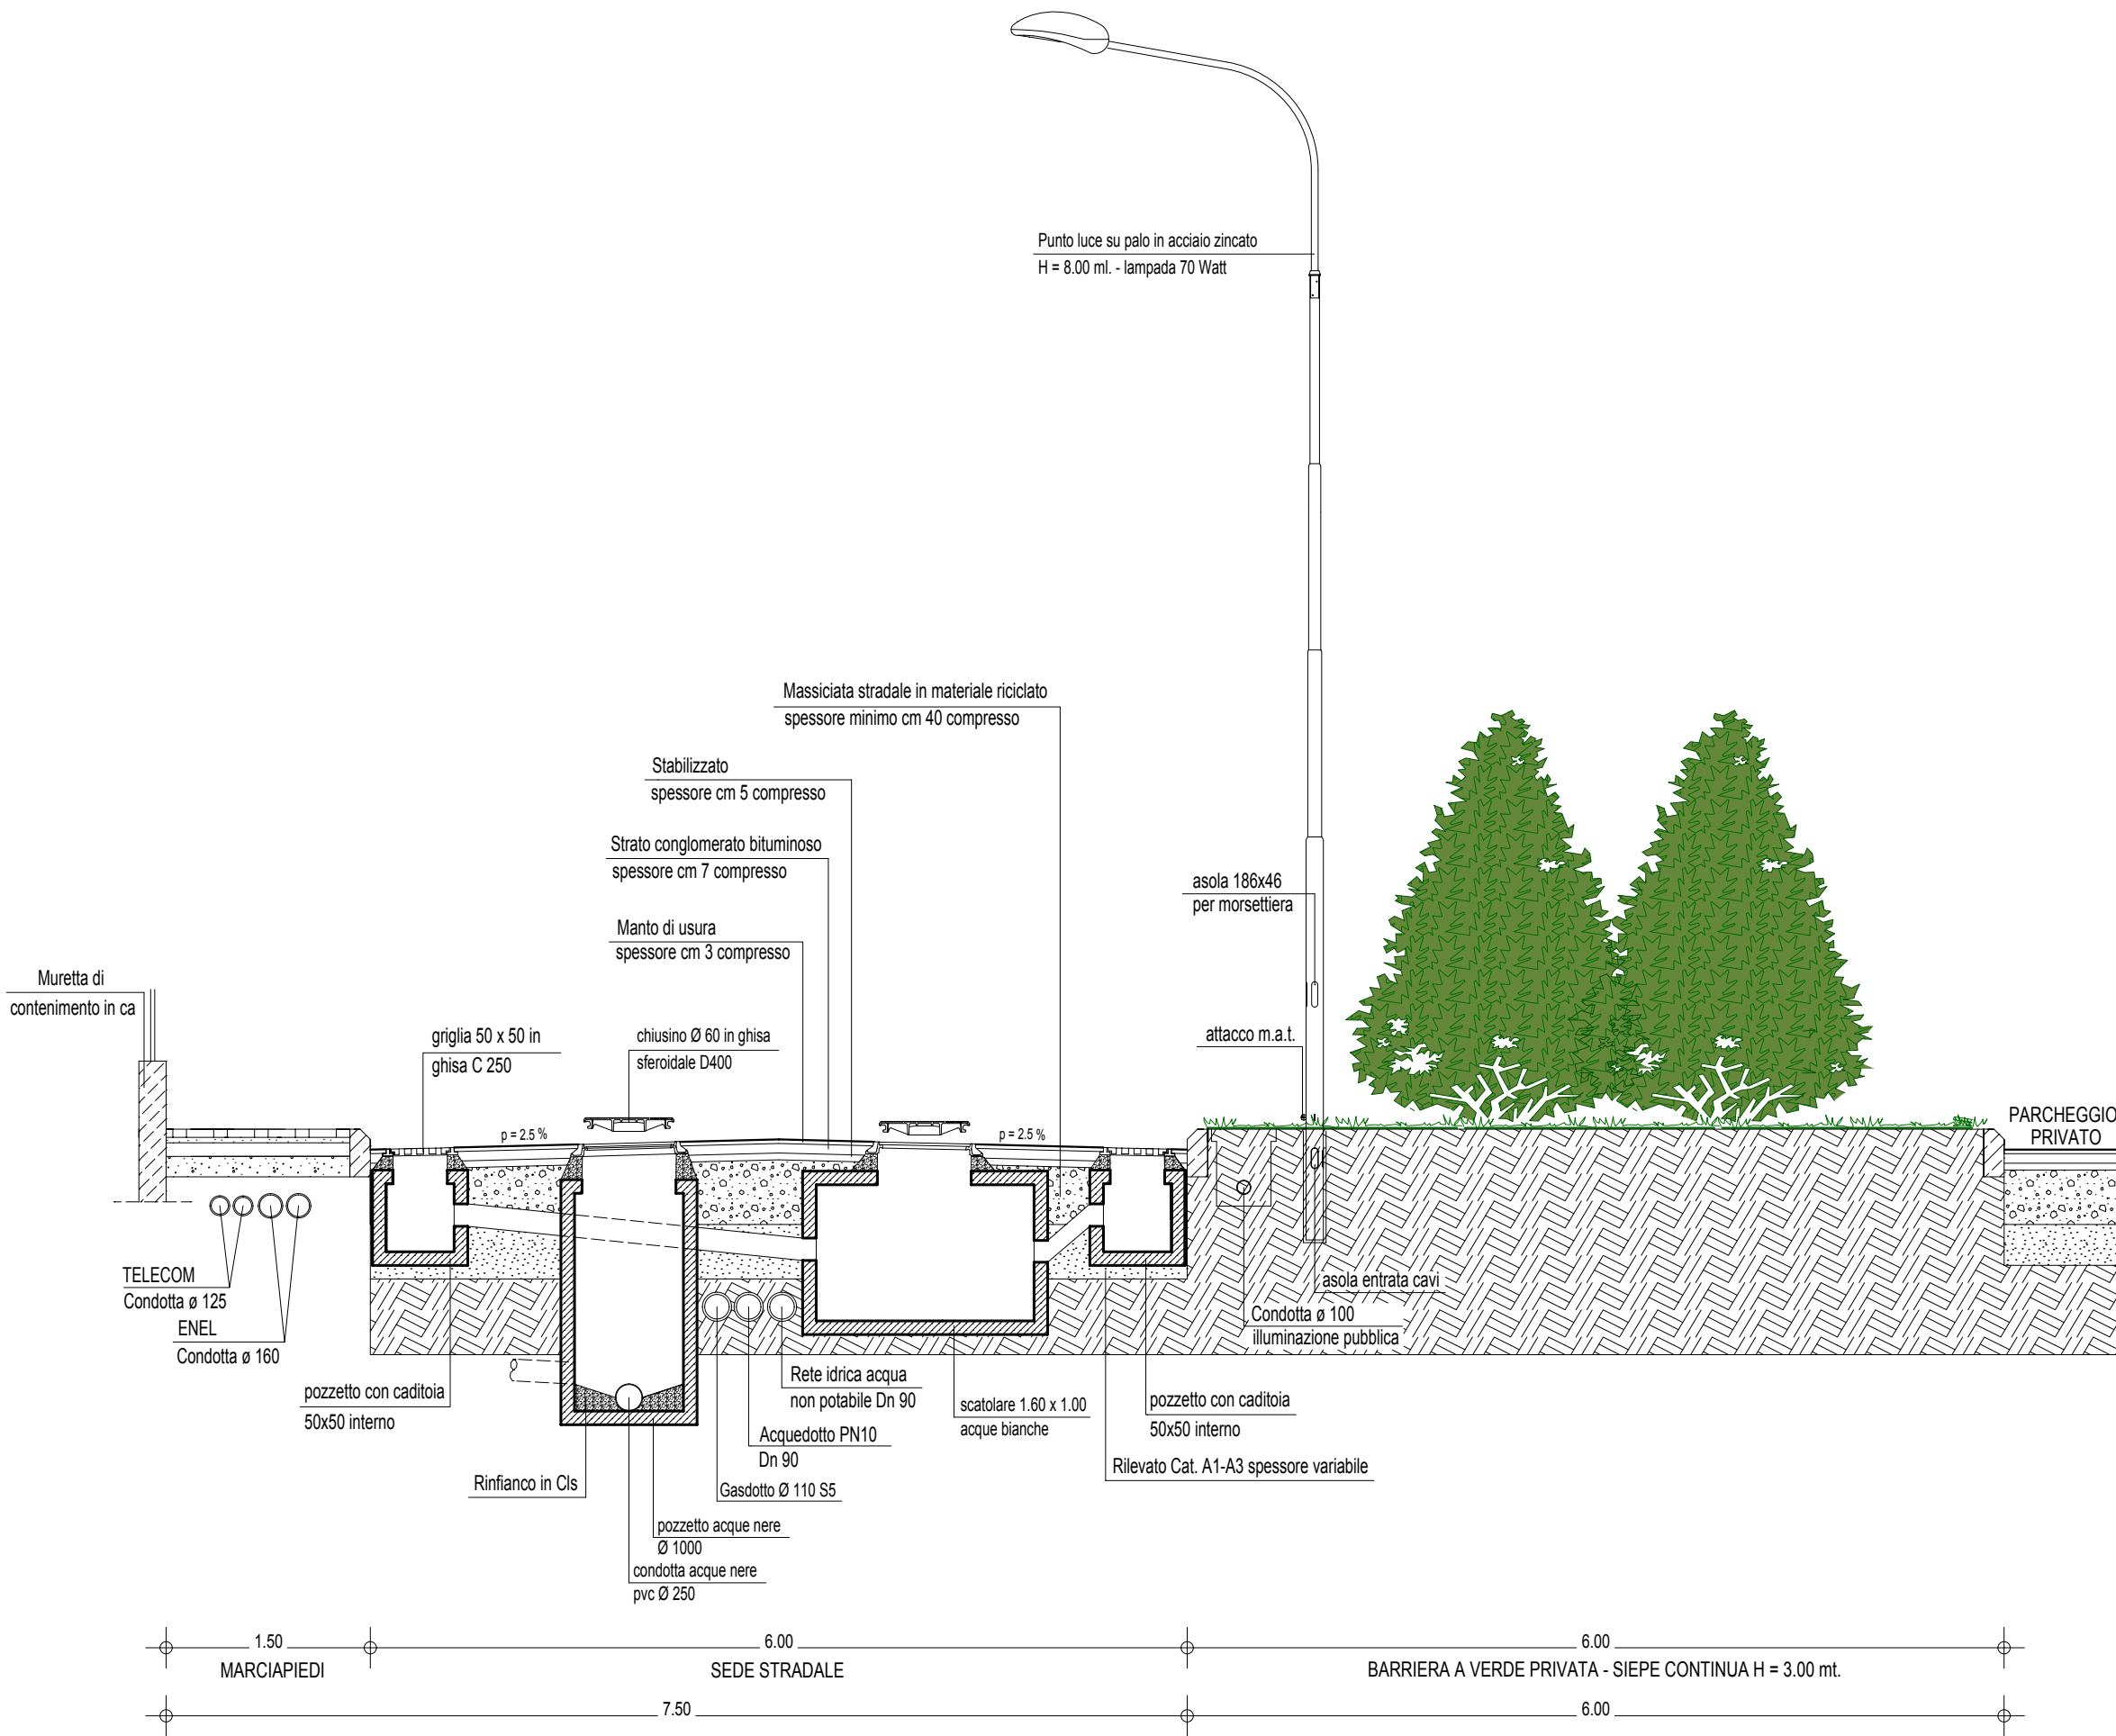


SEZIONE CC INVARIATA - scala 1 : 50

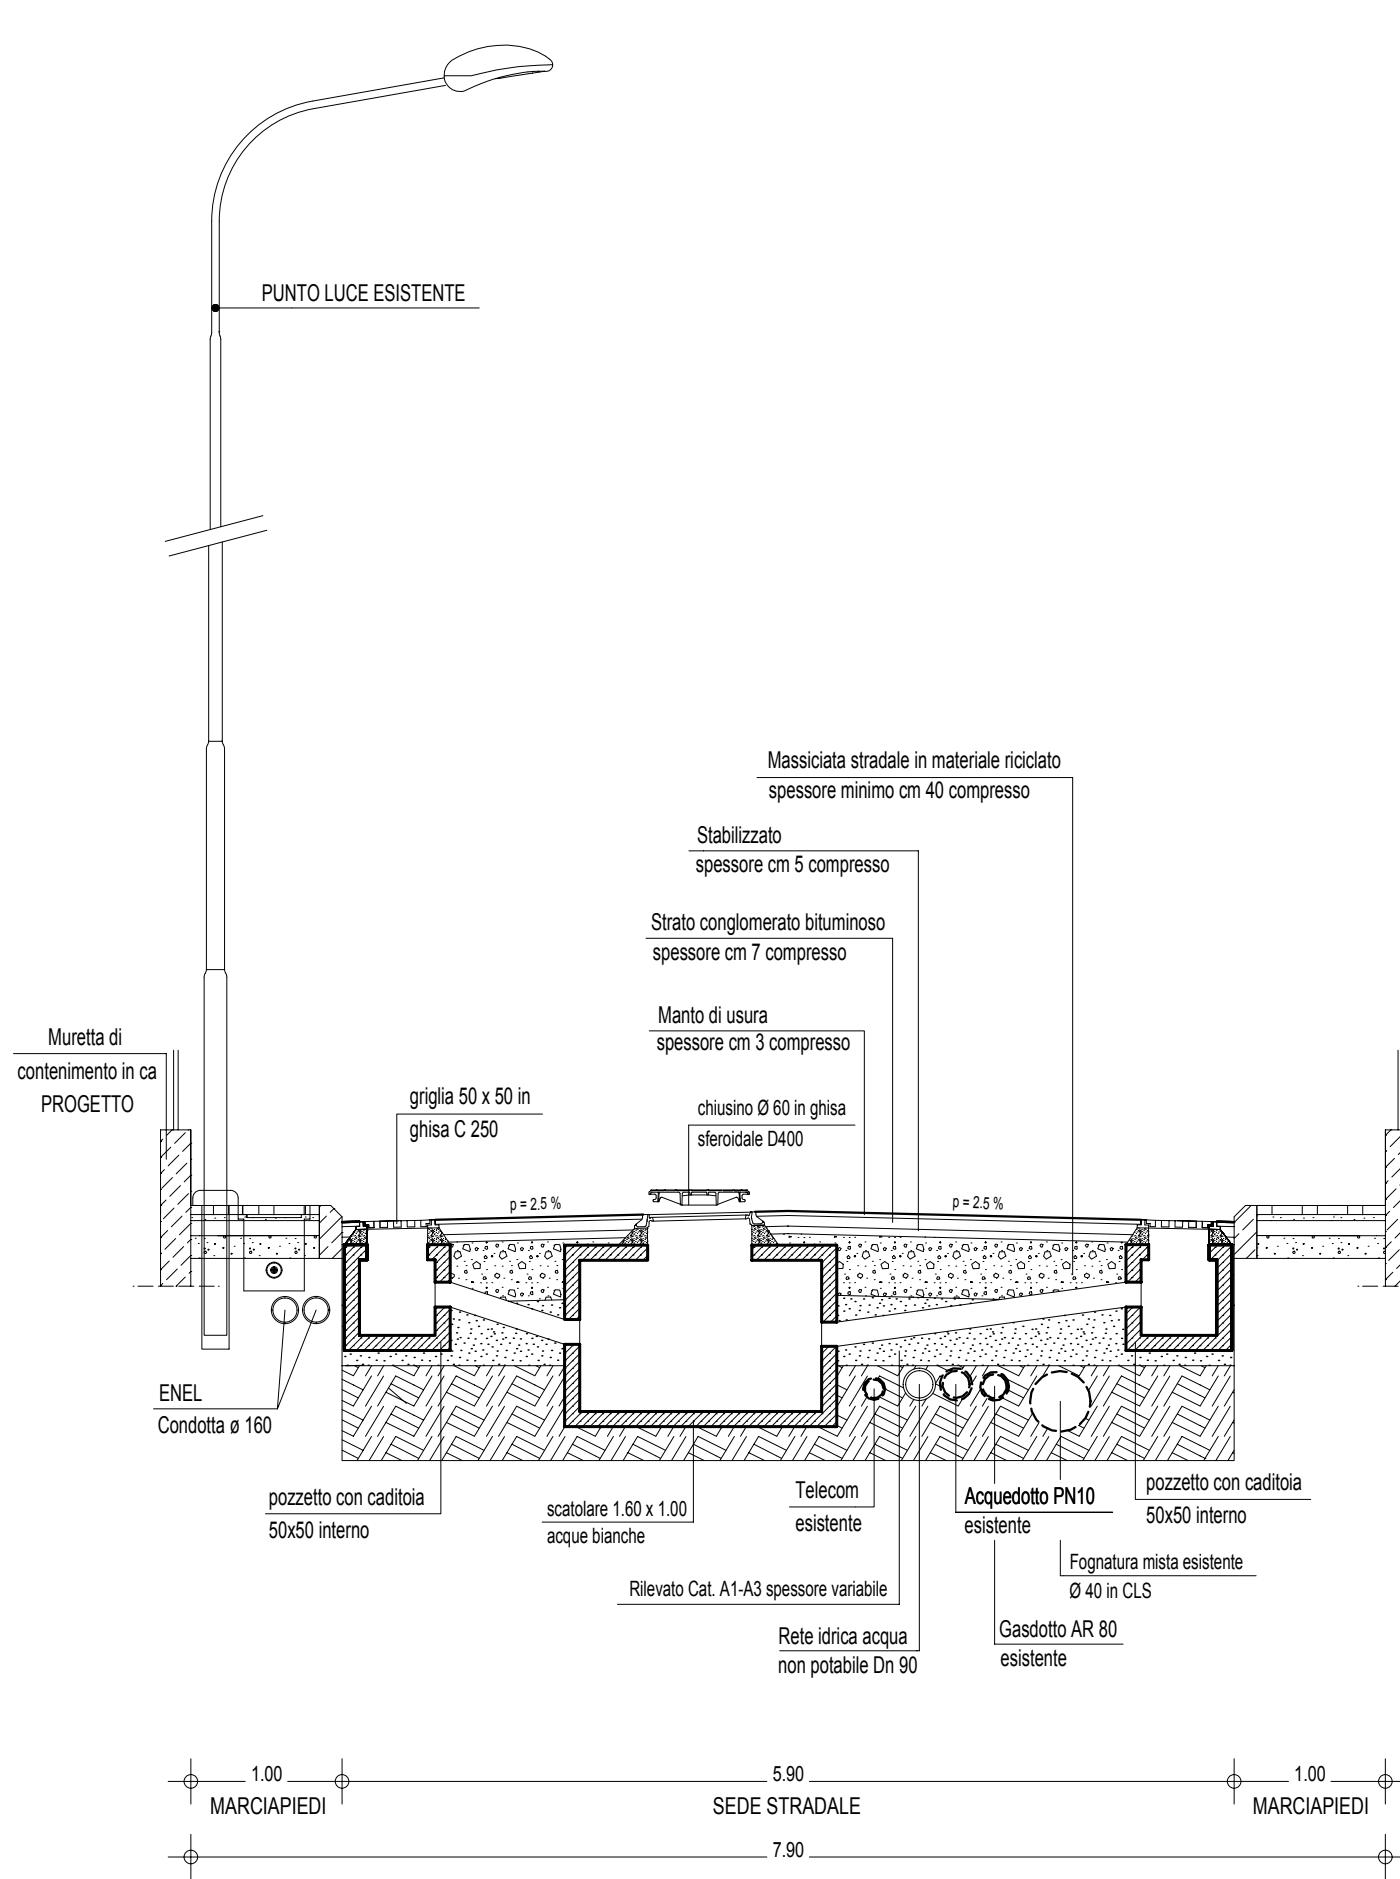


SEZIONE DD INVARIATA- scala 1 : 50

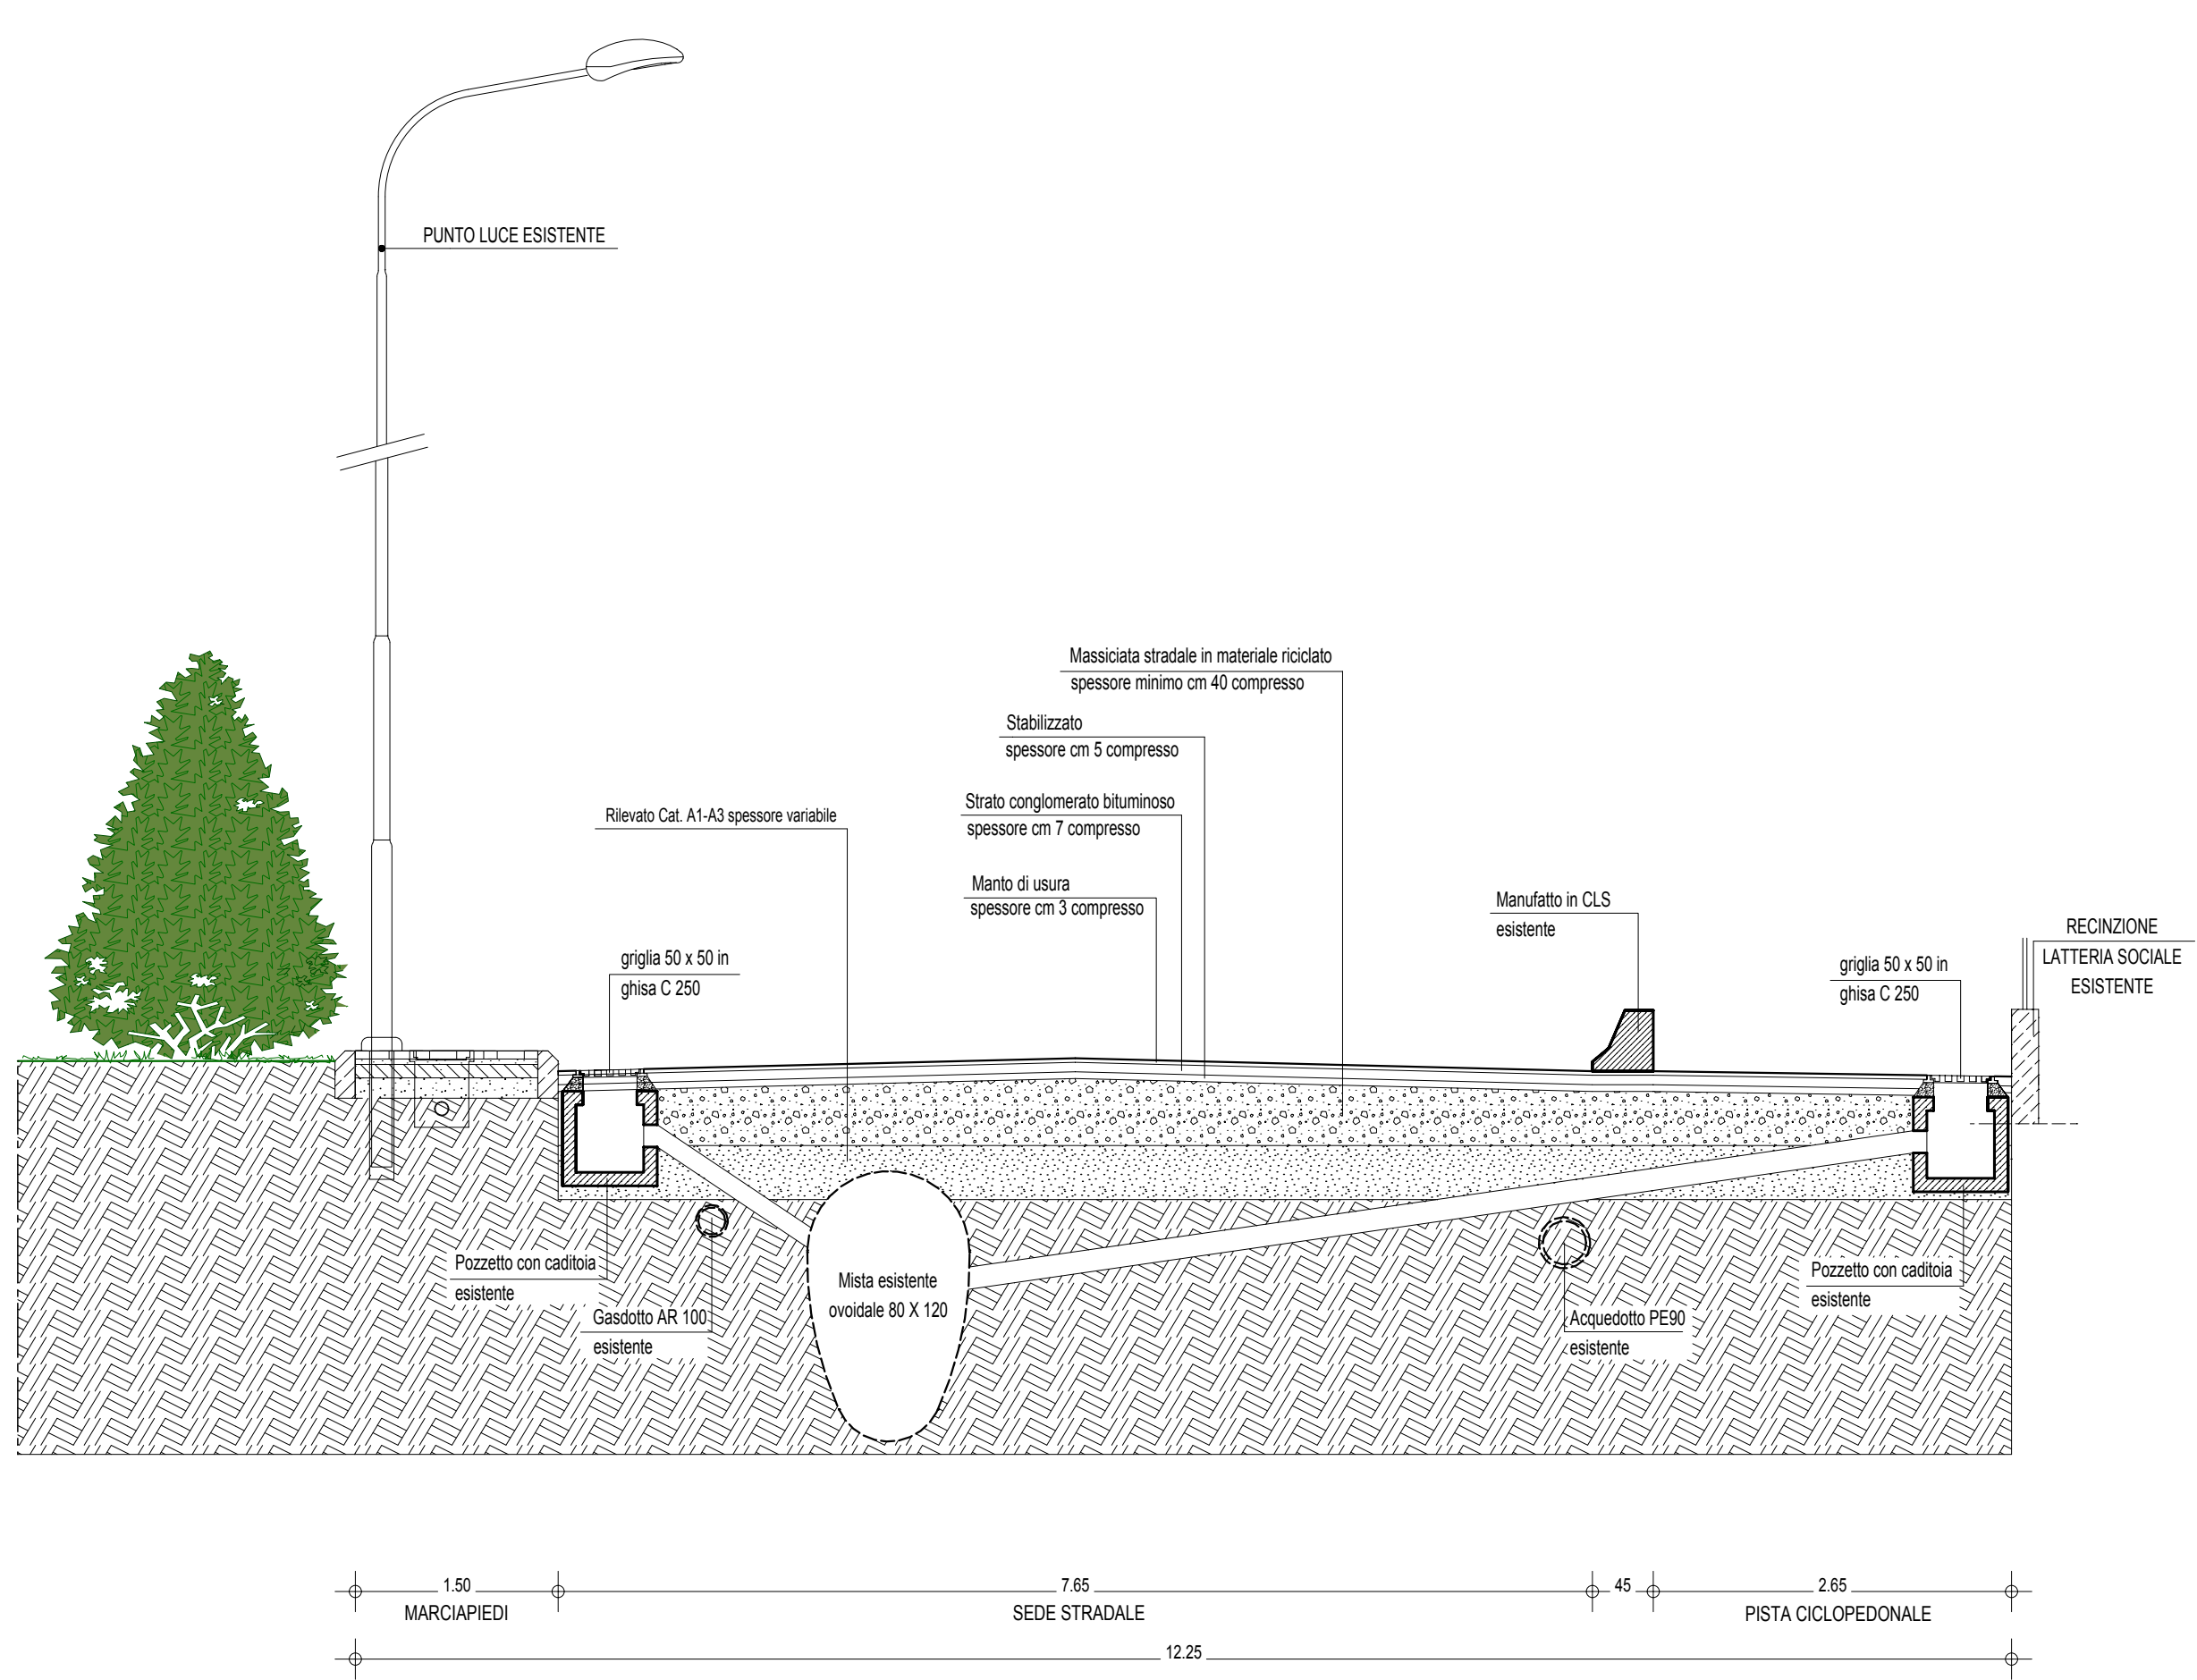

SEZIONE BB - scala 1 : 50

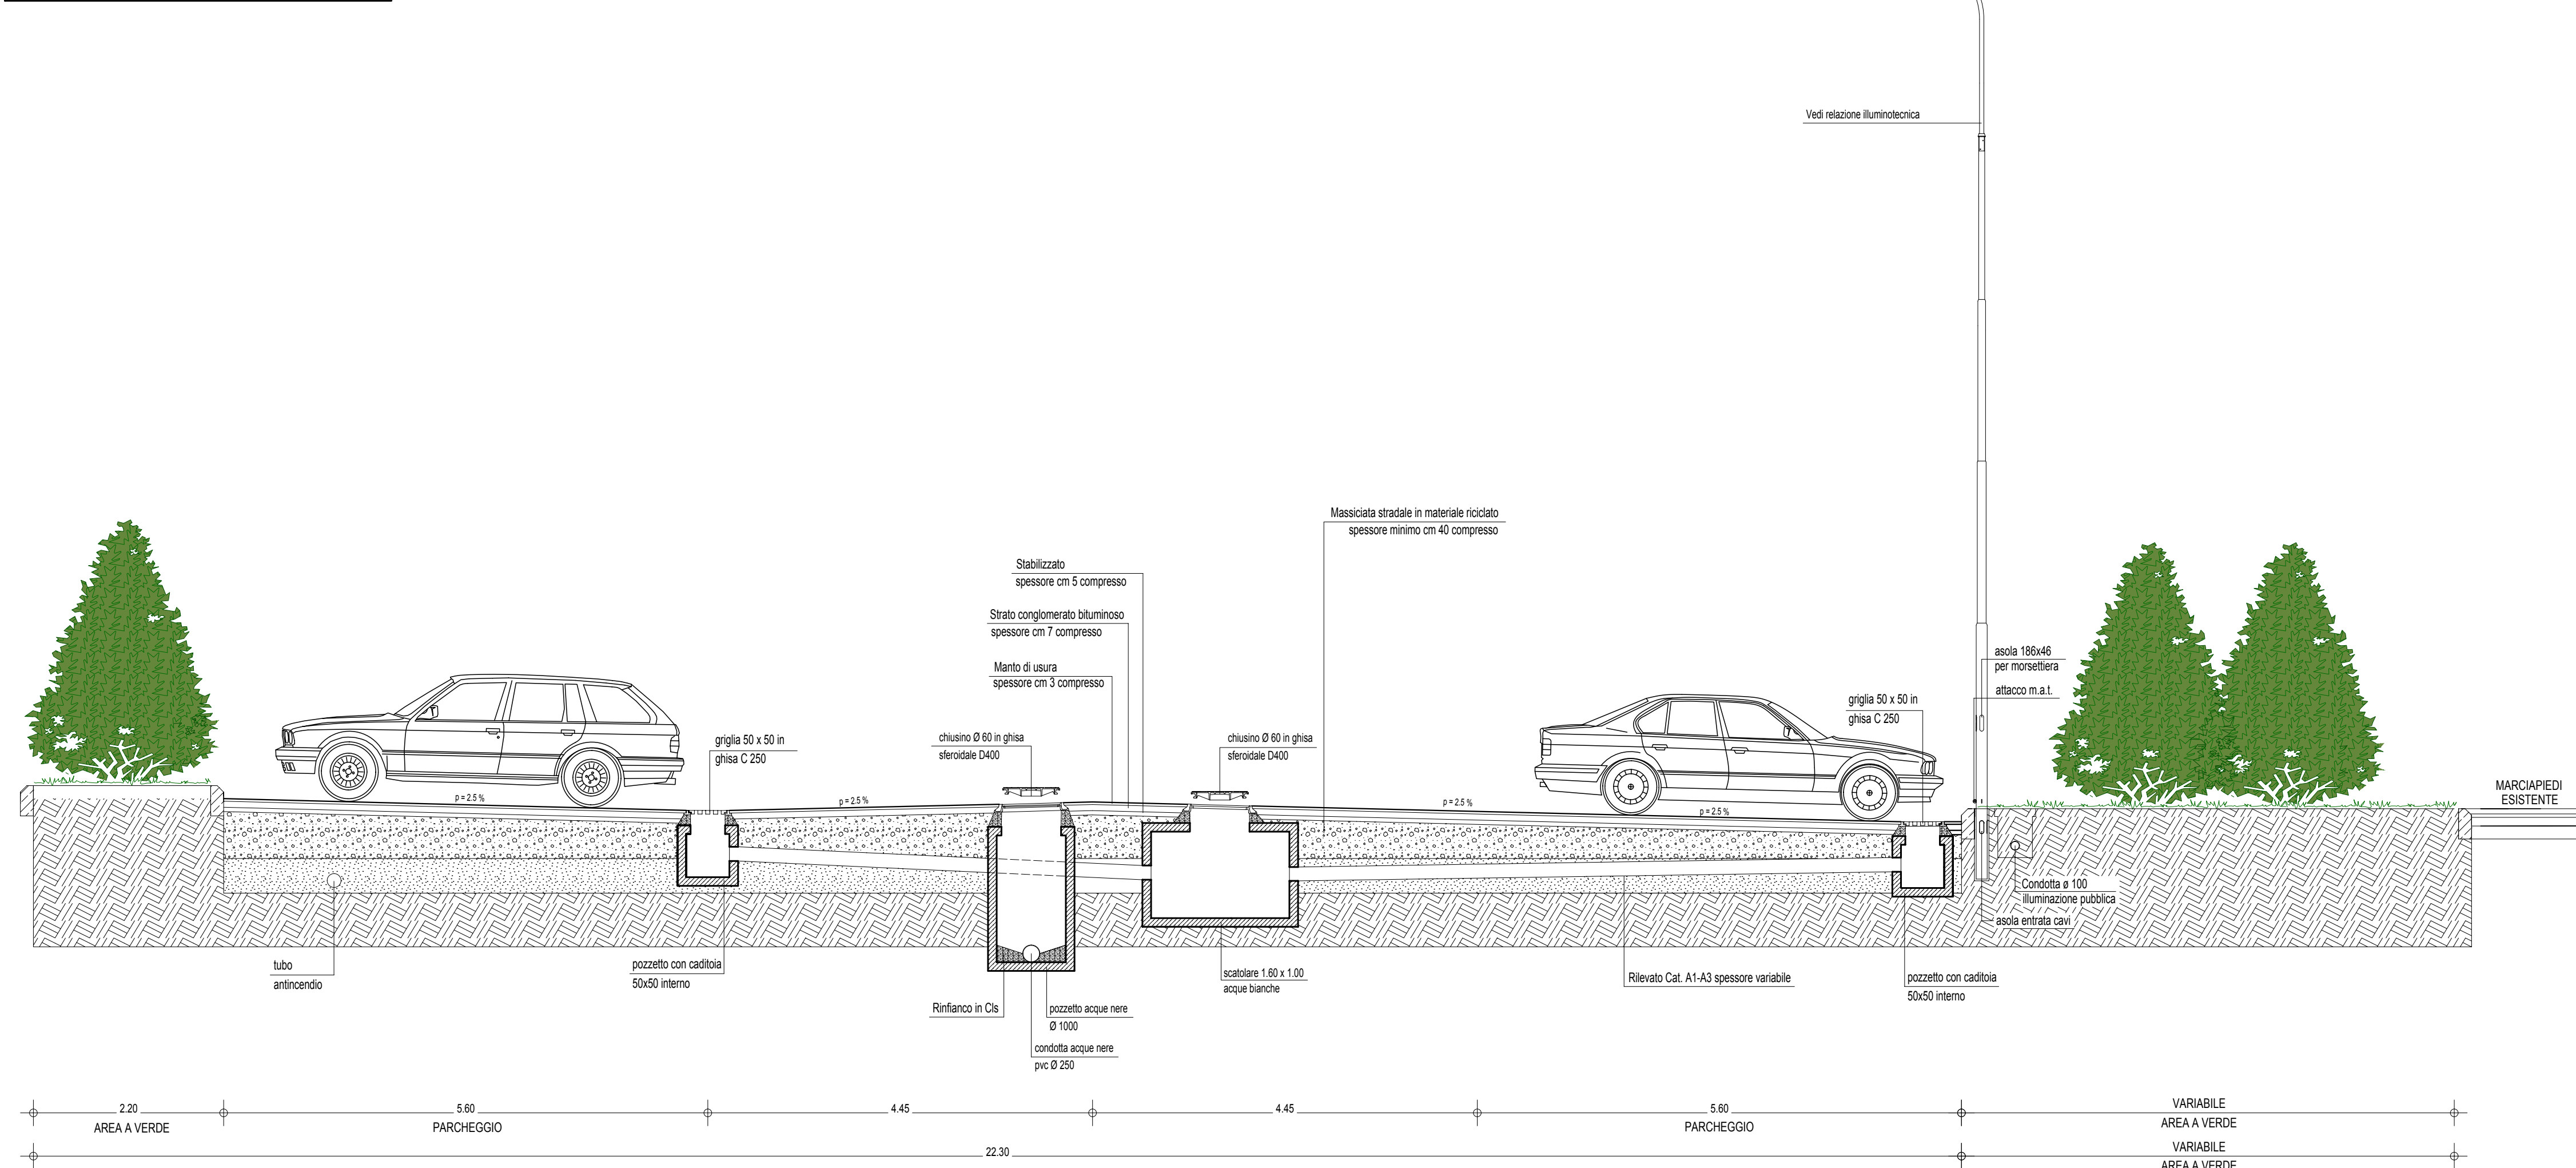

COMUNE DI PORTO MANTOVANO

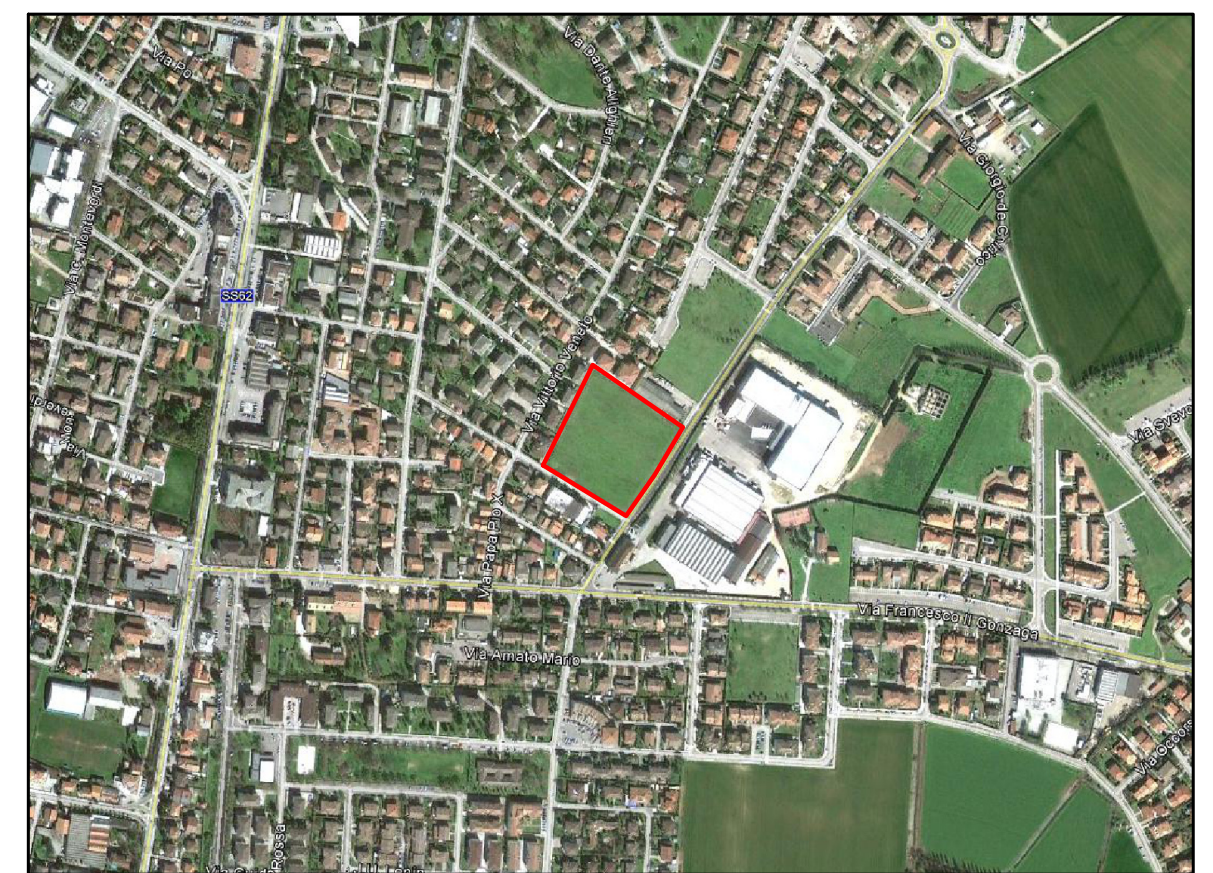

Comittente:		FUTUREDIM MANTOVA S.R.L. SOC. LAGO VERDE S.R.L.	
[VARIANTE]		File:	MR00001Prj
AMBITO DI TRASFORMAZIONE A.T. 006 sito in via Kennedy / via Verdi localita' S. Antonio		Data:	LUGLIO 2016
Elaborato:		Scale:	1 : 50
SEZIONI STRADALI TIPO		Post. n°:	7V
[VARIANTE]		Tav. n°:	
Studio Tecnico: Dott. Ing. GIANLUCA FERRARI via G. Mazzoni n. 7 - MANTOVA - tel. 0376 / 322148 - fax 0376 / 382220 - e-mail: g.ferrari@lago.it Geom. FRANCESCO ROSA via Montebello Sud n. 14 - Campello di Marone - MANTOVA - tel. 0376 / 967062 - e-mail: f.rosa@francesco.rosa.it			
Si fa divieto di riproduzione e / o utilizzo senza permesso scritto da parte degli intestatari, ai sensi della legge n. 40 del 1999, art. 17, comma 2, lett. a) e b).			