


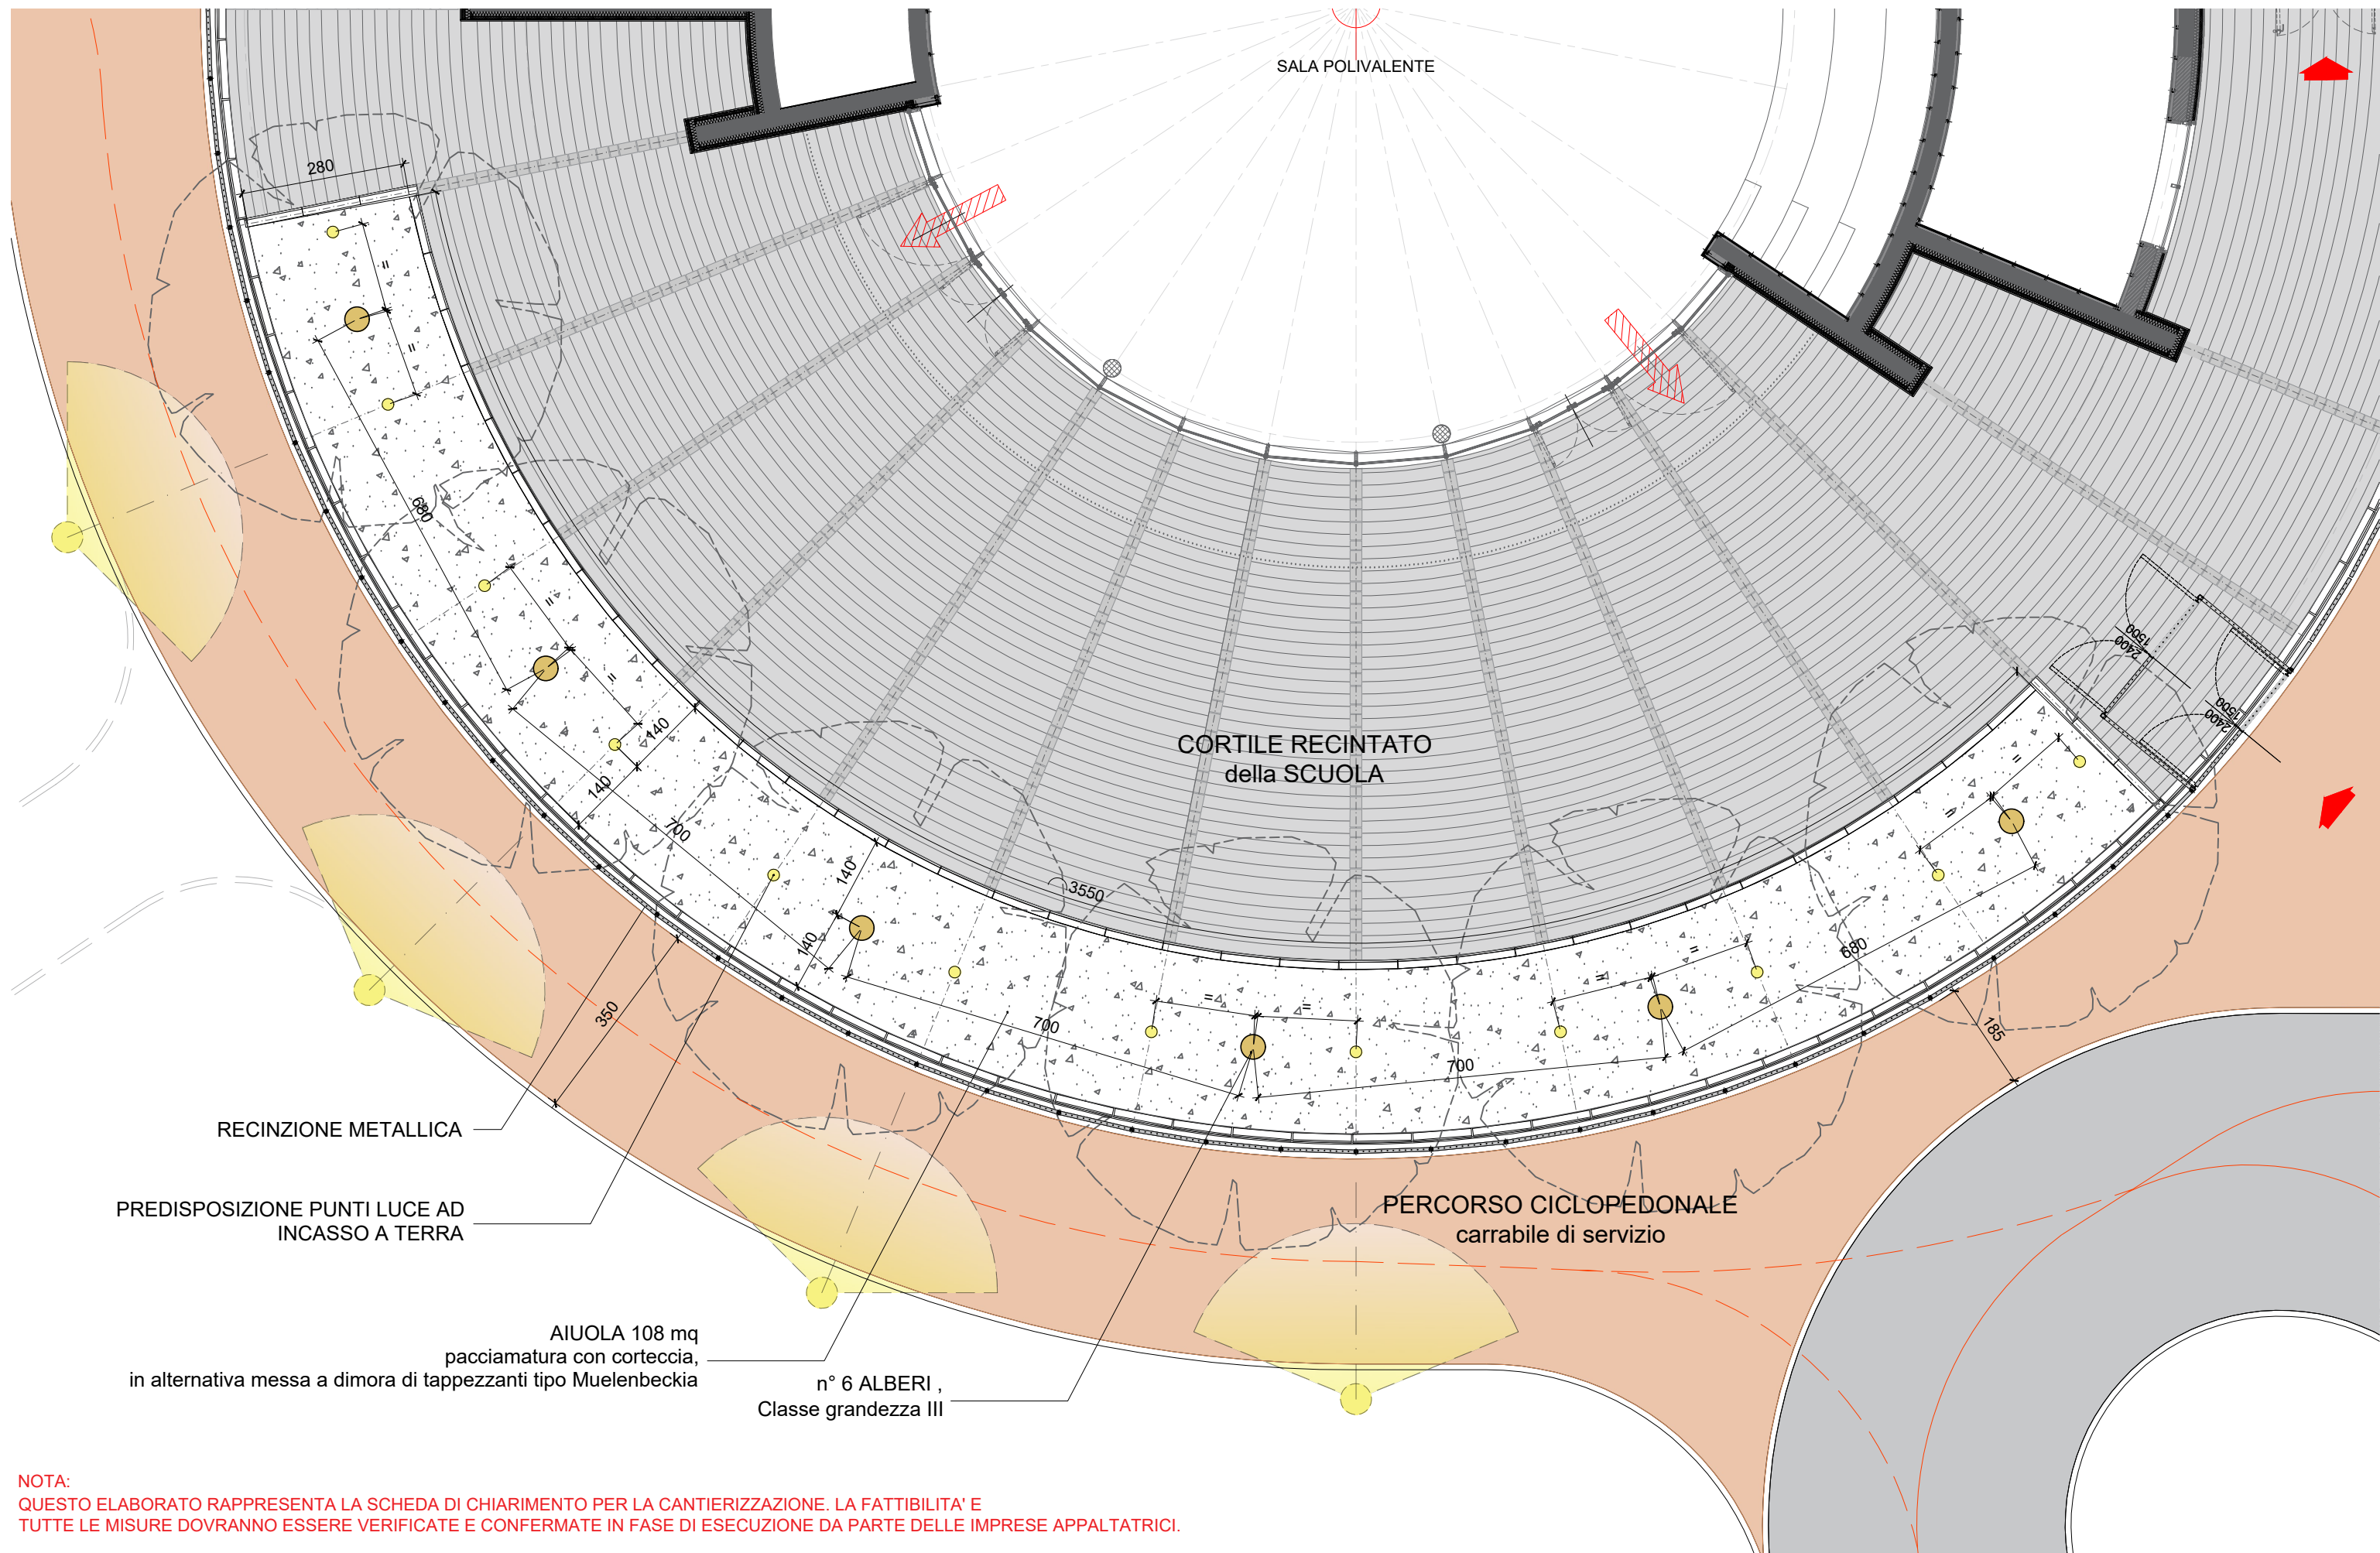

NUOVA SCUOLA DELL'INFANZIA STRADA DOSSO

STRALCIO PLANIMETRIA _ AIUOLA INTORNO ALLA PIAZZA