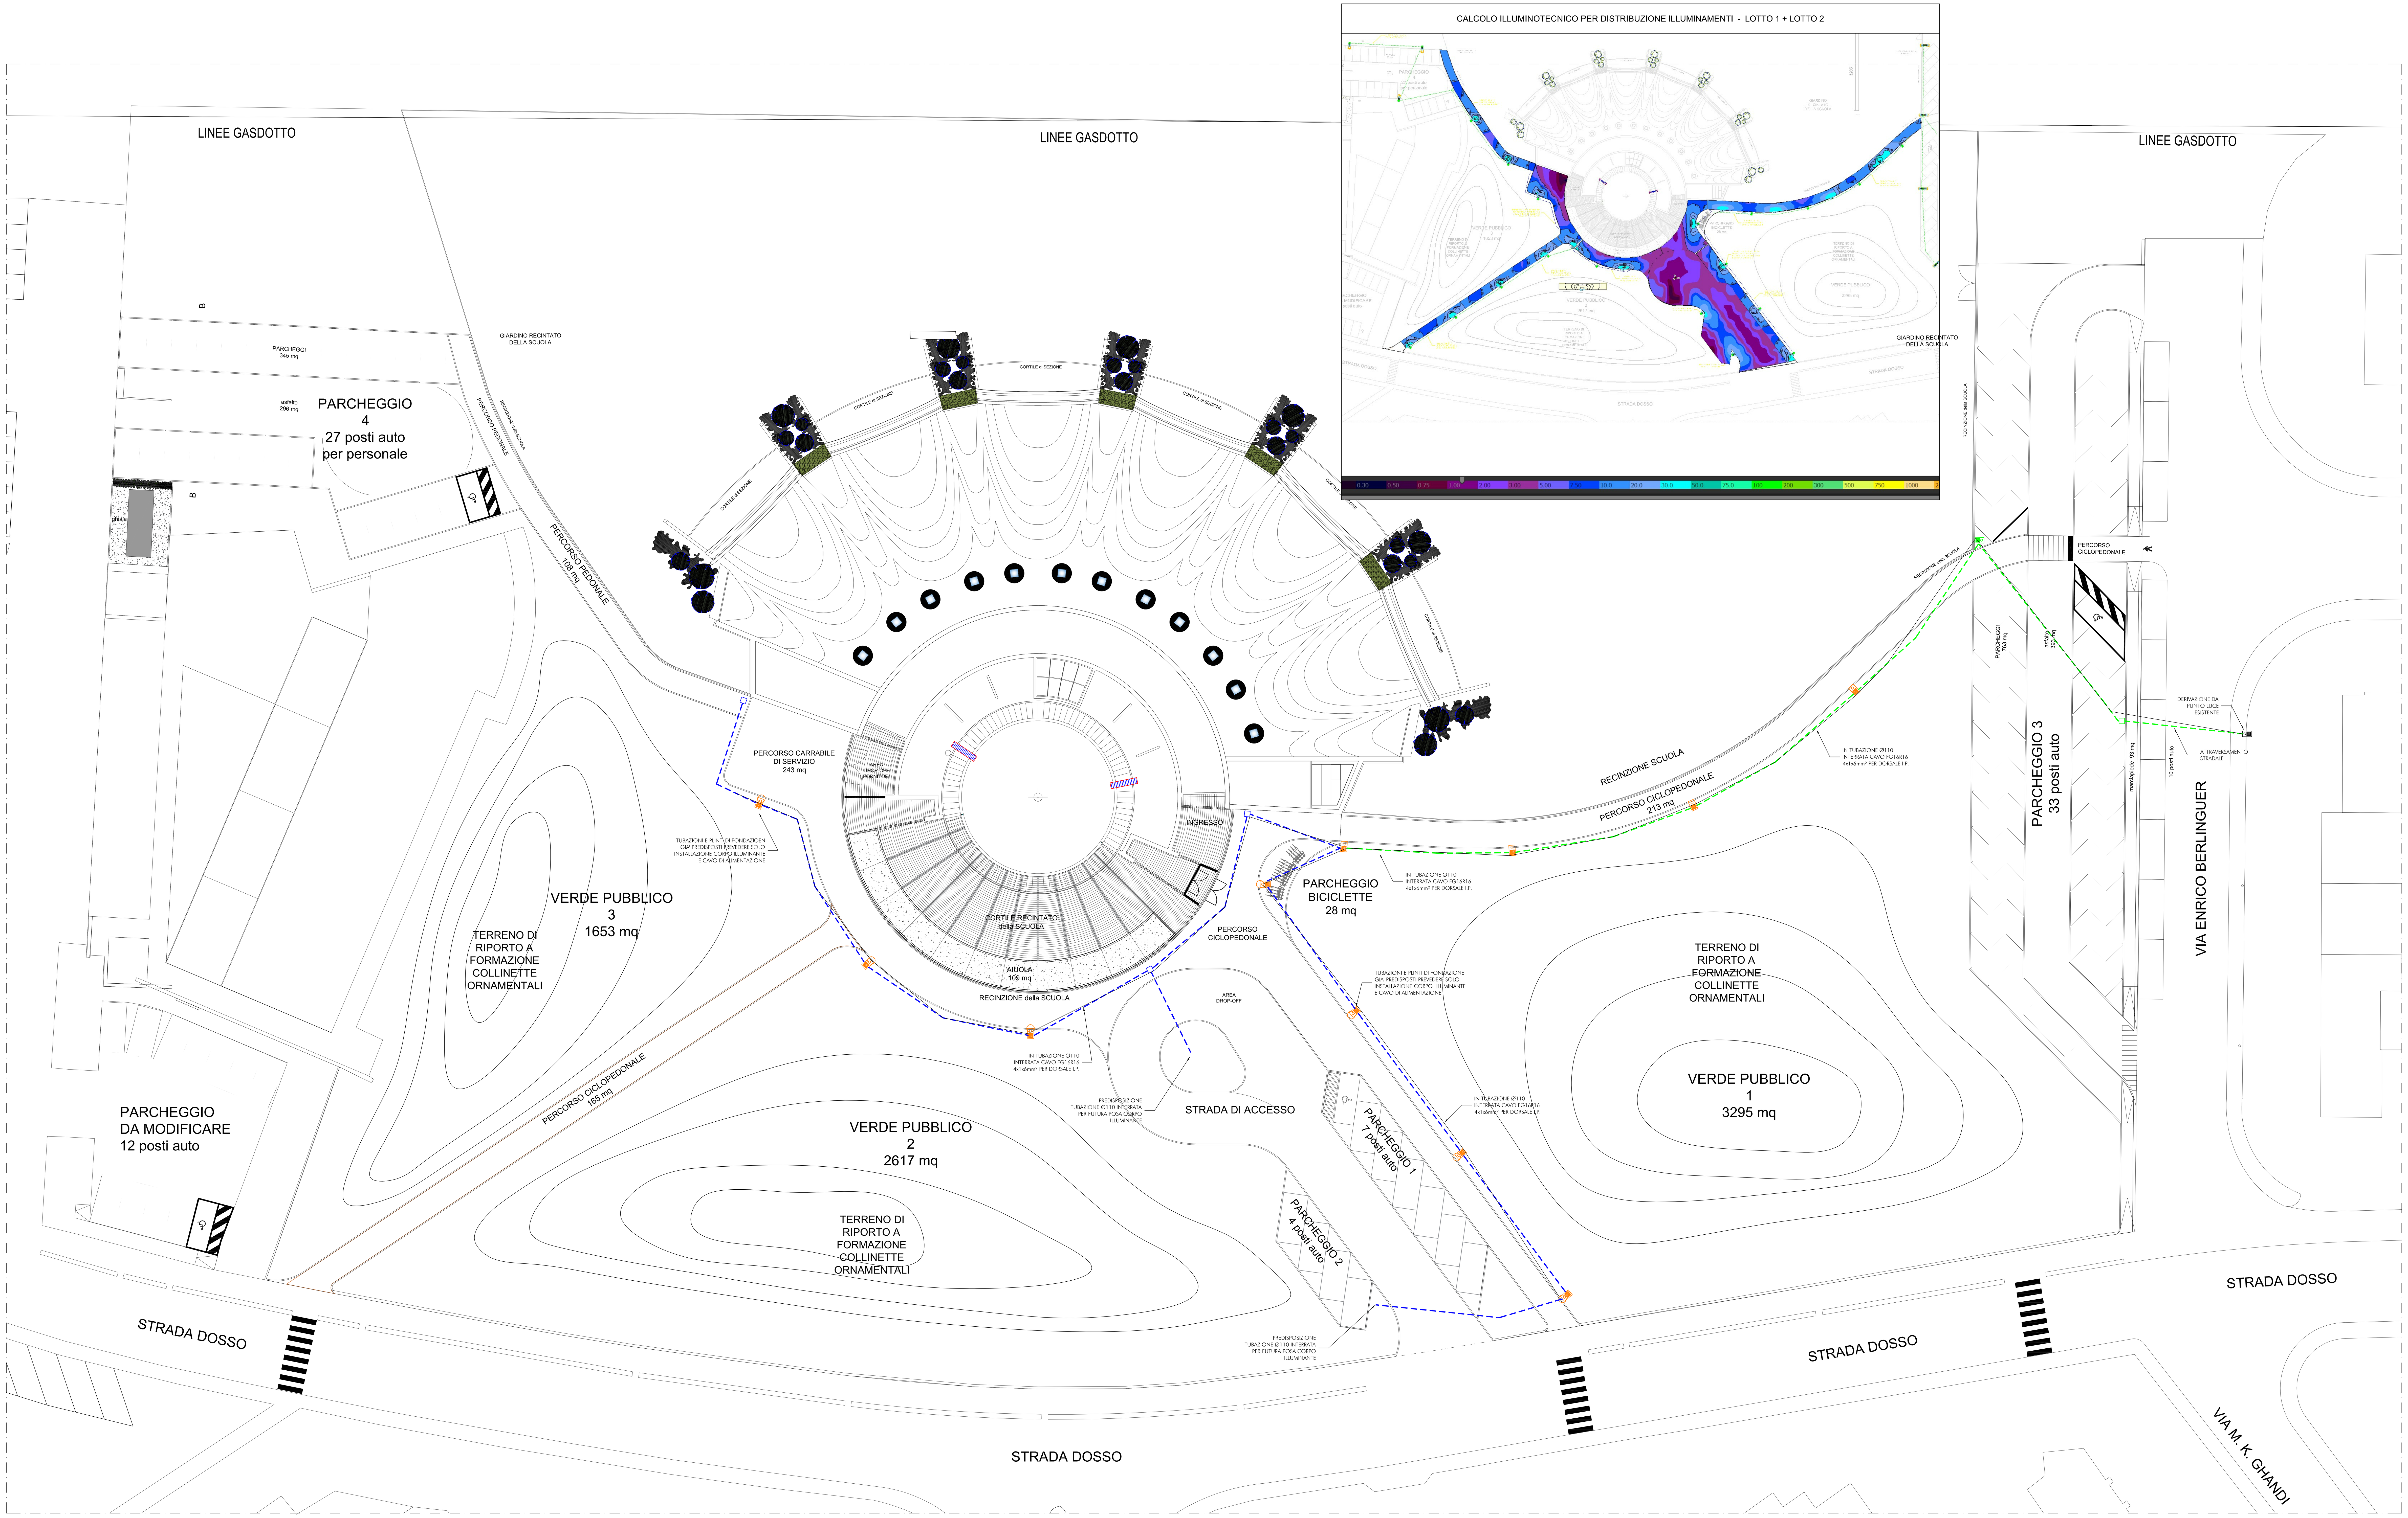

LEGENDA SIMBOLI	
	NUOVO PLINTO CON POZZETTO INCORPORATO
	NUOVO PLINTO CON POZZETTO INCORPORATO
	PLINTO CON POZZETTO INCORPORATO ESISTENTE - NUOVO PALO CON CORPO ILLUMINANTE
	POZZETTO ESISTENTE
	POZZETTO DI NUOVA POSA
	NUOVA TUBAZIONE INTERRATA Ø110mm
	TUBAZIONE INTERRATA Ø110mm ESISTENTE

ESEMPIO PALO ANY-WAY

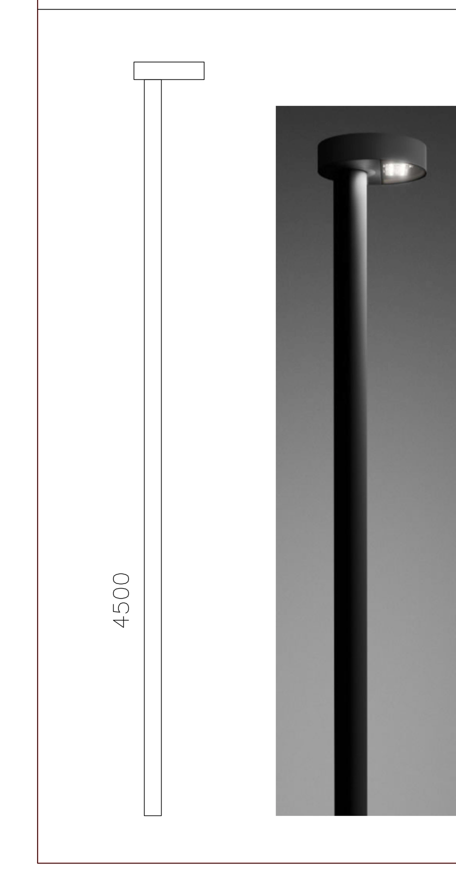

Studio Tecnico Associato L&B
Consulenze elettrotecniche e Progettazione impianti
Via Berlino , 1 - 46047 Porto Mantovano (MN)
Tel. 0376/381973 - e-mail: info@studioleb.it

Regione : LOMBARDIA — Provincia : MANTOVA

Comune : PORTO MANTOVANO

Committente :

COMUNE DI PORTO MANTOVANO
Strada Cisa, 112 - 46047 Porto Mantovano (MN)

Progetto :

Esecutivo impianti elettrici

Oggetto commessa :

Sistemazione aree esterne alla nuova scuola dell'infanza in strada Dosso: LOTTO 1

Oggetto elab. :

Planimetria con distribuzione impianti elettrici di illuminazione lotto 1

Il tecnico incaricato :	Resp.unico del procedimento:	Numero elab. :
Per. Ind. D. Lanzoni	Arch. Rosanna Moffa	PLAN1

commessa : H826	file : H826-d01.dwg	scala : 1:200	rev. : 00	Pagina - di -

Sono vietate la riproduzione e la divulgazione del presente elaborato senza esplicita autorizzazione dello Studio Tecnico Associato "L&B" (Legge 633 del 22/04/41)

rev.	Descrizione	data	preparato	verificato	approvato
00	Emissione	-	-	N.B.	D.L.