

LATO
INGRESSO
DI SERVIZIO

SEZIONE A
verde

SEZIONE B
gialla


SEZIONE C
rossa

SEZIONE D
blu

SEZIONE E
viola

SEZIONE F
arancione


LATO
INGRESSO
PRINCIPALE

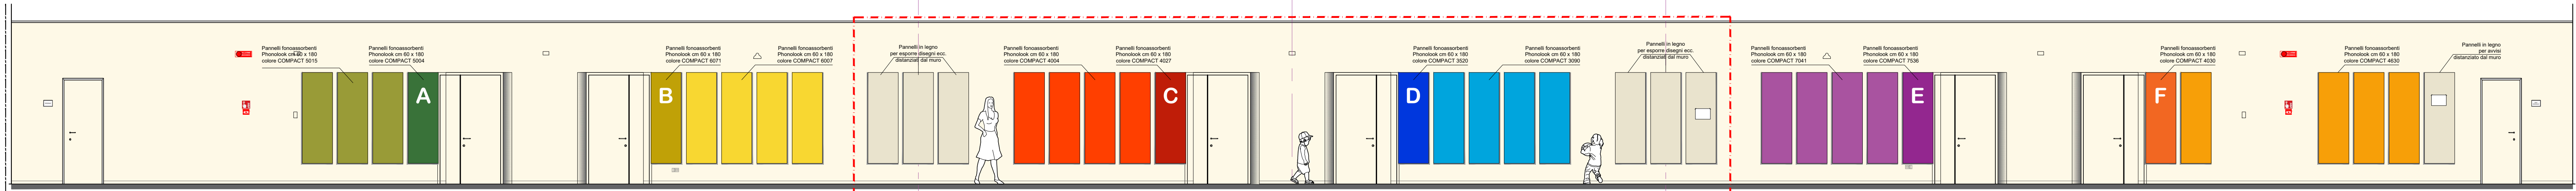


PROSPETTO d'insieme fuoriscala

Superficie fonoassorbente:
Pannello Phonolook 0.6 m * 1.8 m = 1.08 mq
n° 29 Pannelli Phonolook da 1.08 mq = **31.32 mq**

Fissaggio dei pannelli fonoassorbenti tramite calamite in aderenza

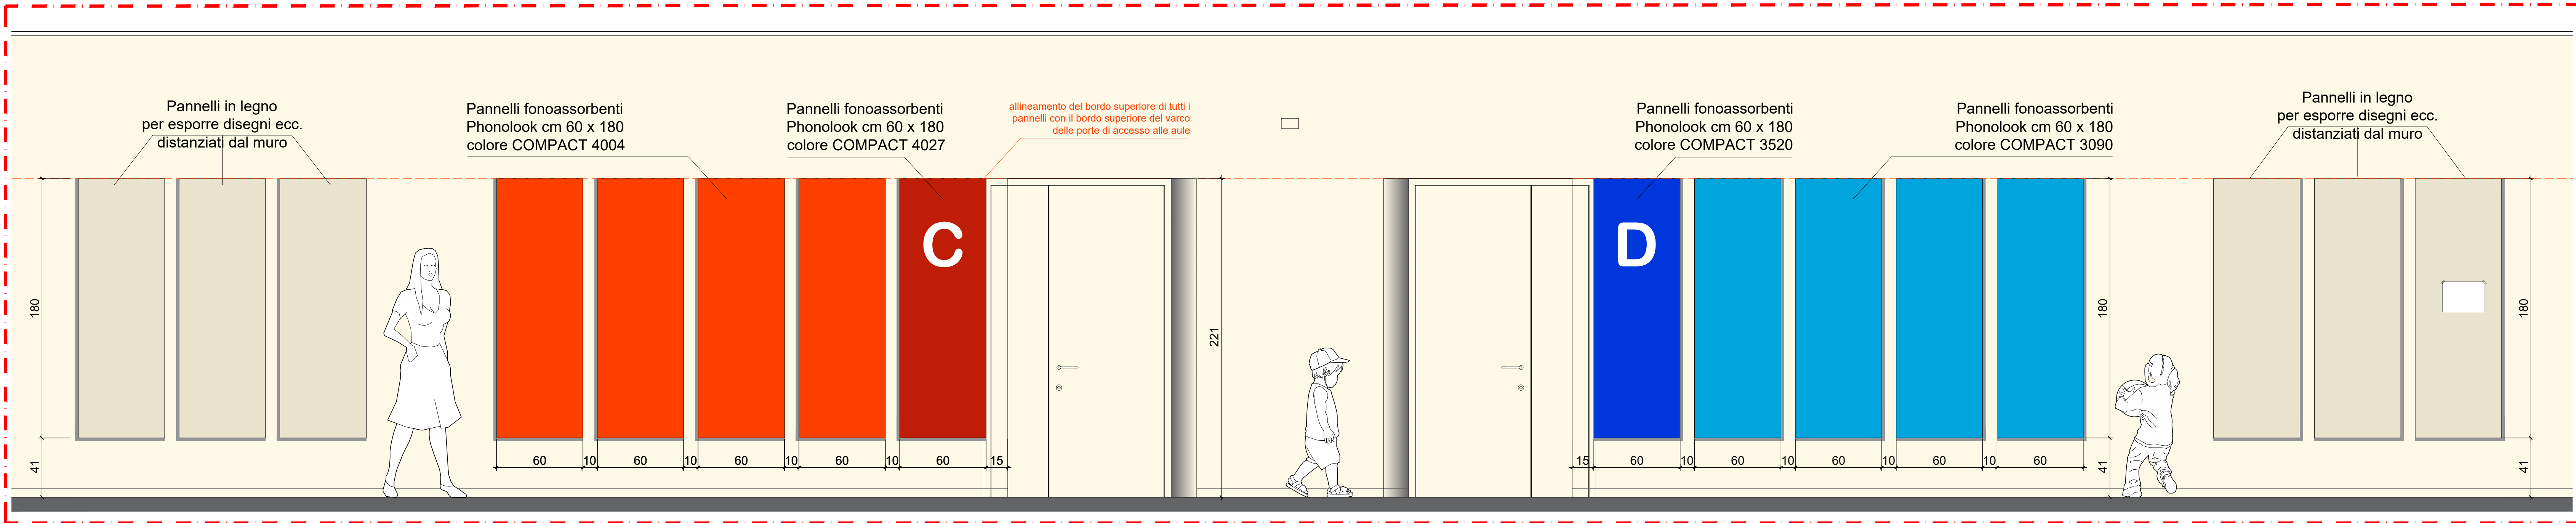

PROSPETTO di Dettaglio 1:20

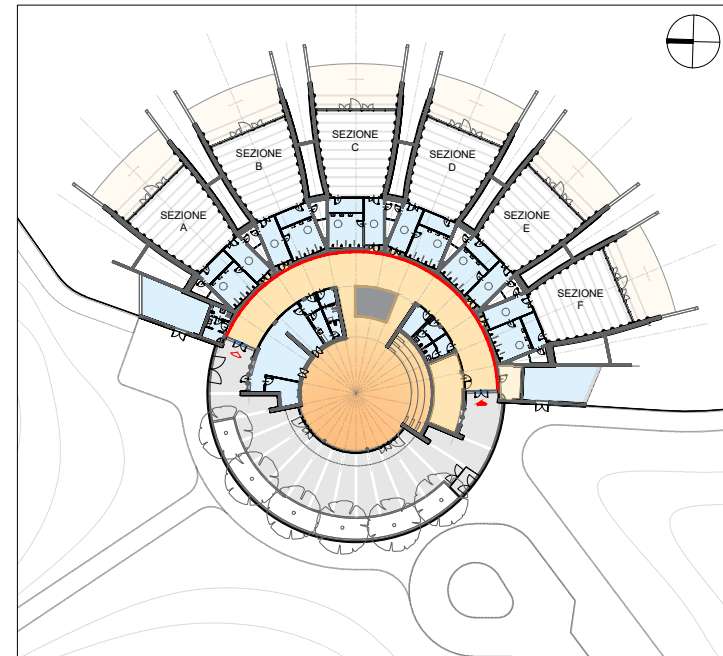

COMUNE DI
PORTO MANTOVANO

Strada Cisa 112, 46047 Porto Mantovano



RESPONSABILE UNICO DEL PROCEDIMENTO:

Arch. Rosanna Moffa

OPERA

**PROGETTO DI REALIZZAZIONE DI
NUOVI ARREDI E OPERE DI
ALLESTIMENTO INTERNE ALLA
NUOVA SCUOLA DELL'INFANZIA
IN STRADA DOSSO**

CUP: C35E25000190004

PROGETTISTA INCARICATO

PROGETTAZIONE E COORDINAMENTO:

VESPIER ARCHITECTS

Vespier Architects - Arch. Danilo Vespier
Via Lomellini 8/6, 16124 Genova
Tel. +39 010 4805106
info@vespierarchitects.com
www.vespierarchitects.com

PROGETTO ESECUTIVO

TITOLO

**SCHEMA ALLESTIMENTO
CORRIDOIO SEMICIRCOLARE**

Sviluppo Prospetto intero / Prospetto Dettaglio

DATA

Luglio 2026

SCALA

fuoriscala / 1:20

CODICE ELABORATO

EA-P-3007

REVISIONE

02

NOME FILE

Allestimento Corridoio