



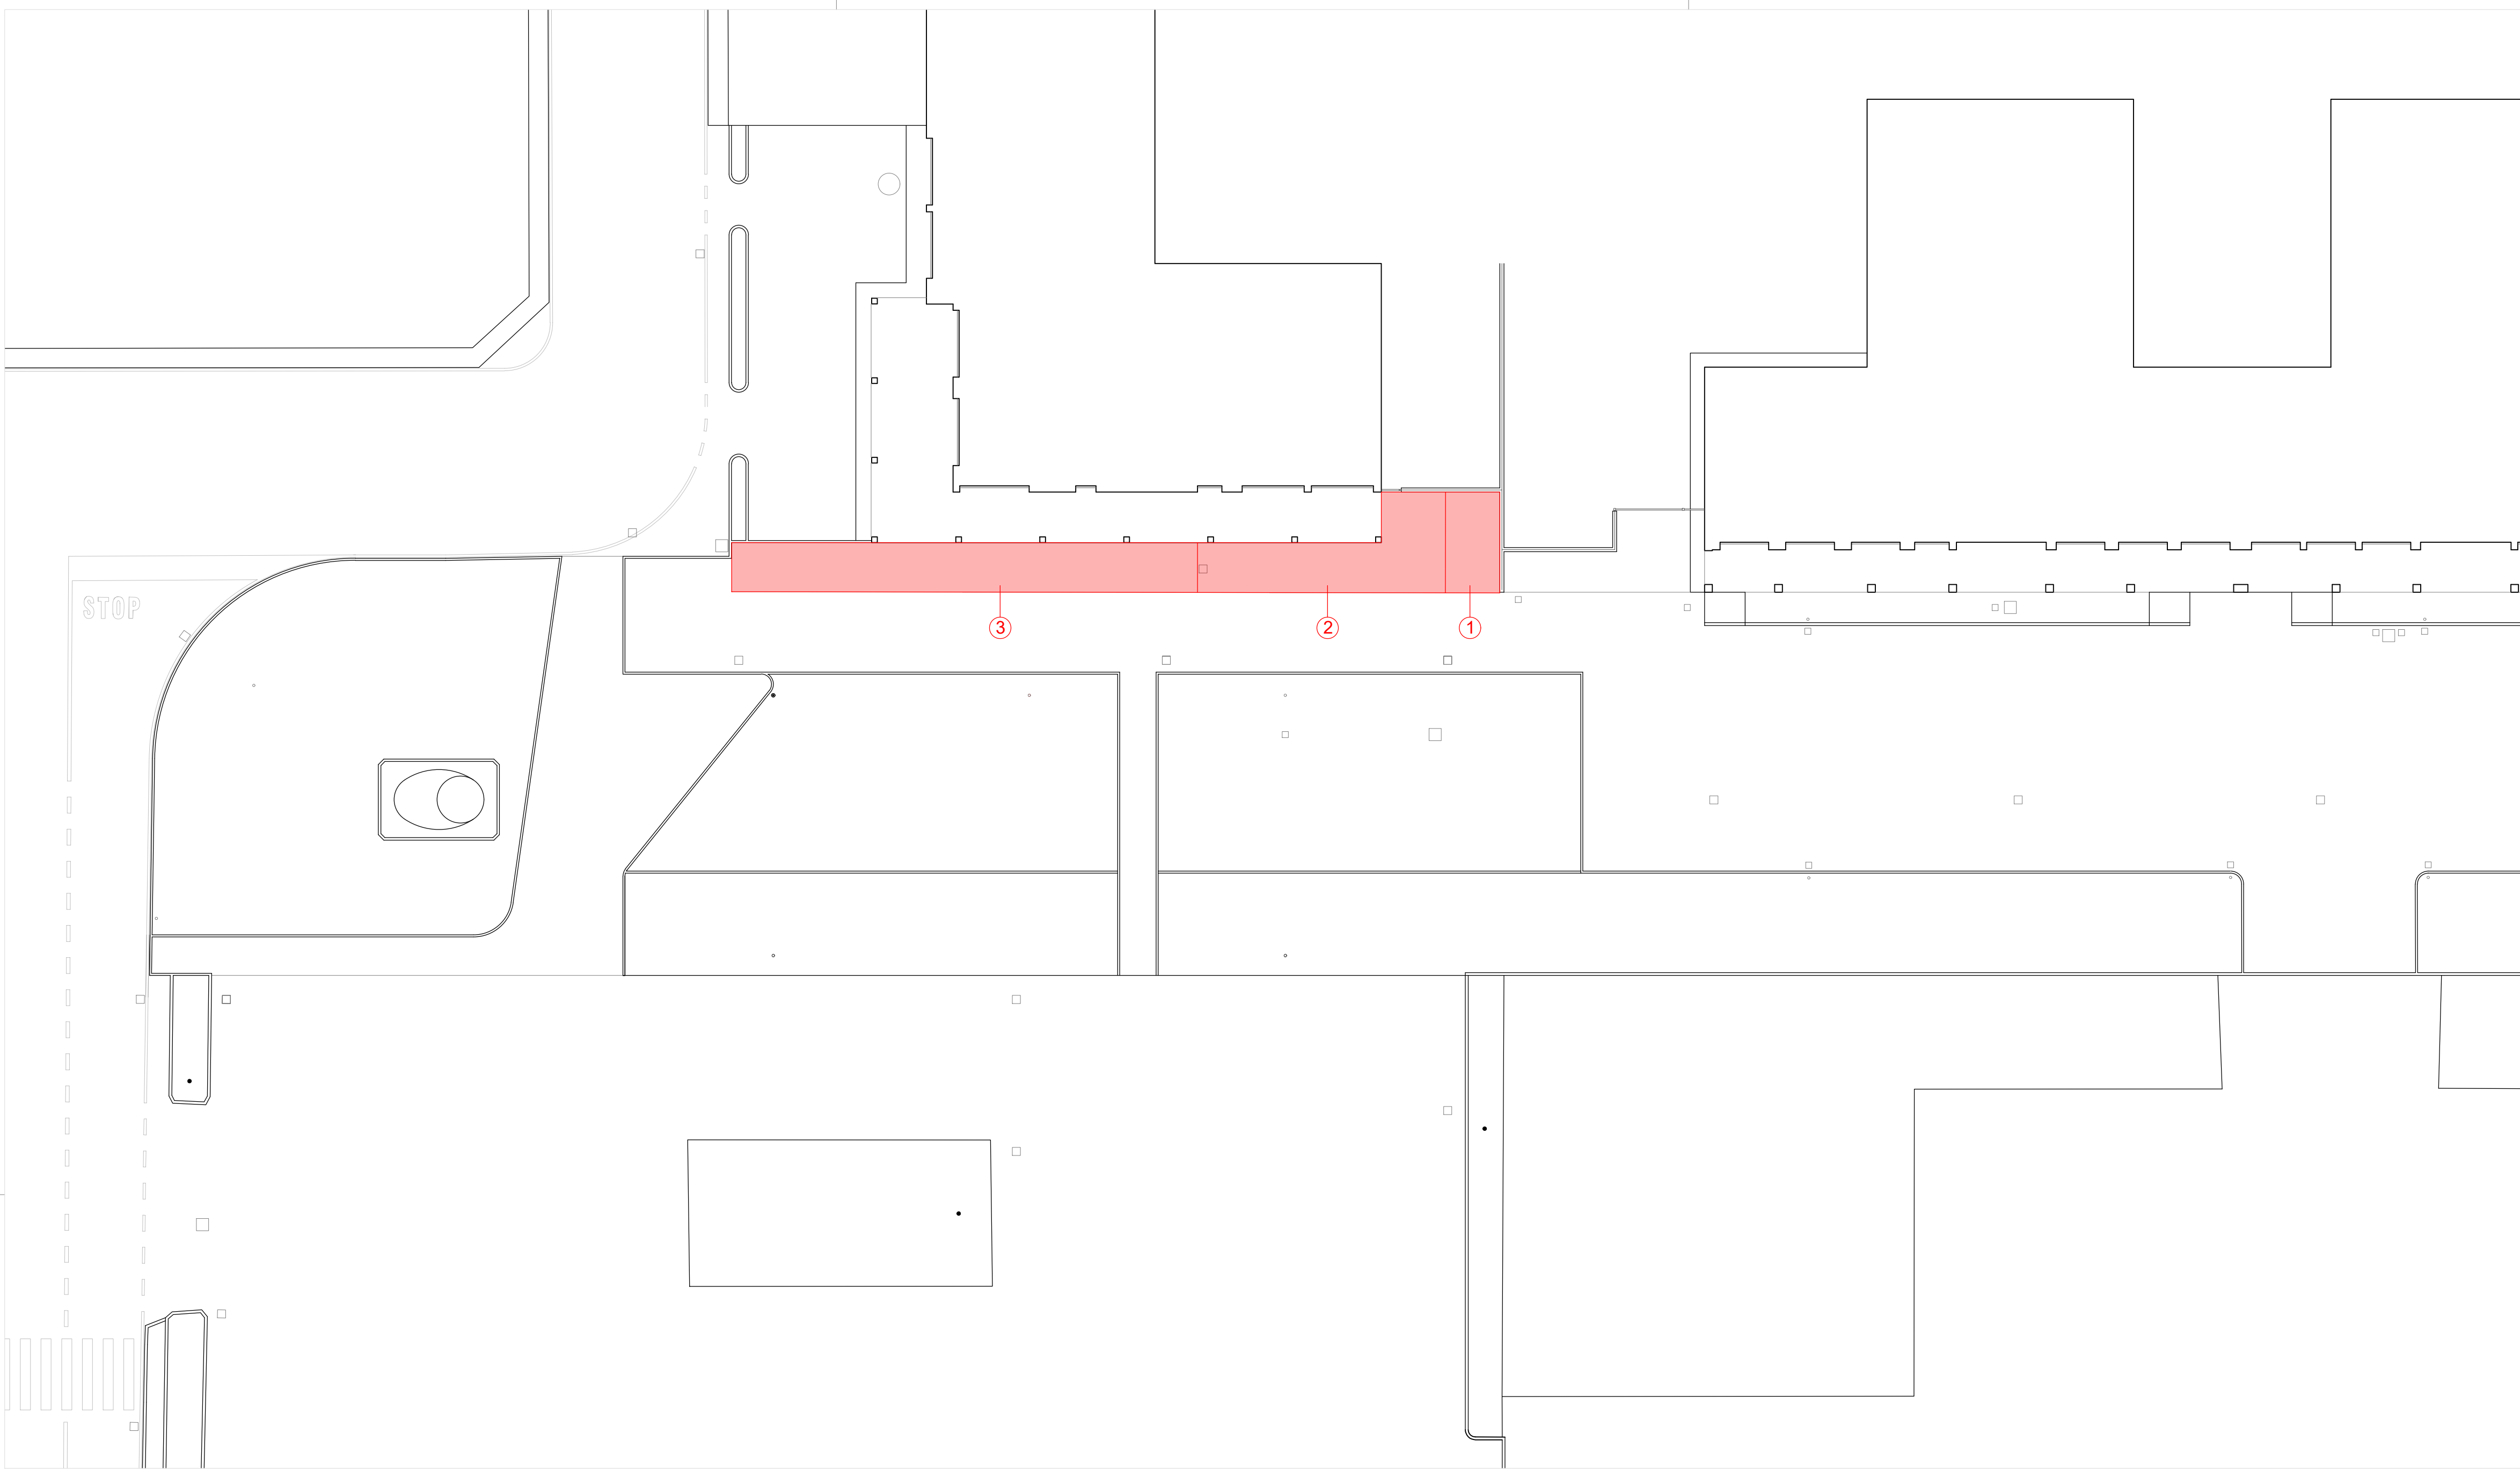

DITTA PROPRIETARIA	Numero d'ordine	COMUNE	DATI CATASTALI DEGLI INTERI APPEZZAMENTI							Superficie d'esproprio mq	Superficie temporanea d'esproprio mq	Prezzo per mq	Importo complessivo dell' indennità	
			Foglio	Allegato	N. di mappa	Qualità	Classe	Ettari	Are					Centiare
COMUNE DI PORTO MANTOVANO proprietà SO.GE.IM S.R.L. SOCIETA' GENERALE IMMOBILIARE Oneri utilista della superficie	①	PORTO MN	9		973	SEM. IRR.	1		2	35	13			
BONORA Adriano (CF BNRDRN35E24M070U) BONORA Anna Maria (CF BNRNMR67A70E897T) FRANZONI Pasqualina (CF FRNPQL40C64D956Z)	②	PORTO MN	9		971/2	C01	3				38			
ALDRIGHI ANNALISA (LDRNLS75R53E897L)	③	PORTO MN	9		971/3	C01	4				56			

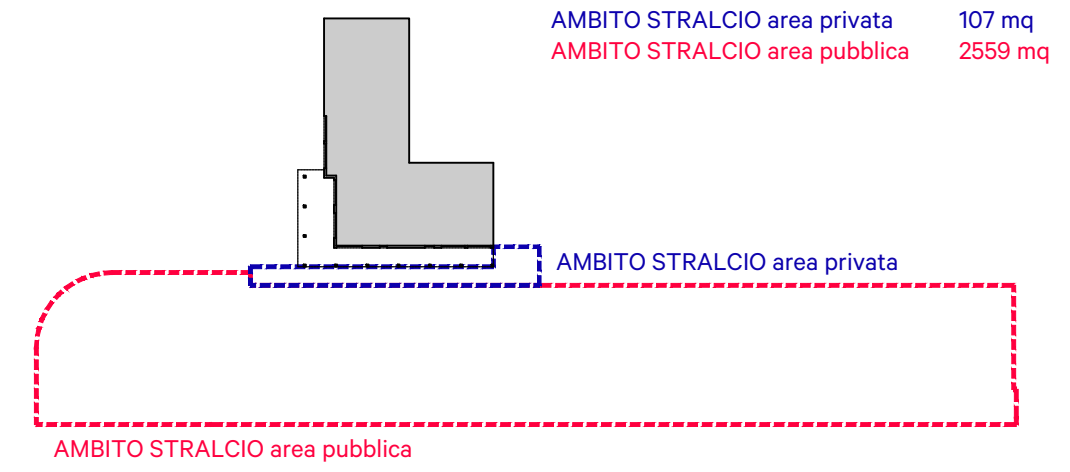

KM 429
architettura

via Circonvallazione Fosse n. 56
46019 Viadana (MN)
P.IVA 02591200353

info@km429architettura.com
www.km429architettura.com
T. 0375 780085

Arch. Alessio Bernardelli Arch. Simona Avigni

MATTIA PAVAROTTI
Studio di Architettura

via N. Callipari n. 2
46047 Porto Mantovano (MN)
P.IVA 02144420291

mattiapavarotti@gmail.com
T. 348 3014953

Arch. Mattia Pavarotti

PROVINCIA DI MANTOVA
COMUNE DI PORTO MANTOVANO

"Distretti del Commercio. Riquilificazione di Piazza dei Marinai e Piazza della Resistenza - Primo Stralcio."

CUP: ...
CIG: ...

\ committente

Comune di Porto Mantovano
Strada Statale Cisa, 112, 46047
P.IVA 00313570202
Responsabile Unico del Procedimento
Arch. Rosanna Moffa

\ A_ARCHITETTONICO

\ Progetto Fattibilità Tecnico Economica

codice tavola
PMR_PFTEA_14
scale 1:200
Piano Particolare d'Esproprio

\ data

17 luglio 2026

\ file

224_A1_2026.0717 Porto Mantovano_KM_8 (PFTEA)

\ responsabile di progetto

Architetto Francesco Corani
Architetto Roberto Bosi

\ revisioni

REV.	DATA	ELABORATO	APPROVATO
01	18/07/26		

Schema suddivisione stralci