



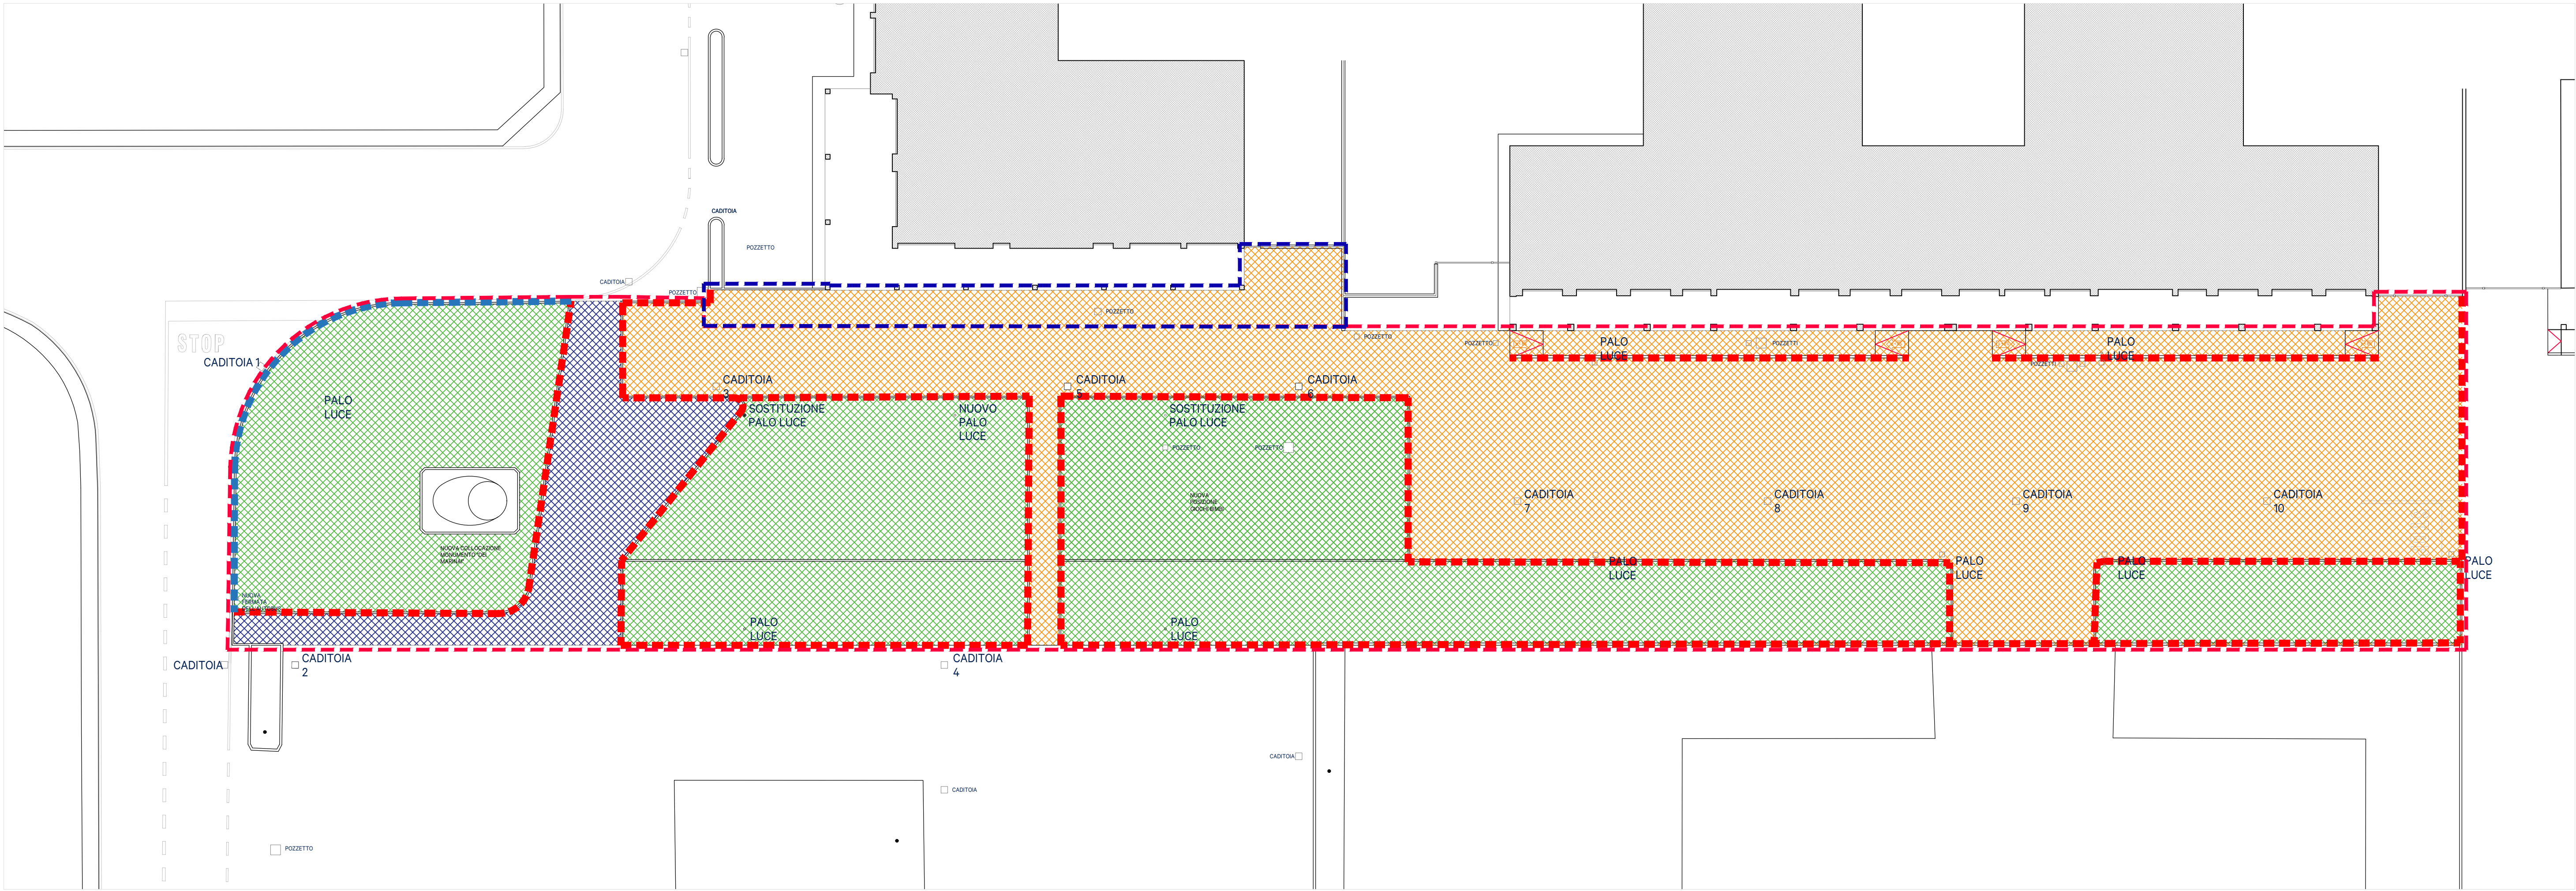


PLANIMETRIA GENERALE sc. 1:200

C01 - Pavimentazione in calcestruzzo drenante scala 1:10

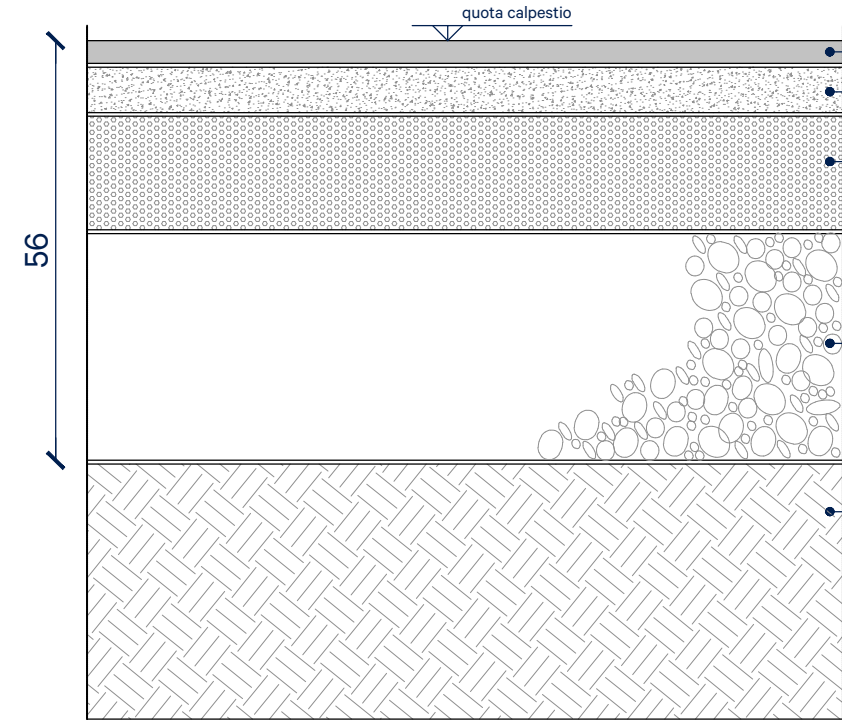


- 1. Calcestruzzo drenante (s: 3cm)
- 2. Massetto drenante (s: 6 cm)
- 3. Stabilizzato
- 4. Misto naturale compatto e stabilizzato (esistente)
- 5. Terreno esistente compatto

C02 - Aiuole scala 1:10

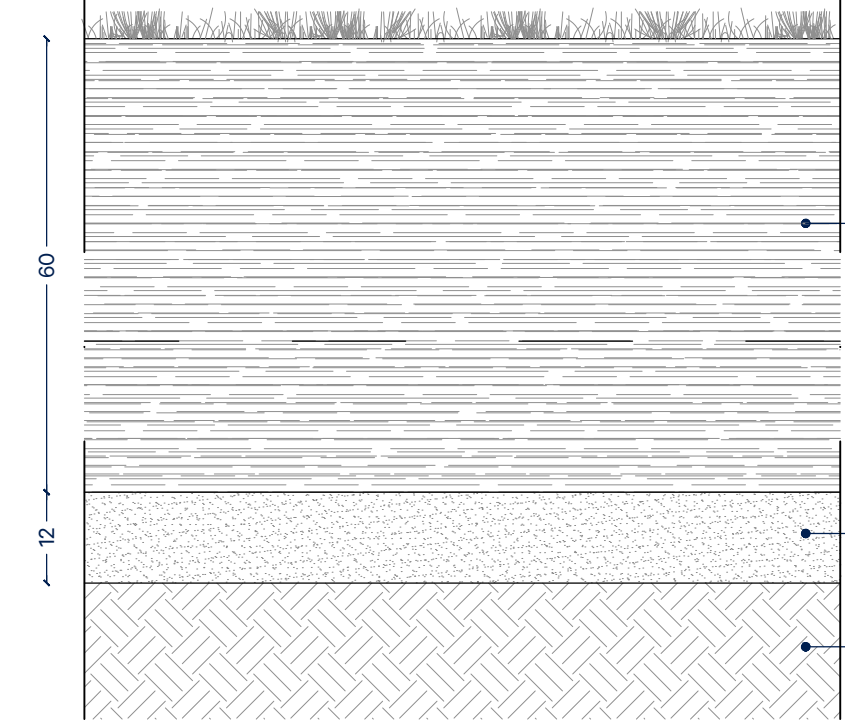


- 1. Terreno coltivo (s:60cm)
- 2. Ghiaietto drenante (s:12cm)
- 3. Terreno esistente

C03 - Pavimentazione in cubetti di porfido scala 1:10

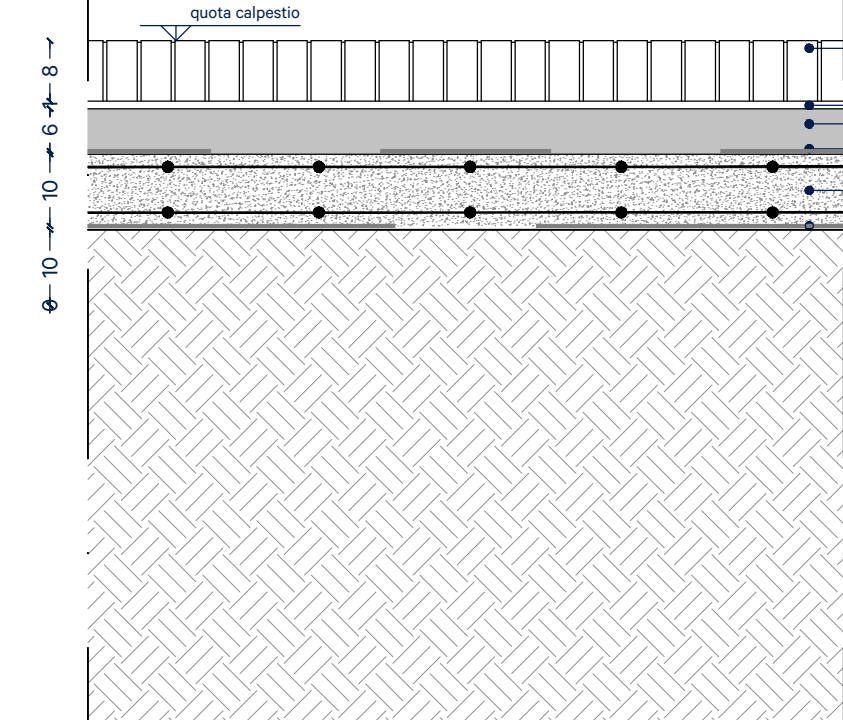


- 1. Cubetti di porfido regolari misura 8/10
- 2. Additivo per impasti cementizi (s: 1 cm)
- 3. Strato di allettamento in malta premiscelata (s: 6 cm)
- 4. Tessuto non tessuto
- 5. Massetto armato (s: 10 cm)
- 6. Geotessuto esistente

C04 - Dettaglio cordolo in granito scala 1:10

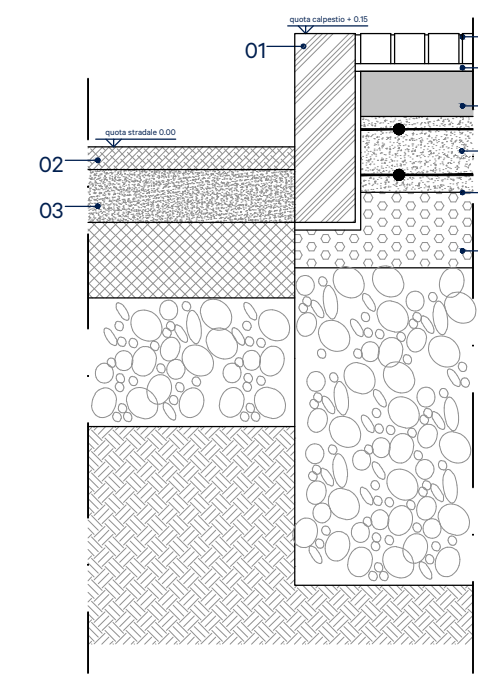

- 1. Cordolatura in granito
- 2. Asfalto (s:3cm)
- 3. Stabilizzato/binder (s:7cm)
- 4. Cubetti di porfido regolari misura 4/6
- 5. Additivo per impasti cementizi (s:1cm)
- 6. Strato di allettamento in malta premiscelata (s:6cm)
- 7. Massetto in cemento fibrato Rck 25/30 (s:20cm)
- 9. Geotessuto
- 10. Stabilizzato per creazione pendenze (s:10cm)

C04 - Dettaglio bindero a raso scala 1:10

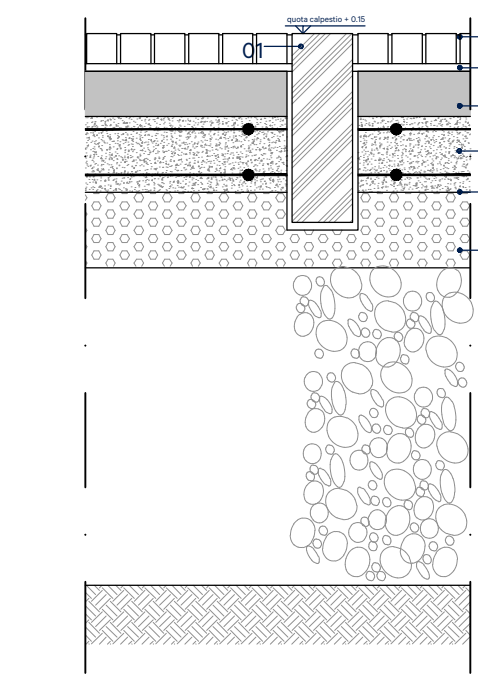

- 1. Bindero
- 2. Cubetti di porfido regolari misura 4/6
- 3. Additivo per impasti cementizi (s:1cm)
- 4. Strato di allettamento in malta premiscelata (s:6cm)
- 5. Massetto in cemento fibrato Rck 25/30 (s:20cm)
- 6. Geotessuto
- 7. Stabilizzato per creazione pendenze (s:10cm)

Schema suddivisione stralc

KM 429

architettura

via Circonvallazione Fosse n. 56
46079 Viadana (MN)
P.IVA 02991000363

info@km429architettura.com
www.km429architettura.com
T. 0375 780085

Arch. Alessio Bernardelli

Arch. Simona Avigli

MATTIA PAVAROTTI
Studio di Architettura

via N. Galvani n. 2
46047 Porto Mantovano (MN)
P.IVA 02444420201

mattiapavarotti@gmail.com
T. 348 3014953

Arch. Mattia Pavarotti



PROVINCIA DI MANTOVA
COMUNE DI PORTO MANTOVANO

"Distretti del Commercio.
Riquilificazione di Piazza
dei Marinai e Piazza della
Resistenza - Primo
Stralcio."

CUP: ...
CIG: ...

committente

Comune di Porto Mantovano
Strada Statale Cisa, 112, 46047
P.IVA 00313570202
Responsabile Unico del Procedimento
Arch. Rosanna Moffa

ARCHITETTONICO

Progetto Fattibilità
Tecnico Economica

codice tavola

PMR_PFTEA_12

scala 1:200 - 1:10

Stratigrafie

data

17 luglio 2028

file

226 At 2026.07.17 Porto Mantovano_XM_8 (PFTEA)

responsabile di progetto
Architetto Francesco Coroni
Architetto Roberto Bosi

revisioni

REV.	DATA	ELABORATO	APPROVATO
01	18/07/28		