



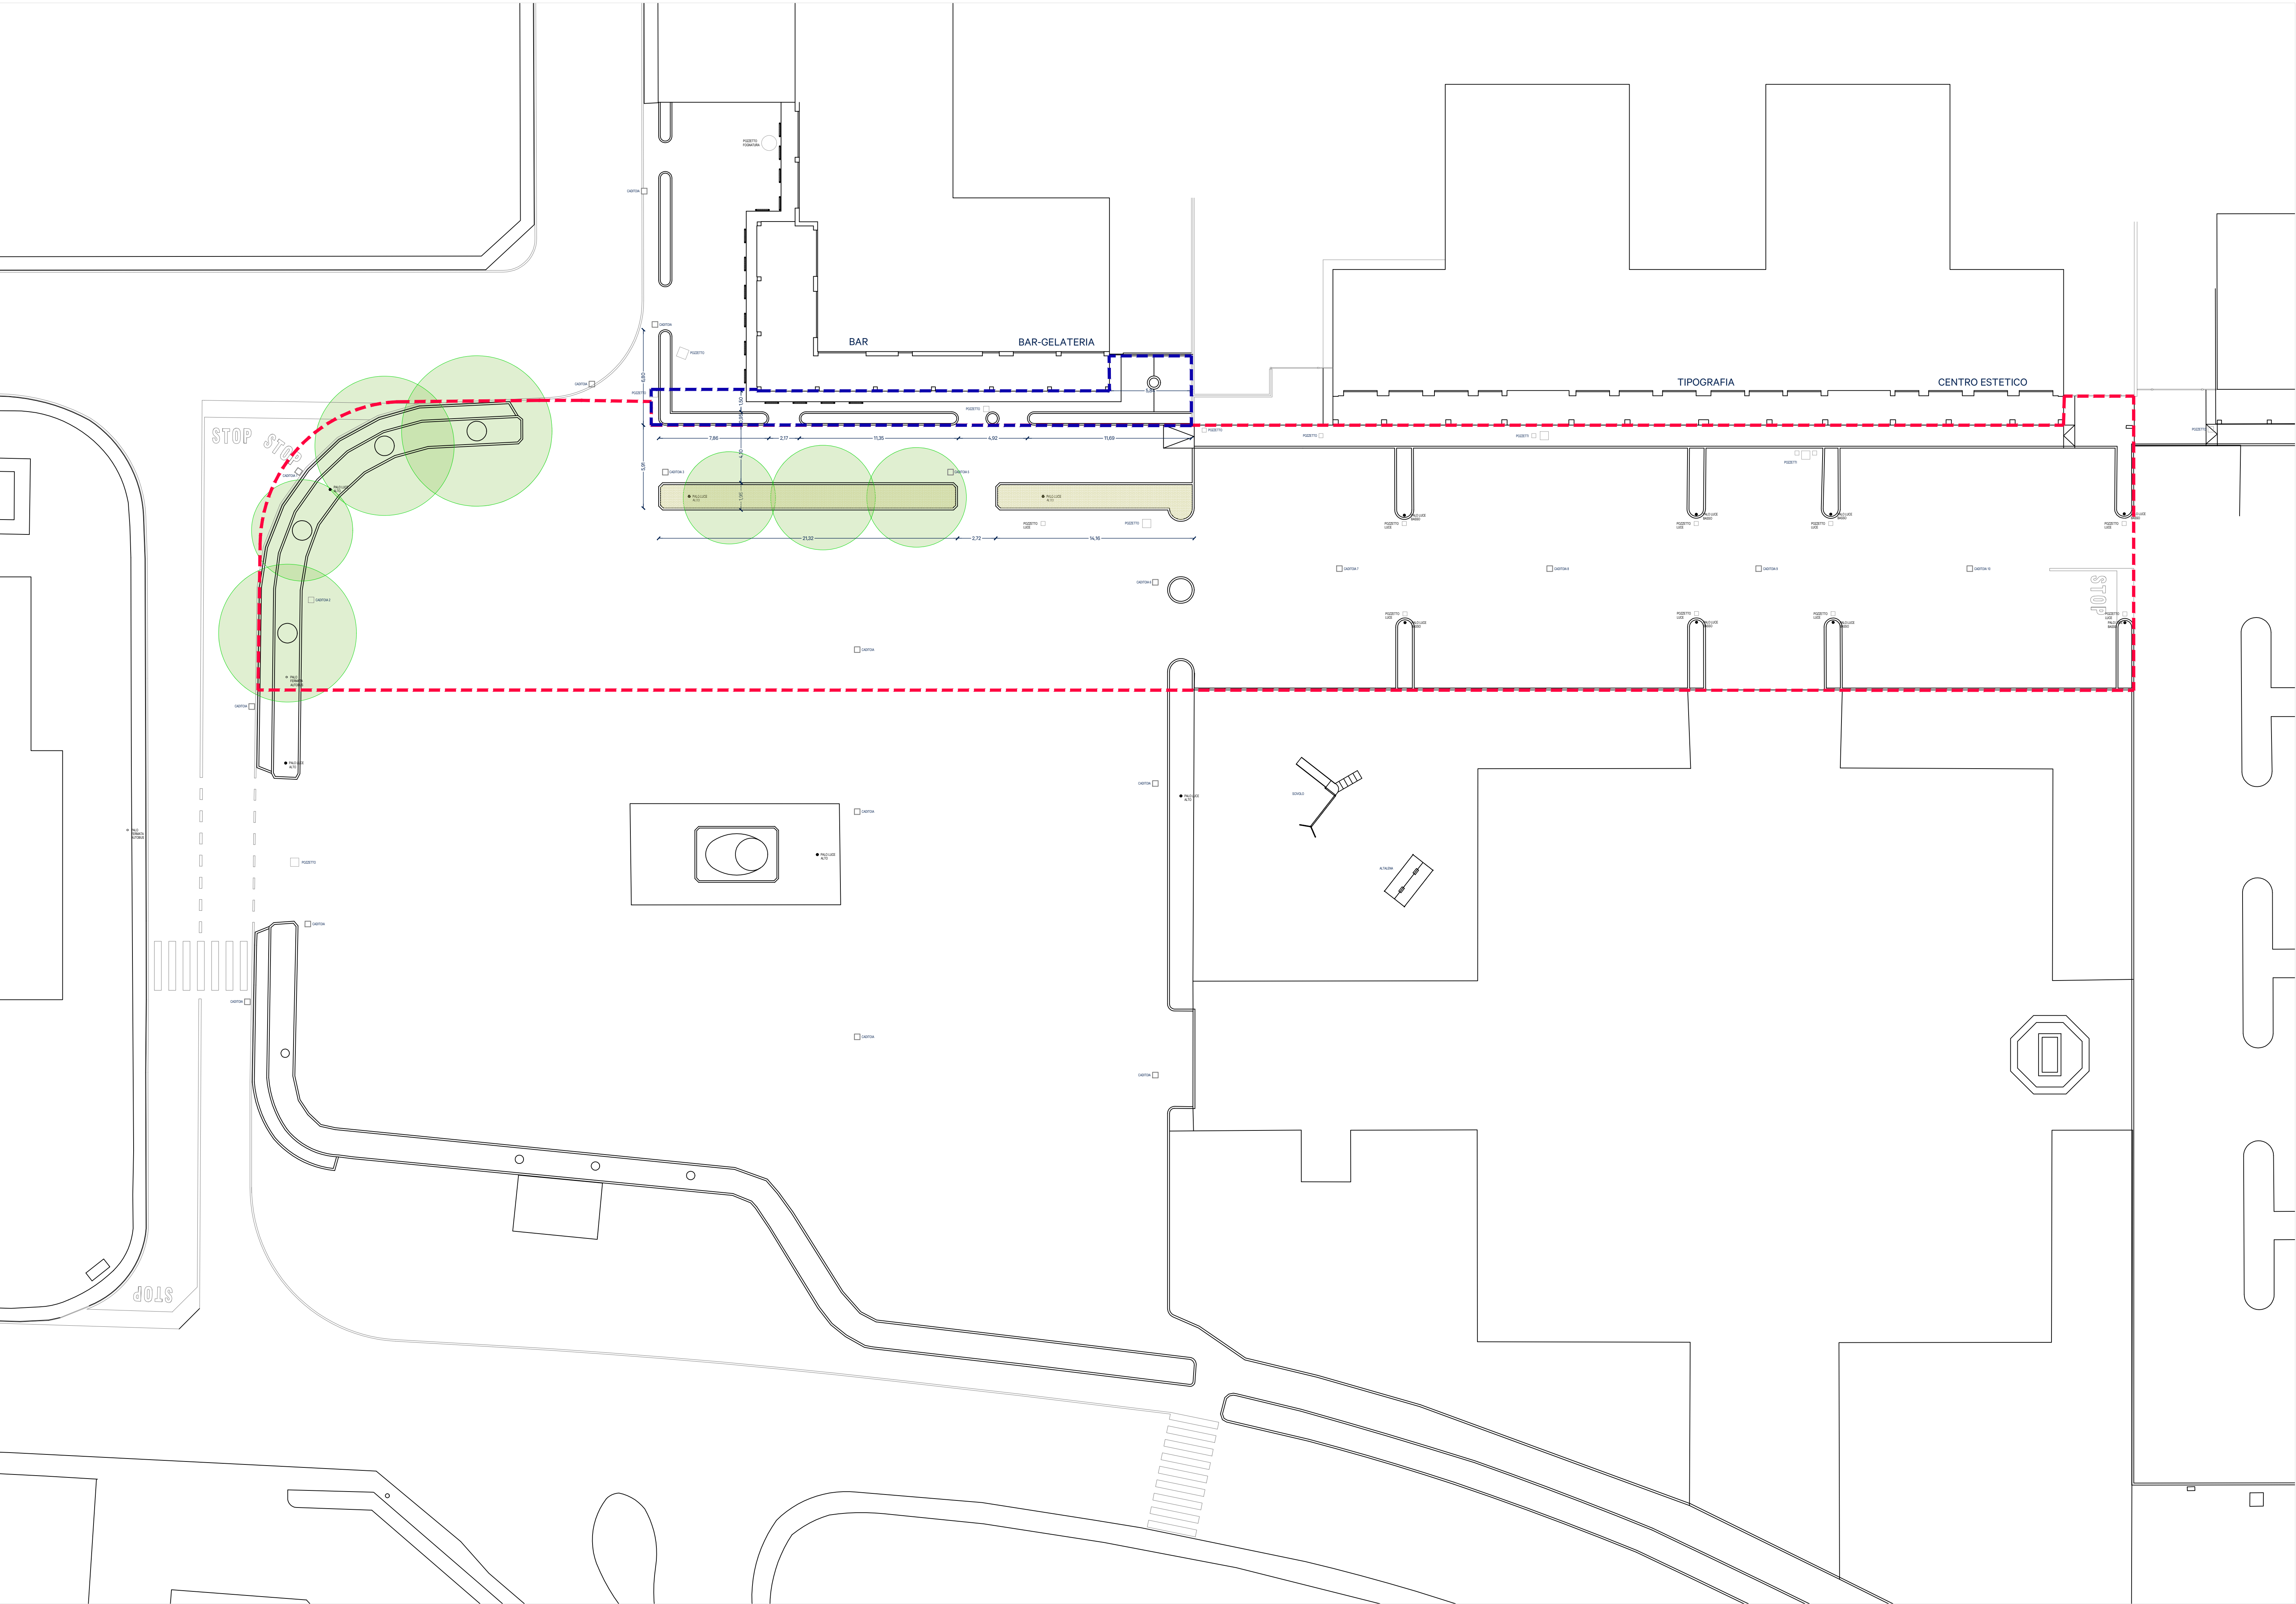

PLANIMETRIA GENERALE sc. 1:200

Schema suddivisione stralci

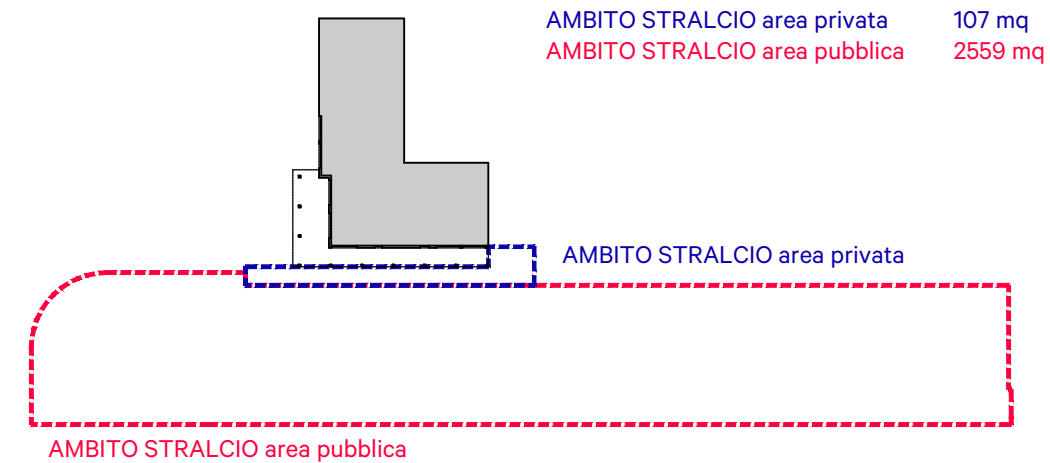

KM 429

architettura

via Circonvallazione Fosse n. 56
46079 Viadana (MN)
P.IVA 02591000363

info@km429architettura.com
www.km429architettura.com
T. 0375 780085

Arch. Alessio Bernardelli

Arch. Simona Avignì

MATTIA PAVAROTTI

Studio di Architettura

via N. Galipari n. 2

46047 Porto Mantovano (MN)

P.IVA 02444420201

mattiapavarotti@gmail.com

T. 348 3014953

Arch. Mattia Pavarotti



"Distretti del Commercio. Riquilificazione di Piazza dei Marinai e Piazza della Resistenza - Primo Stralcio."

CUP: ...
CIG: ...

\ committente

Comune di Porto Mantovano
Strada Statale Cisa, 112, 46047
P.IVA 00313570202
Responsabile Unico del Procedimento
Arch. Rosanna Moffa

\ ARCHITETTONICO

\ Progetto Fattibilità Tecnico Economica

codice tavola

PMR_PFTEA_04

scala 1:100

Planimetria stato di fatto

\ data

"17 luglio 2026"

\ file

226_A1 2026.07.17 Porto Mantovano_XM_8 (PFTEA)

\ responsabile di progetto

Architetto Francesco Coroni
Architetto Roberto Bosi

\ revisioni

REV.	DATA	ELABORATO	APPROVATO
01	18/07/26		