


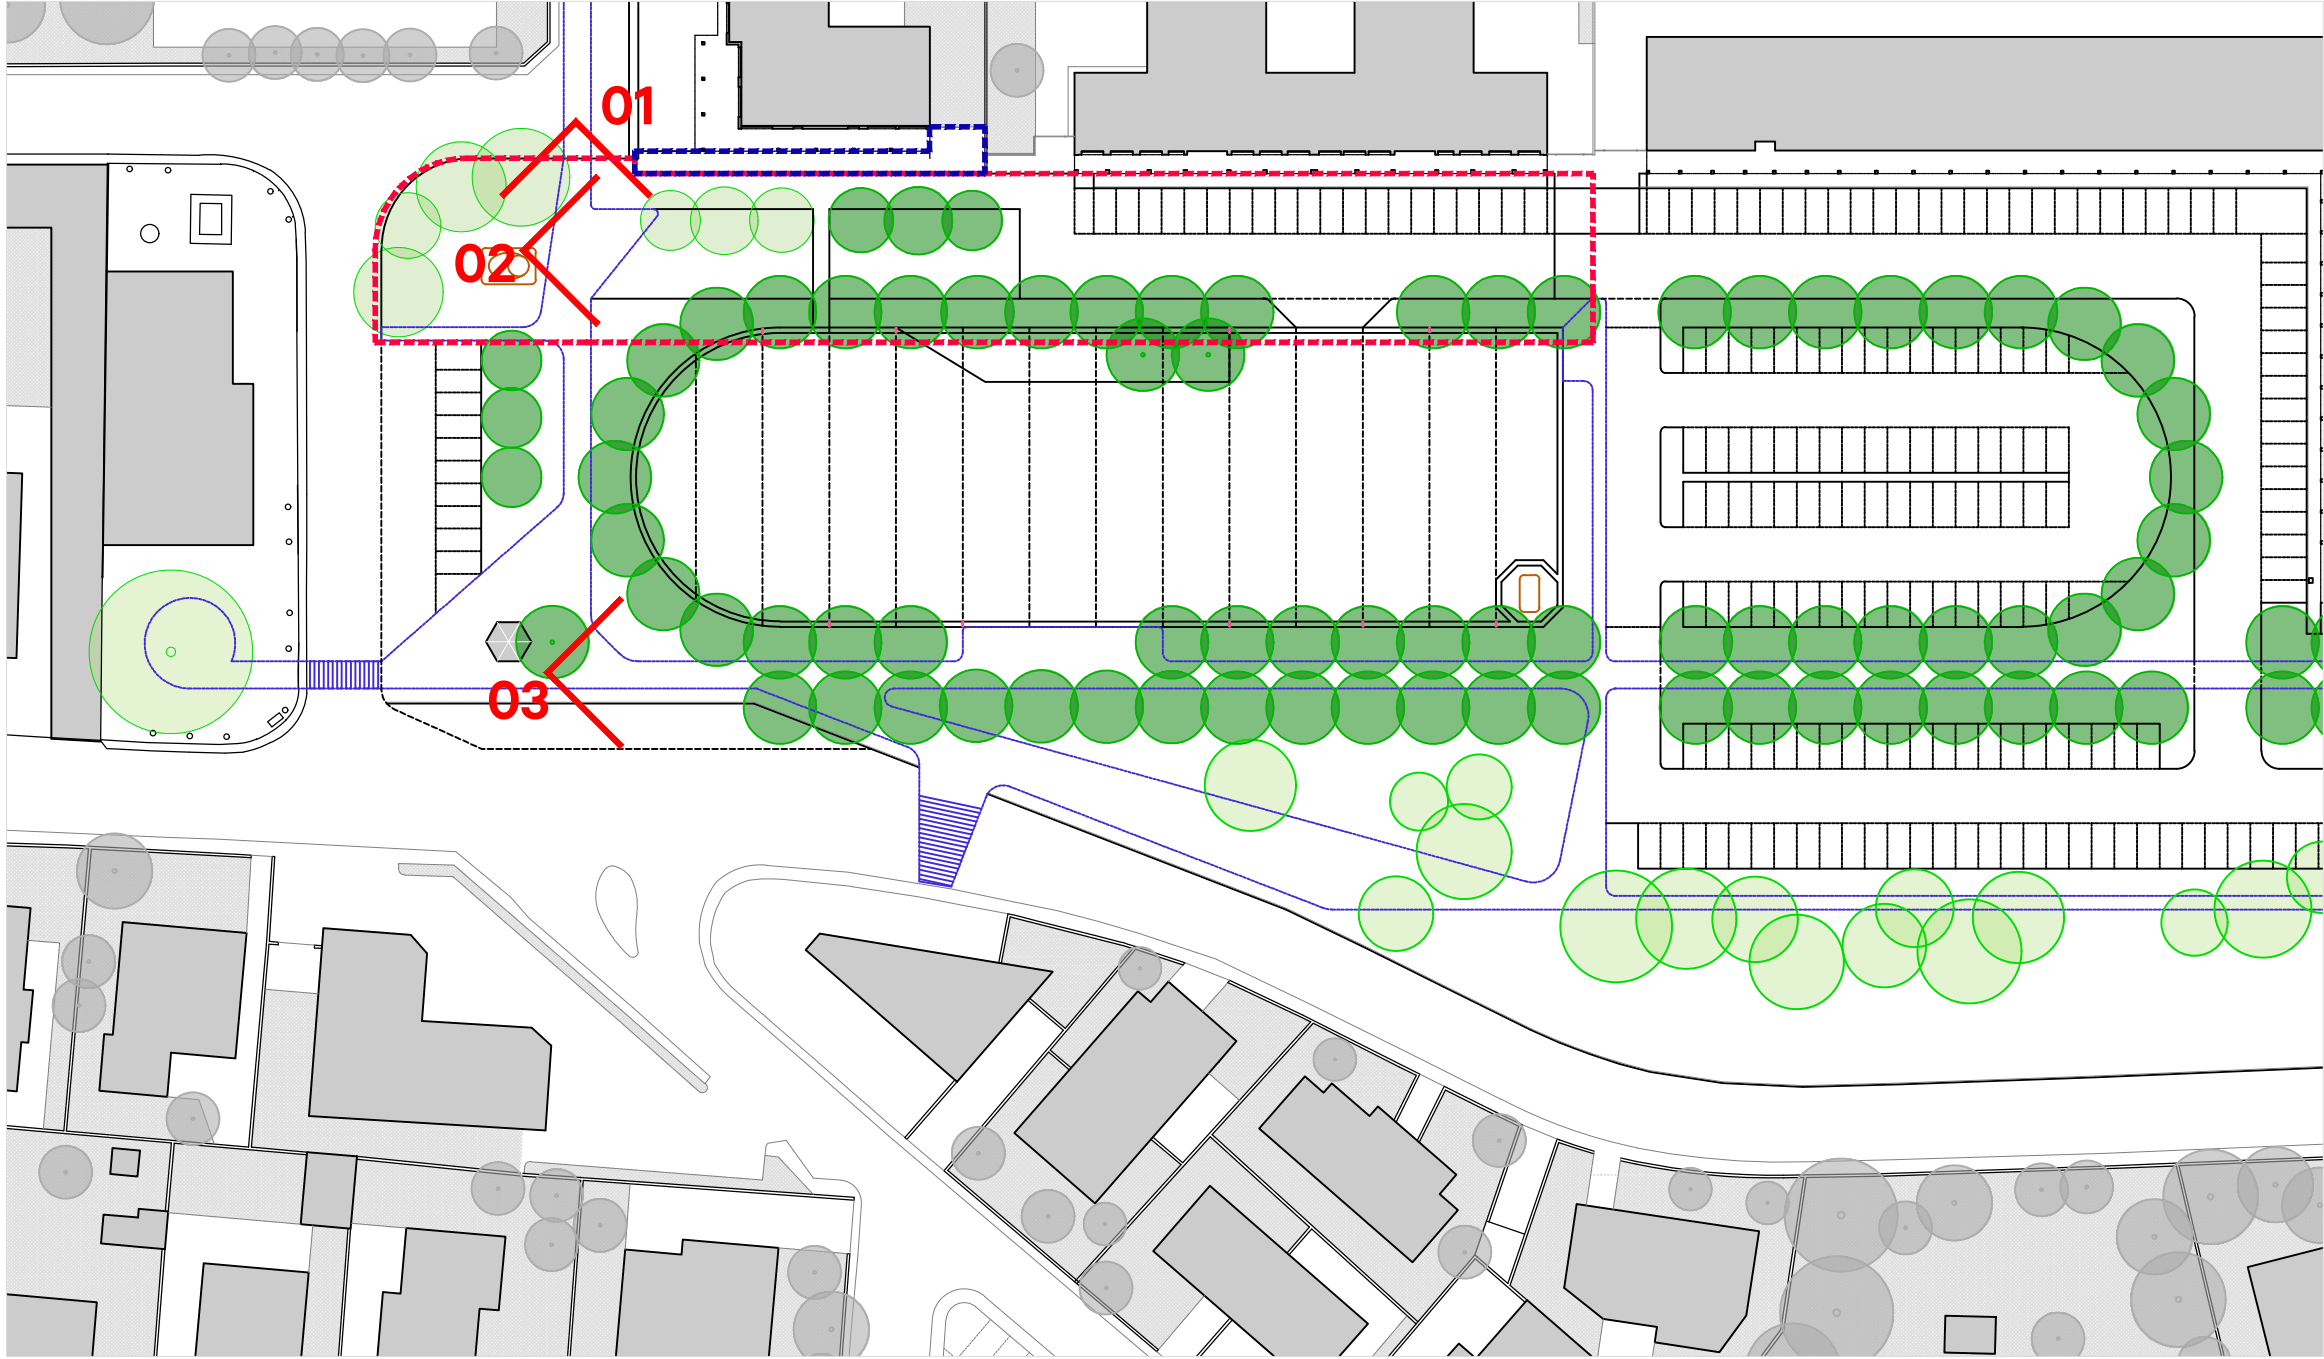

PLANIMETRIA GENERALE sc. 1_500




KM 429

architettura

Via Circonvallazione Fosse n. 56
46019 Viadana (MN)
P.IVA 02591200353

info@km429architettura.com
www.km429architettura.com
T. 0375 780085

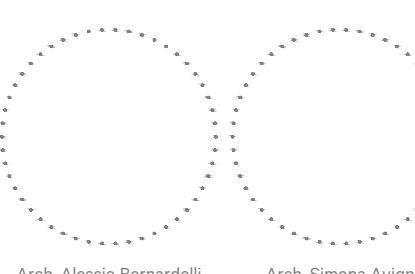

Arch. Alessio Bernardelli Arch. Simona Avigni

MATTIA PAVAROTTI

Studio di Architettura

Via N. Callipari n. 2
46047 Porto Mantovano (MN)
P.IVA 02144420201

mattiapavarotti@gmail.com
T. 346 3014953



Arch. Mattia Pavarotti



PROVINCIA DI MANTOVA
COMUNE DI PORTO MANTOVANO

"Distretti del Commercio. Riqualificazione di Piazza dei Marinai e Piazza della Resistenza - Primo Stralcio."

CUP: ...
CIG: ...

\ committente

Comune di Porto Mantovano
Strada Statale Cis, 112, 46047
P.IVA 00313570202
Responsabile Unico del Procedimento
Arch. Rosanna Moffa

\ A_ARCHITETTONICO

\ Progetto Fattibilità Tecnico Economica

codice tavola
PMR_PFTEA_13

scala: ...

Render

\ data

17 luglio 2026

\ file

224_A1_2026.07.17 Porto Mantovano_KM_8 (PFTEA)

\ responsabile di progetto

Architetto Francesco Coroni
Architetto Roberto Bosi

\ revisioni

REV.	DATA	ELABORATO	APPROVATO
01	18/07/26		

Schema suddivisione stralci