



PLANIMETRIA PARCHEGGIO DA MODIFICARE - STATO DI FATTO scala 1:100

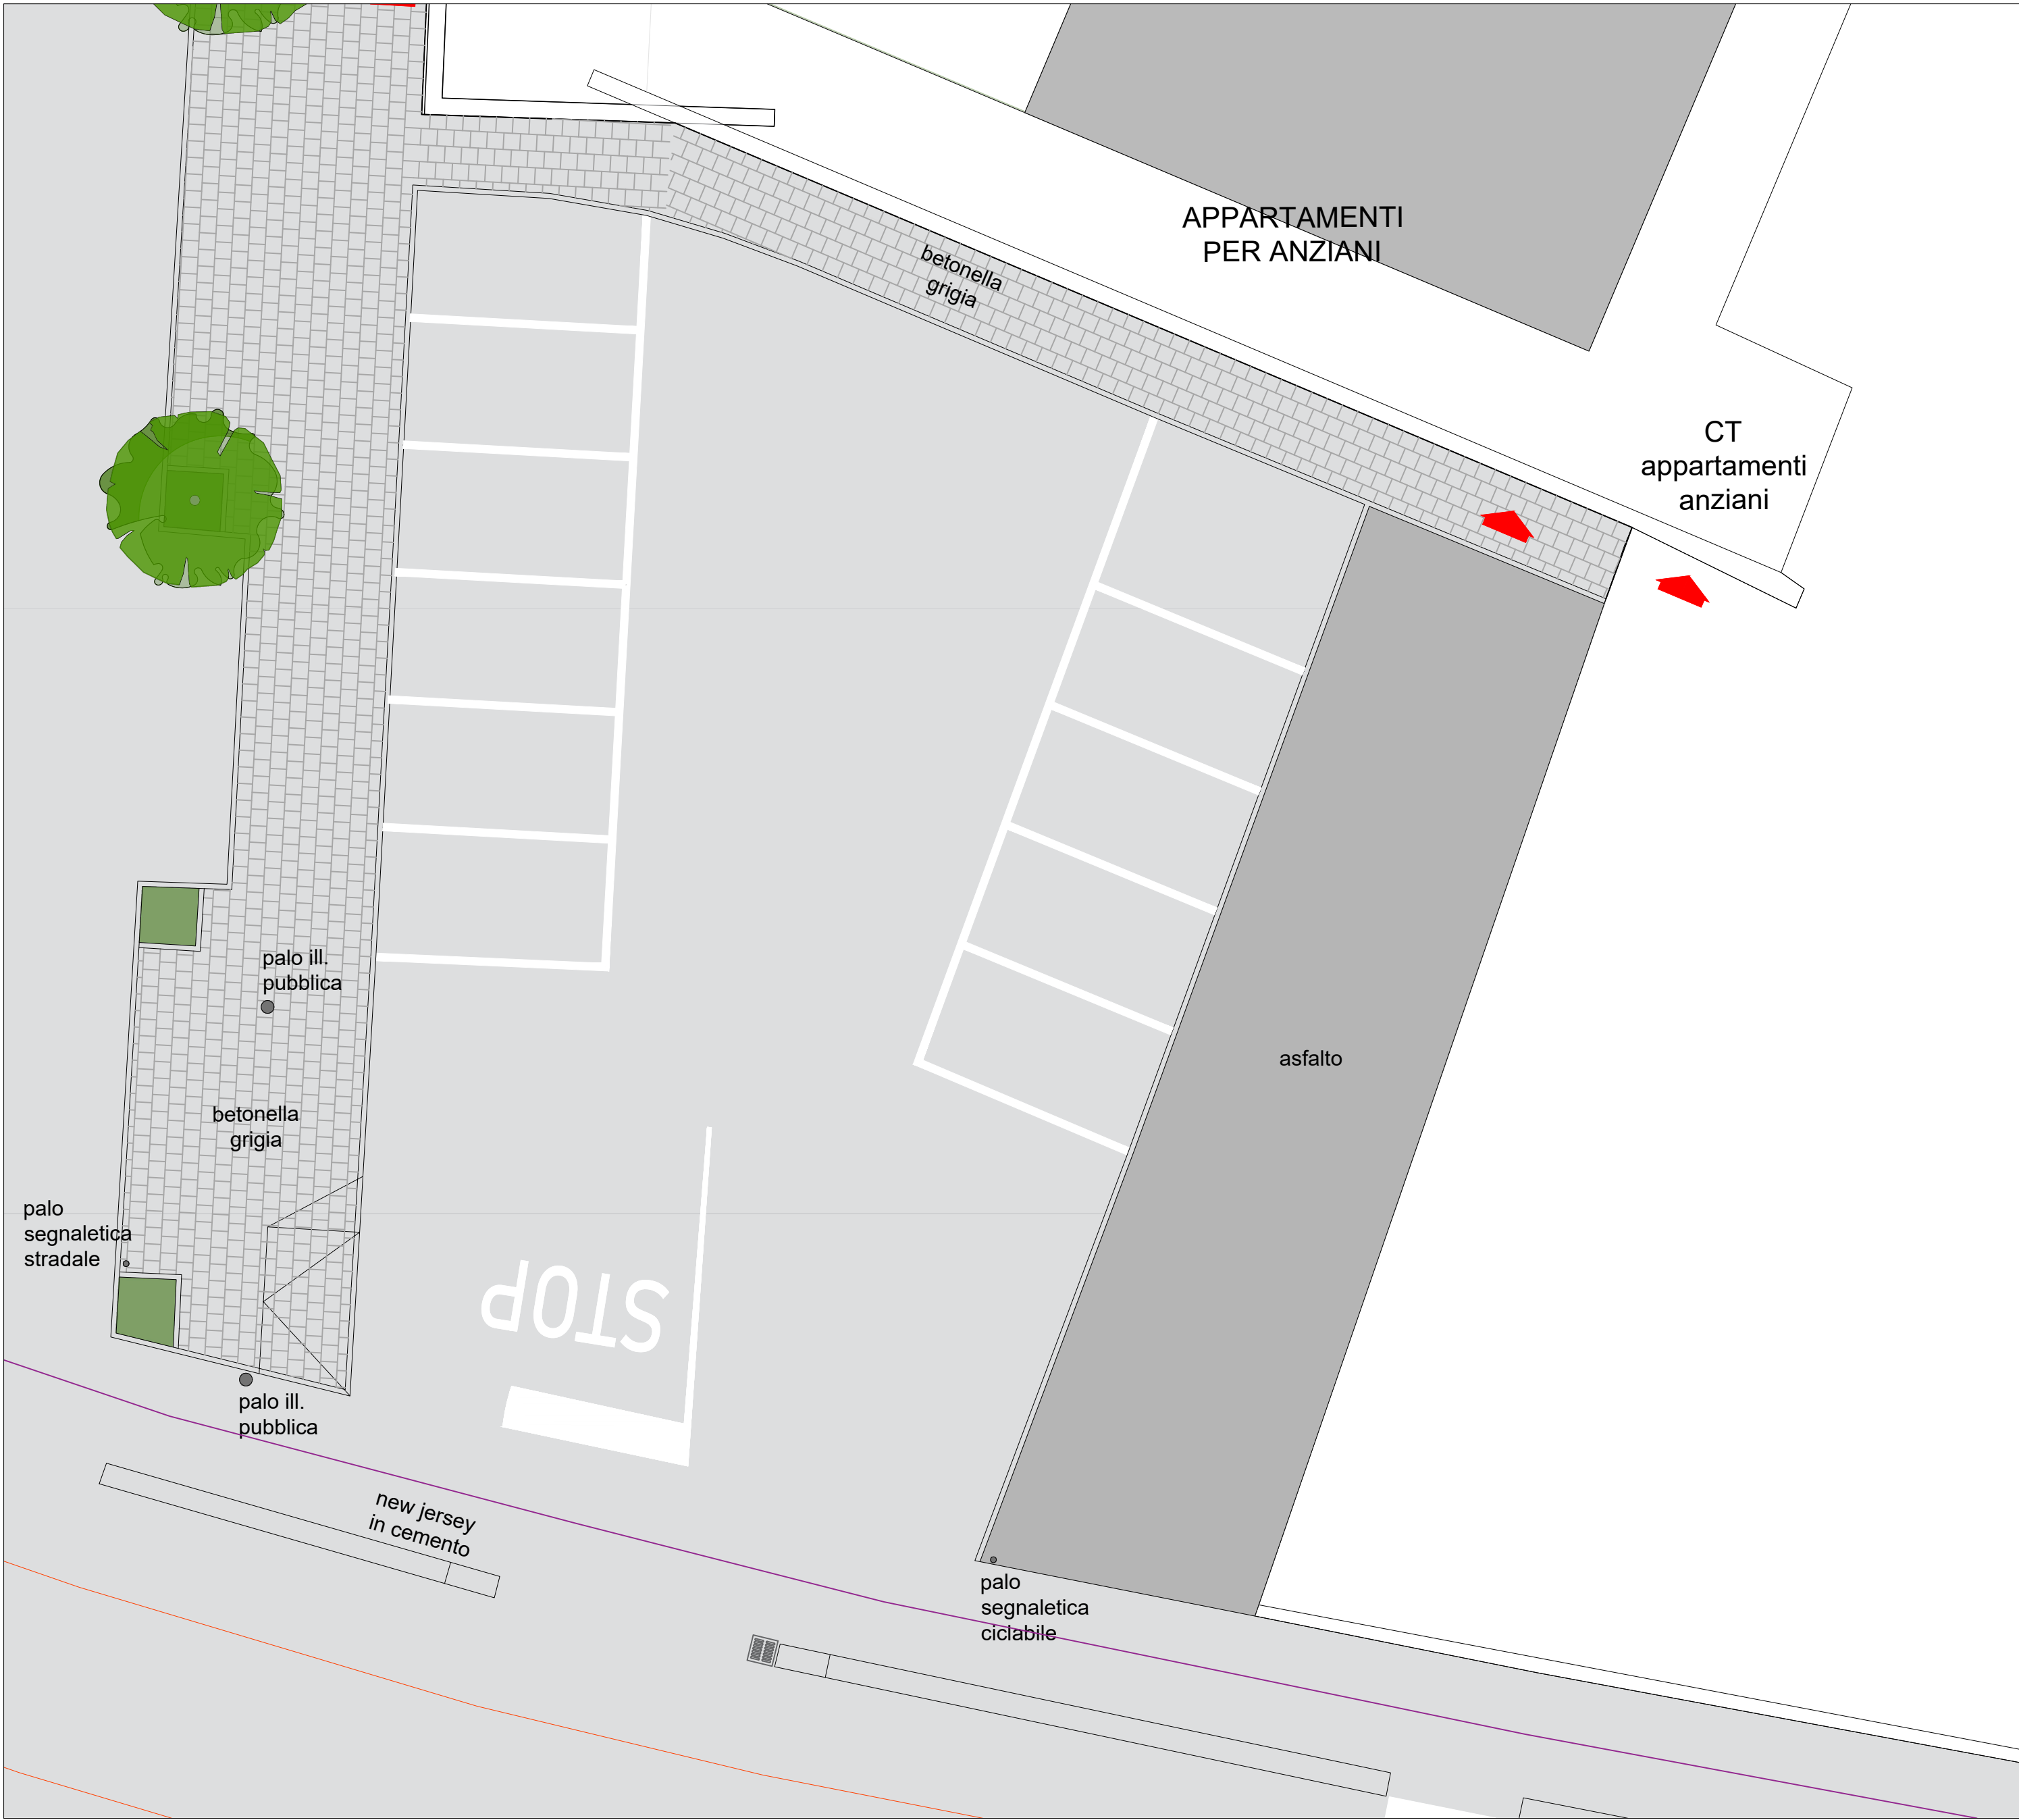


PLANIMETRIA PARCHEGGIO DA MODIFICARE - STATO DI PROGETTO scala 1:100



PLANIMETRIA ATTRAVERSAMENTO RIALZATO - STATO DI PROGETTO scala 1:100

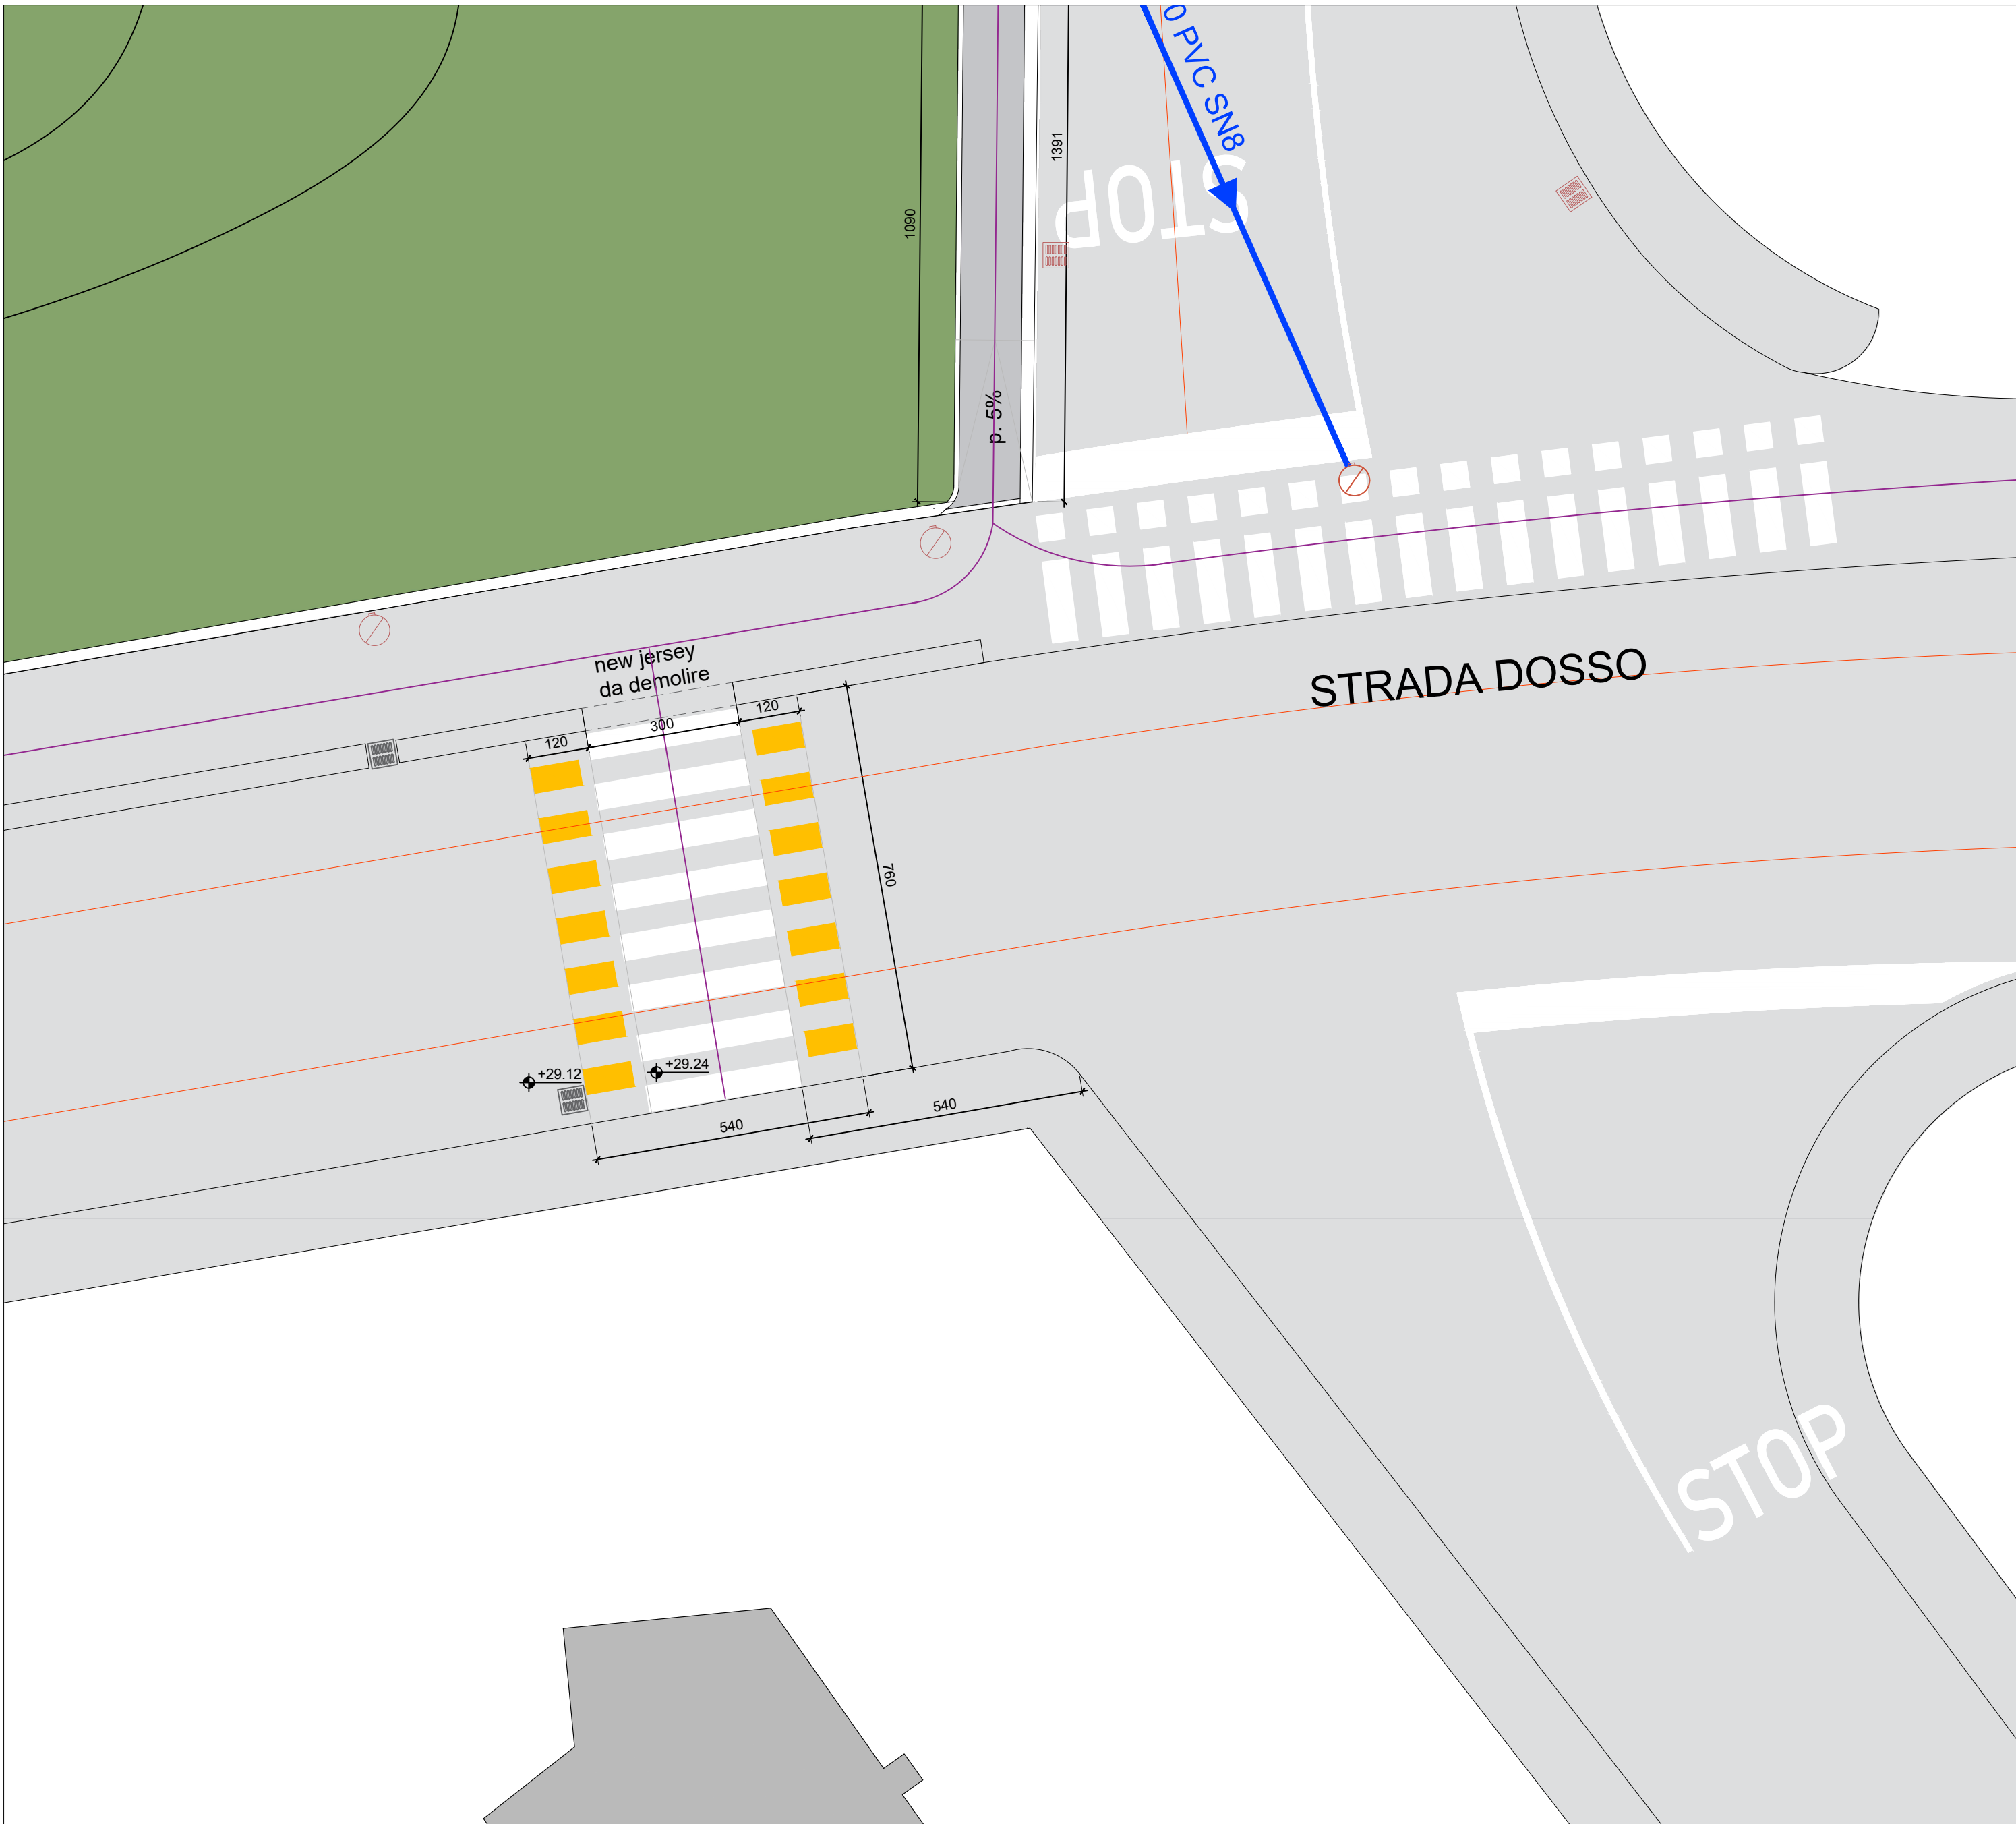

PARTICOLARE ATTRAVERSAMENTO RIALZATO scala 1:50

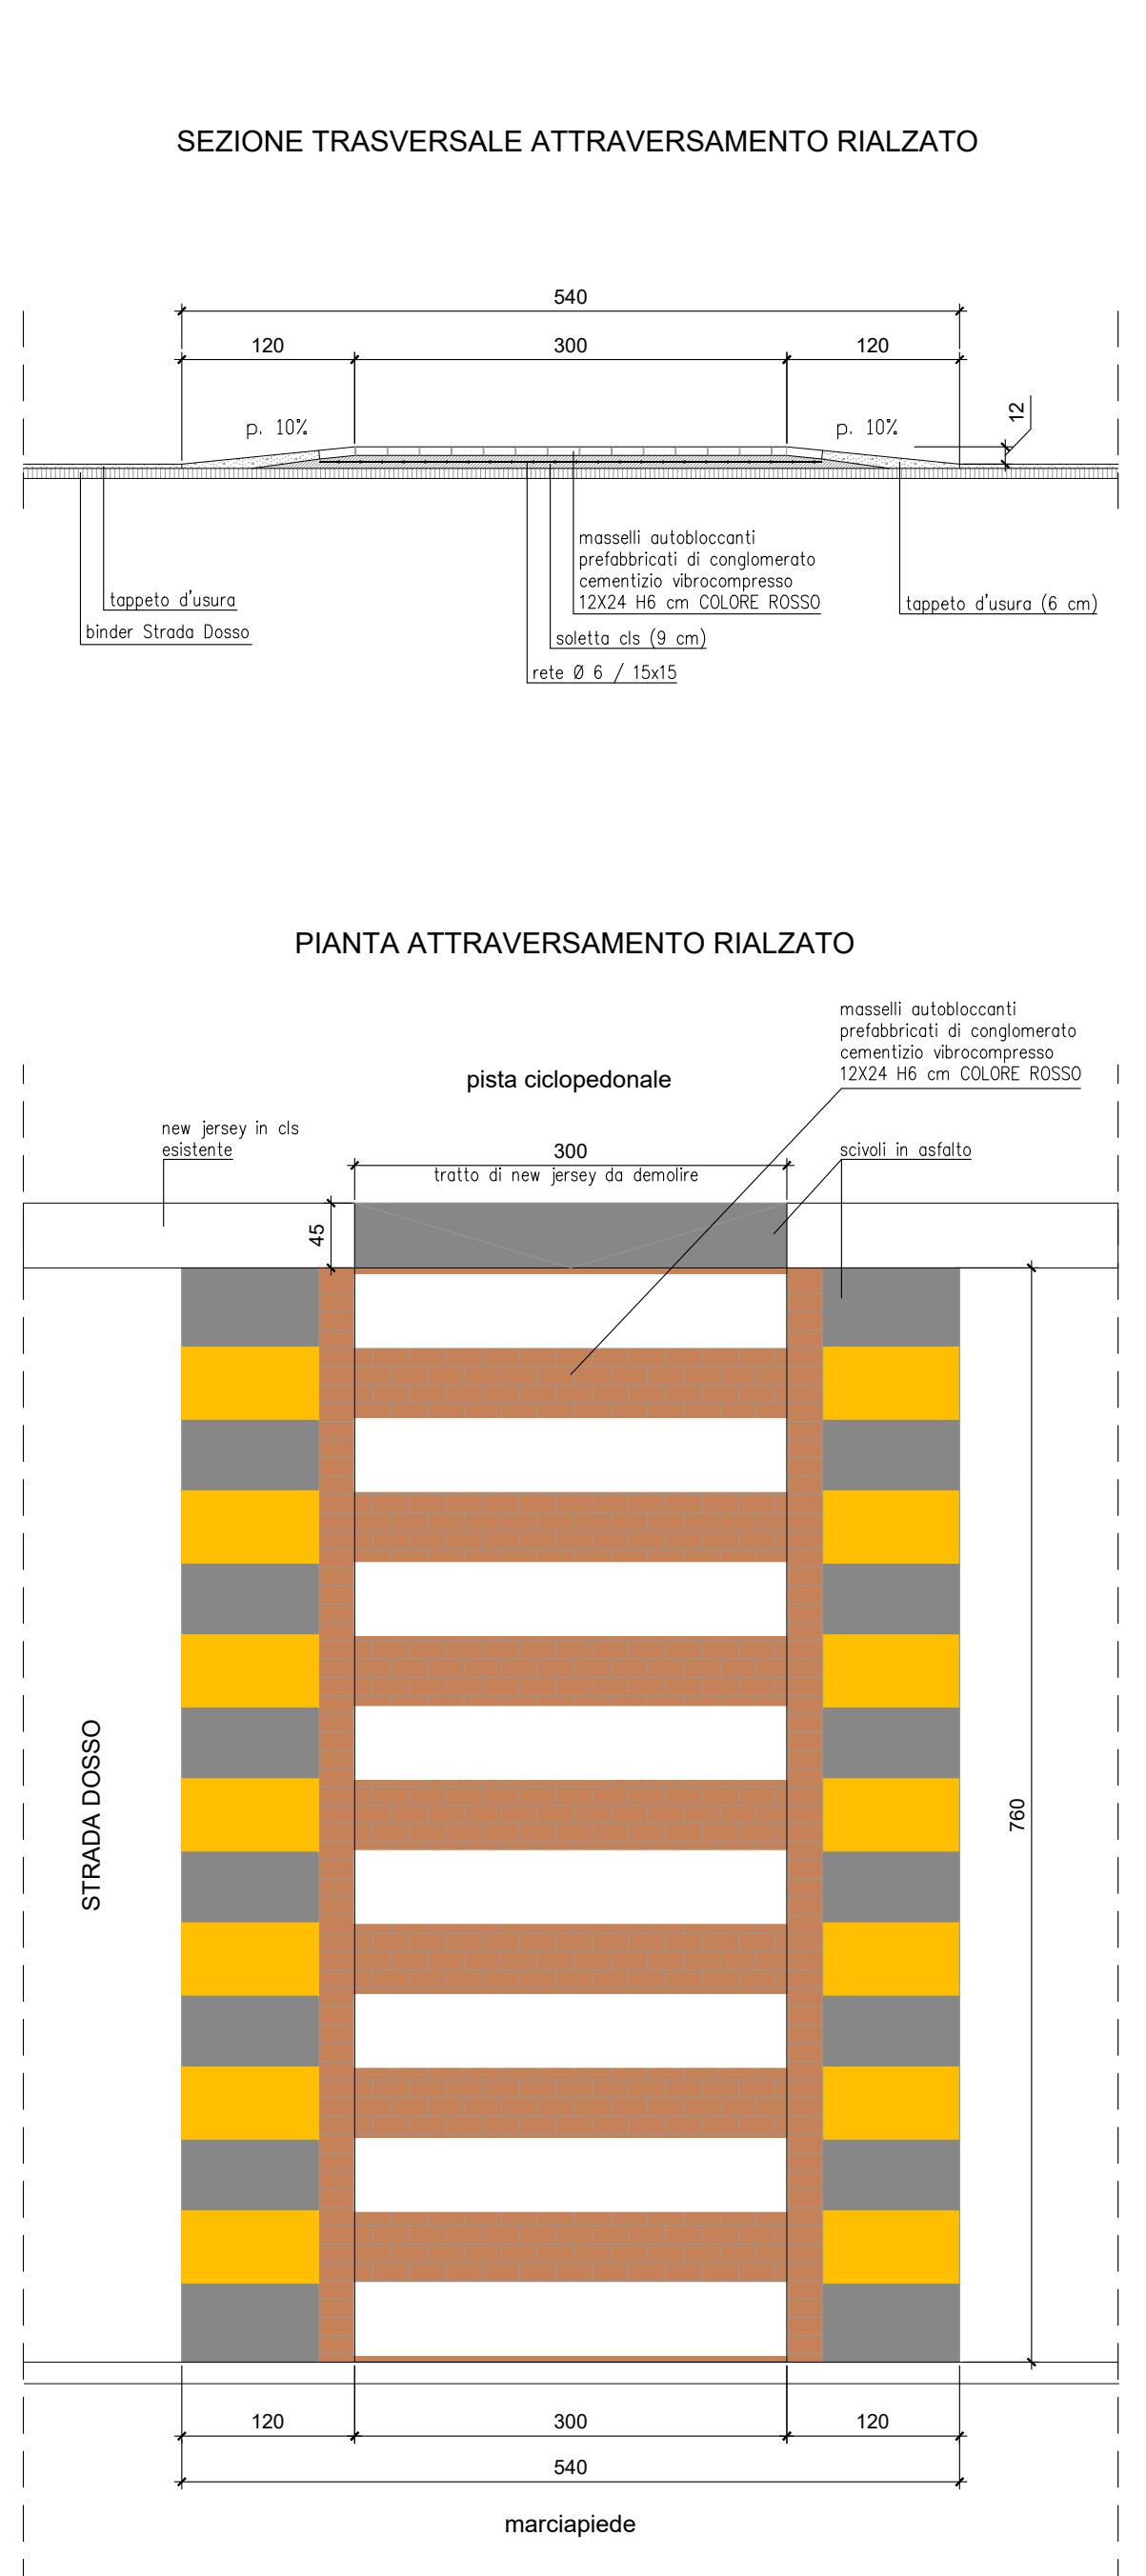

- LEGENDA
- PERCORSO CICLOPEDONALE
 - PERCORSO CARRABILE
 - STRADE DI ACCESSO AI PARCHEGGI ASFALTO
 - PARCHEGGI 3 + 4 IN CEMENTO DRENANTE Drainbeton colore grigio naturale
 - PERCORSI CICLO-PEDONALI IN CEMENTO DRENANTE Drainbeton colore ARANCIO 3
 - VERDE PUBBLICO sistemazione a prato ed irrigazione

COMUNE DI PORTO MANTOVANO

Strada Cisa 112, 46047 Porto Mantovano

Responsabile Unico del Procedimento: Arch. Rosanna Motta

LOTTO 1

PARCHEGGIO DA MODIFICARE

ATTRAVERSAMENTO RIALZATO

PROGETTO ESECUTIVO

CUP: _____

Oggetto:

PARCHEGGIO DA MODIFICARE - ATTRAVERSAMENTO RIALZATO SU STRADA DOSSO

Progettista:

Ing. Renato Butini Piazza Mozzarelli n. 10 Mantova, mail: butini.renato54@gmail.com, Tel. 0376 220746

Collaboratori:

ASPETTI ARCHITETTONICI Arch. Isabella Bonato

Revisionsi

N° DESCRIZIONE

DATA

scala

varie

0

Emissione

06 Luglio 2026

1

2

3

4

5

tsv

unica

A termini di legge questo disegno non può essere riprodotto o ceduto a terzi senza nostro preventivo consenso scritto