




- LEGENDA
- LIMITE INTERVENTO LOTTO 2
 - AREA INTERVENTO LOTTO 1
 - FASCIA DI RISPETTO DI 11 M DA GASDOTTO
 - PERCORSO CICLOPEDONALE
 - PERCORSO CARRABILE
 - STRADE DI ACCESSO AI PARCHEGGI ASFALTO
 - PARCHEGGI 3 + 4 IN CEMENTO DRENANTE Drainbeton colore grigio naturale
 - PERCORSI CICLO-PEDONALI IN CEMENTO DRENANTE Drainbeton colore ARANCIO 3
 - VERDE PUBBLICO sistemazione a prato ed irrigazione

SEZIONE STRADALE B-B scala 1:50

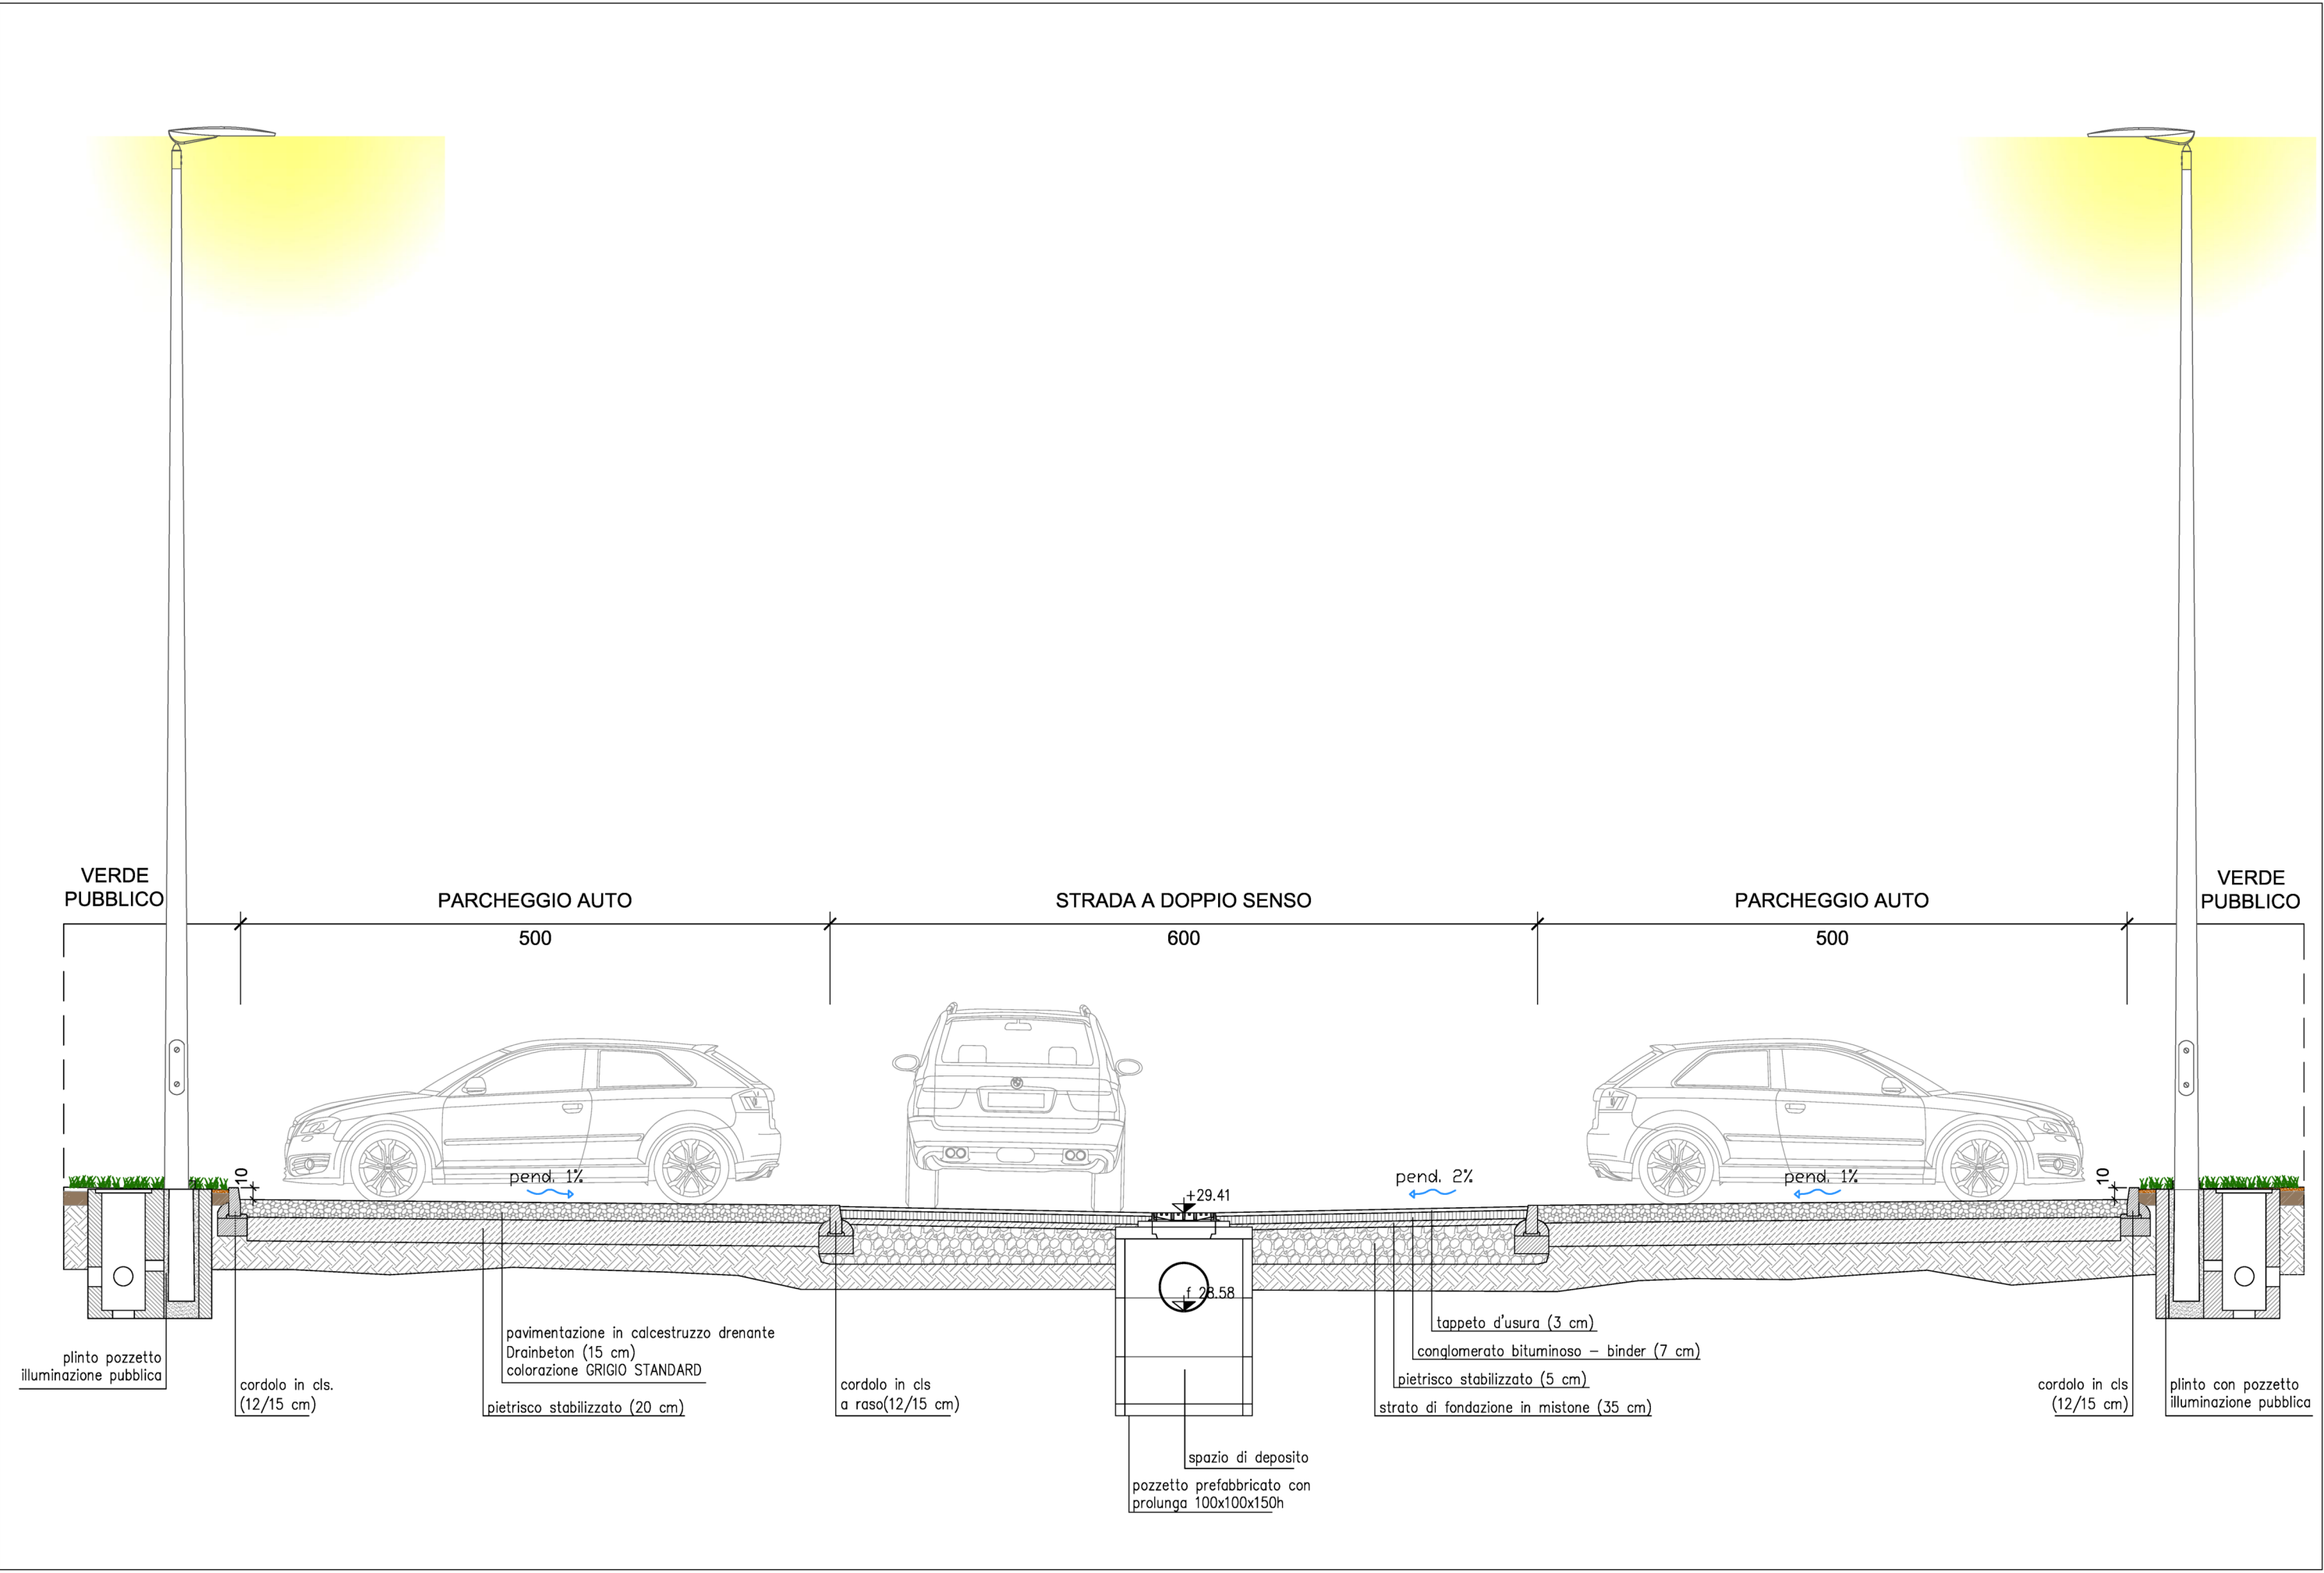

COMUNE DI PORTO MANTOVANO

Strada Cisa 112, 46047 Porto Mantovano
Responsabile Unico del Procedimento: Arch. Rosanna Moffa



SISTEMAZIONE AREE ESTERNE ALLA NUOVA SCUOLA DELL'INFANZIA IN STRADA DOSSO - LOTTO 2



PROGETTO ESECUTIVO
CUP: C34D26002500004

Oggetto:
PARCHEGGIO 4 (Parcheggio per il personale)

Progettista: Ing. Renato Buttinì Piazza Mozzarelli n. 10 Mantova, mail: buttinirenat05@gmail.com, Tel. 0376 220746
Collaboratori:
ASPETTI ARCHITETTONICI Arch. Isabella Bonato
ASPETTI ELETTRICI P.I. Daniele Lanzoni
ASPETTI IDROLOGICI Geol. Rosario Spagnolo

Revisioni	N° DESCRIZIONE	DATA	scala
0	Emissione	06 Luglio 2026	varie
1	-	-	-
2	-	-	-
3	-	-	-
4	-	-	-
5	-	-	-