



PLANIMETRIA PARCHEGGIO 4 scala 1:200

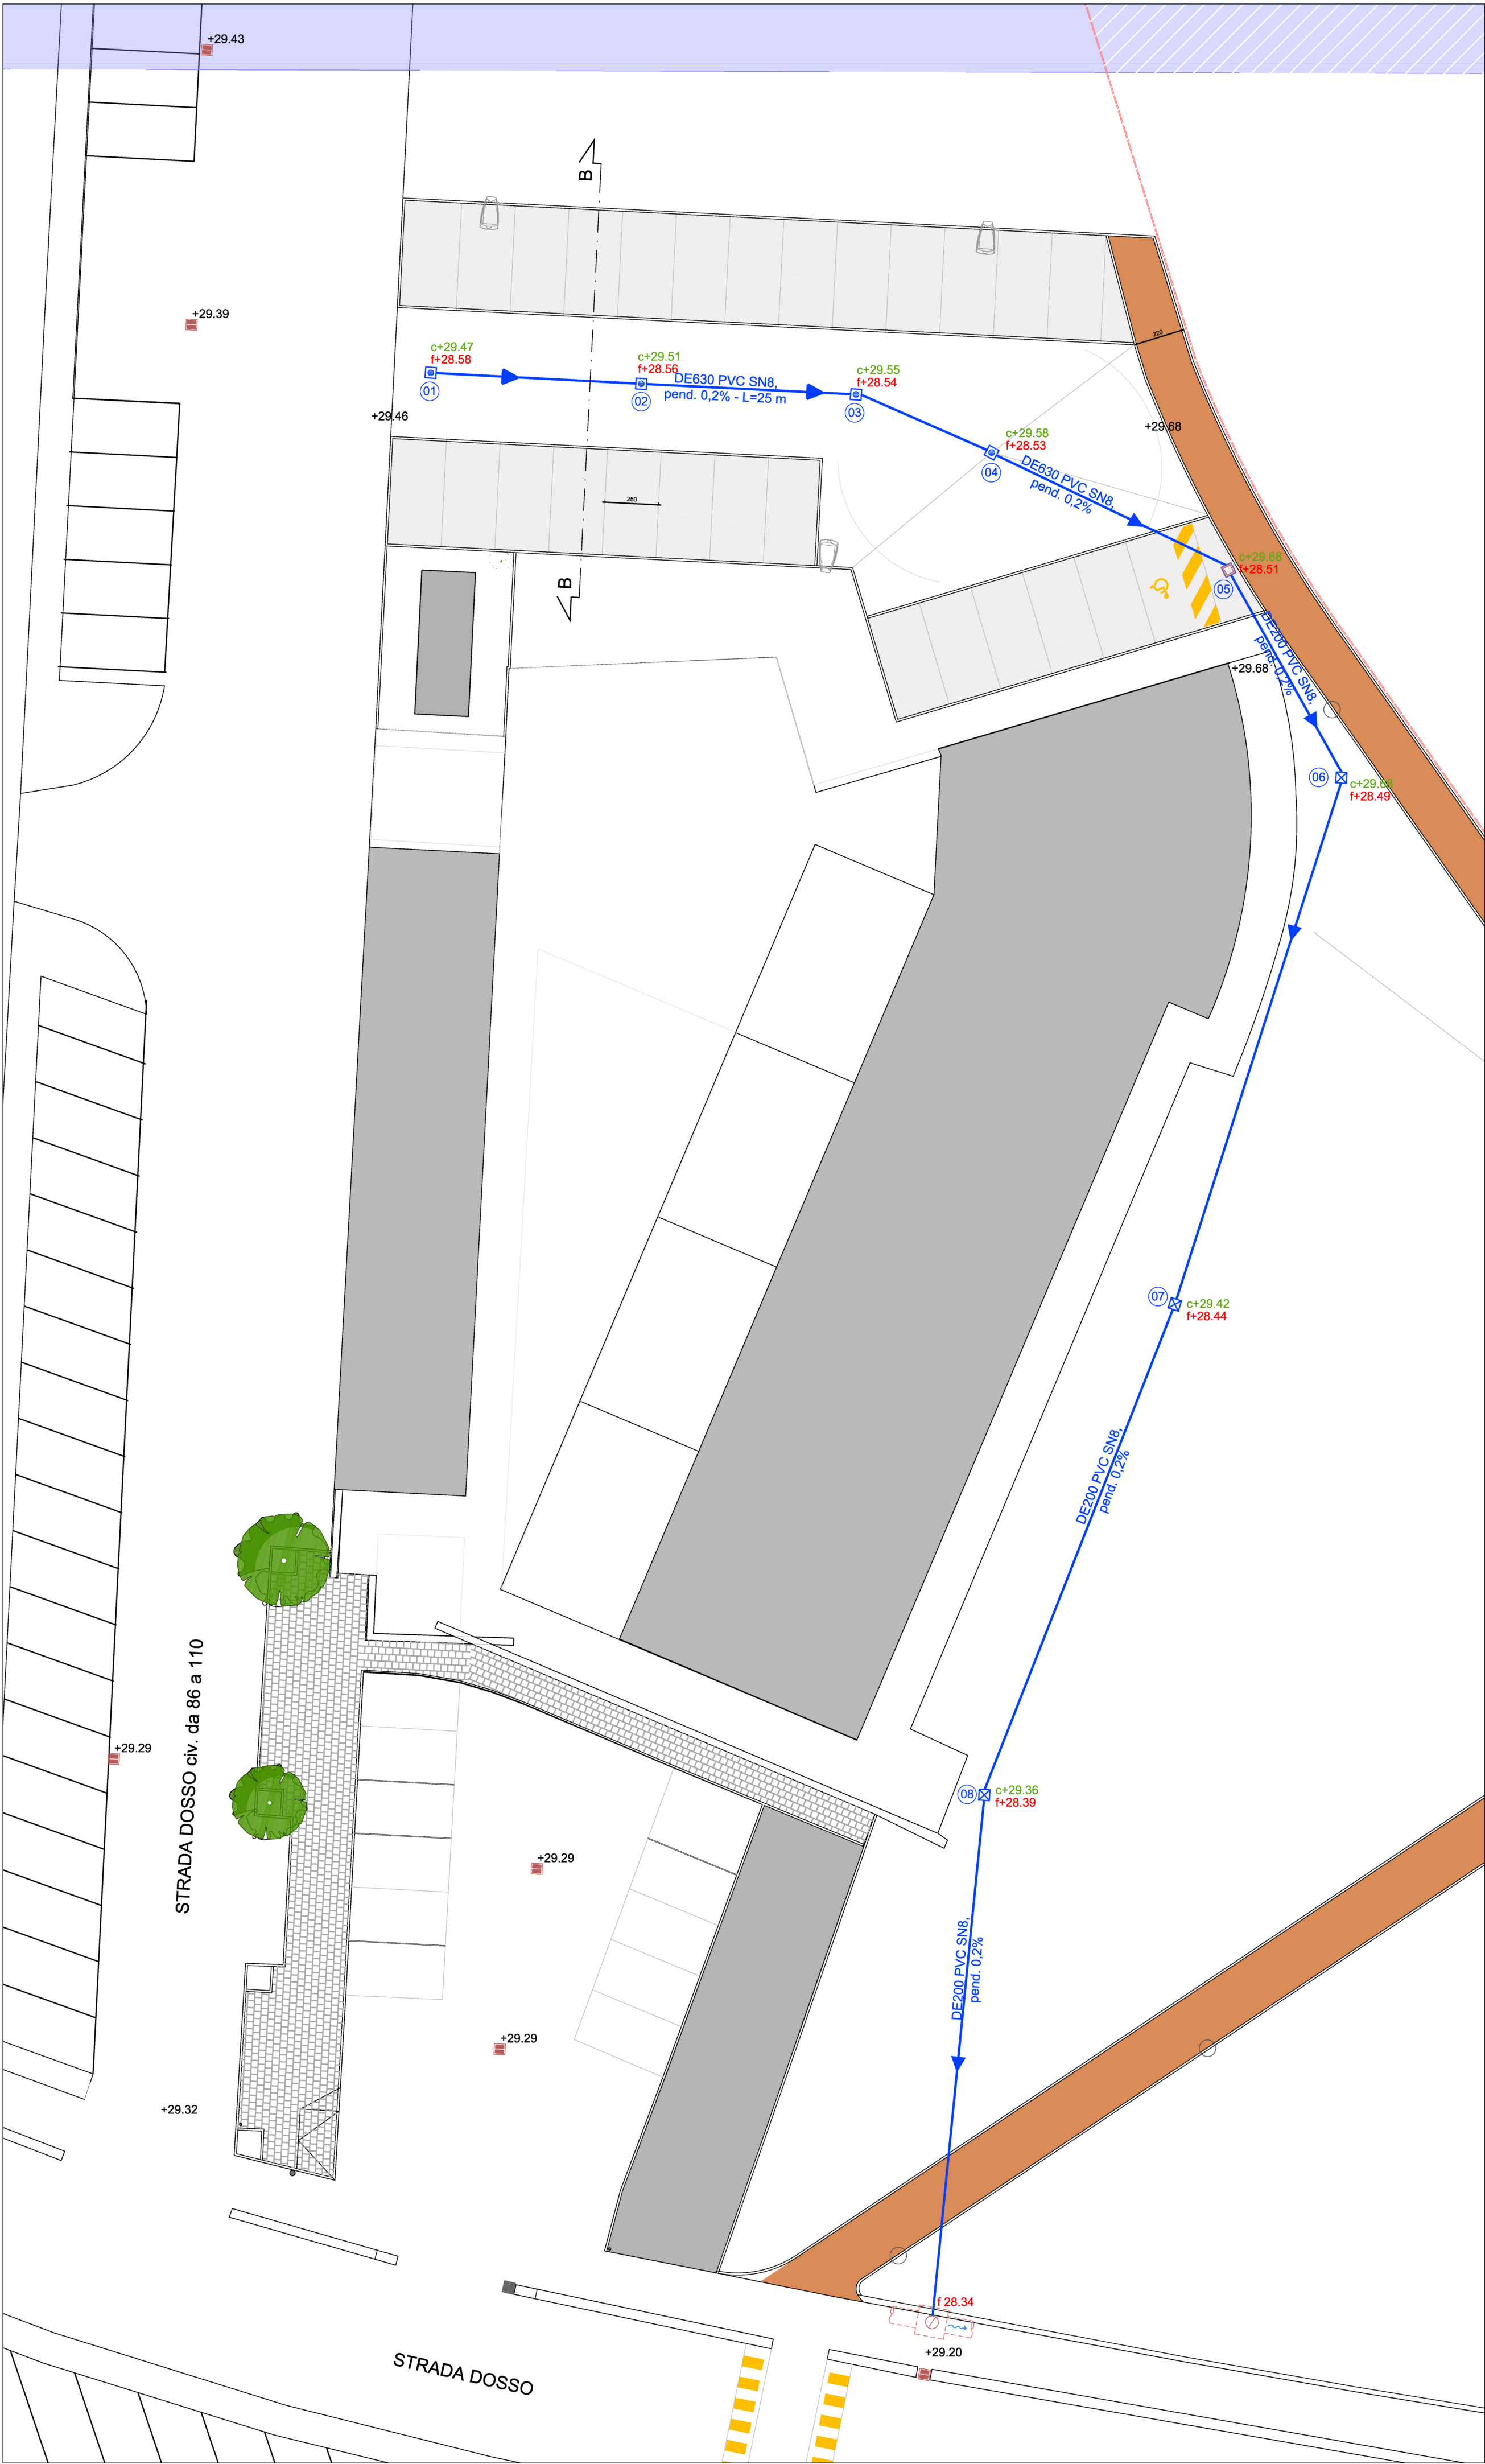

SEZIONE STRADALE B-B scala 1:50

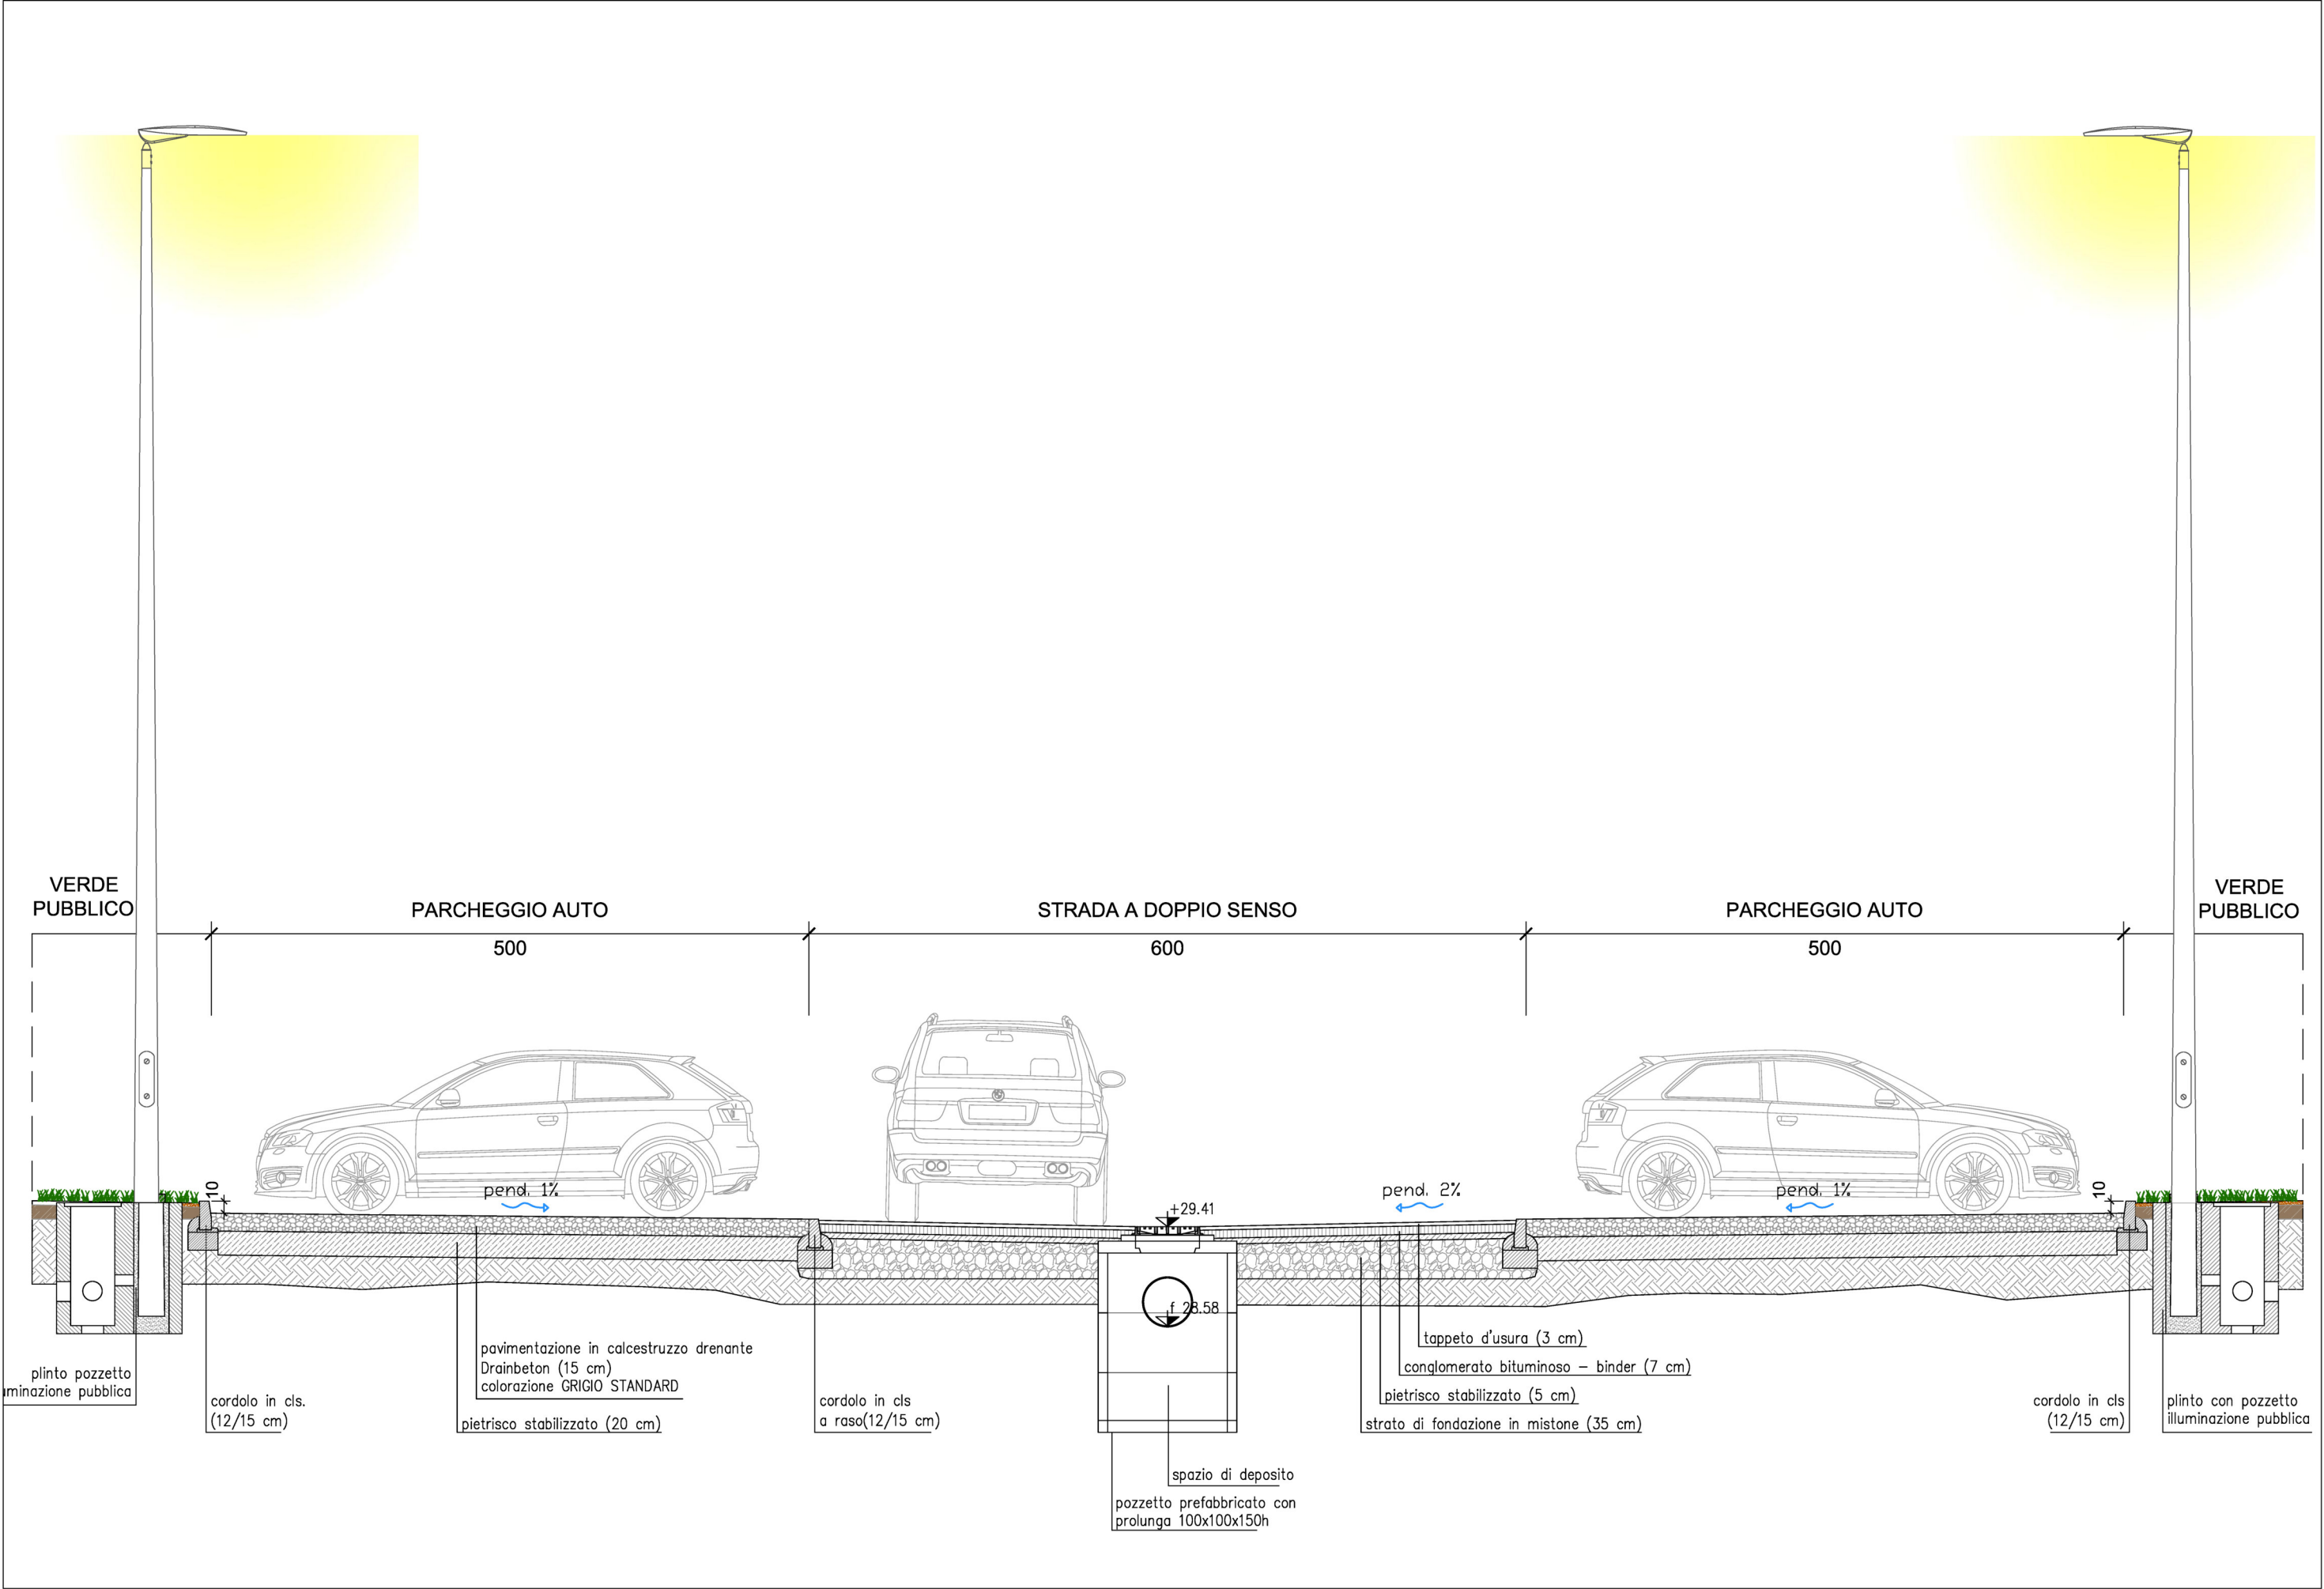

LEGENDA

- FASCIA DI RISPETTO DI 11 M DA GASDOTTO
- PARCHEGGI 3 + 4 IN CEMENTO DRENANTE Drainbeton colore grigio naturale
- PERCORSI CICLO-PEDONALI IN CEMENTO DRENANTE Drainbeton colore ARANCIO 3
- CONDOTTA DE 630 SN8
- CONDOTTA DE 250 SN8
- LINEA SCARICO PVC150
- POZZETTO PREFABBRICATO DI ISPEZIONE CON PROLUNGA 100x100x150 cm CON CADITOIA ACQUE METEORICHE D400 50x50 cm
- POZZETTO PREFABBRICATO DI ISPEZIONE CON PROLUNGA 60x60x100 cm CON COPERCHIO IN CLS
- POZZETTO PREFABBRICATO DI ISPEZIONE CON PROLUNGA 100x100x150 cm CON COPERCHIO IN GHISA D400
- POZZETTO CON CADITOIA LINEA PUBBLICA ACQUE METEORICHE
- POZZETTO LINEA PUBBLICA ACQUE METEORICHE

COMUNE DI PORTO MANTOVANO

Strada Cisa 112, 46047 Porto Mantovano
Responsabile Unico del Procedimento: Arch. Rosanna Moffa



SISTEMAZIONE AREE ESTERNE ALLA NUOVA SCUOLA DELL'INFANZIA IN STRADA DOSSO - LOTTO 2



PROGETTO ESECUTIVO
CUP: C34D26002500004

Oggetto:
SISTEMA SMALTIMENTO ACQUE METEORICHE PARCHEGGIO 4

Progettista: Ing. Renato Buttinì Piazza Mozzarelli n. 10 Mantova, mail: buttinirenato54@gmail.com, Tel. 0376 220746

Collaboratori:
ASPETTI ARCHITETTONICI Arch. Isabella Bonato
ASPETTI ELETTRICI P.I. Daniele Lanzoni
ASPETTI IDROLOGICI Geol. Rosario Spagnolo

Revisioni	N° DESCRIZIONE	DATA	scala
0	Bozza	06 Luglio 2026	varie
1	-	-	-
2	-	-	-
3	-	-	-
4	-	-	-
5	-	-	-

tav. 03a ARCH