

LEGENDA

- VERDE SU TERRENO
mq 15 337

PAVIMENTAZIONE DRENANTE PER
VIABILITA' CICLO-PEDONALE
TIPO DRAINBETON
mq 1 032 - NON OGGETTO APPALTO

ASFALTO STRADALE
(VIABILITA' PUBBLICA)
mq 616 - NON OGGETTO APPALTO

MASSELLI AUTOBLOCCANTI DRENANTI
(PARCHEGGI)
mq 584 - ZONA SUD NON OGGETTO APPALTO

PAVIMENTAZIONE LAPIDEA
DRENANTE
mq 363

PAVIMENTO ANTITRAUMA DRENANTE
(CORTILE DI SEZIONE - NON
OGGETTO APPALTO)

VERDE IN COPERTURA
mq 1 348

COPERTURA IMPERMEABILE
(GHIAIA SU GUAINA)
mq 447

COPERTURA IMPERMEABILE
(METALLICA)
mq 243

COPERTURA IMPERMEABILE
(VETRATE)
mq 26
- LIMITE LOTTO
mq 20 902

FASCIA DI RISPETTO DI 11 M DA
GASDOTTO

PERIMETRO COSTRUITO A TERRA
mq 1 938

PERIMETRO COSTRUITO COPERTURA
mq 2 205


POZZETTO D'ISPEZIONE
CON CHIUSINO CIECO

POZZETTO CON CADITOIA

CONDOTTA DISPERDENTE
DIAMETRO 600 mm /250 mm

CONDOTTA DISPERDENTE
DIAMETRO 1200 mm

TRACCIATO RACCOLTA ACQUE
METEORICHE PVC250

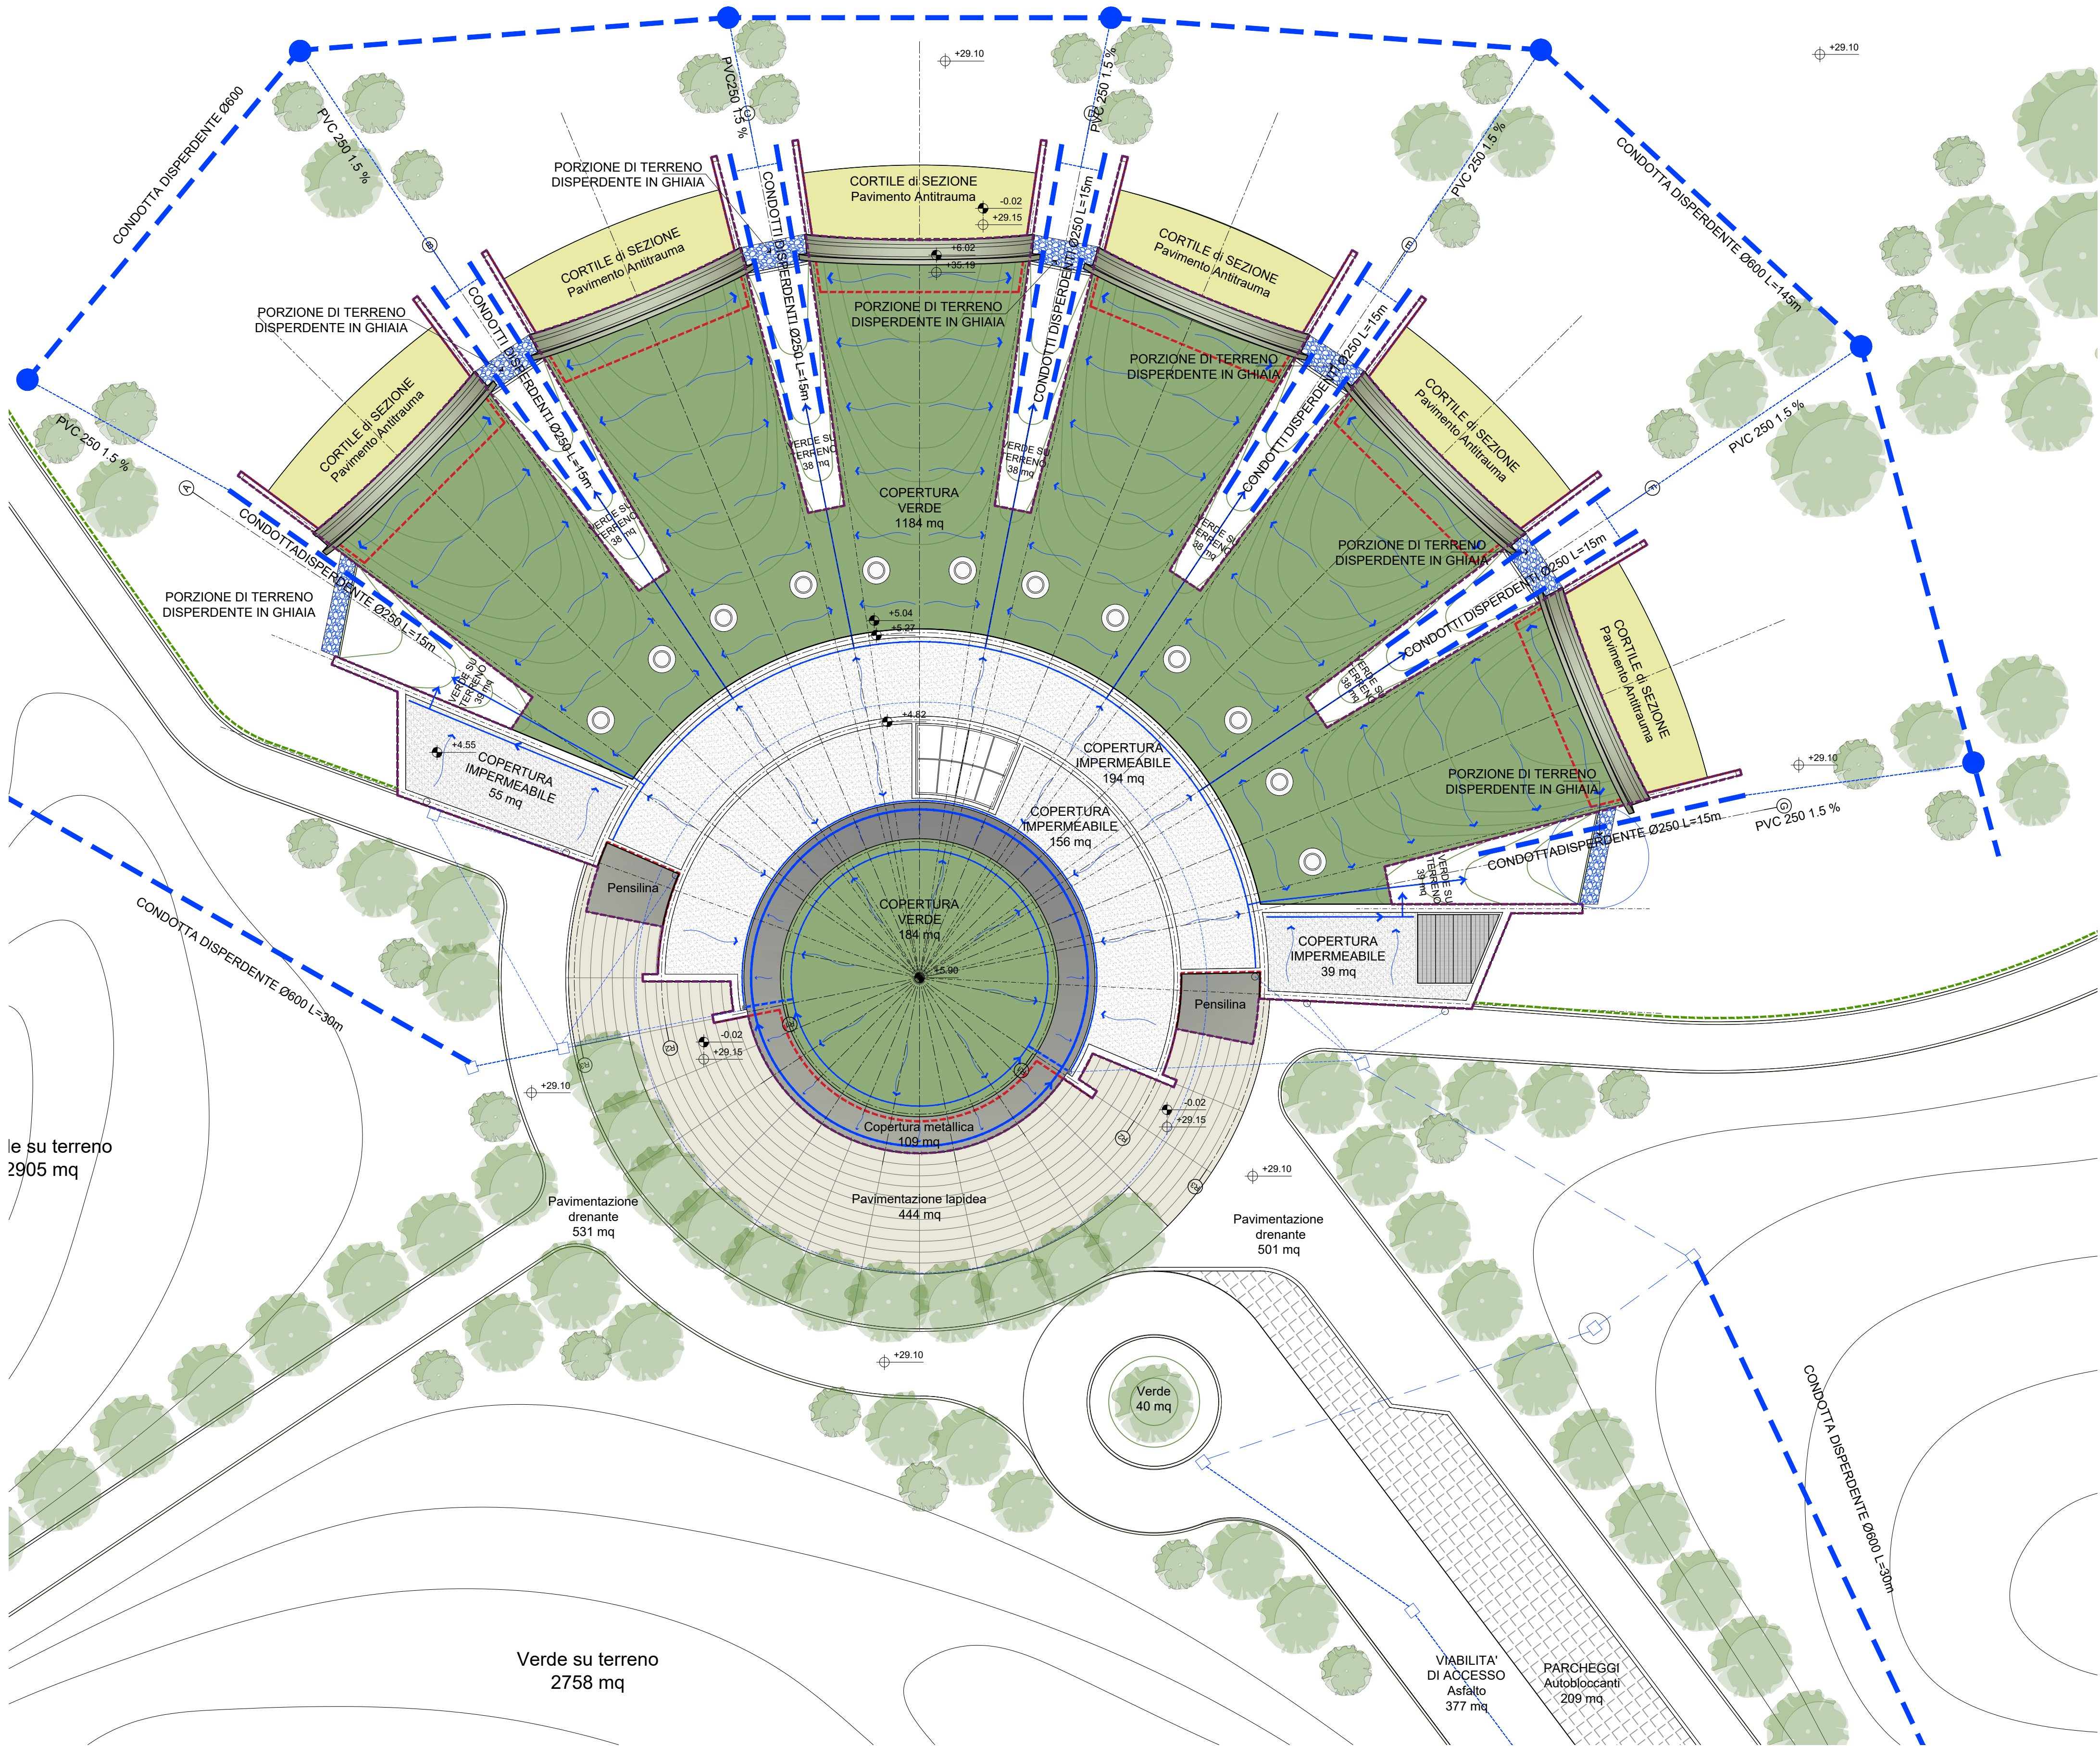

FUTURA LA SCUOLA PER L'ITALIA DI DOMANI

Italyadomani Ministero dell'Università e della Ricerca #NEXTGENERATIONITALIA

Finanziato dall'Unione europea NextGenerationEU

OPERA:
NUOVA SCUOLA DELL'INFANZIA
STRADA DOSSO
CUP: C35E22000010005
CIG accordo quadro: 9690315CE6
CIG contratto specifico: A00A3A4B2F
Intervento finanziato con fondi Next Generation
EU PNRR - M4C1-I1.1

COMUNE DI
PORTO MANTOVANO
Responsabile Unico del
Procedimento:
Arch. Rosanna Moffa

Strada Cisa 112, 46047 Porto Mantovano

IMPRESA AFFIDATARIA
IMPRESA DEVI IMPIANTI S.R.L.

LEGALE RAPPRESENTANTE
ING. DAVIDE PINO

Corso Sempione, 196/bis 21052 Busto Arsizio (VA)
info@devimpianti.it

PROGETTAZIONE ESECUTIVA ARCHITETTONICA
STRUTTURALE IMPIANTISTICA E COORDINAMENTO:
GENERAL PLANNING S.r.l.

RESPONSABILE INTEGRAZIONE PREST. SPECIALISTICHE
ING. STEFANIA GENNARI

RESPONSABILE PROGETTAZIONE STRUTTURALE
ING. TOMMASO AROMATARIS

RESPONSABILE PROGETTAZIONE IMPIANTISTICA
ING. LUCA DAGRADA


Viale Liguria, 24, 20143 Milano
tel. +39 02 50586.1
Site: www.generalplanning.com
e-mail: info@generalplanning.com

PROGETTO SICUREZZA E COORDINAMENTO
MARGIOTTA ASSOCIATI
Studio di ingegneria ed Architettura

COORDINATORE SICUREZZA IN FASE DI PROGETTAZIONE
ARCH. DONATA M.R. MARGIOTTA

Via Vaccaro 37, 85100 Potenza,
tel: 0971/37512

KEY PLAN

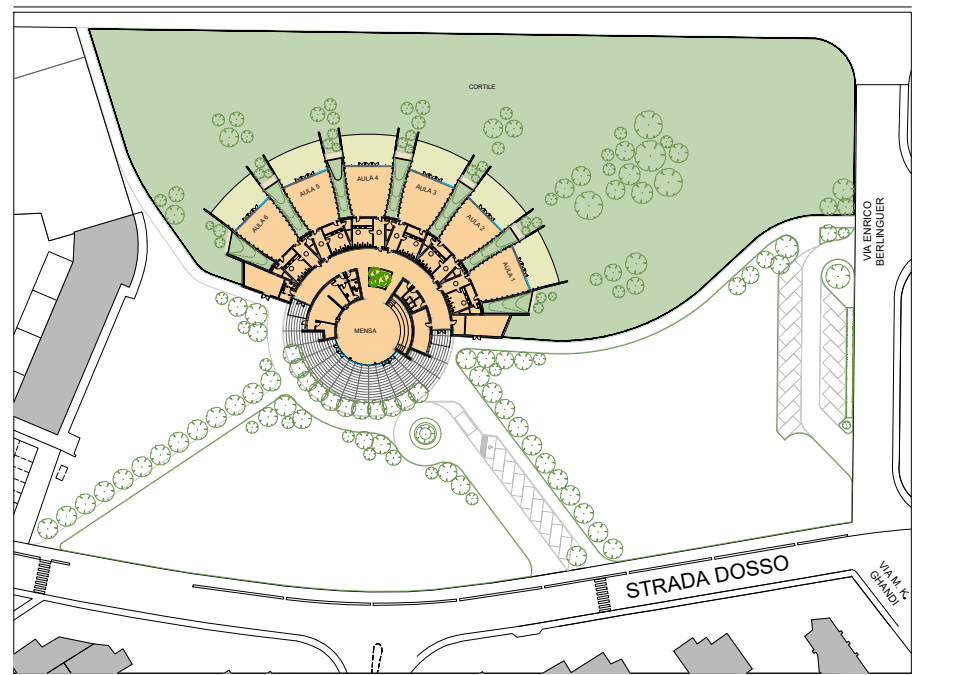

PROGETTO ARCHITETTONICO DEFINITIVO
Vespiet Architects
Arch. Danilo Vespiet
Via Lomellini 86, 16124 Genova,
www.vespietarchitects.com

NOTE:

E		
D		
C		
B	AS BUILT	28.05.2026
A	REVISIONE GENERALE	27.11.2023
REV.	DESCRIZIONE REVISIONE	DATA
00	EMISSIONE	10.11.2023

COMMITTENTE
COMUNE DI PORTO MANTOVANO

NUOVA SCUOLA DELL'INFANZIA IN "STRADA DOSSO"
PROGETTO ESECUTIVO
PLANIMETRIA INVARIANZA IDRAULICA
PROGETTO ARCHITETTONICO

COMMESSA	1405-DAS
SCALA	1:100
DISEGNATO	CAD
CONTROLLATO	MUR
APPROVATO	VAR

COMMESSA	LIVELLO PROGETTO	EDIFICIO	DISCIPLINA	NUMERO DISEGNO
1405	DET	01	ARC	1010

L'UTILIZZAZIONE E LA RIPRODUZIONE DEL PRESENTE DOCUMENTO E' RISERVATA A NORMA DI LEGGE