





Comune di Porto Mantovano


Vista aerea

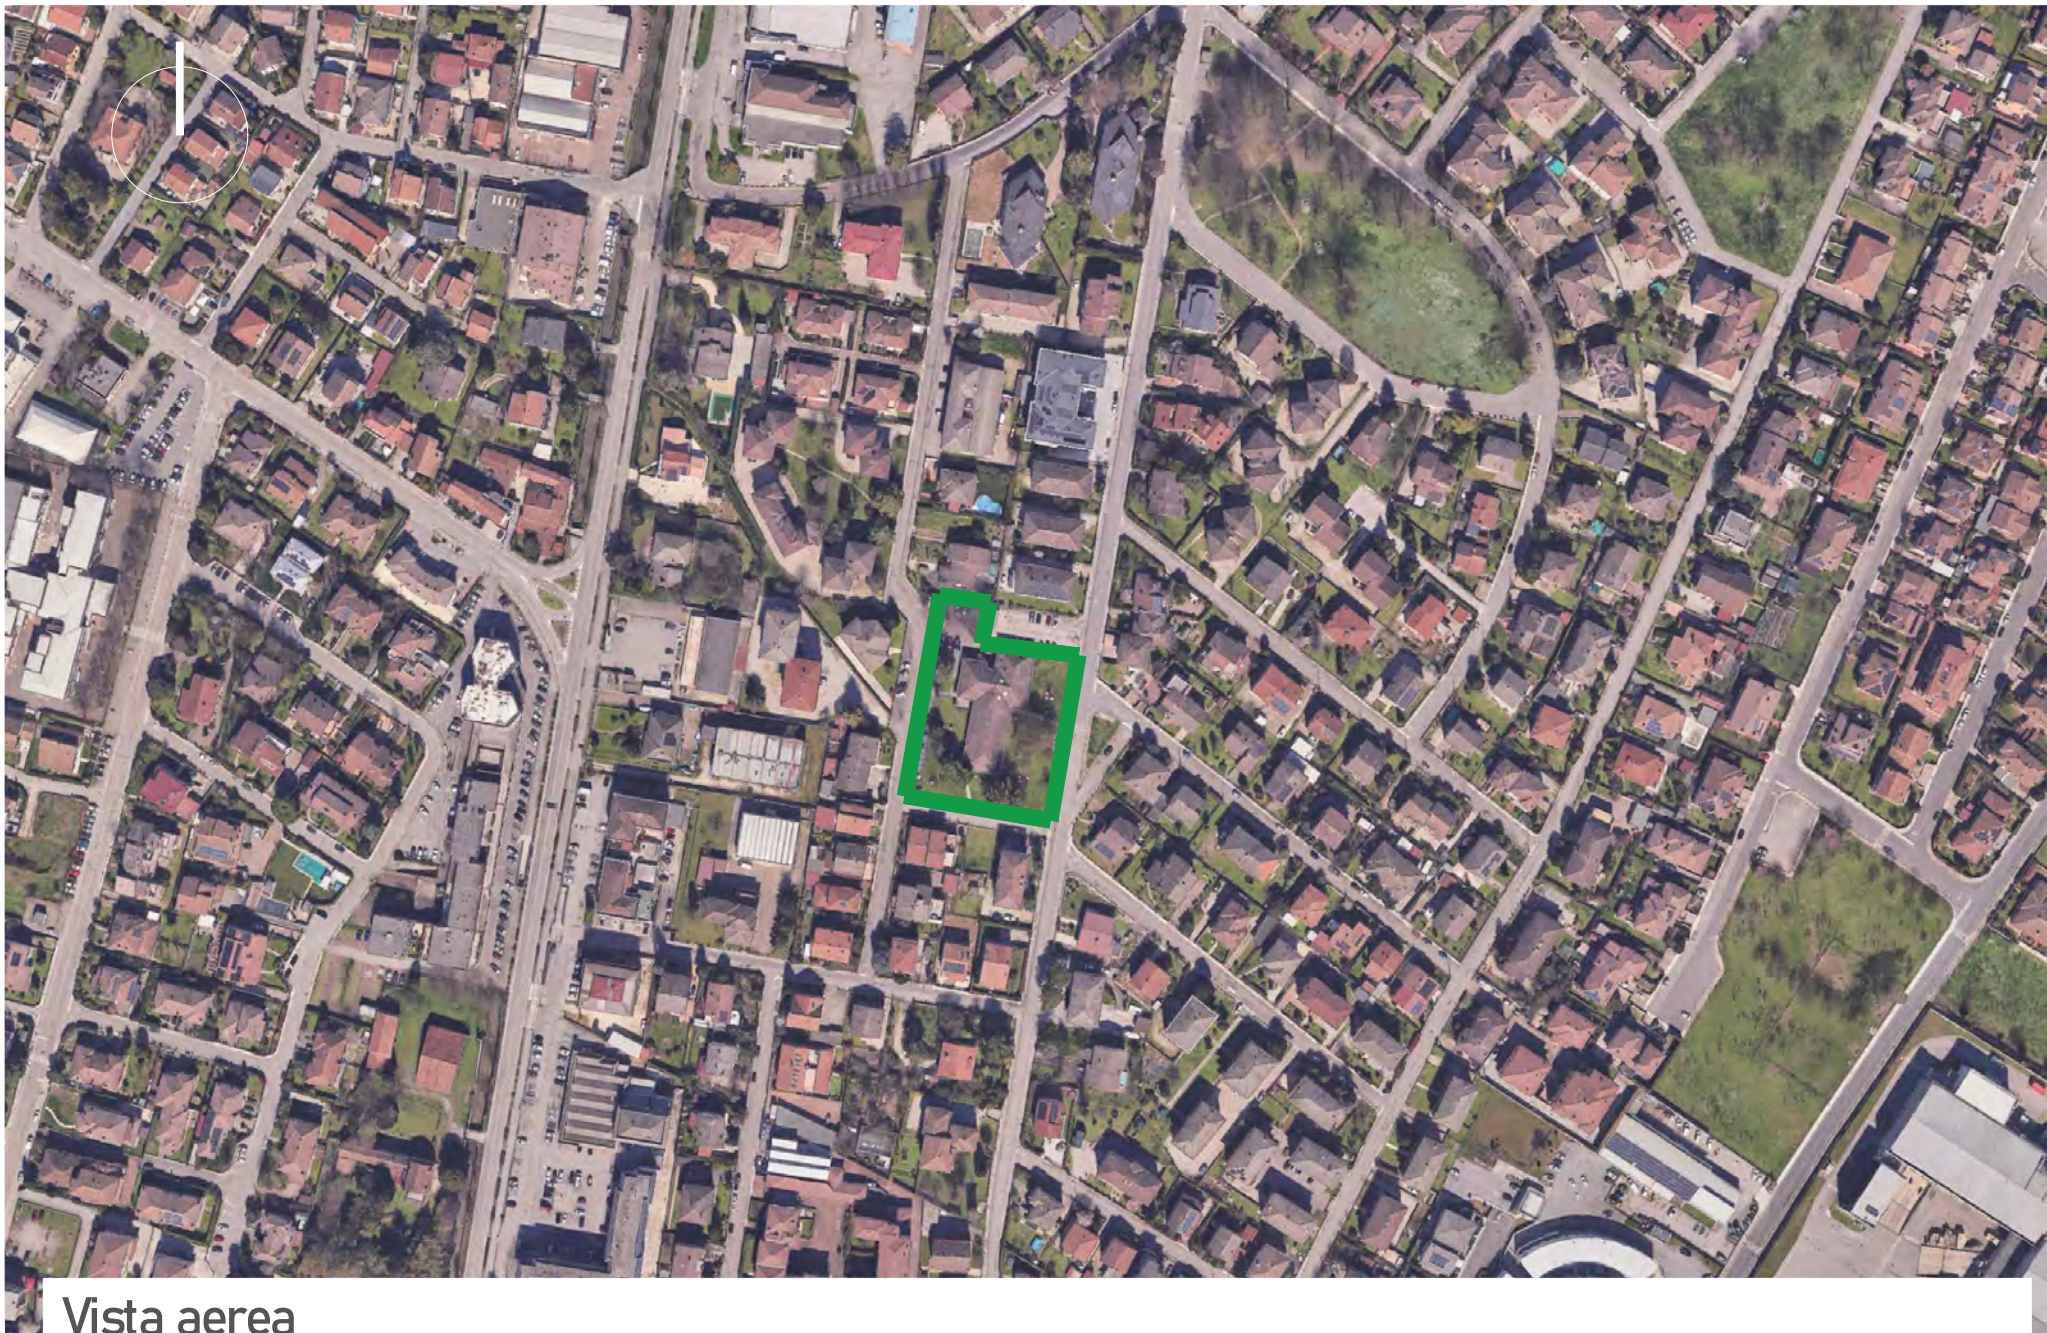

Vista aerea

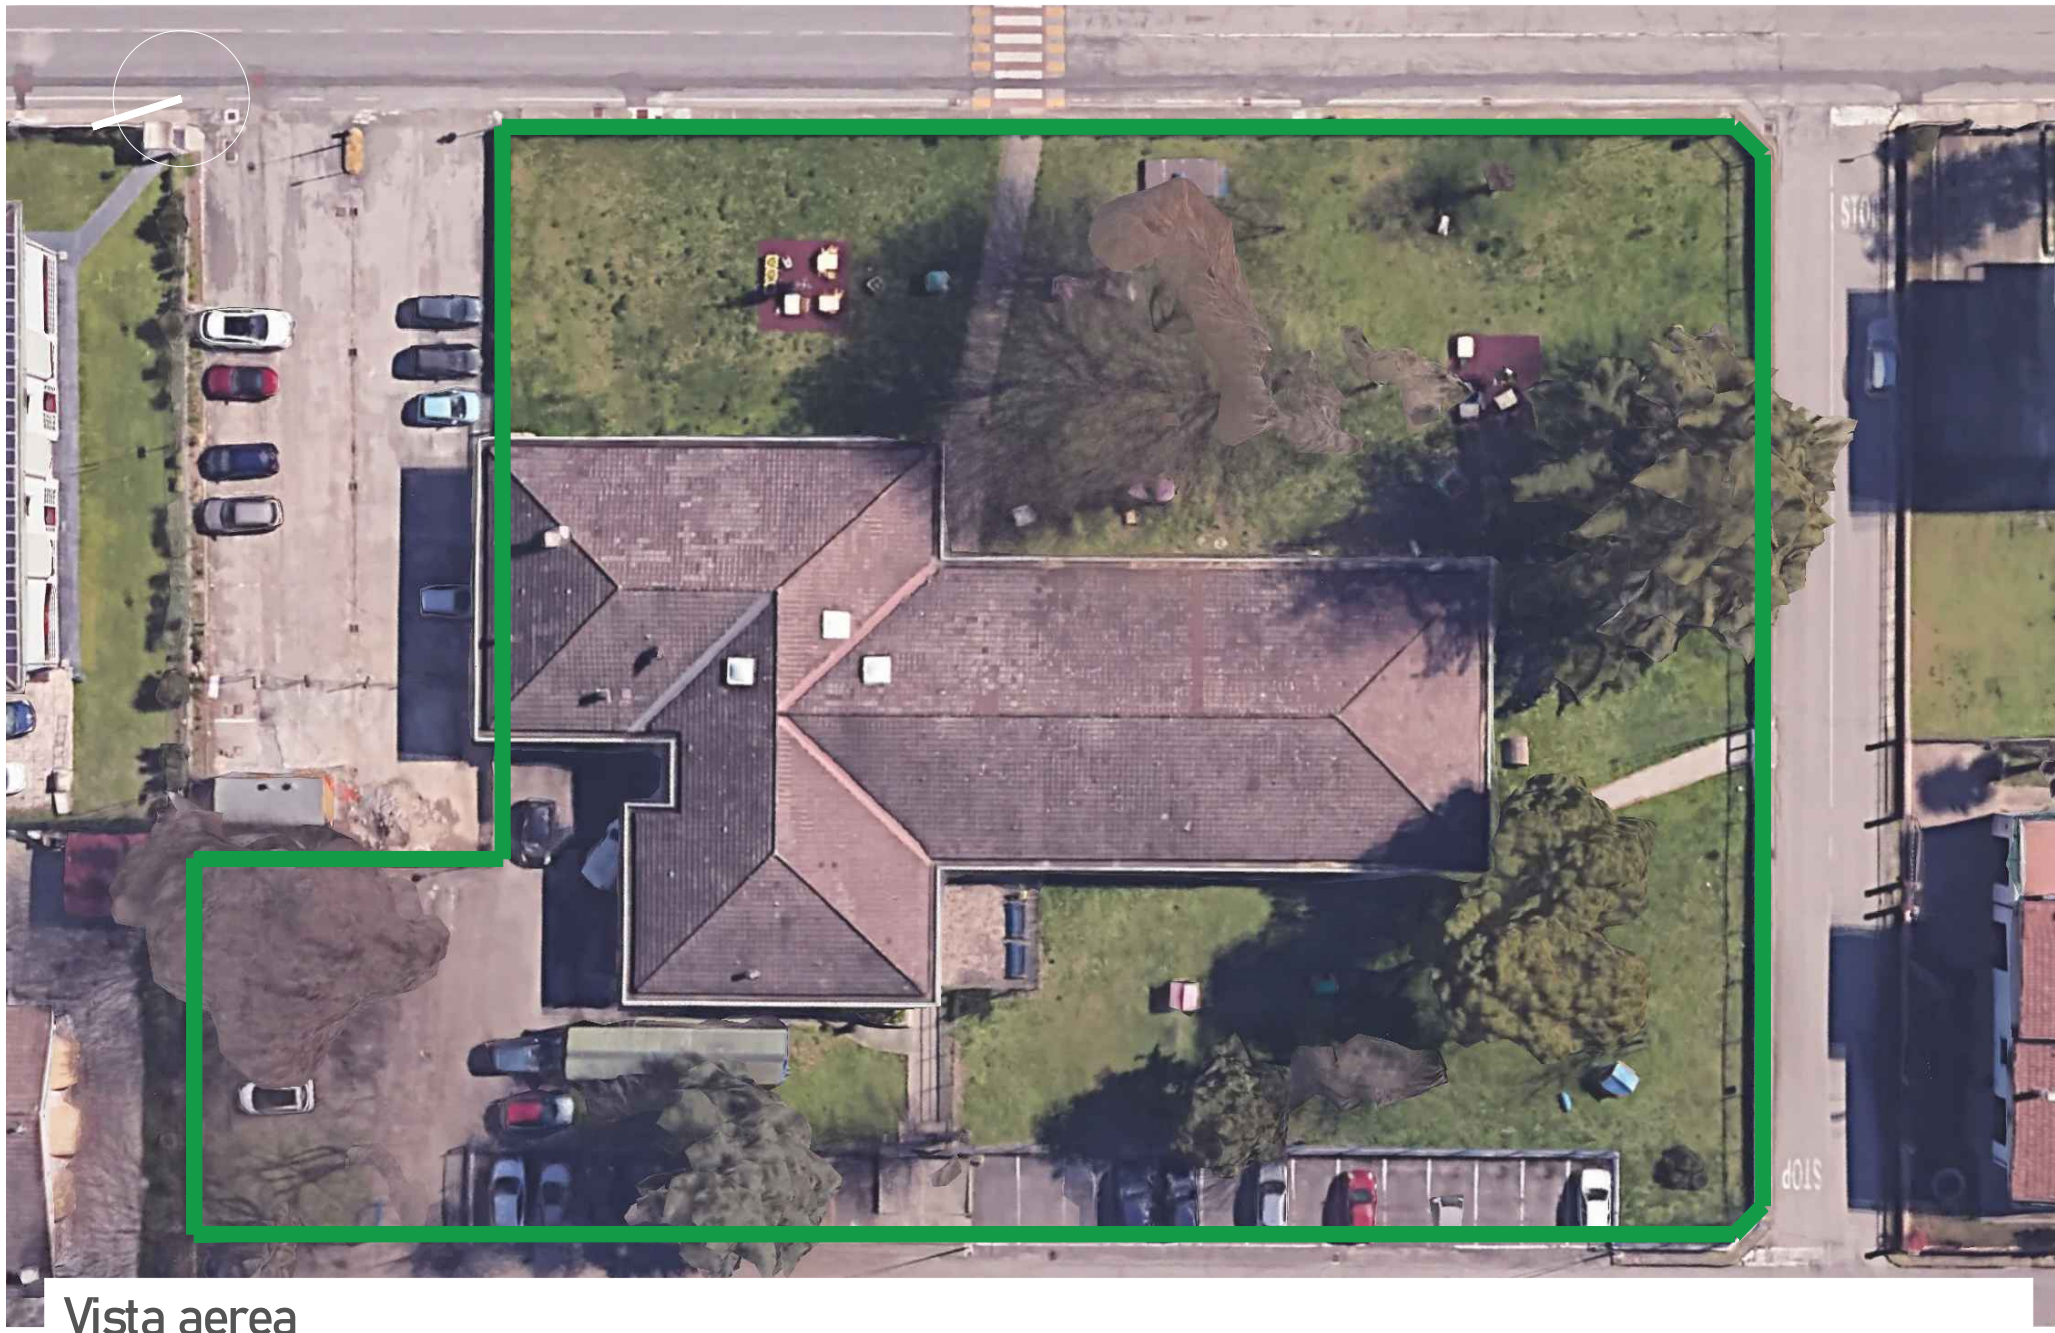

Vista aerea

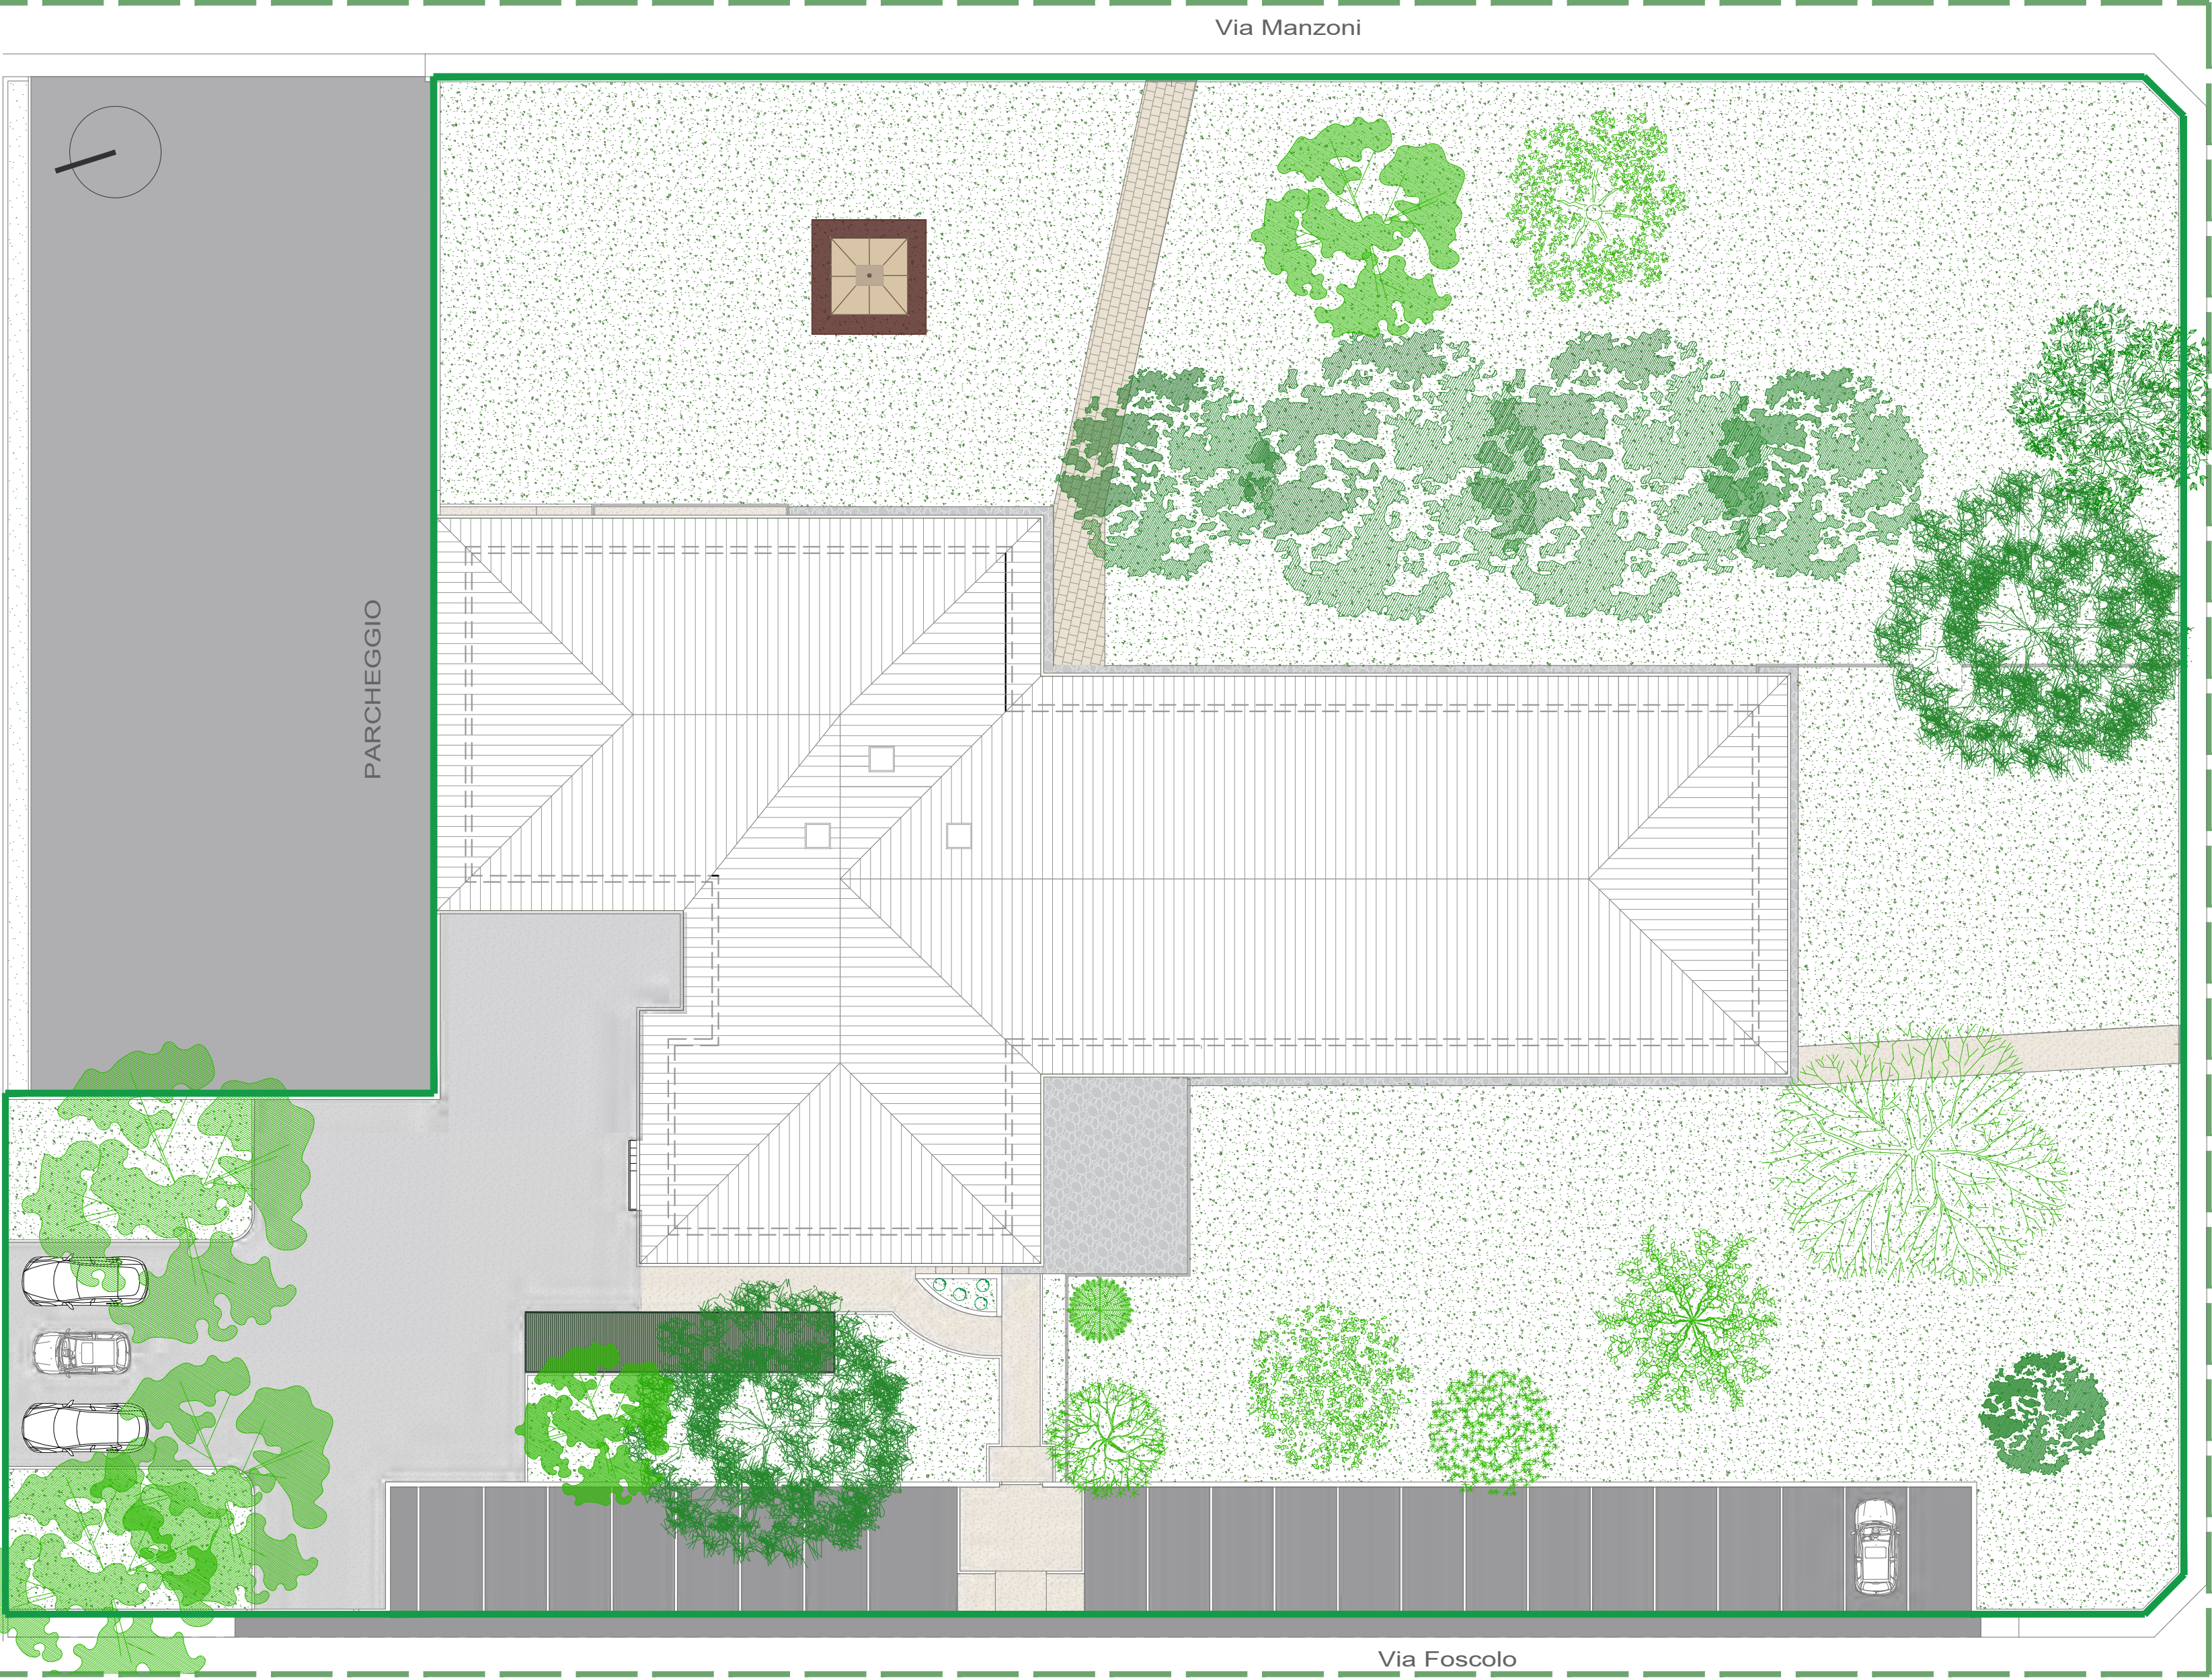


Planimetria generale - pianta copertura - scala 1:200


LEGENDA



Confine ASILO NIDO

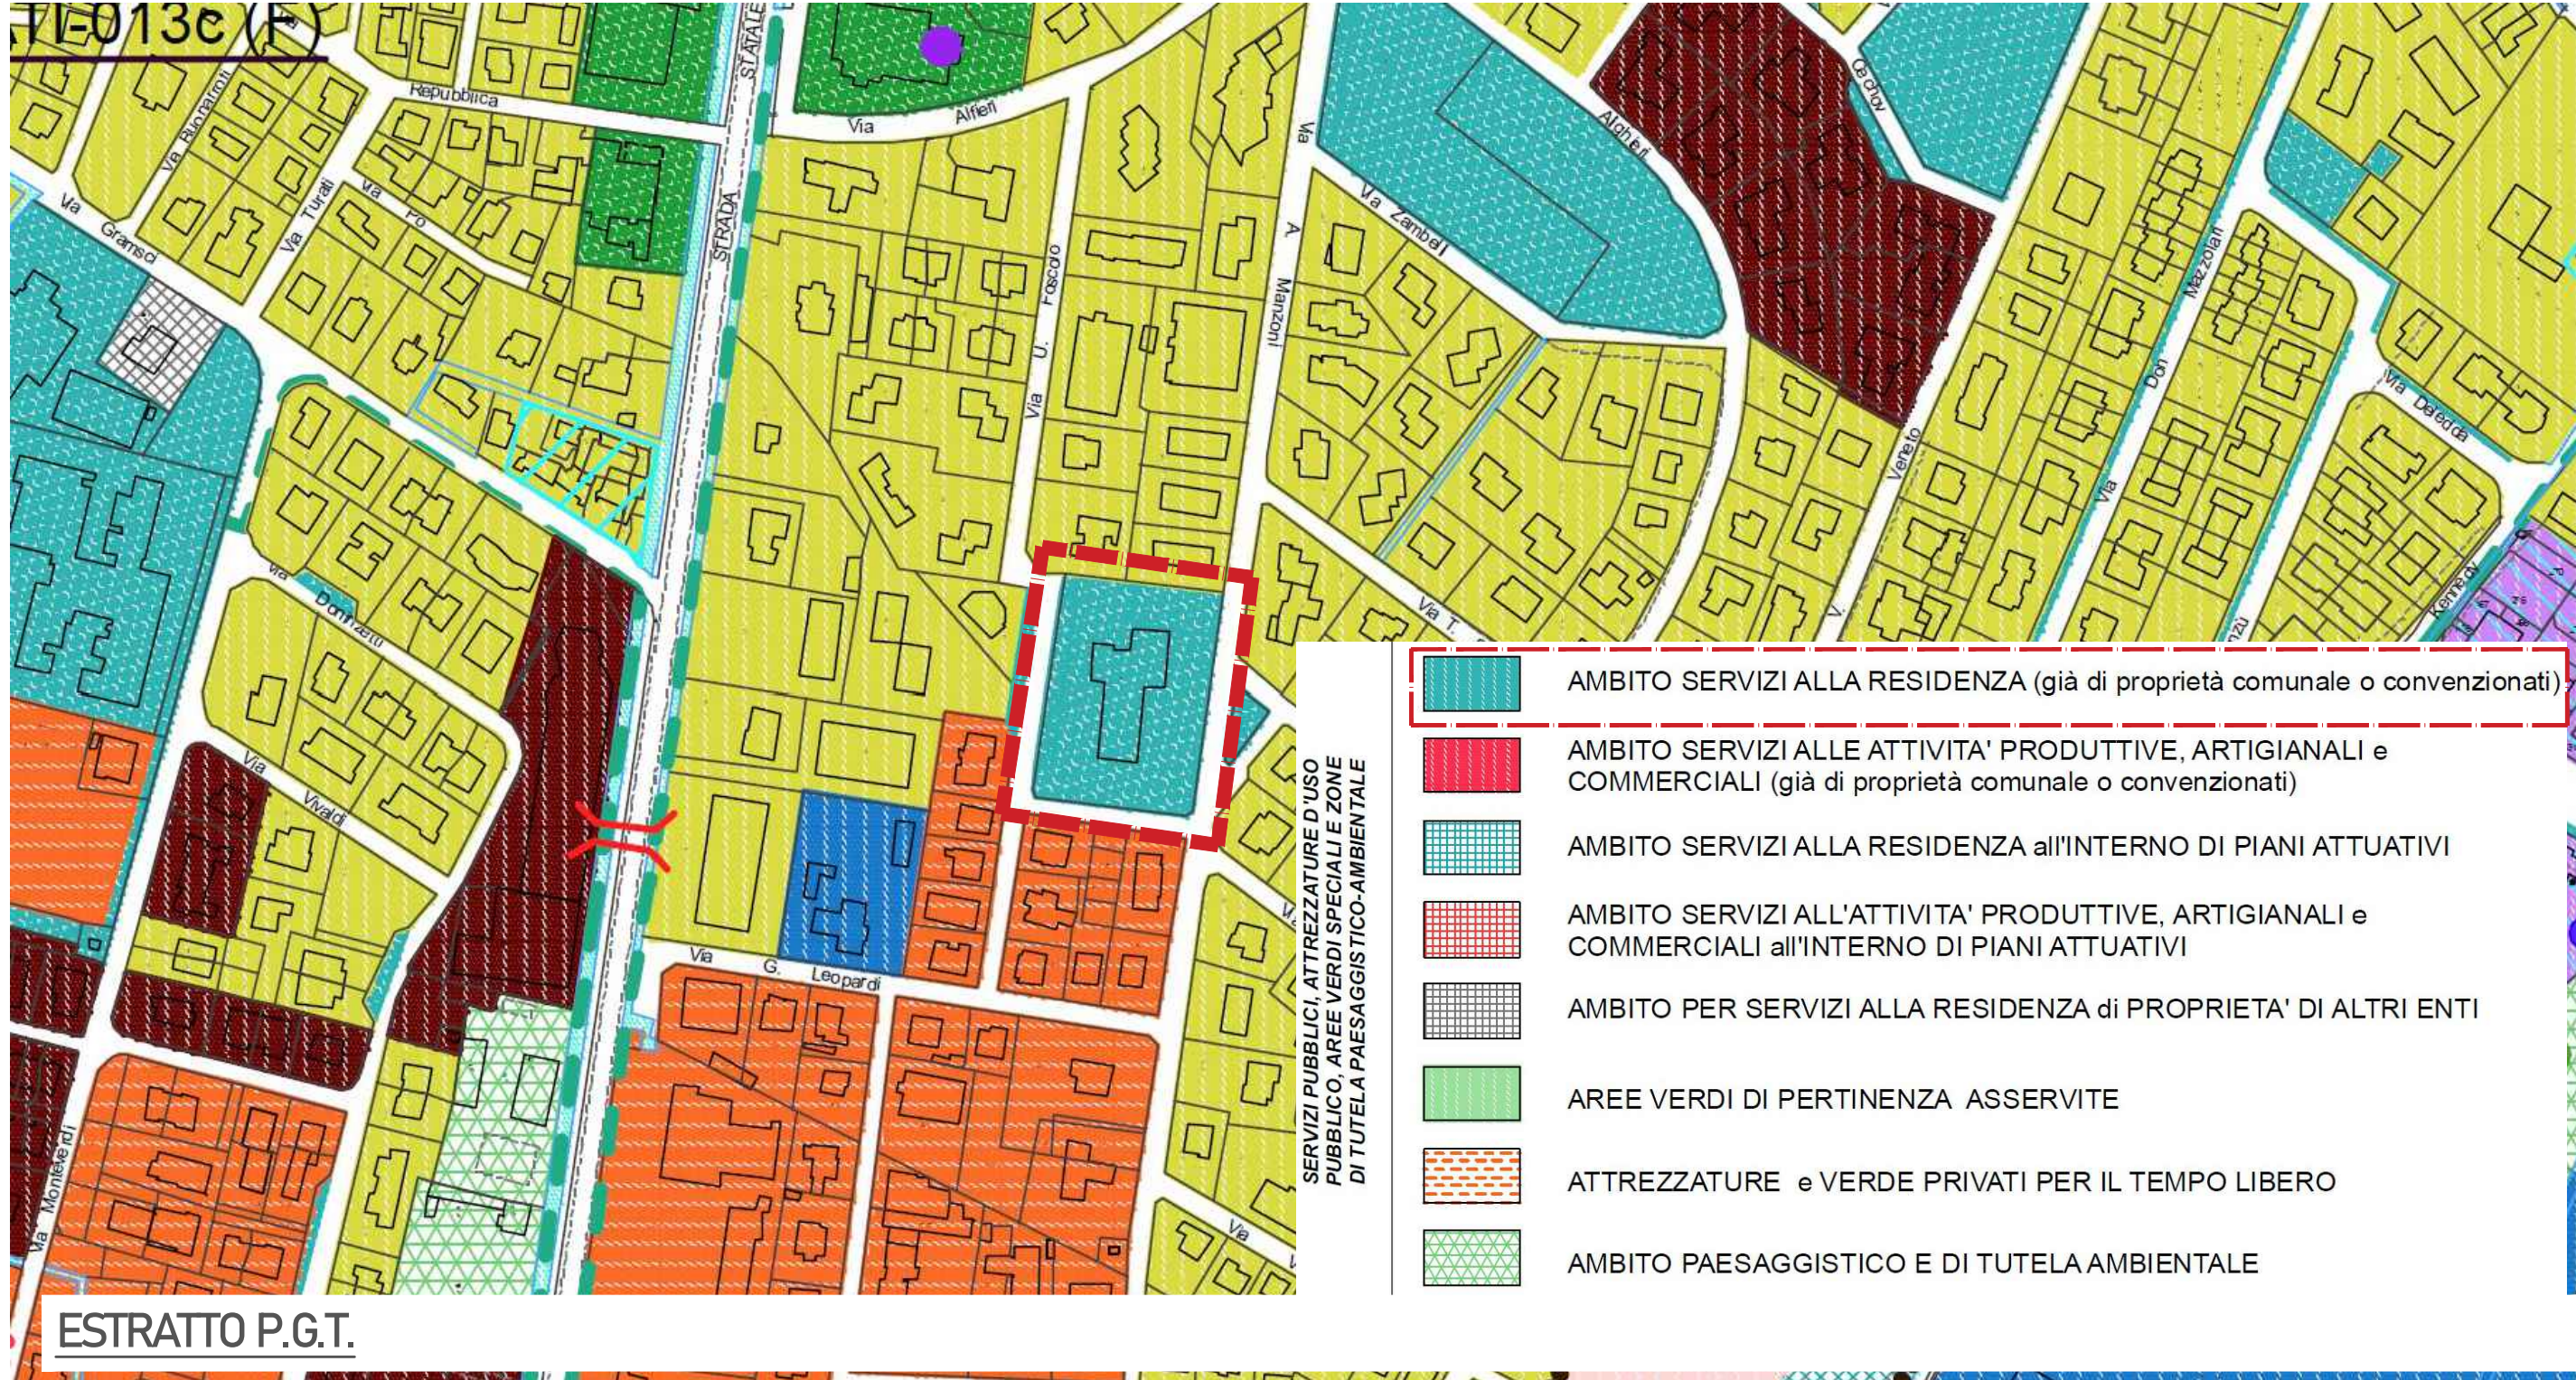

ESTRATTO P.G.T.

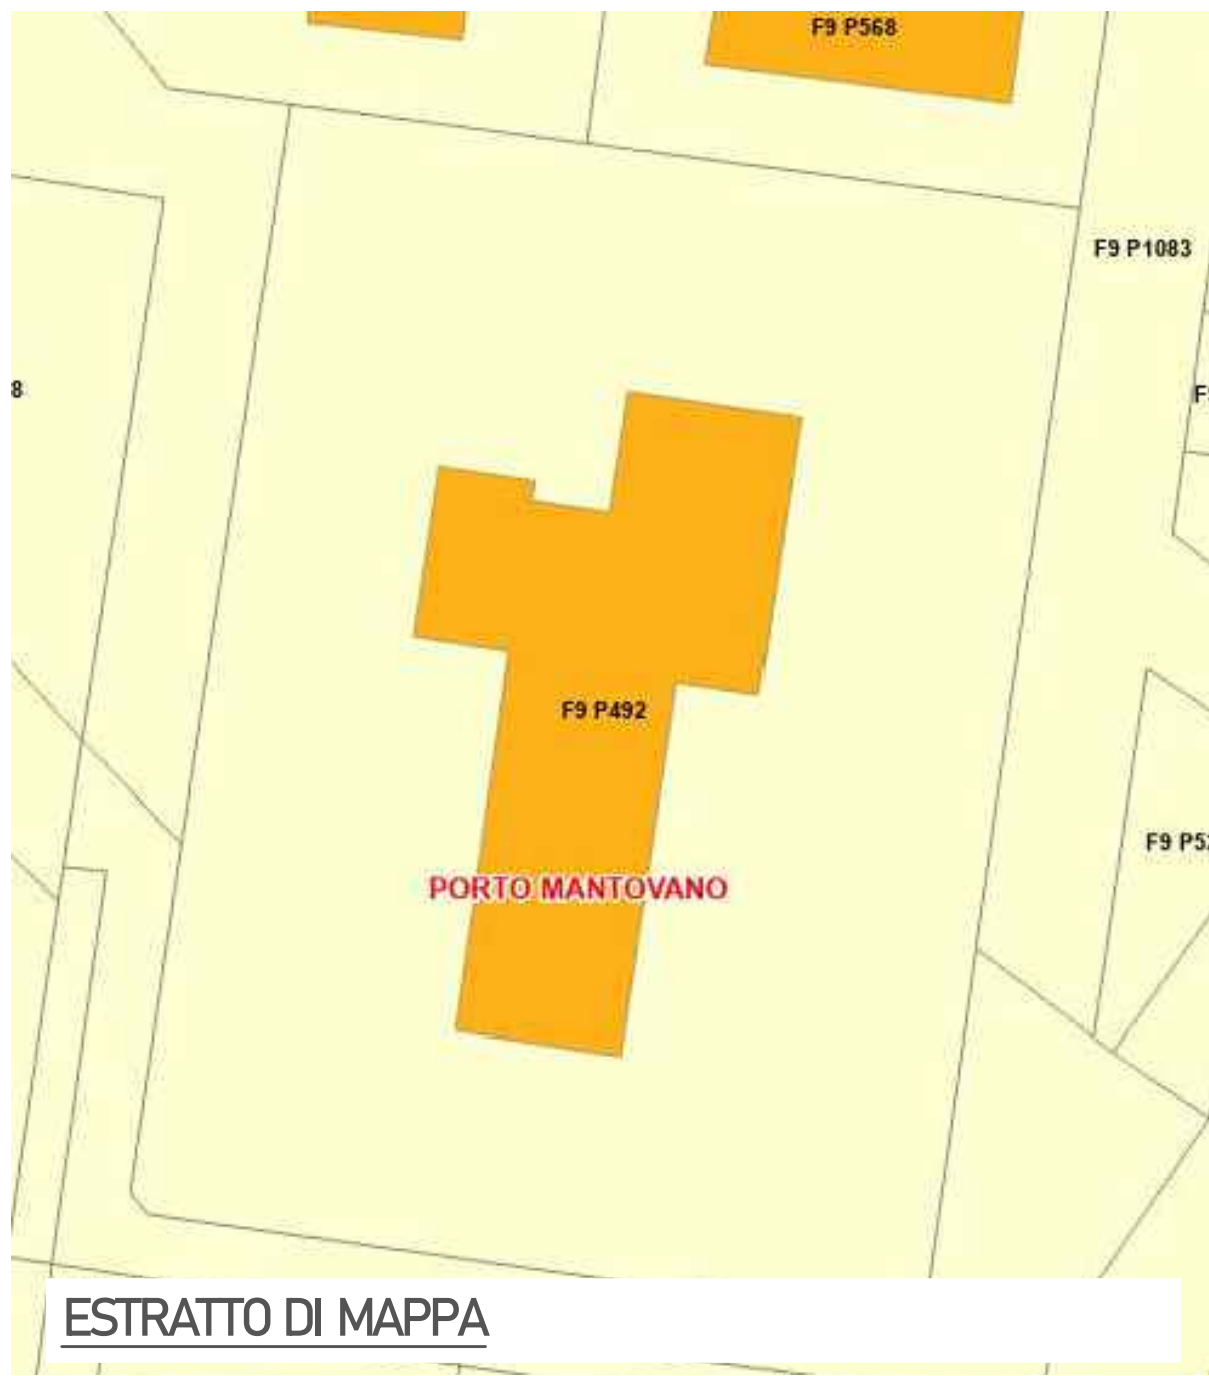

ESTRATTO DI MAPPA

DATI CATASTALI

Foglio 9
Particella 492

