



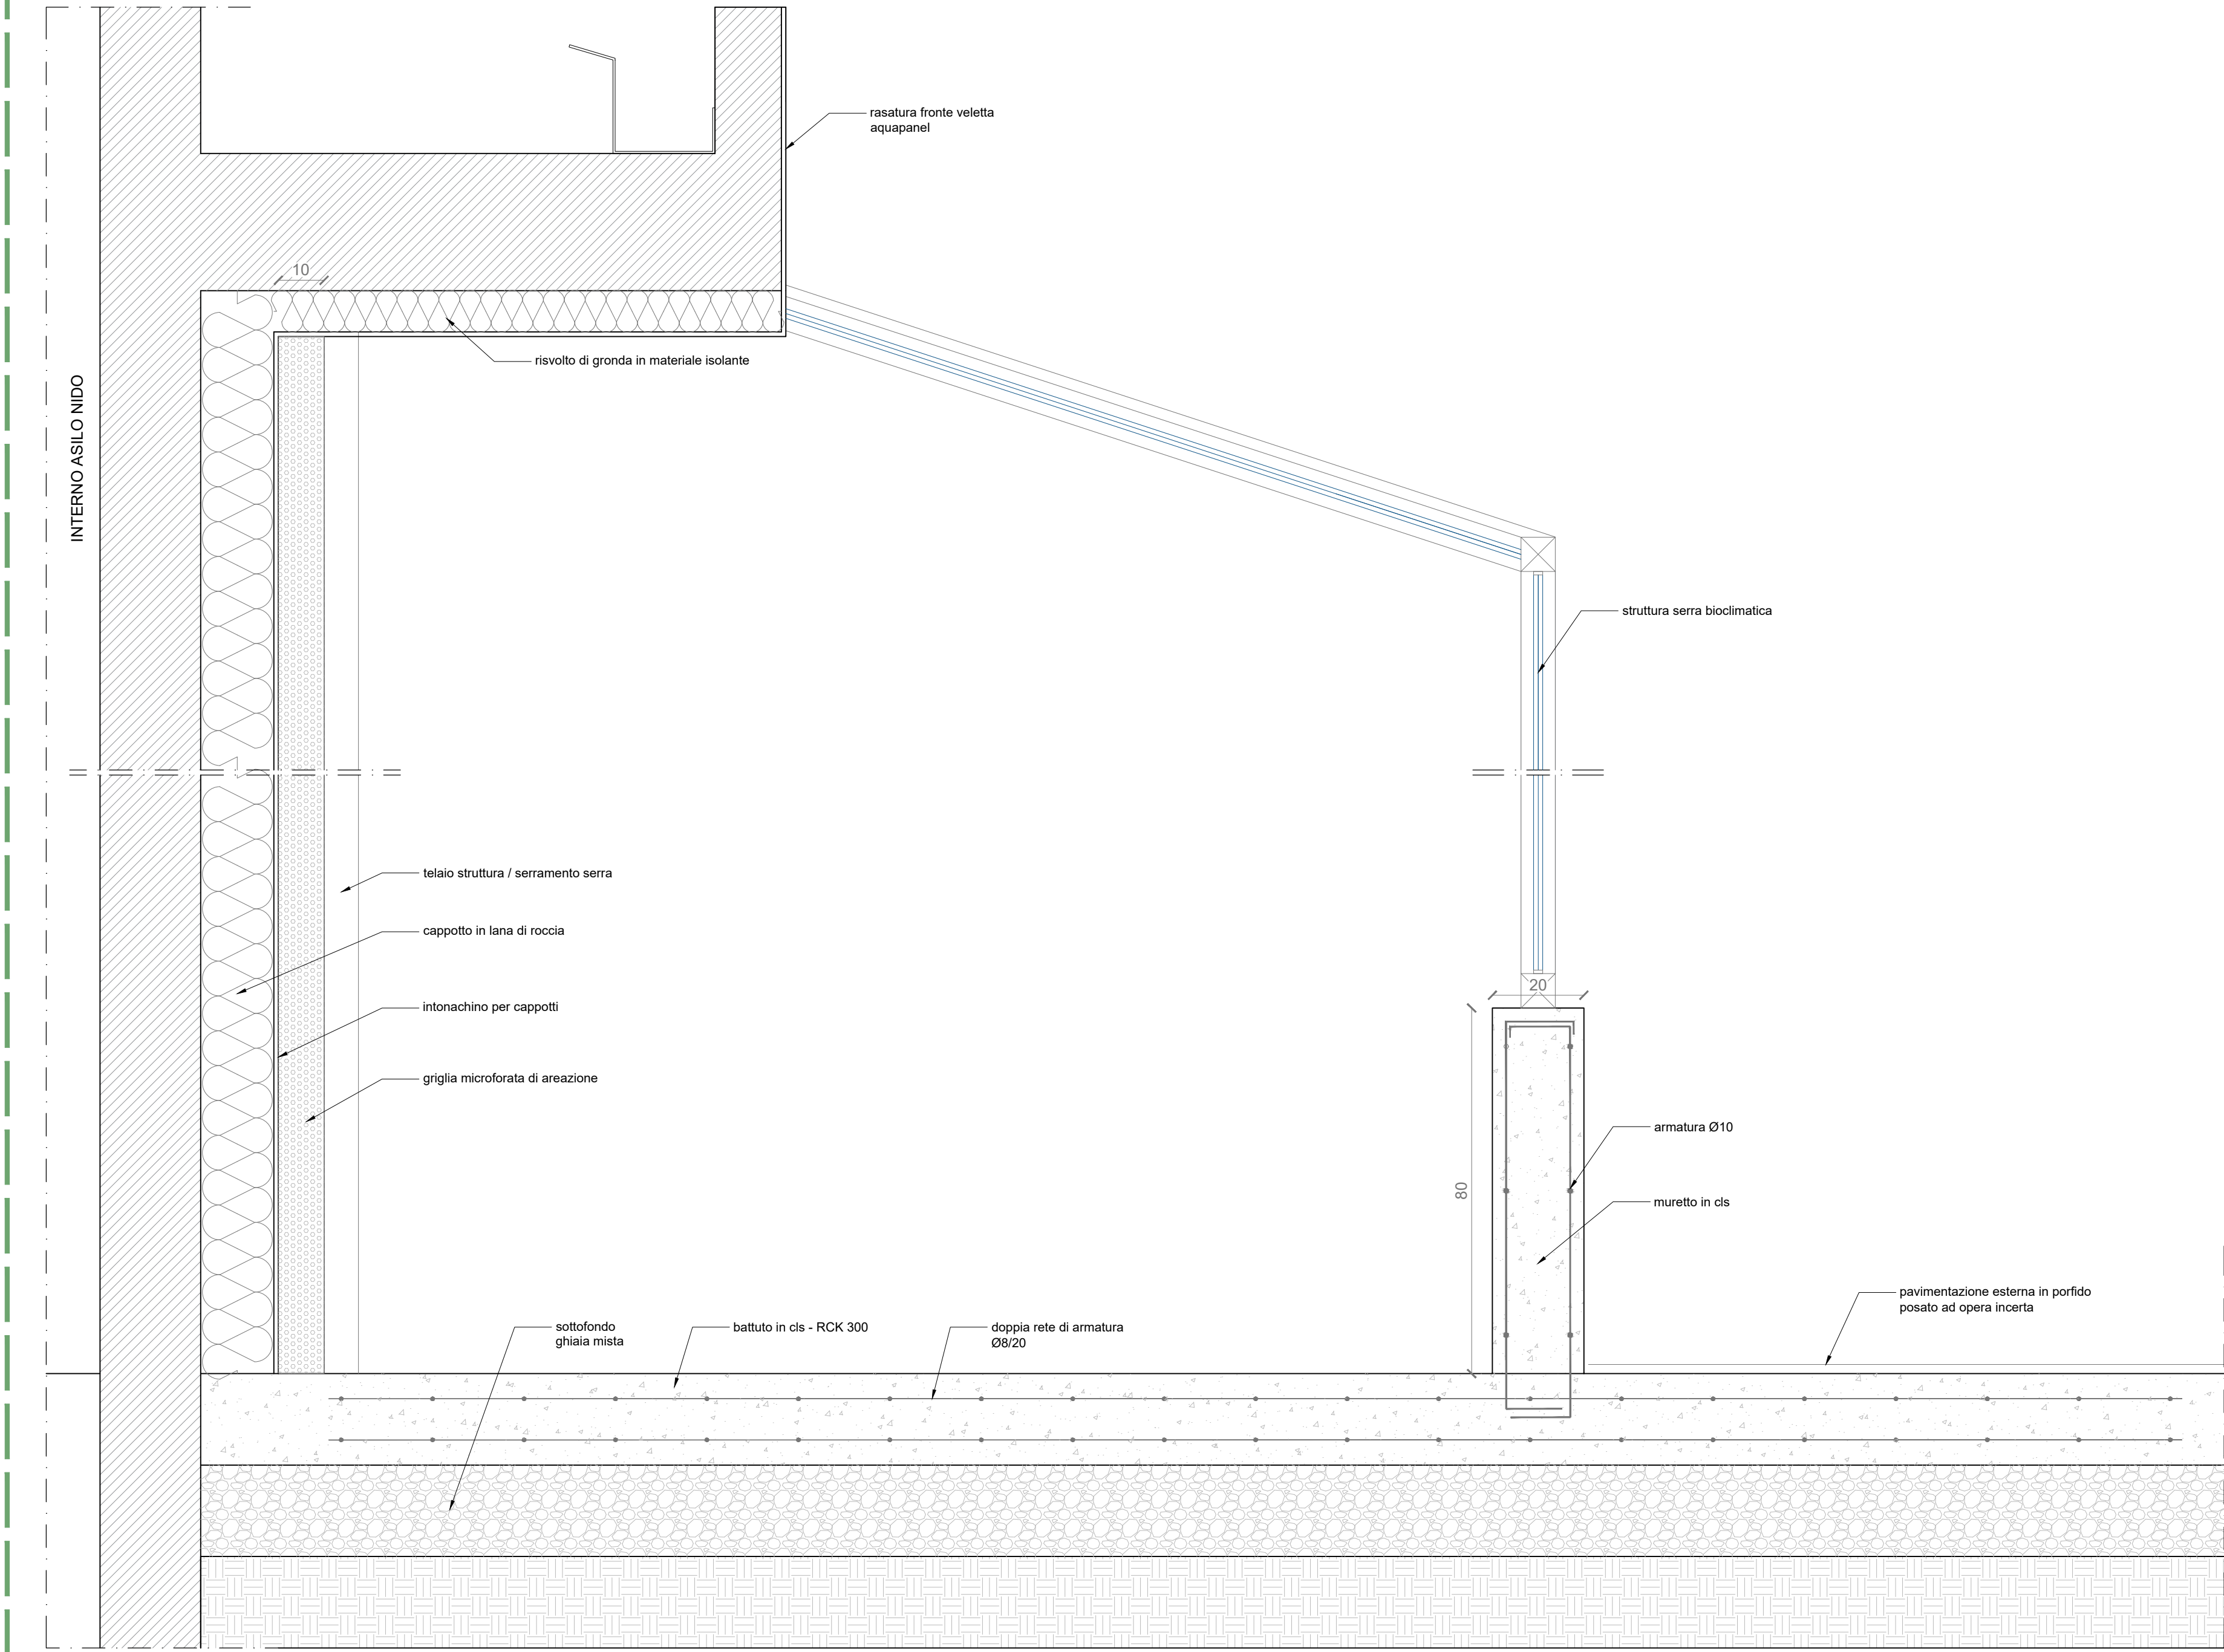

Sezione di dettaglio serra bioclimatica - stato di progetto - scala 1:10

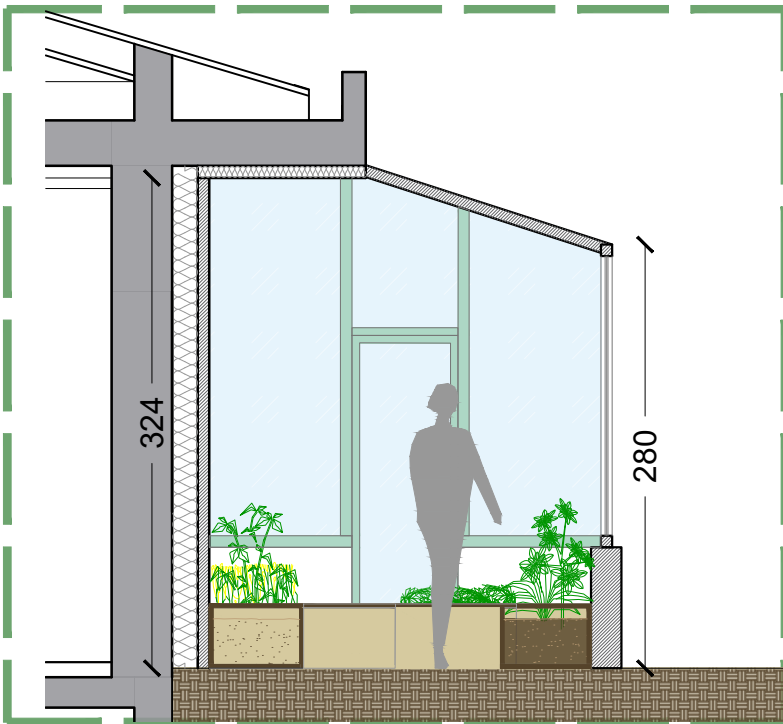


Sezione DD - stato di progetto - scala 1:50



Viste modello 3D - serra bioclimatica



KEY-PLAN

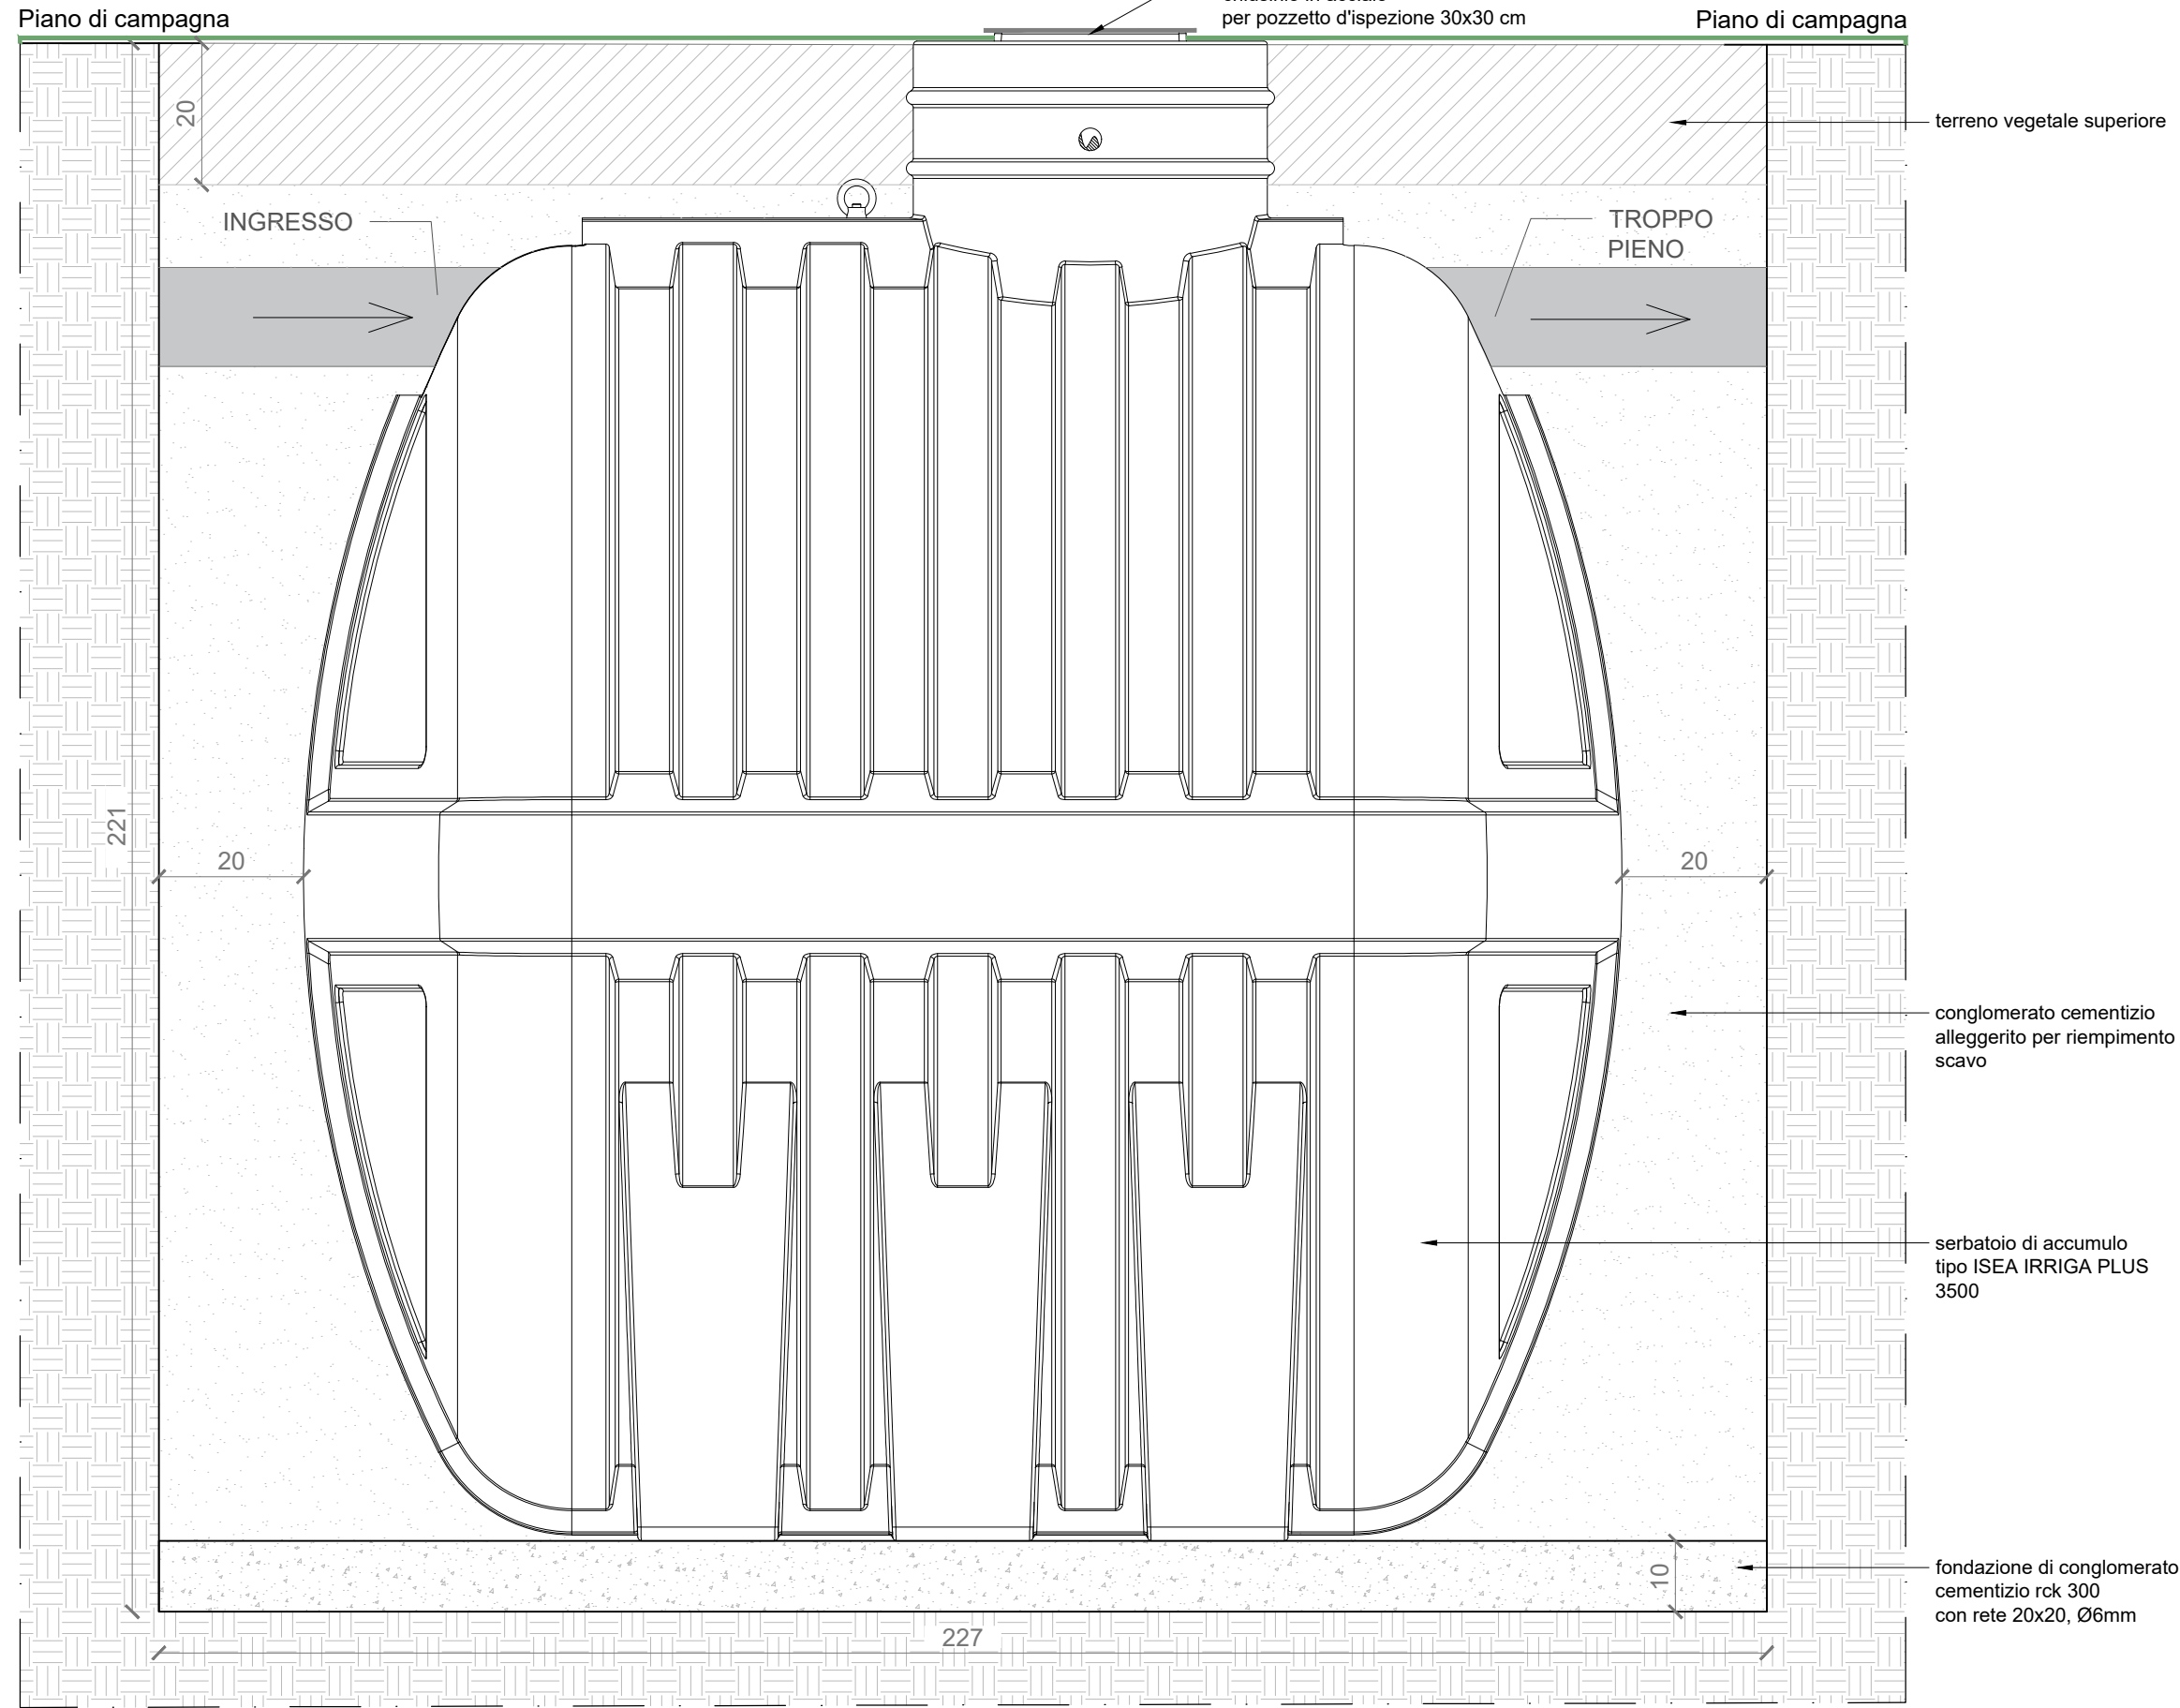

Sezione di dettaglio vasca di laminazione - stato di progetto - scala 1:10



Esempio di posa di sistema di accumulo e riutilizzo acque meteoriche - tipo IRRIGUA PLUS 3500



COMUNE DI PORTO MANTOVANO PROVINCIA DI MANTOVA	
PROGETTO:	PROGETTO ESECUTIVO Intervento di ristrutturazione e riqualificazione per l'efficiamento energetico del fabbricato scolastico con destinazione ad asilo nido sito in via Ugo Foscolo nel comune di Porto Mantovano Bandito di Regione Lombardia 2025 Sostenibilità ed Efficienza Energetica degli Edifici Pubblici CUP: C33C2500020006
COMMITTENTE:	COMUNE DI PORTO MANTOVANO
OGGETTO TAVOLA:	DETTAGLIO SERRA BIOCLIMATICA E VASCA DI ACCUMULO
DATA:	LUGLIO 2026
SCALA GRAFICA:	1:10 - 1:50
TAVOLA	15