
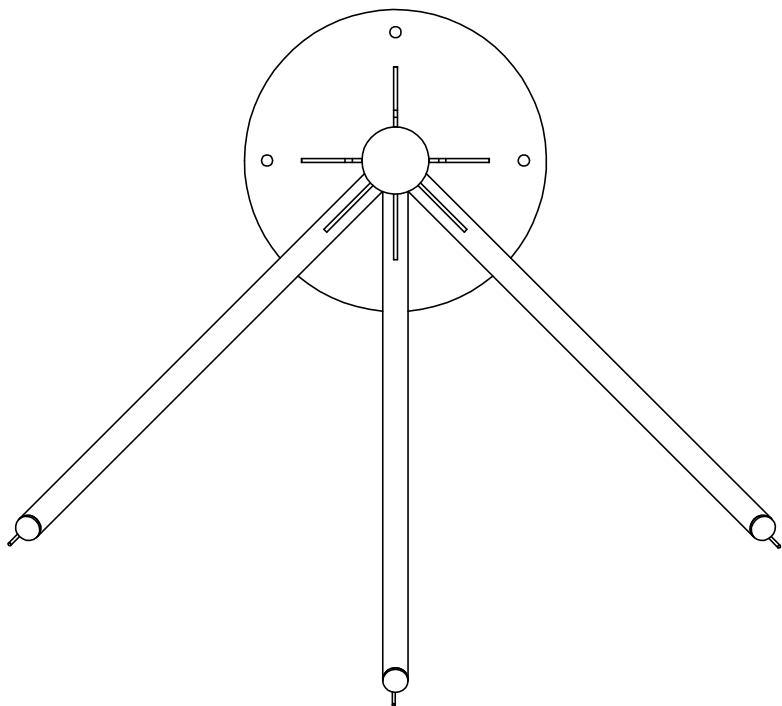
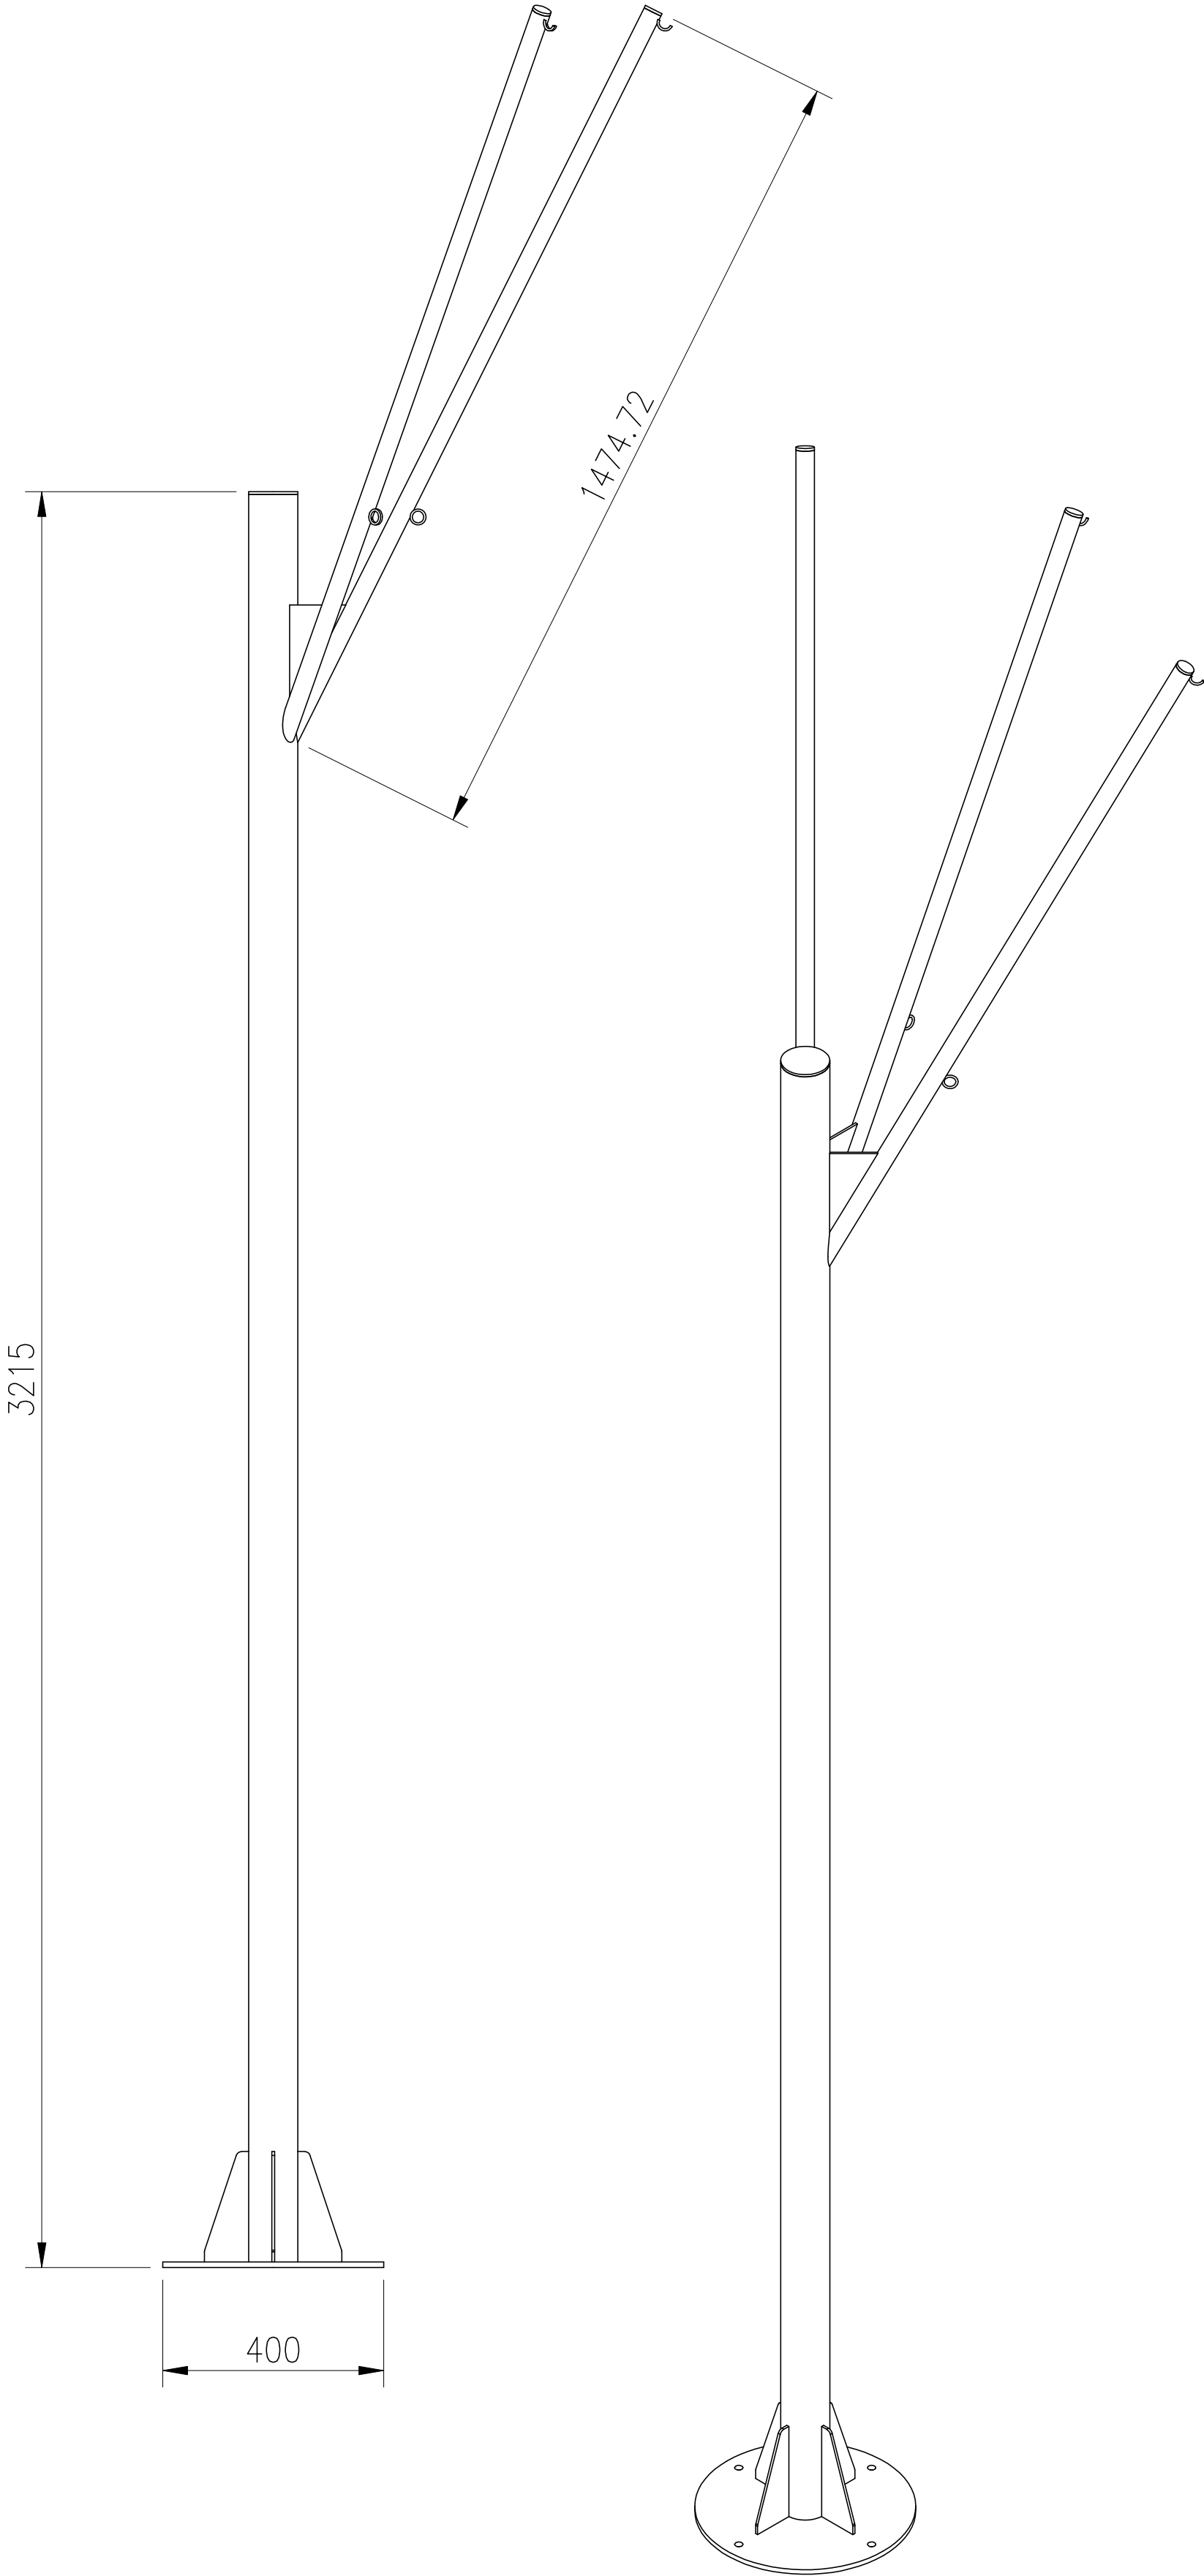


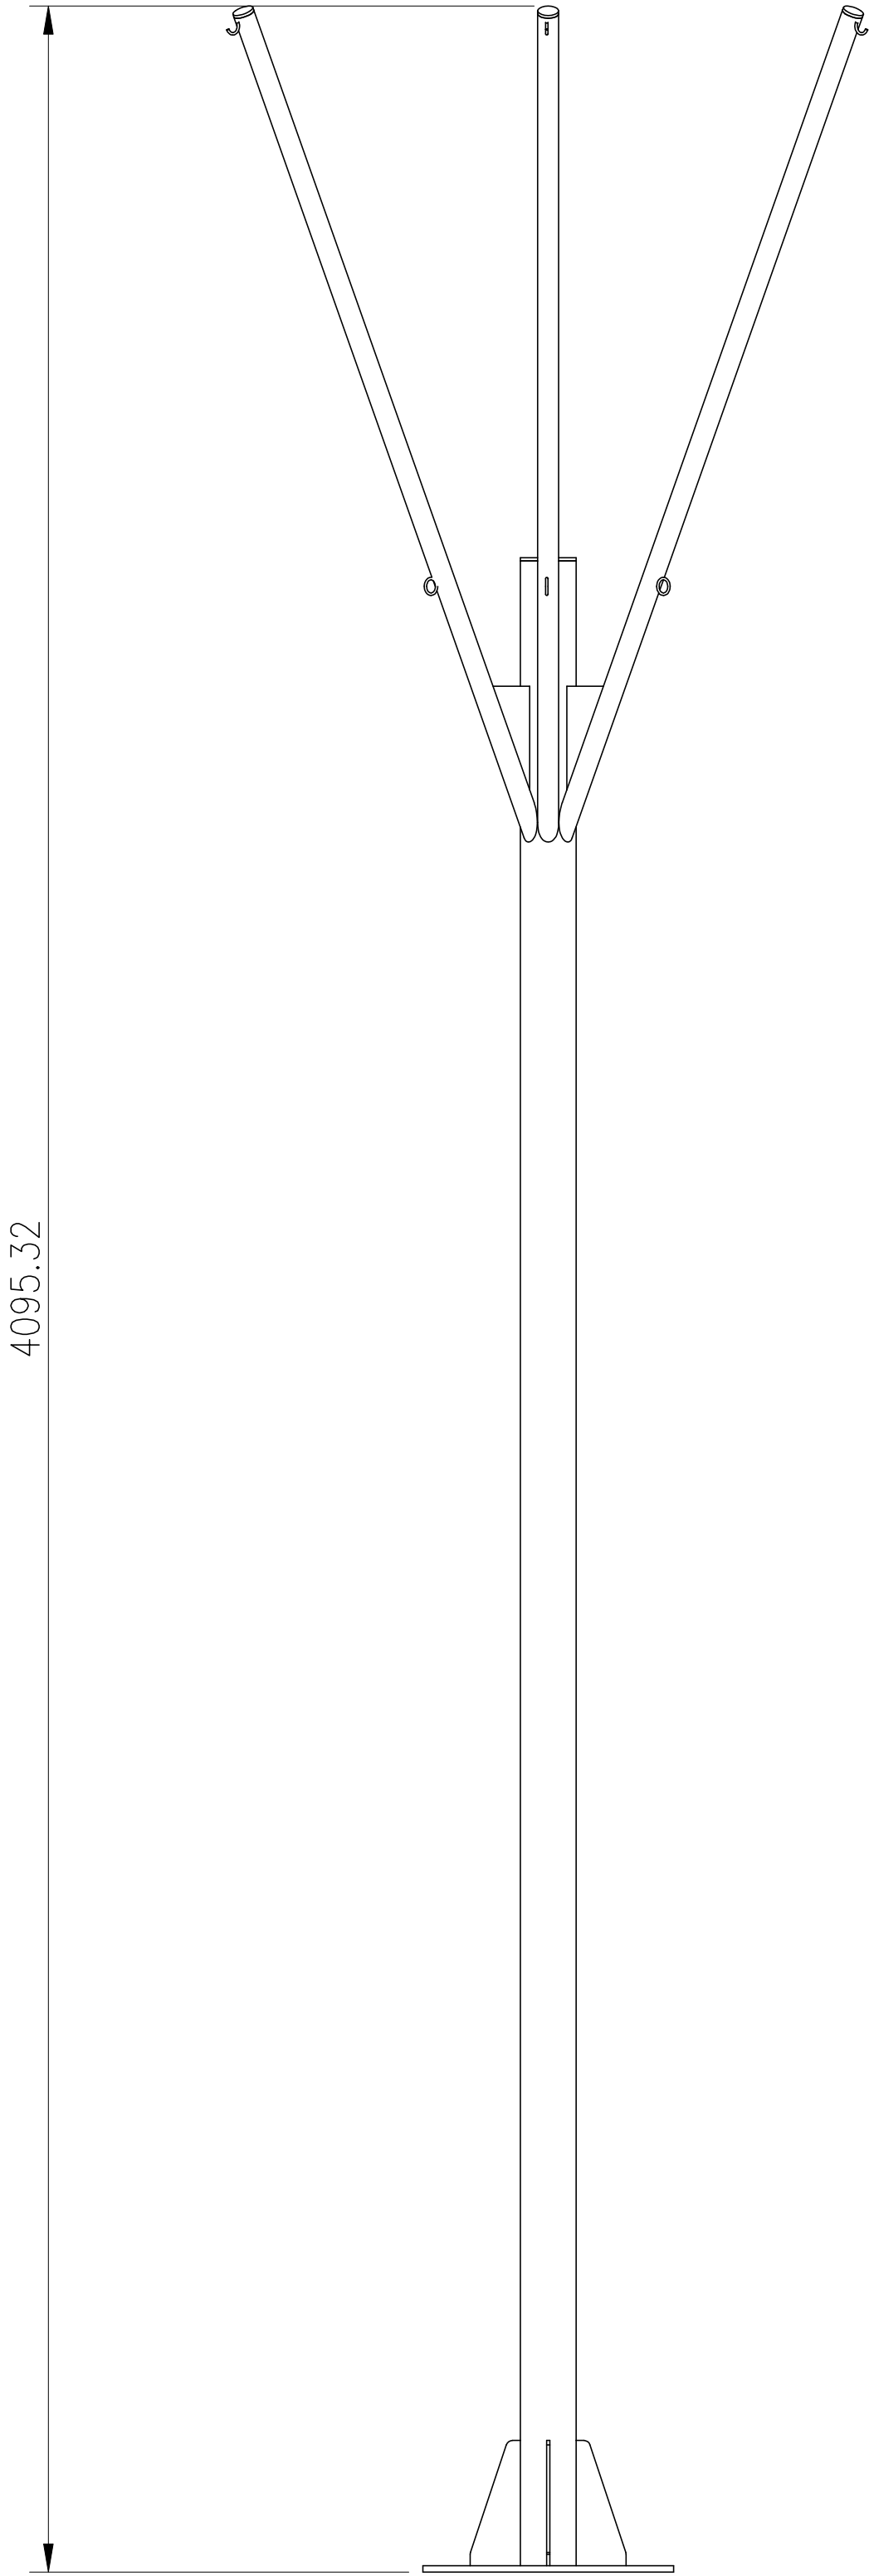

Cliente		COMUNE DI PORTO MANTOVANO	Data:	03/09/26	Scala:	1:10	Dis/ver.	NERI
Descrizione		PIANTANA BANDIERE SCUOLA STRADA DOSSI	Commessa		Peso:			
RaBo® S.r.l. COSTRUZIONI IN FERRO E ACCIAIO INOX		Trattamento:		Materiale:		AISI304		
		RAL 9007 OP.		U.M.		mm	Q.TA'	1
		Via Divisione Acqui, 6 46030 San Giorgio MN Tel. 0376/372175 Fax. 0376/271798 E-mail: info@rabosrl.it		DIS.n.				