



COMUNE DI PORTO MANTOVANO

PROVINCIA DI MANTOVA

## EFFICIENTAMENTO ENERGETICO DELLA SEDE STACCATA DEL MUNICIPIO MEDIANTE LA SOSTITUZIONE DEI SERRAMENTI

### PROGETTO DEFINITIVO ESECUTIVO





## ELABORATI GRAFICI – PLANIMETRIE STATO DI PROGETTO E ABACO DEI SERRAMENTI SCALA 1:20


|                                      |                           |                             |
|--------------------------------------|---------------------------|-----------------------------|
| Responsabile Unico del Procedimento: |                           | I progettisti:              |
| architetto Rosanna Moffa             |                           |                             |
| Elaborato:                           | Data:                     |                             |
| <div>N</div>                         | <div>13 LUGLIO 2020</div> | architetto Giuseppe Menestò |

Sottoscritti digitalmente ai sensi dell'art. 21 D.Lgs n 82/2005 e s.m.i.

Abaco serramenti stato di  
progetto TAV 1 - Finestre

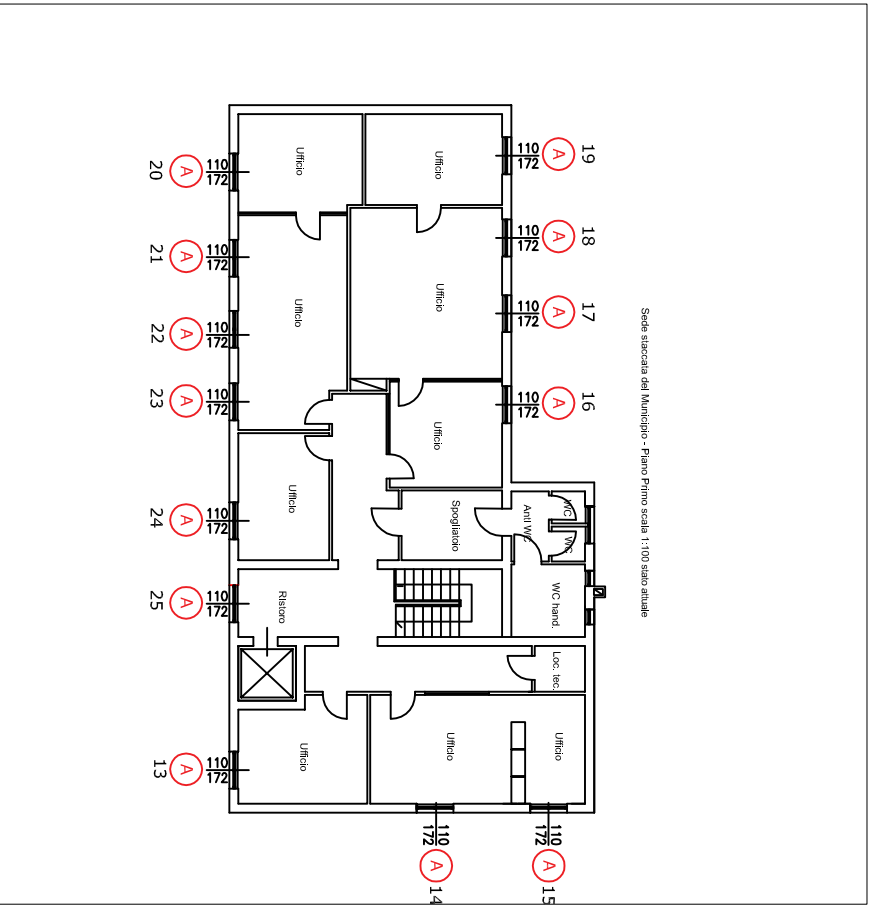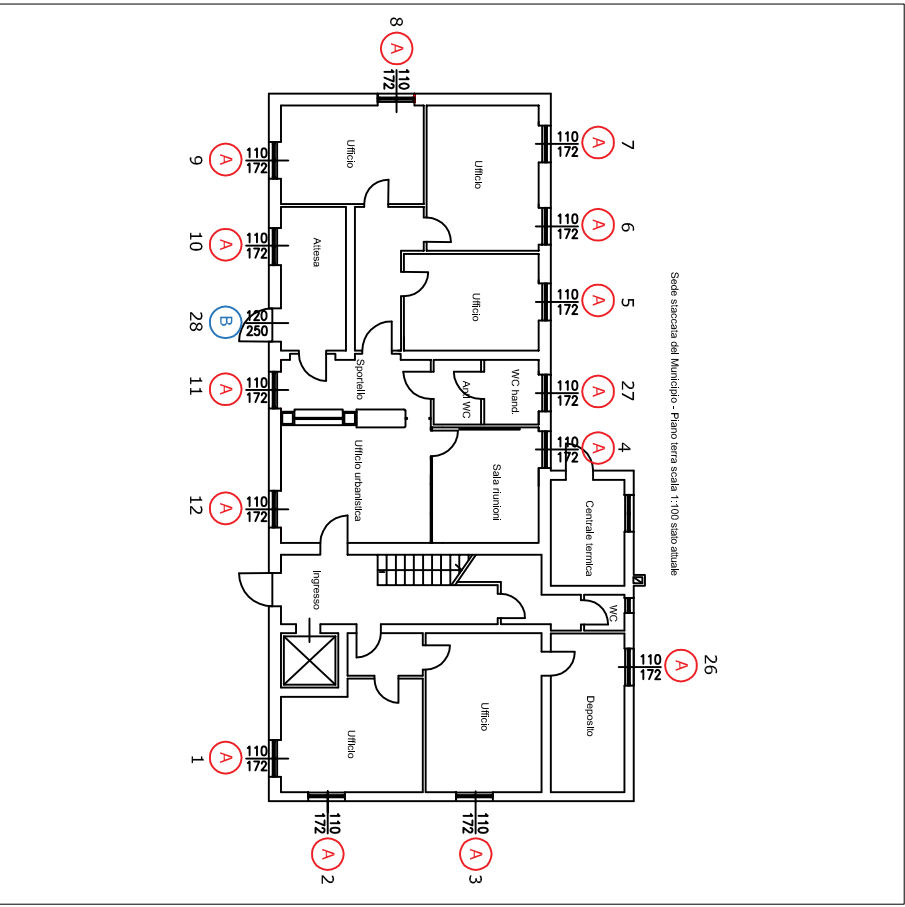



Prospetto scala 1:20

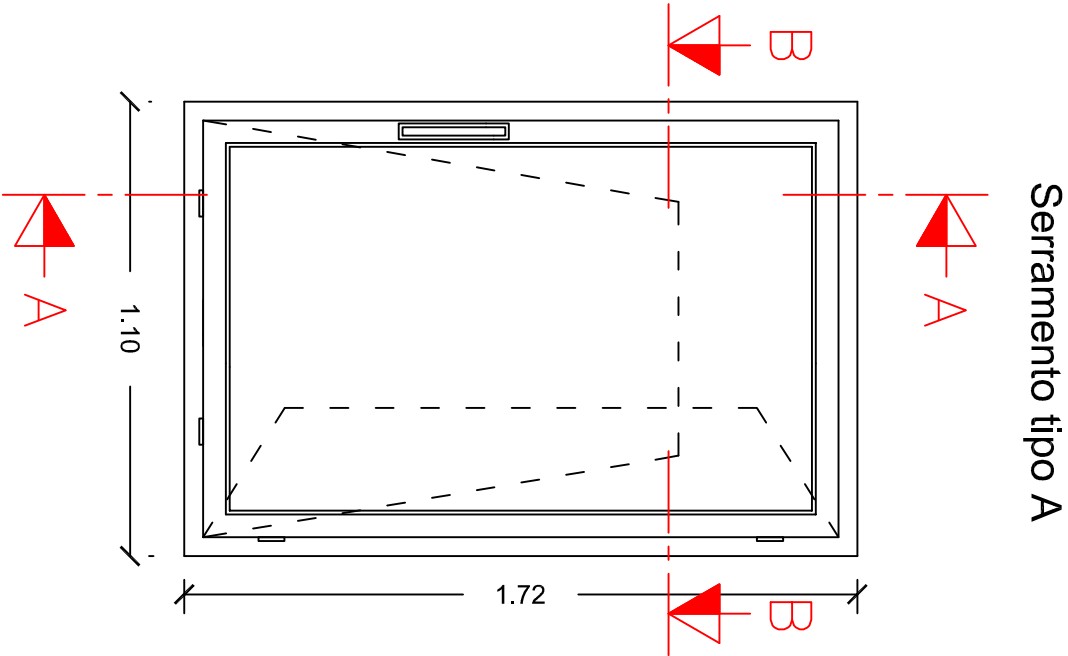


N.B.: Le misure sono da verificare a cura dell'esecutore prima della messa in produzione dei serramenti  
Il verso di apertura dei serramenti andrà deciso con la D.L., prima della messa in produzione dei serramenti

# Abaco serramenti stato di progetto TAV 2 - Porta



N.B.: Le misure sono da verificare a cura dell'esecutore prima della messa in produzione dei serramenti  
Il verso di apertura dei serramenti andrà deciso con la D.L. prima della messa in produzione dei serramenti

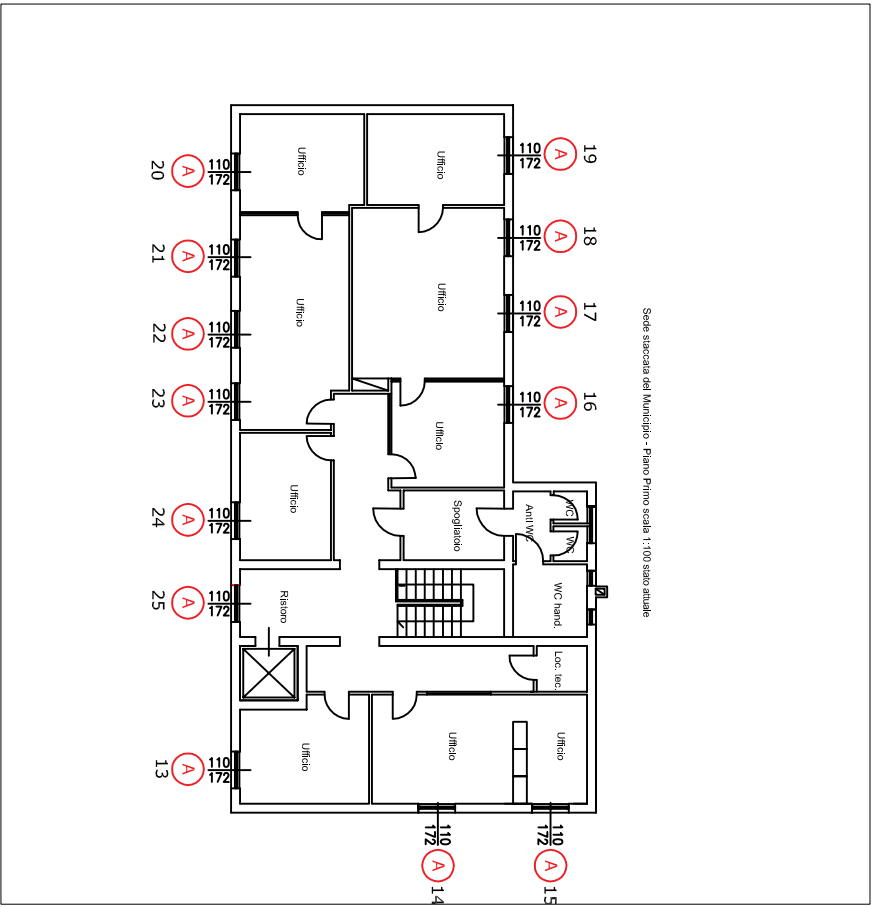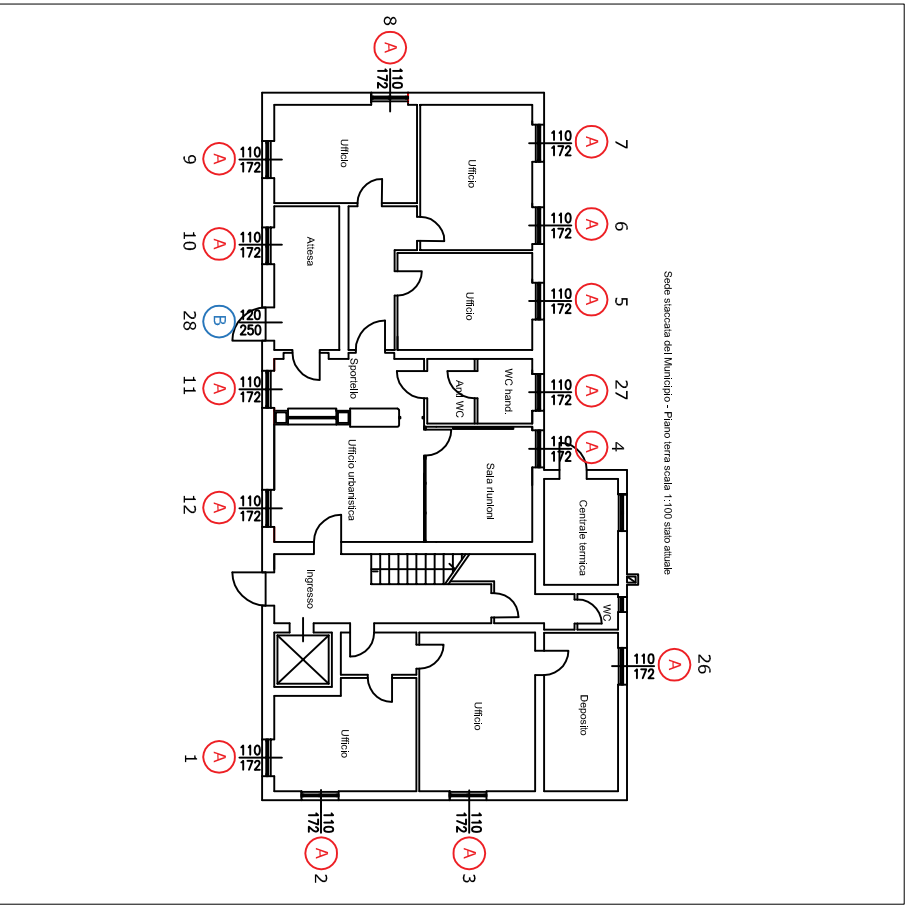

Porta (tipo B)

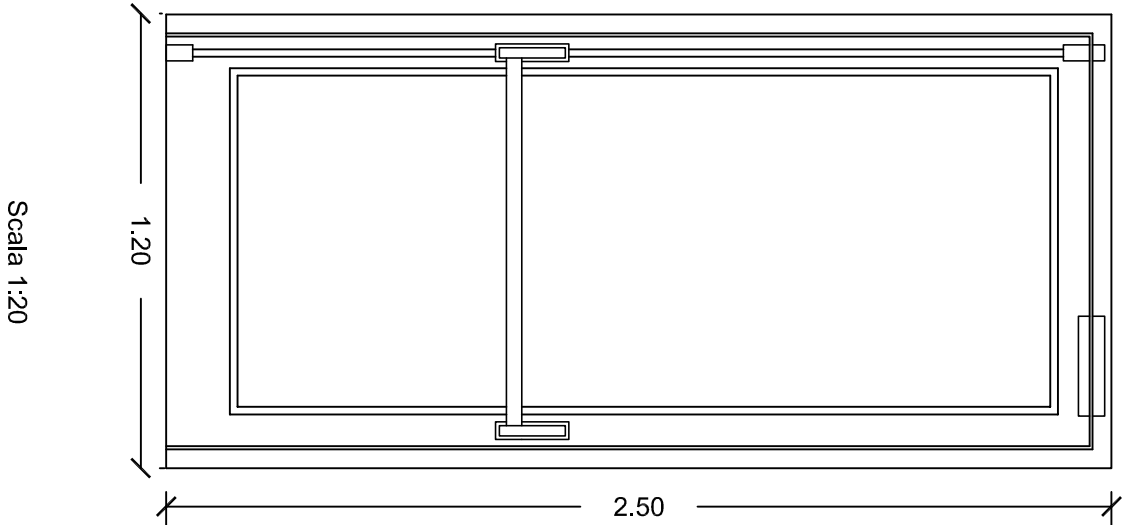


Abaco serramenti stato di  
progetto TAV 3 - Particolari

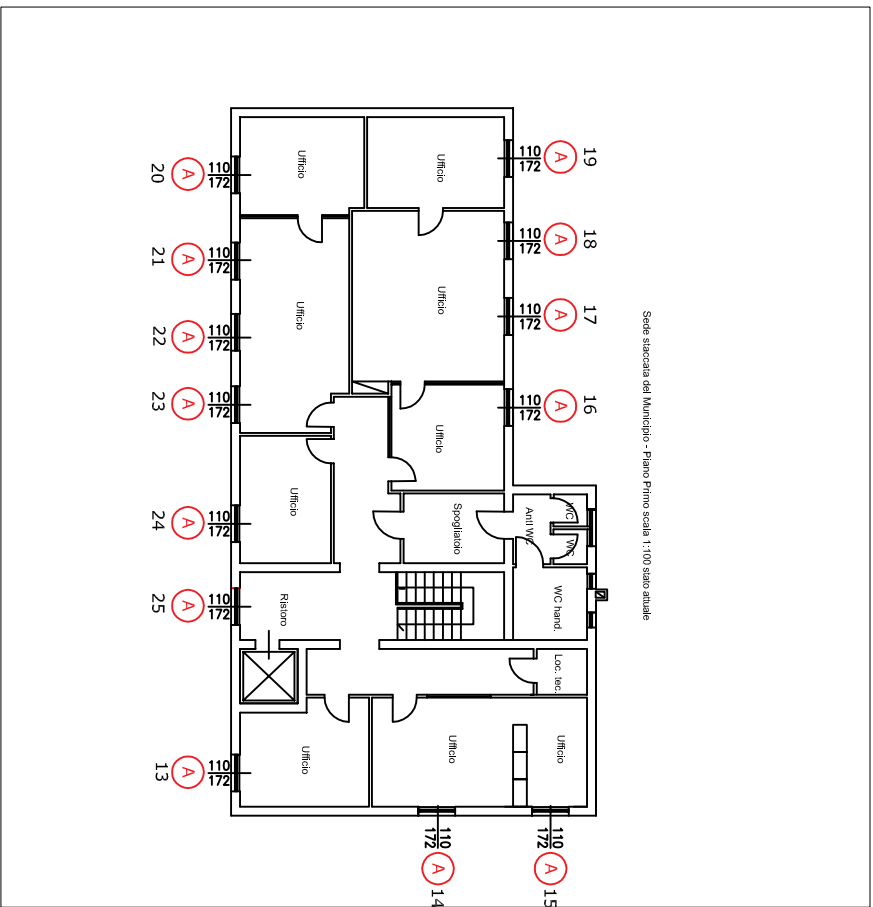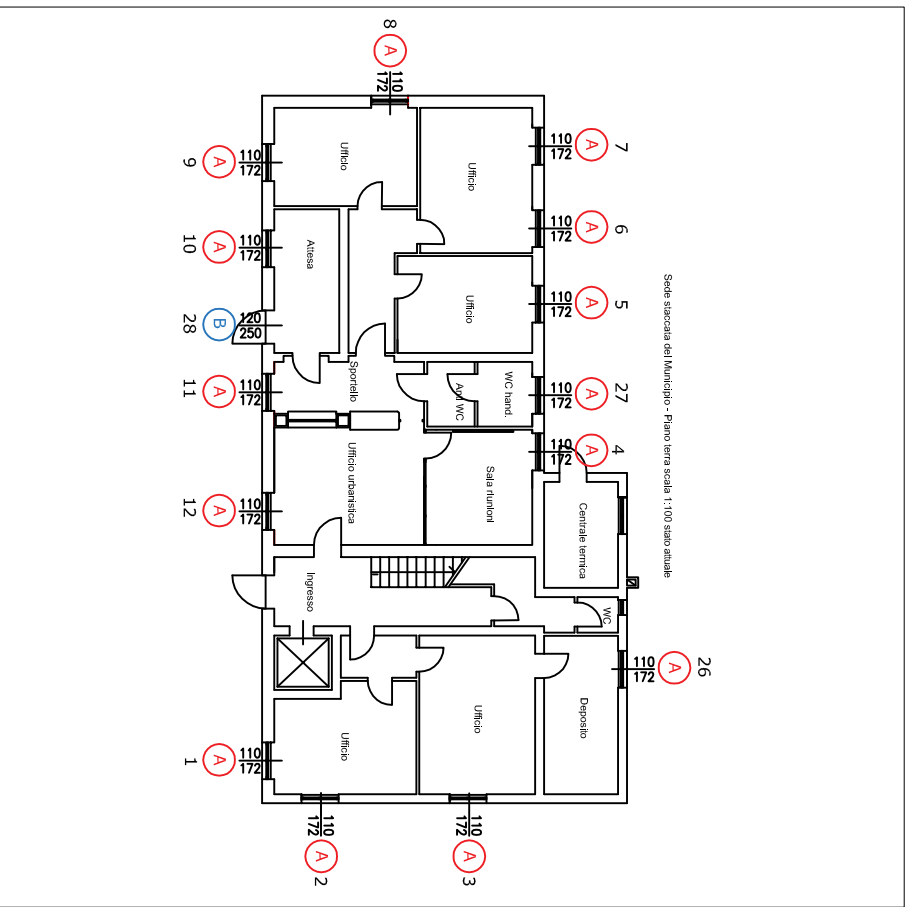


N.B.: Le misure sono da verificare a cura dell'esecutore prima della messa in produzione dei serramenti  
Il verso di apertura dei serramenti andrà deciso con la D.L. prima della messa in produzione dei serramenti

Sez. orizzontale BB

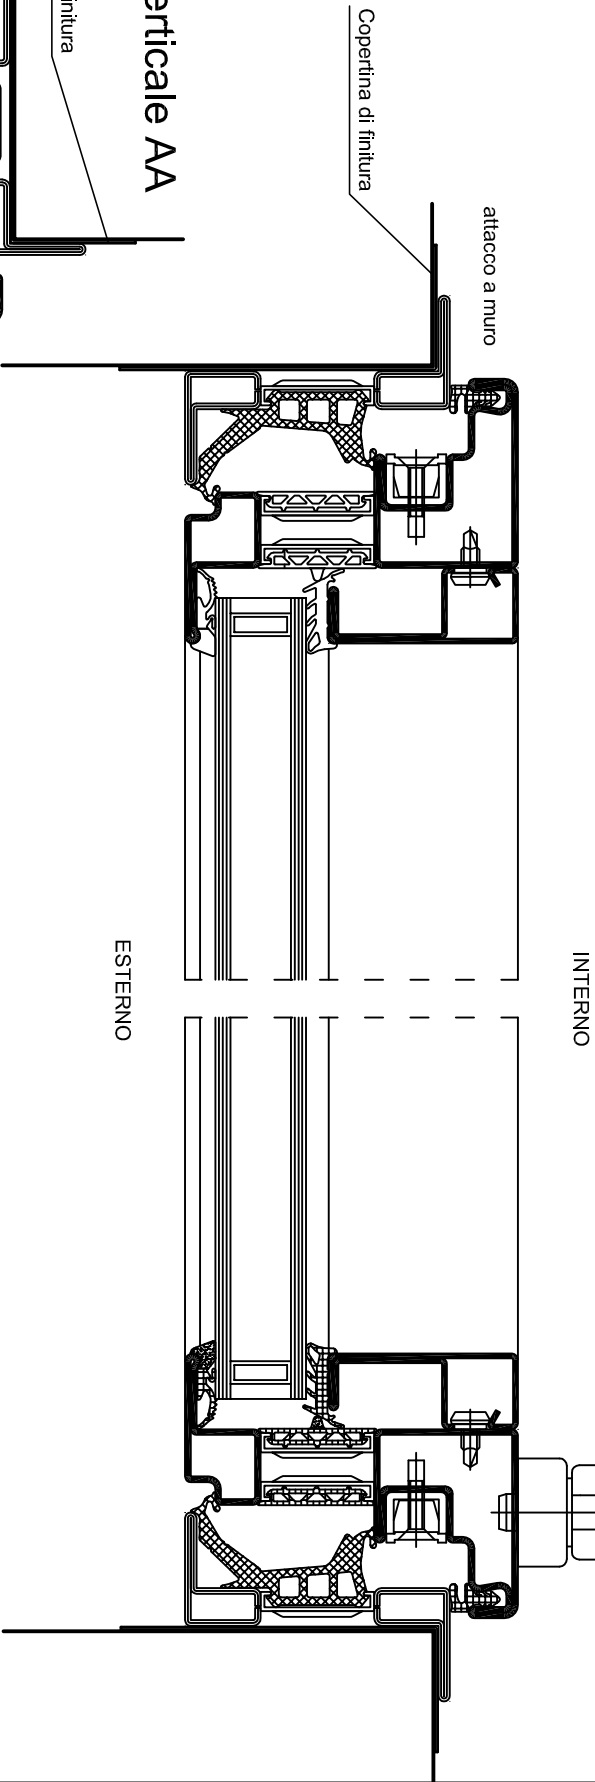


Sez. verticale AA

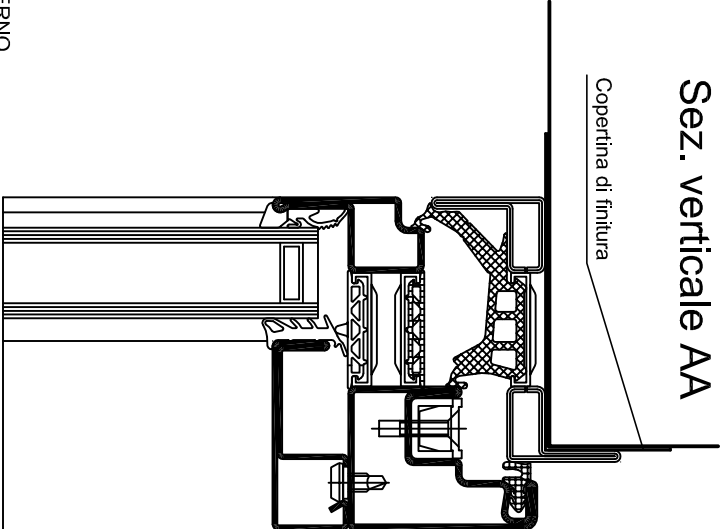


ESTERNO

INTERNO

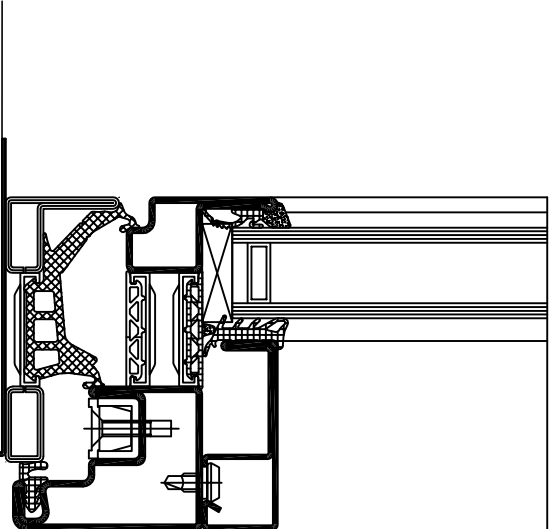

Serramento tipo A

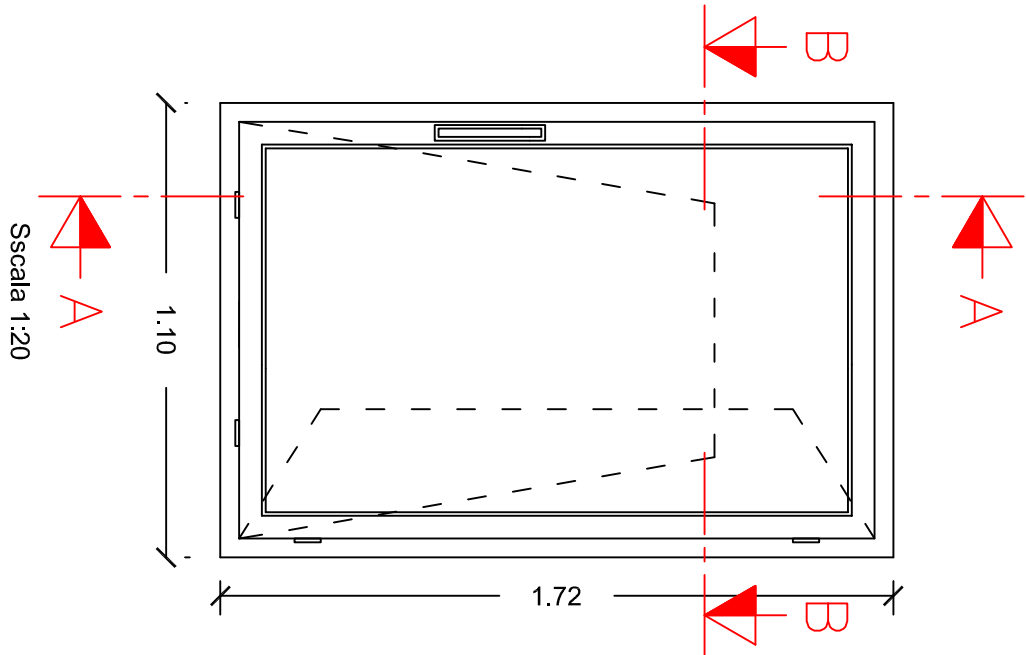

Particolari scala 1:2