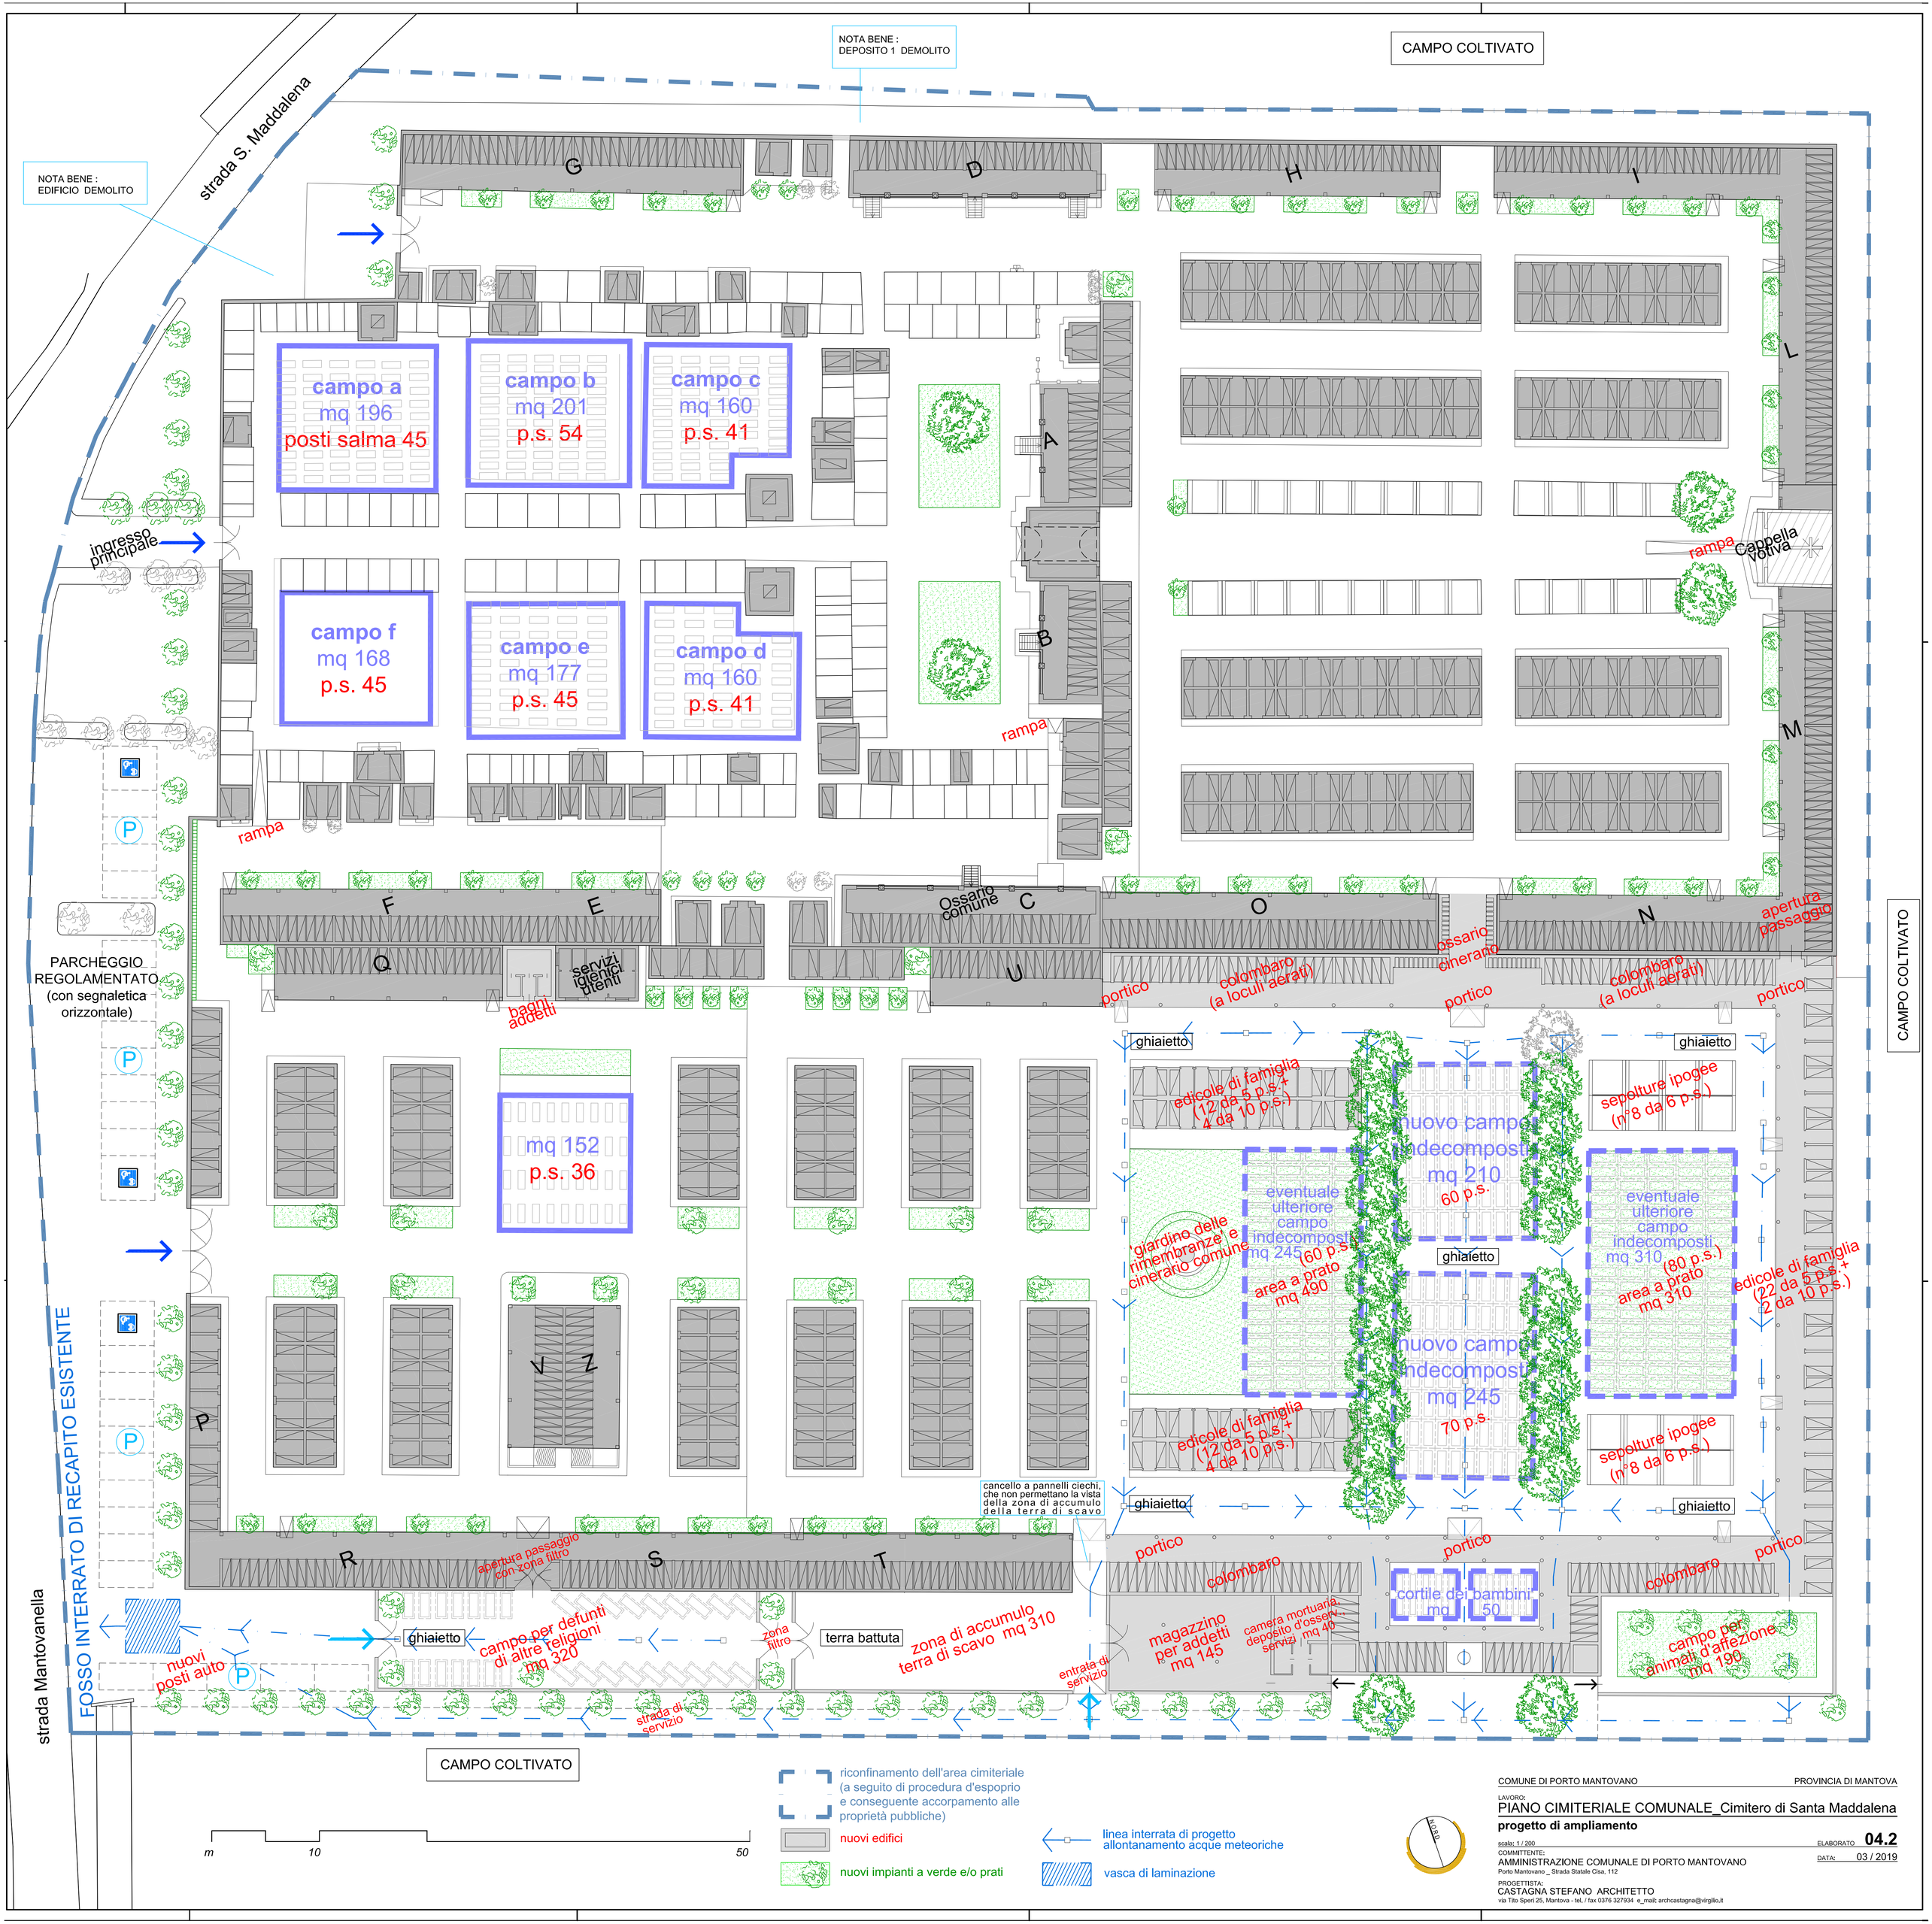

COMUNE DI PORTO MANTOVANO — PROVINCIA DI MANTOVA

LAVORO:

PIANO CIMITERIALE COMUNALE_Cimitero di Santa Maddalena

progetto di ampliamento

scala: 1 / 200 — ELABORATO **04.2**

COMMITTENTE:
AMMINISTRAZIONE COMUNALE DI PORTO MANTOVANO
Porto Mantovano _ Strada Statale Cisa, 112

DATA: 03 / 2019

PROGETTISTA:
CASTAGNA STEFANO ARCHITETTO
via Tito Speri 25, Mantova - tel. / fax 0376 327934 e_mail: archcastagna@virgilio.it