



RILIEVO PLANIALTIMETRICO

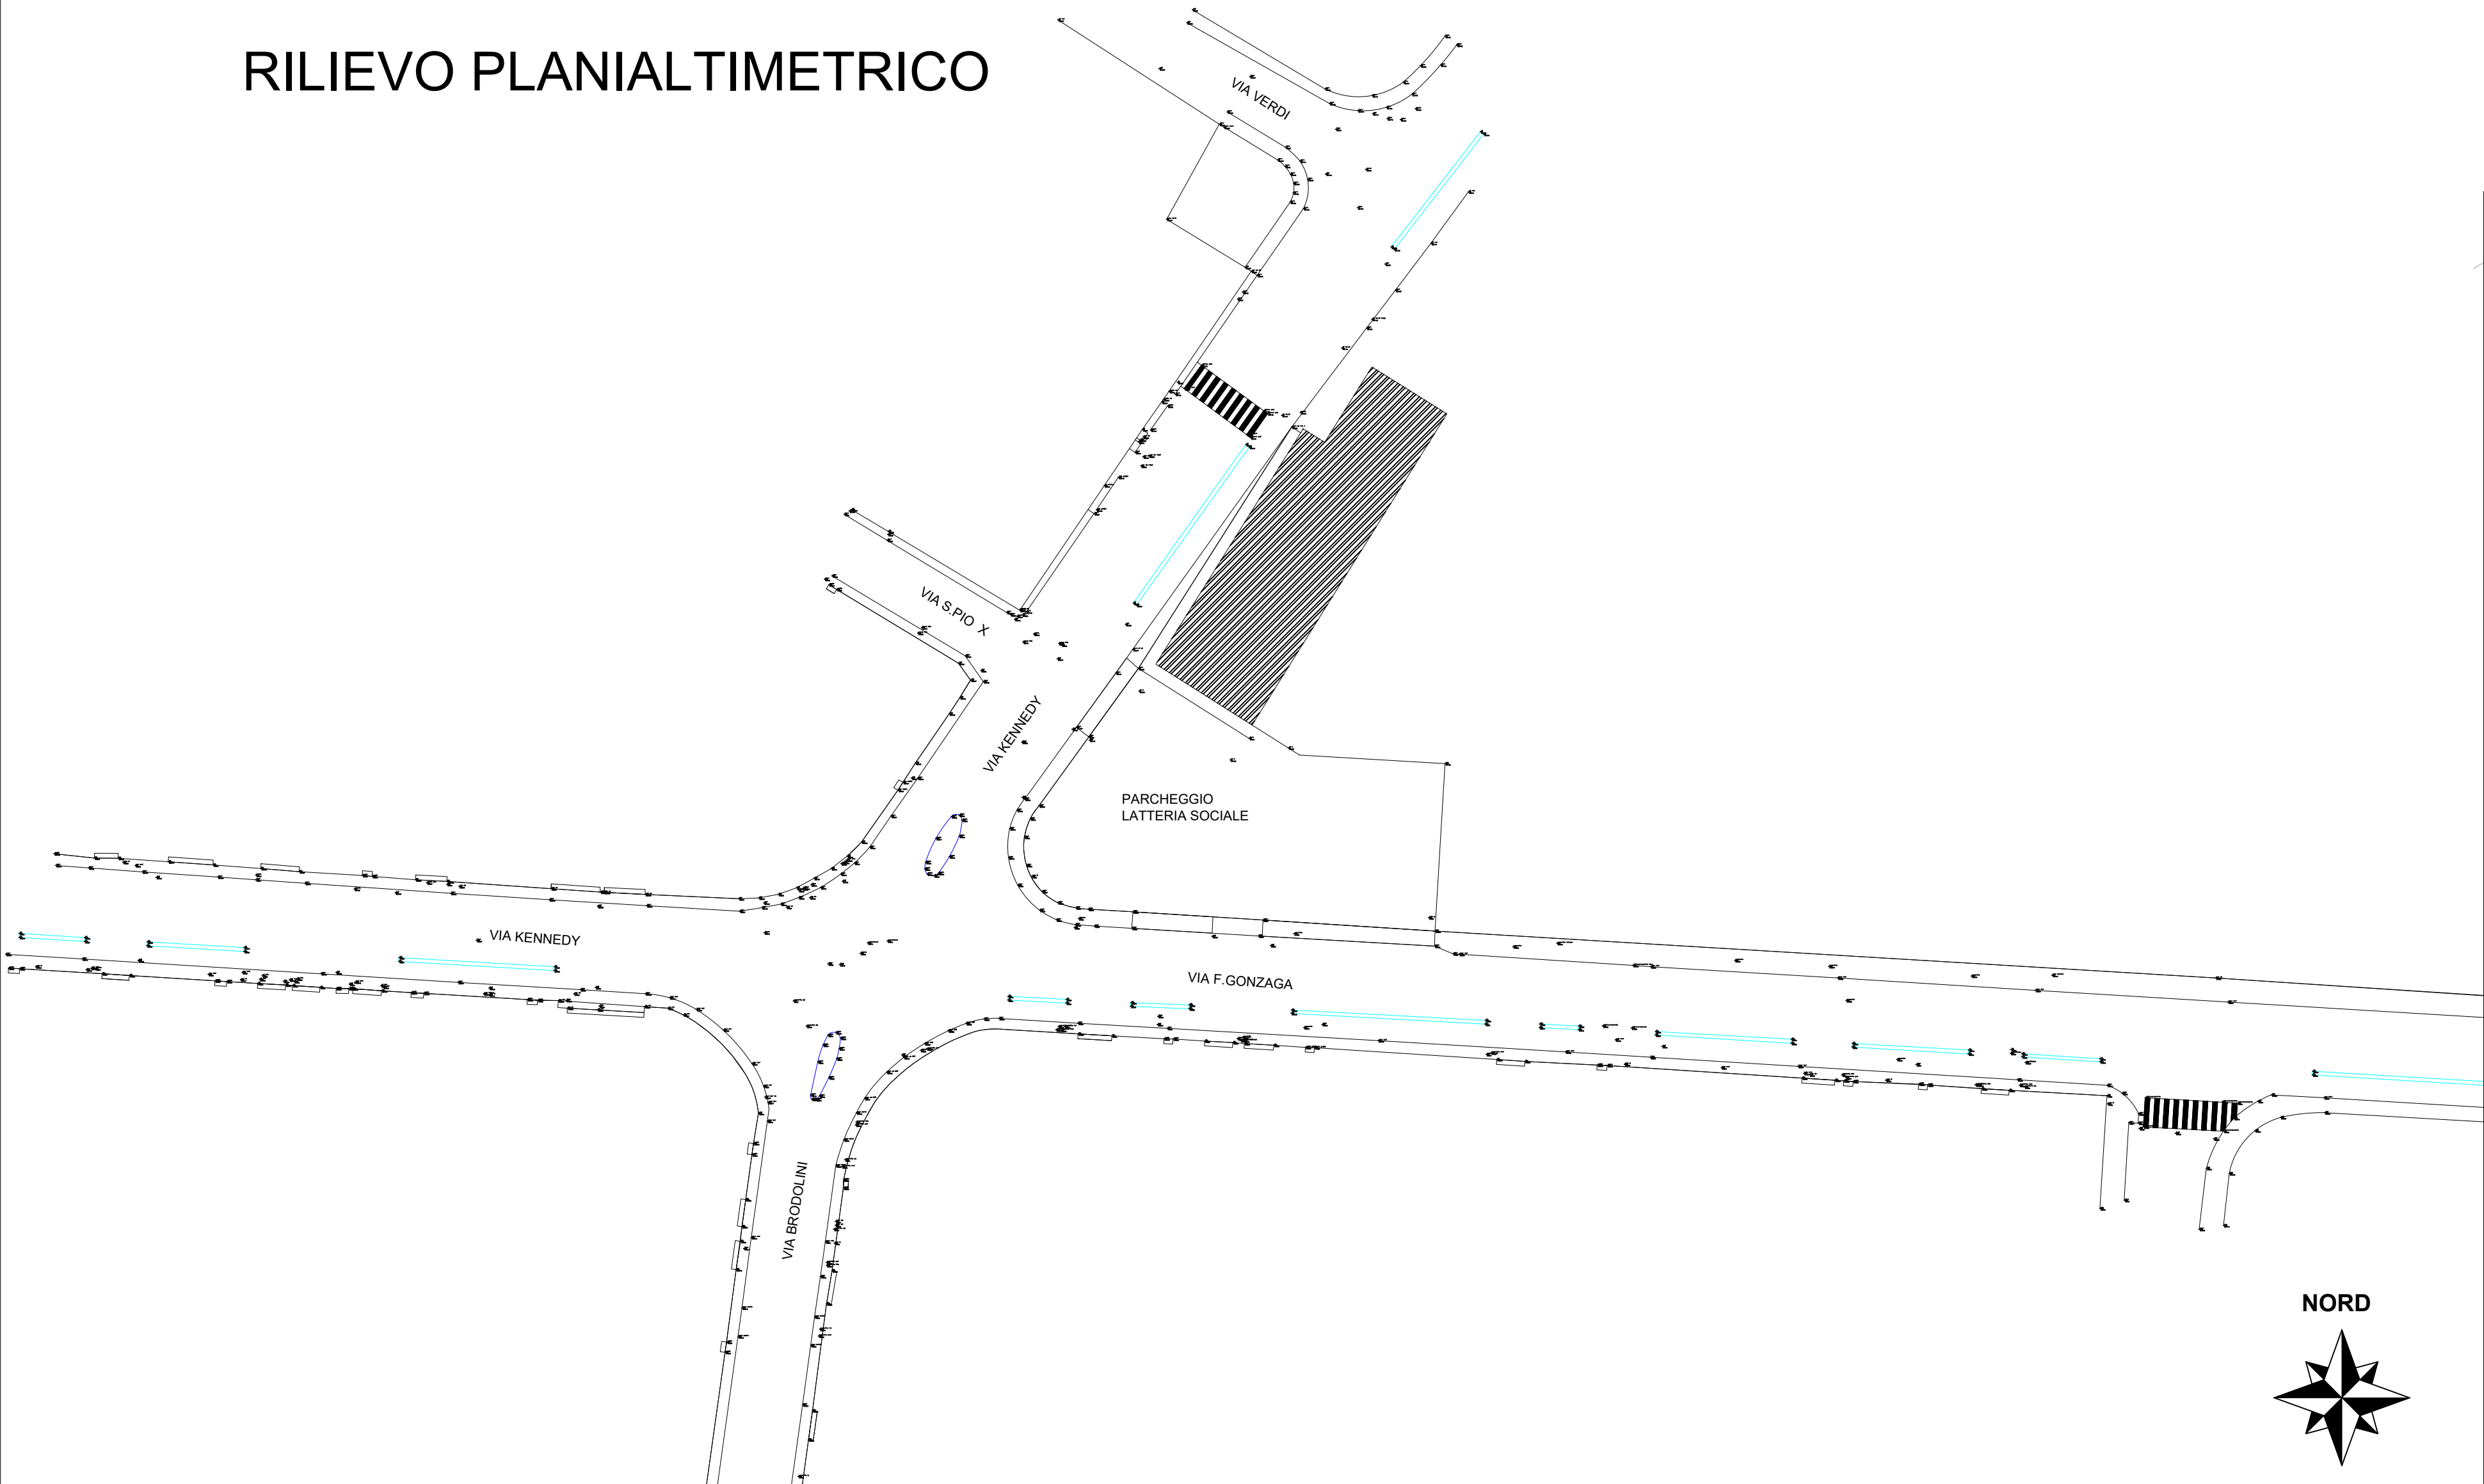

NORD

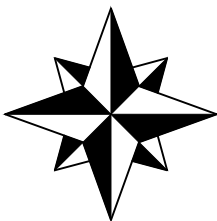



COMUNE DI PORTO MANTOVANO
PROVINCIA DI MANTOVA

INTERVENTI DI MESSA IN SICUREZZA
STRADE COMUNALI -VIA KENNEDY

PROGETTO DEFINITIVO-ESECUTIVO

CUP C37H20000600002

Oggetto:ELABORATI GRAFICI
Interzezione via Kennedy-Brodolini-F.Gonzaga
Rilievo Planialtimetrico

Responsabile del Procedimento :

Il Responsabile dell'Area Tecnica
Arch. Rosanna Moffa

Progettista : *Geom. Paolo Zangelmi*
e con il contributo tecnico dei funzionari dell'Area Lavori Pubblici e Trasporti della
Provincia di Mantova.

Tavola:
4

Scala:
1:500

Data:
09/10/2020