
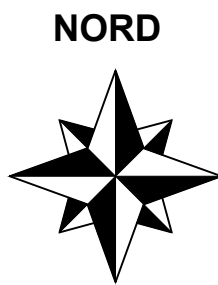


STATO ATTUALE

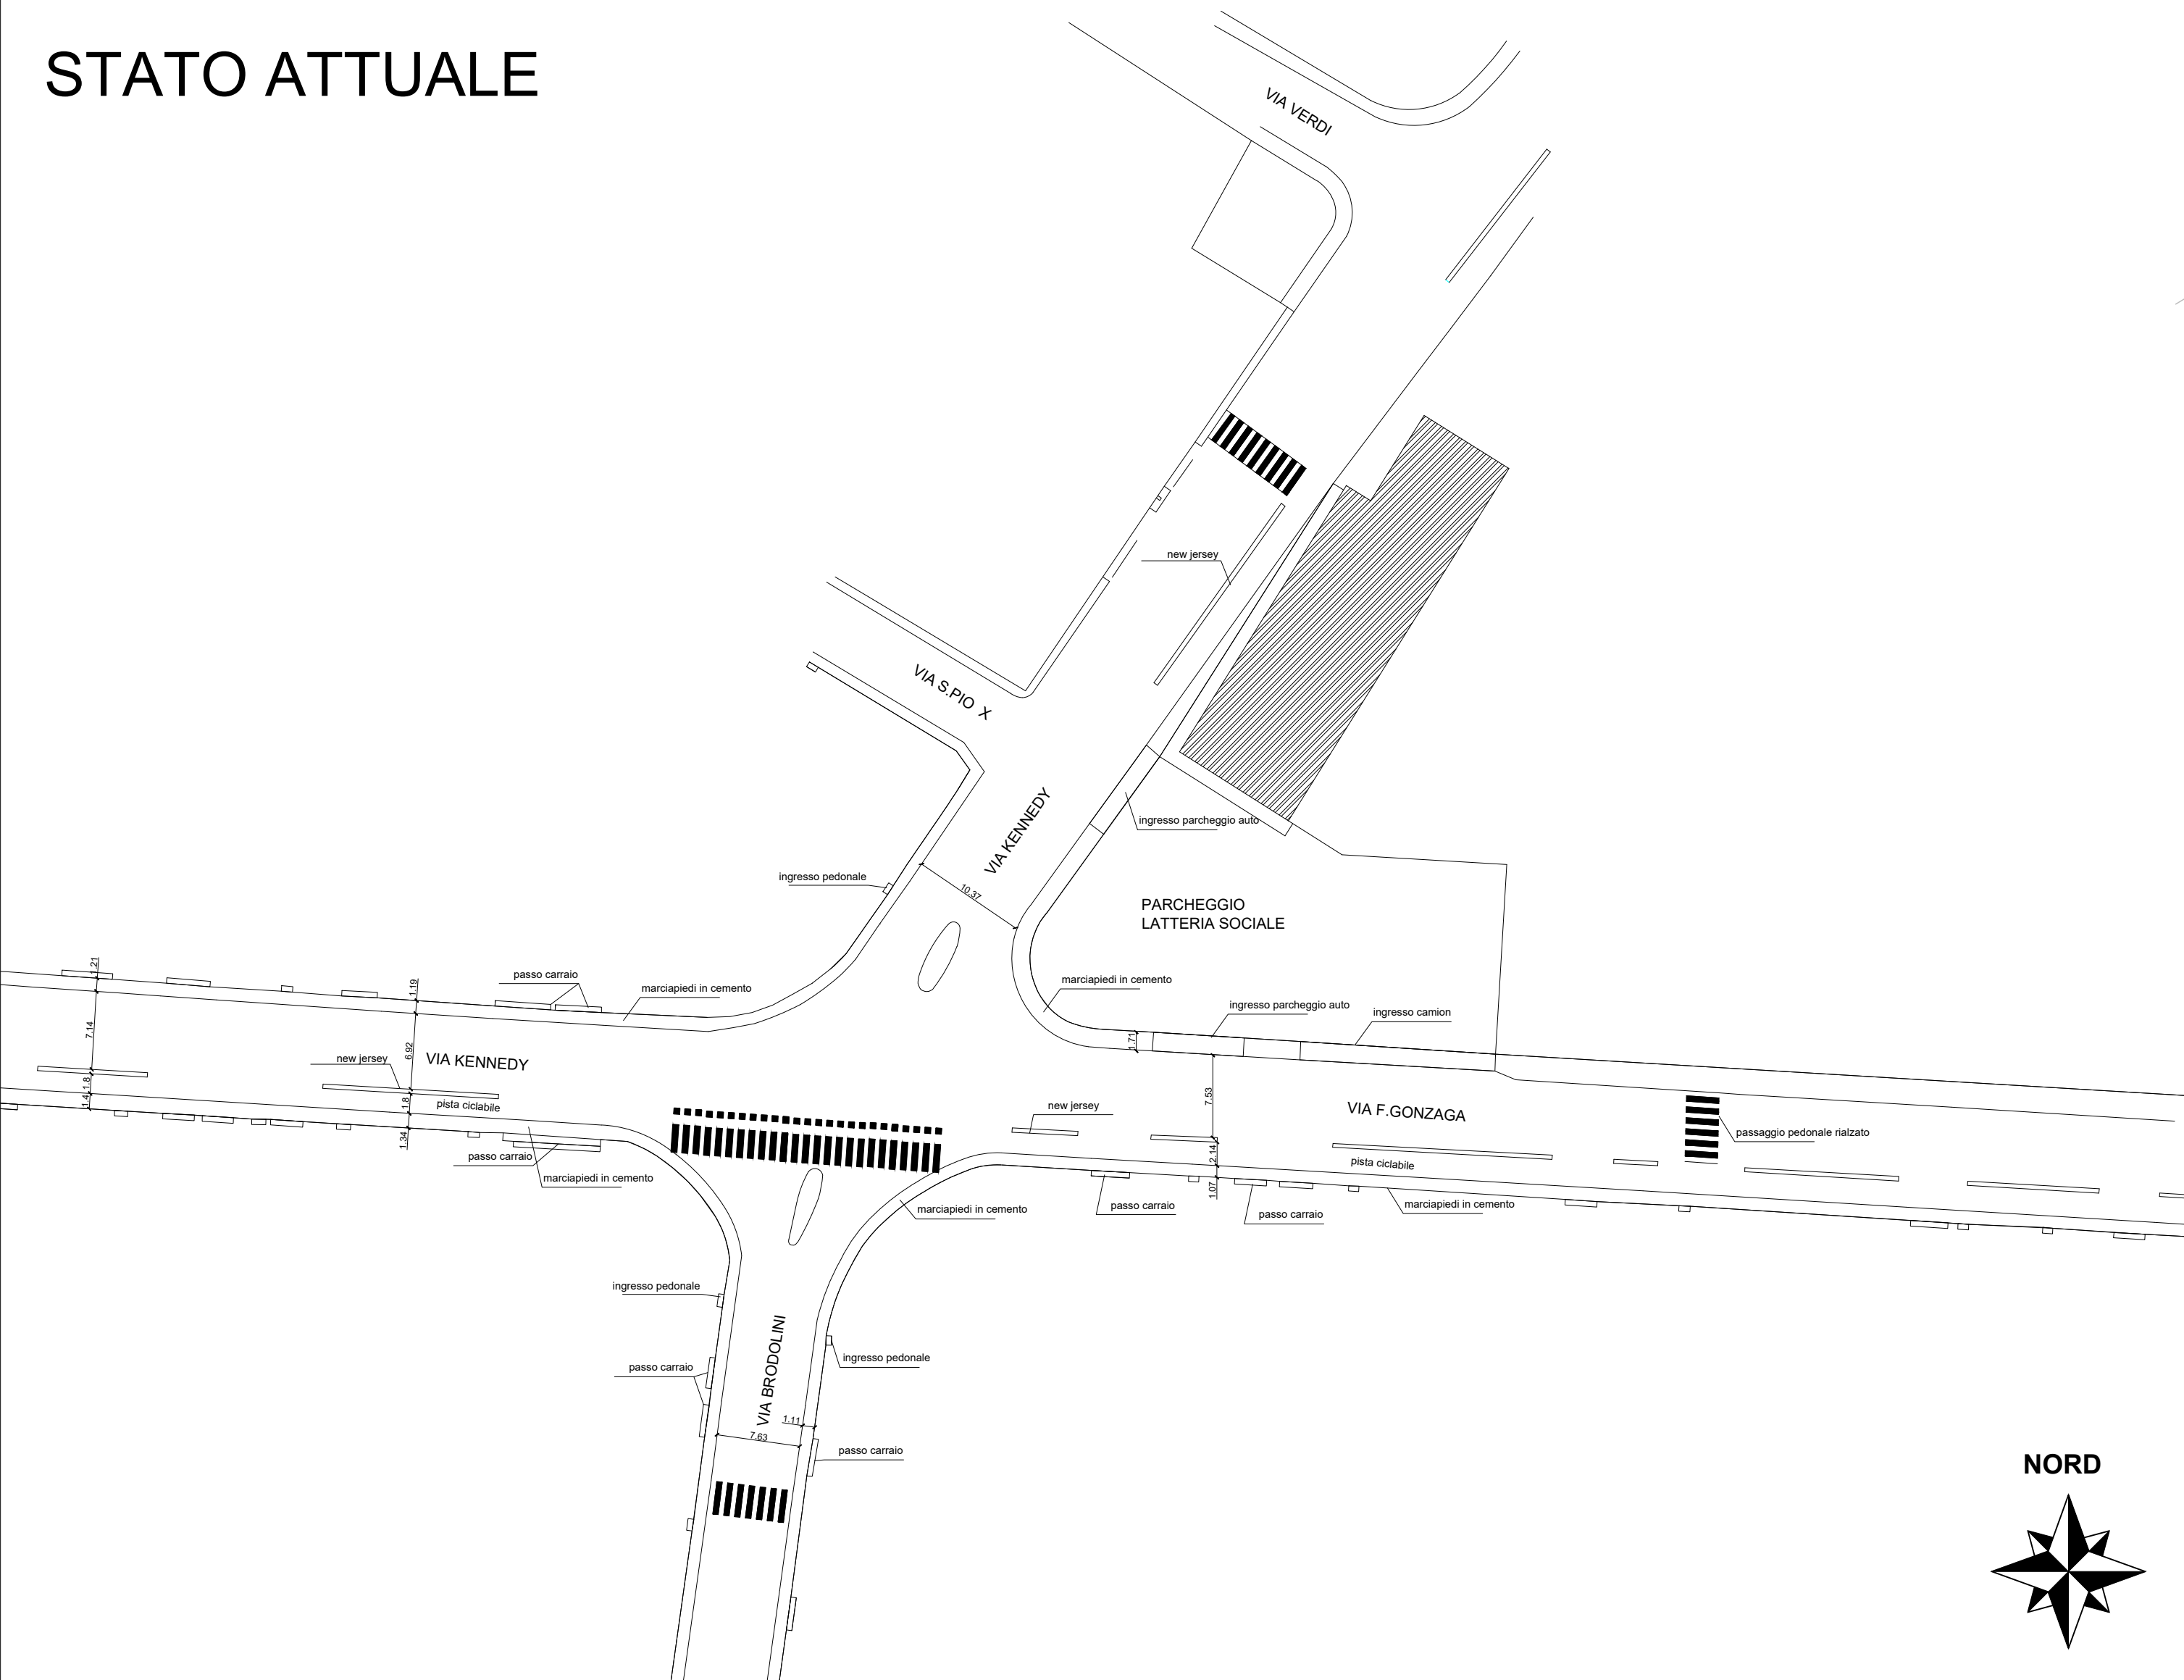

COMUNE DI PORTO MANTOVANO
PROVINCIA DI MANTOVA

INTERVENTI DI MESSA IN SICUREZZA
STRADE COMUNALI -VIA KENNEDY

PROGETTO DEFINITIVO-ESECUTIVO

CUP C37H20000600002

Oggetto: ELABORATI GRAFICI
Interzezione via Kennedy-Brodolini-F.Gonzaga
Stato Attuale

Responsabile del Procedimento :	Il Responsabile dell'Area Tecnica <i>Arch. Rosanna Moffa</i>
---------------------------------	---

Progettista : *Geom. Paolo Zangelmi*
e con il contributo tecnico dei funzionari dell'Area Lavori Pubblici e Trasporti della
Provincia di Mantova.

Tavola: 5	Scala: 1:500	Data: 09/10/2020
---------------------	-----------------	---------------------