


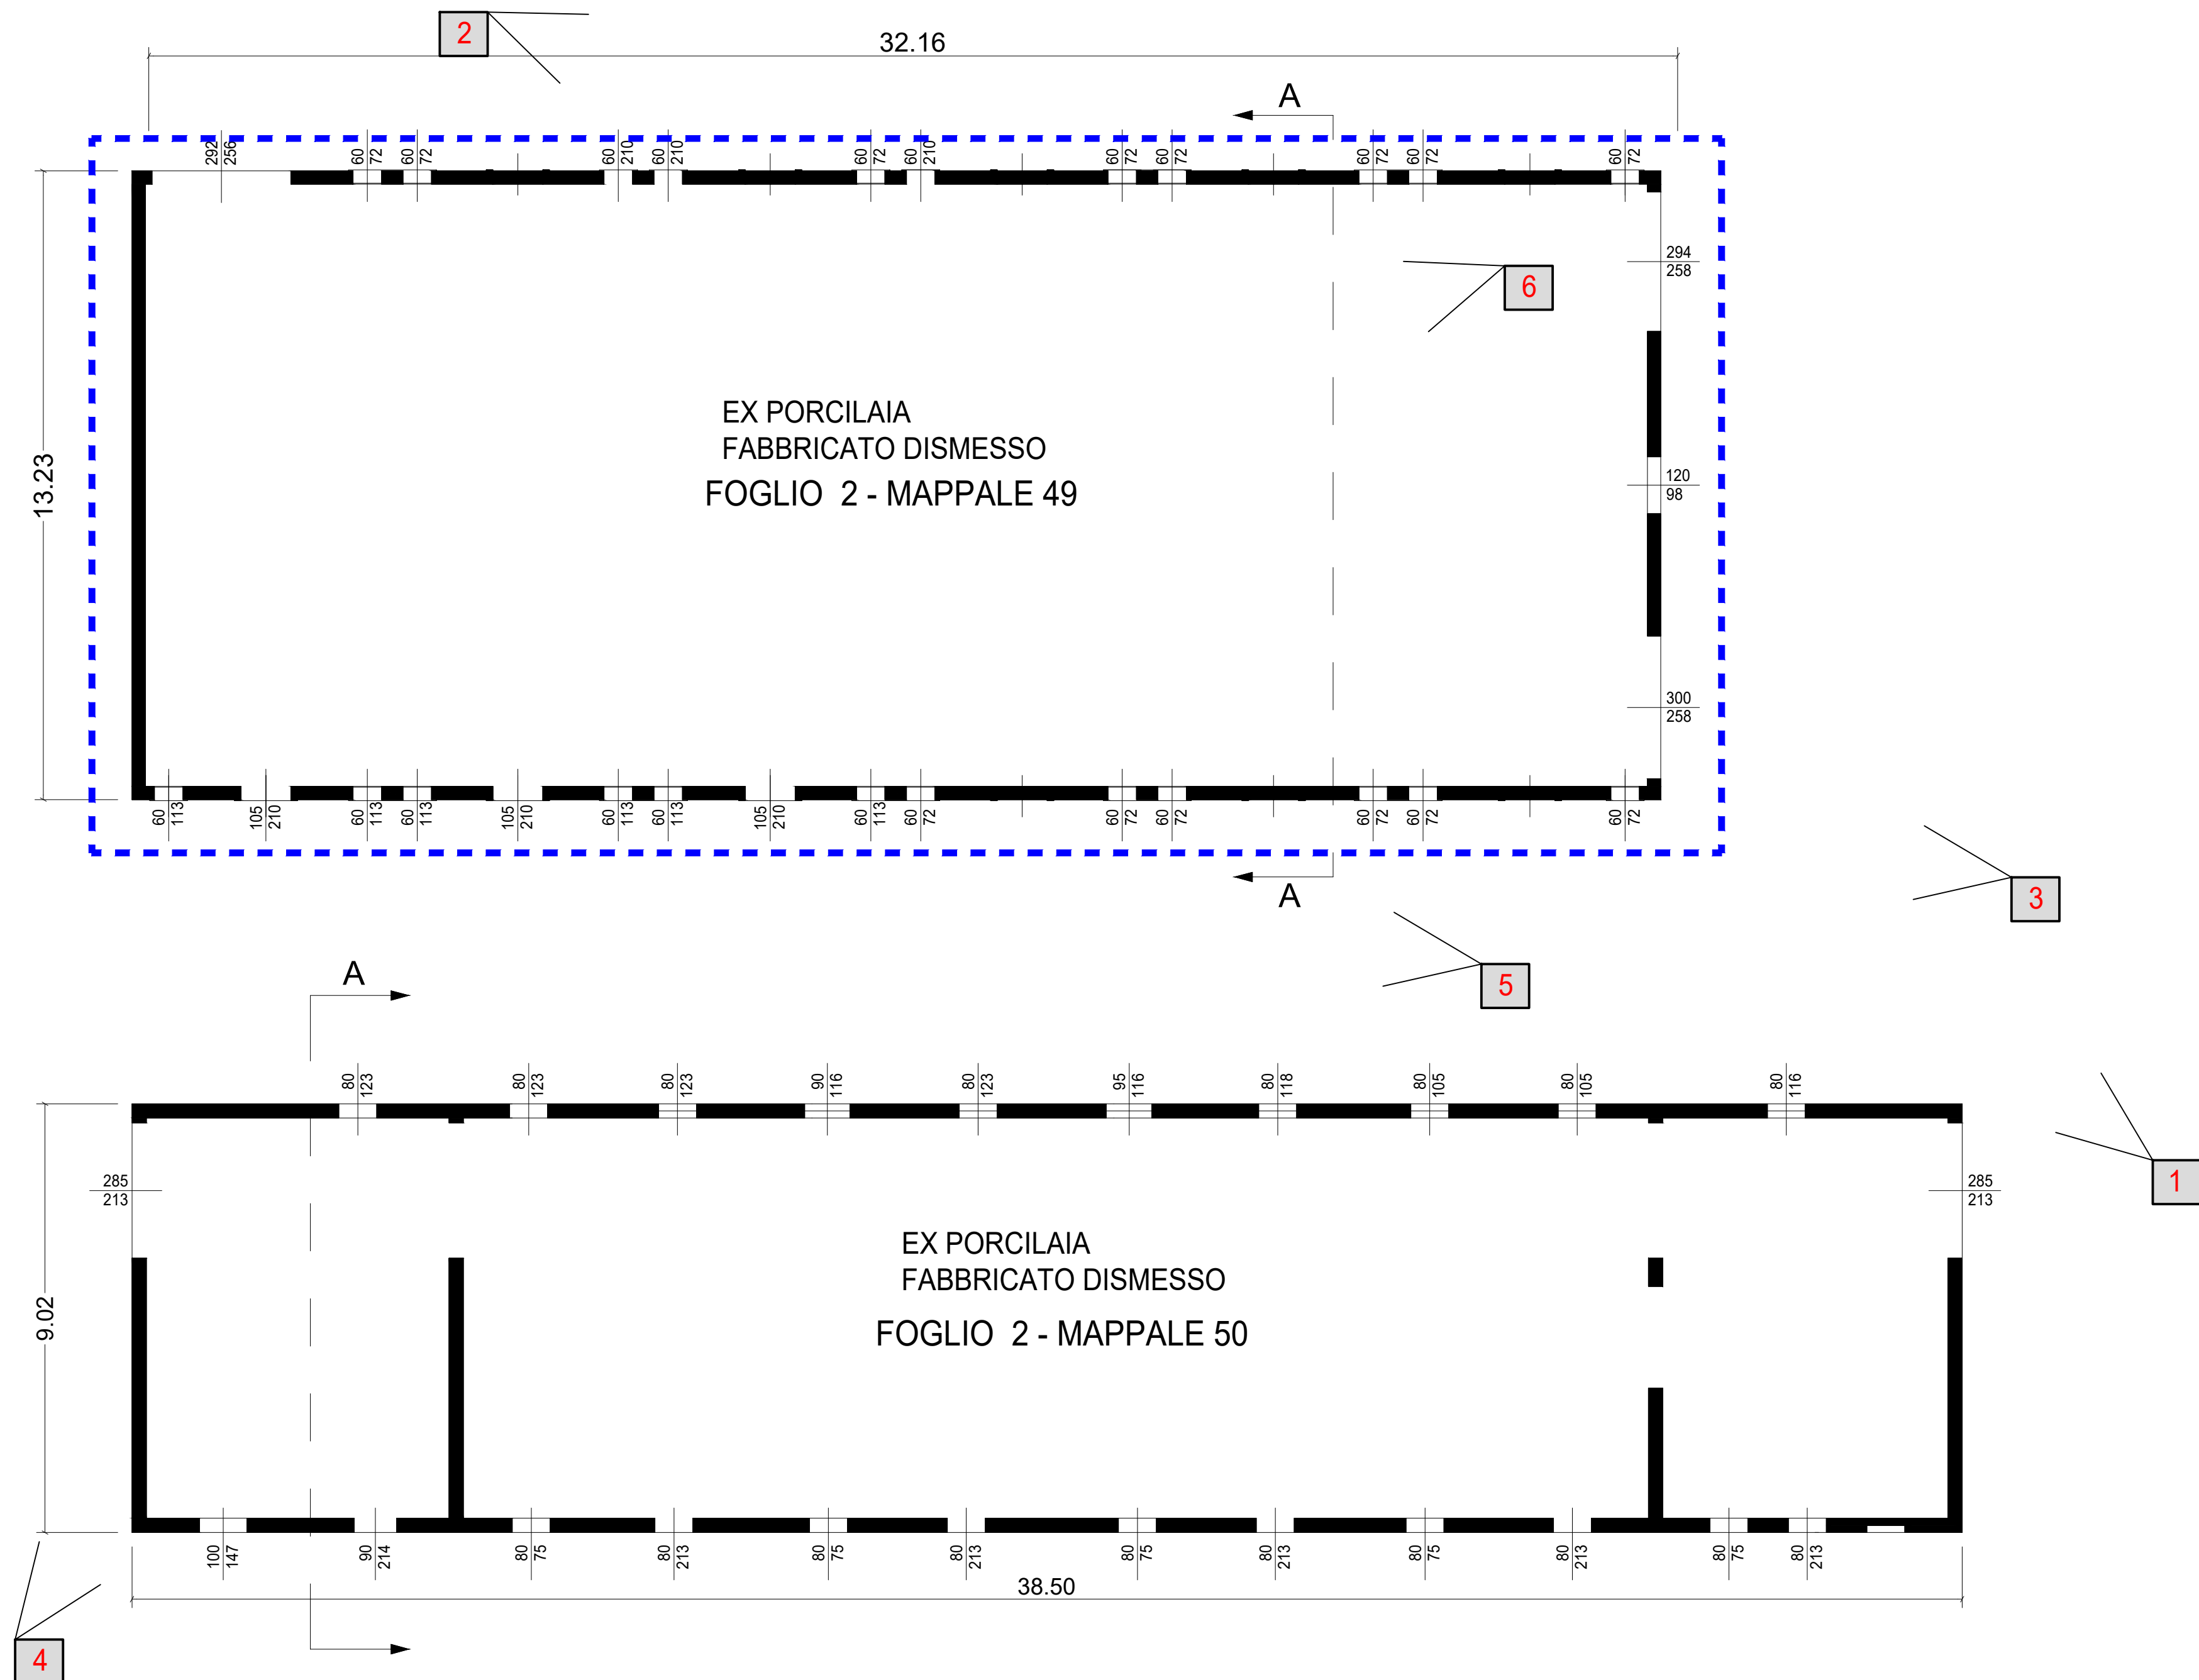

CALCOLO VOLUME ESISTENTE A FINI URBANISTICI

Fabbricato	lunghezza m	larghezza m	superficie lorda mq	INTRADOSSO secondo NTA vigenti			Volume da demolire volume lordo mc
				altezza massima m	altezza minima m	altezza media m	
Deposito (mappale 49)	32,16	13,23	425,48	5,9	3,4	4,65	1978,5
Deposito (mappale 50) – parte bassa	31,9	9,02	287,74	4,73	2,72	3,725	1071,8
Deposito (mappale 50) – parte alta	6,6	9,02	59,53	5,9	3,85	4,875	290,2
VOLUME ESISTENTE							3340,5



comune di
PORTO MANTOVANO

provincia di
MANTOVA

COMMITTENZA

SOCIETA' AGRICOLA FONDO SPINOSA di Lugli Walter & C. snc

OGGETTO

PIANO di RECUPERO di INIZIATIVA PRIVATA "CORTE SPINOSA"
Demolizione fabbricati fatiscenti e creazione di un nuovo edificio uso deposito mezzi\attrezzi agricoli

LOCALIZZAZIONE

Località Spinosa - Strada Spinosa

scala: 1:100

OGGETTO TAVOLA

RILIEVO EDIFICI DISMESSI
OGGETTO DI DEMOLIZIONE
mappale 49

03.2020
REV.1
01.09.2020

03/IC

E s t e n s o r i

Piano di Recupero

architetto
LUCA GIOVANNONI

Via della Certosa, 16 - Mantova

architetto
RICCARDO FORCELLINI

Via della Certosa, 16 Mantova

Coprogettista
e consulente
agronomico

agronomo
GIANNI MECENERO

Via Rodoni, 32 Roncoferraro