




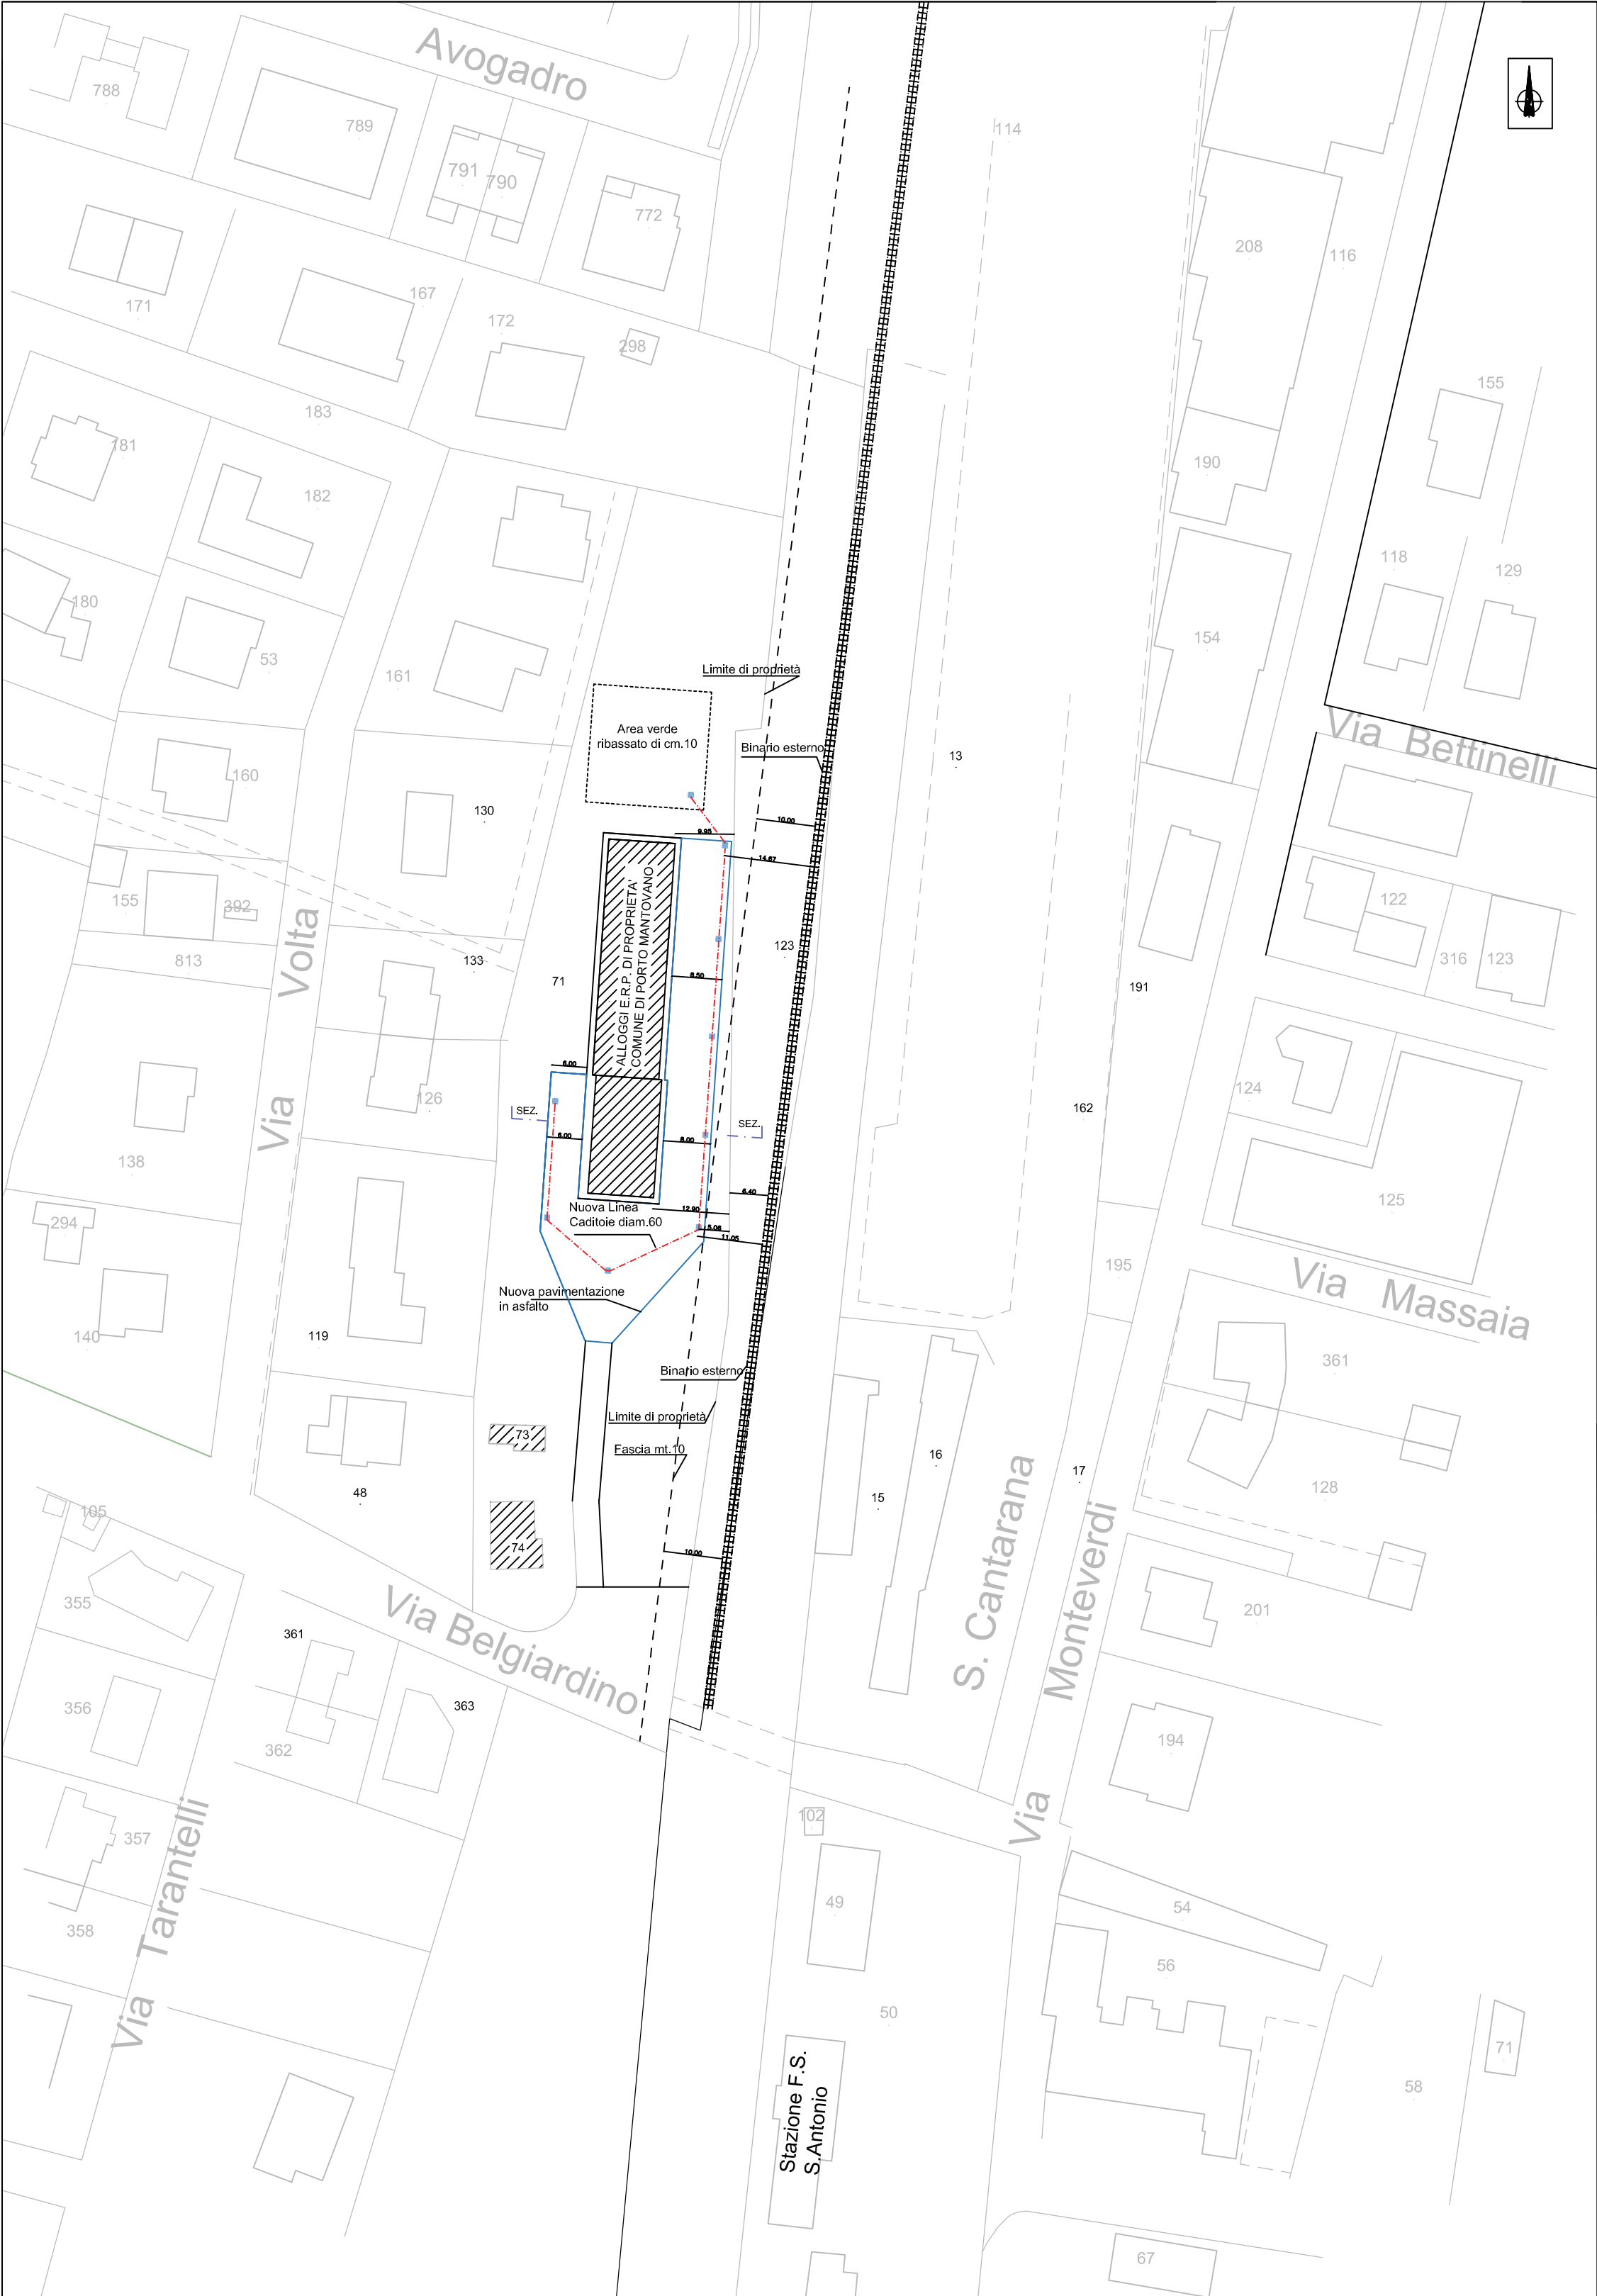

 COMUNE DI PORTO MANTOVANO PROVINCIA DI MANTOVA		
LAVORI DI RIQUALIFICAZIONE AREE ESTERNE ALLOGGI COMUNALI VIA BELGIARDINO PROGETTO ESECUTIVO CUP 31B2000060004		
Oggetto:ELABORATI GRAFICI Planimetria interventi		
Responsabile del Procedimento :	Il Responsabile dell'Area Tecnica Arch. Rosanna Moffa	
Progettista :	Il Tecnico Geom. Paolo Zangelmi	
Tavola: 2	Scala: 1:1000	Data: 14/06/2021

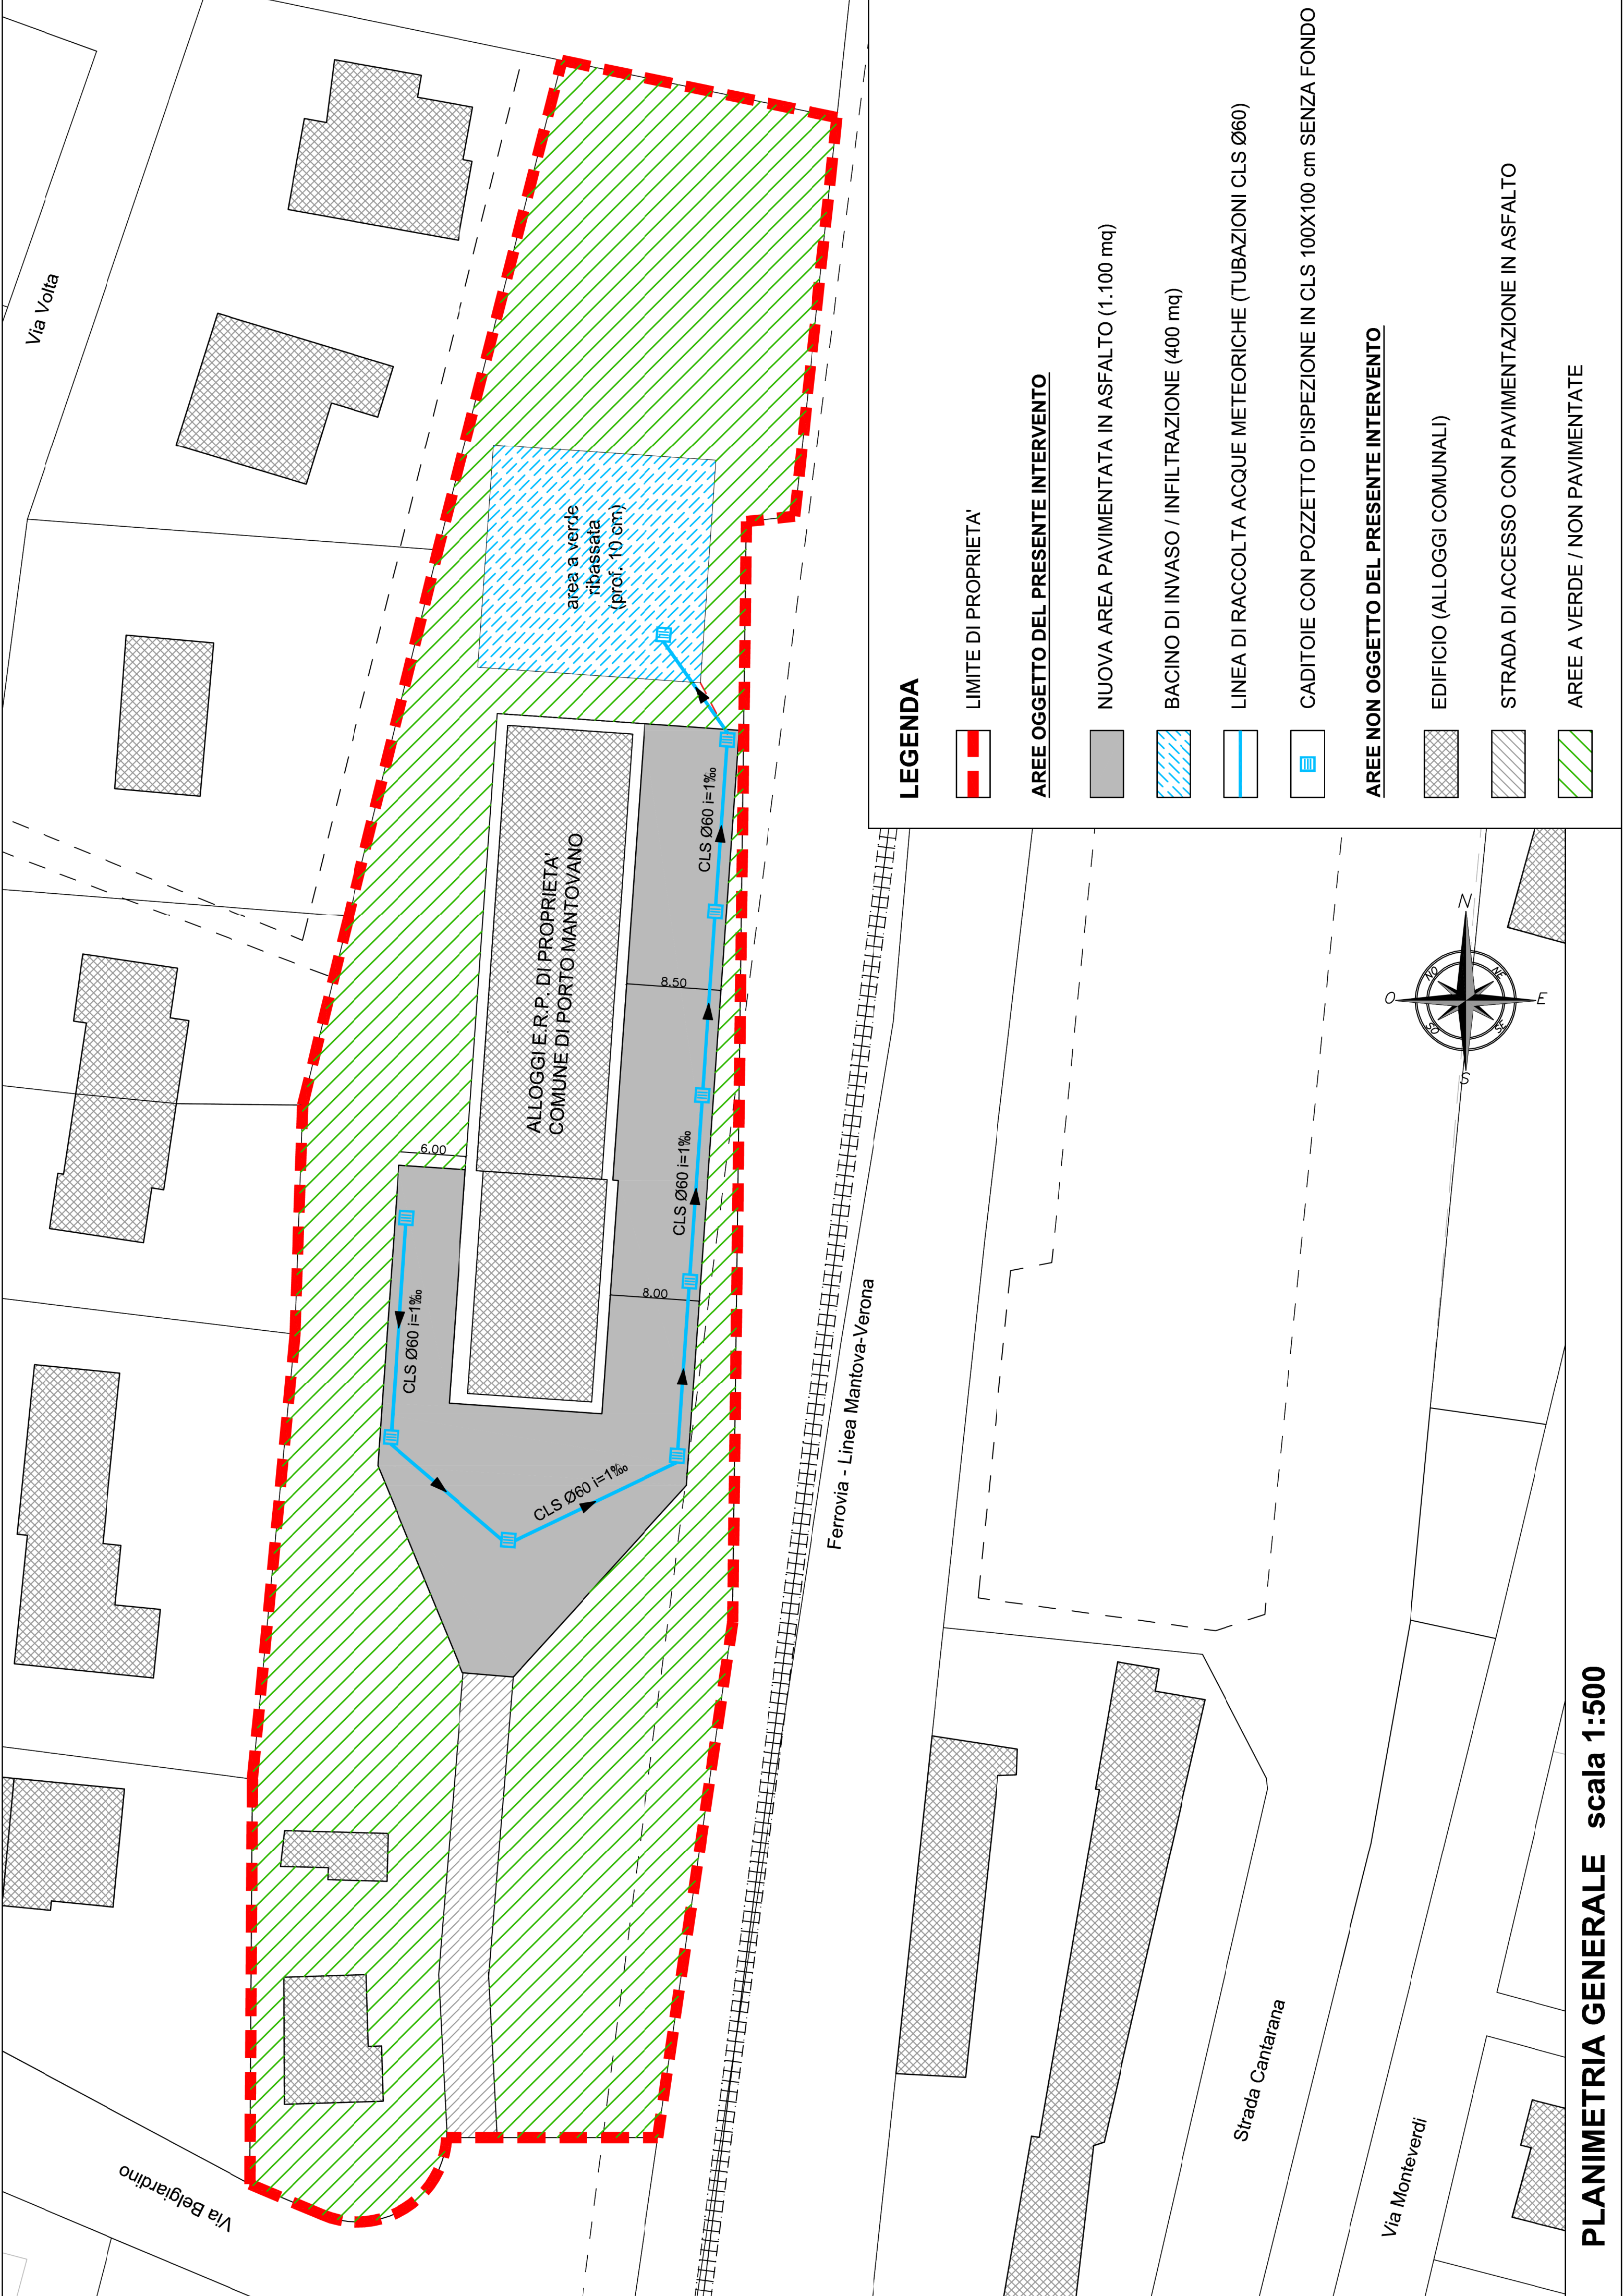

Ferrovia - Linea Mantova-Verona

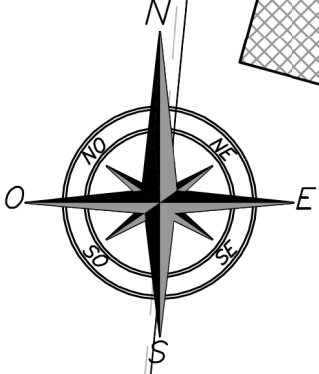

Strada Cantarana

Via Monteverdi

Via Volta

Via Belgardino

ALLOGGI E.R.P. DI PROPRIETA'
COMUNE DI PORTO MANTOVANO

area a verde
ribassata
(prof. 10 cm)

CLS Ø60 i=1‰

CLS Ø60 i=1‰

8.00

8.50

CLS Ø60 i=1‰

6.00