



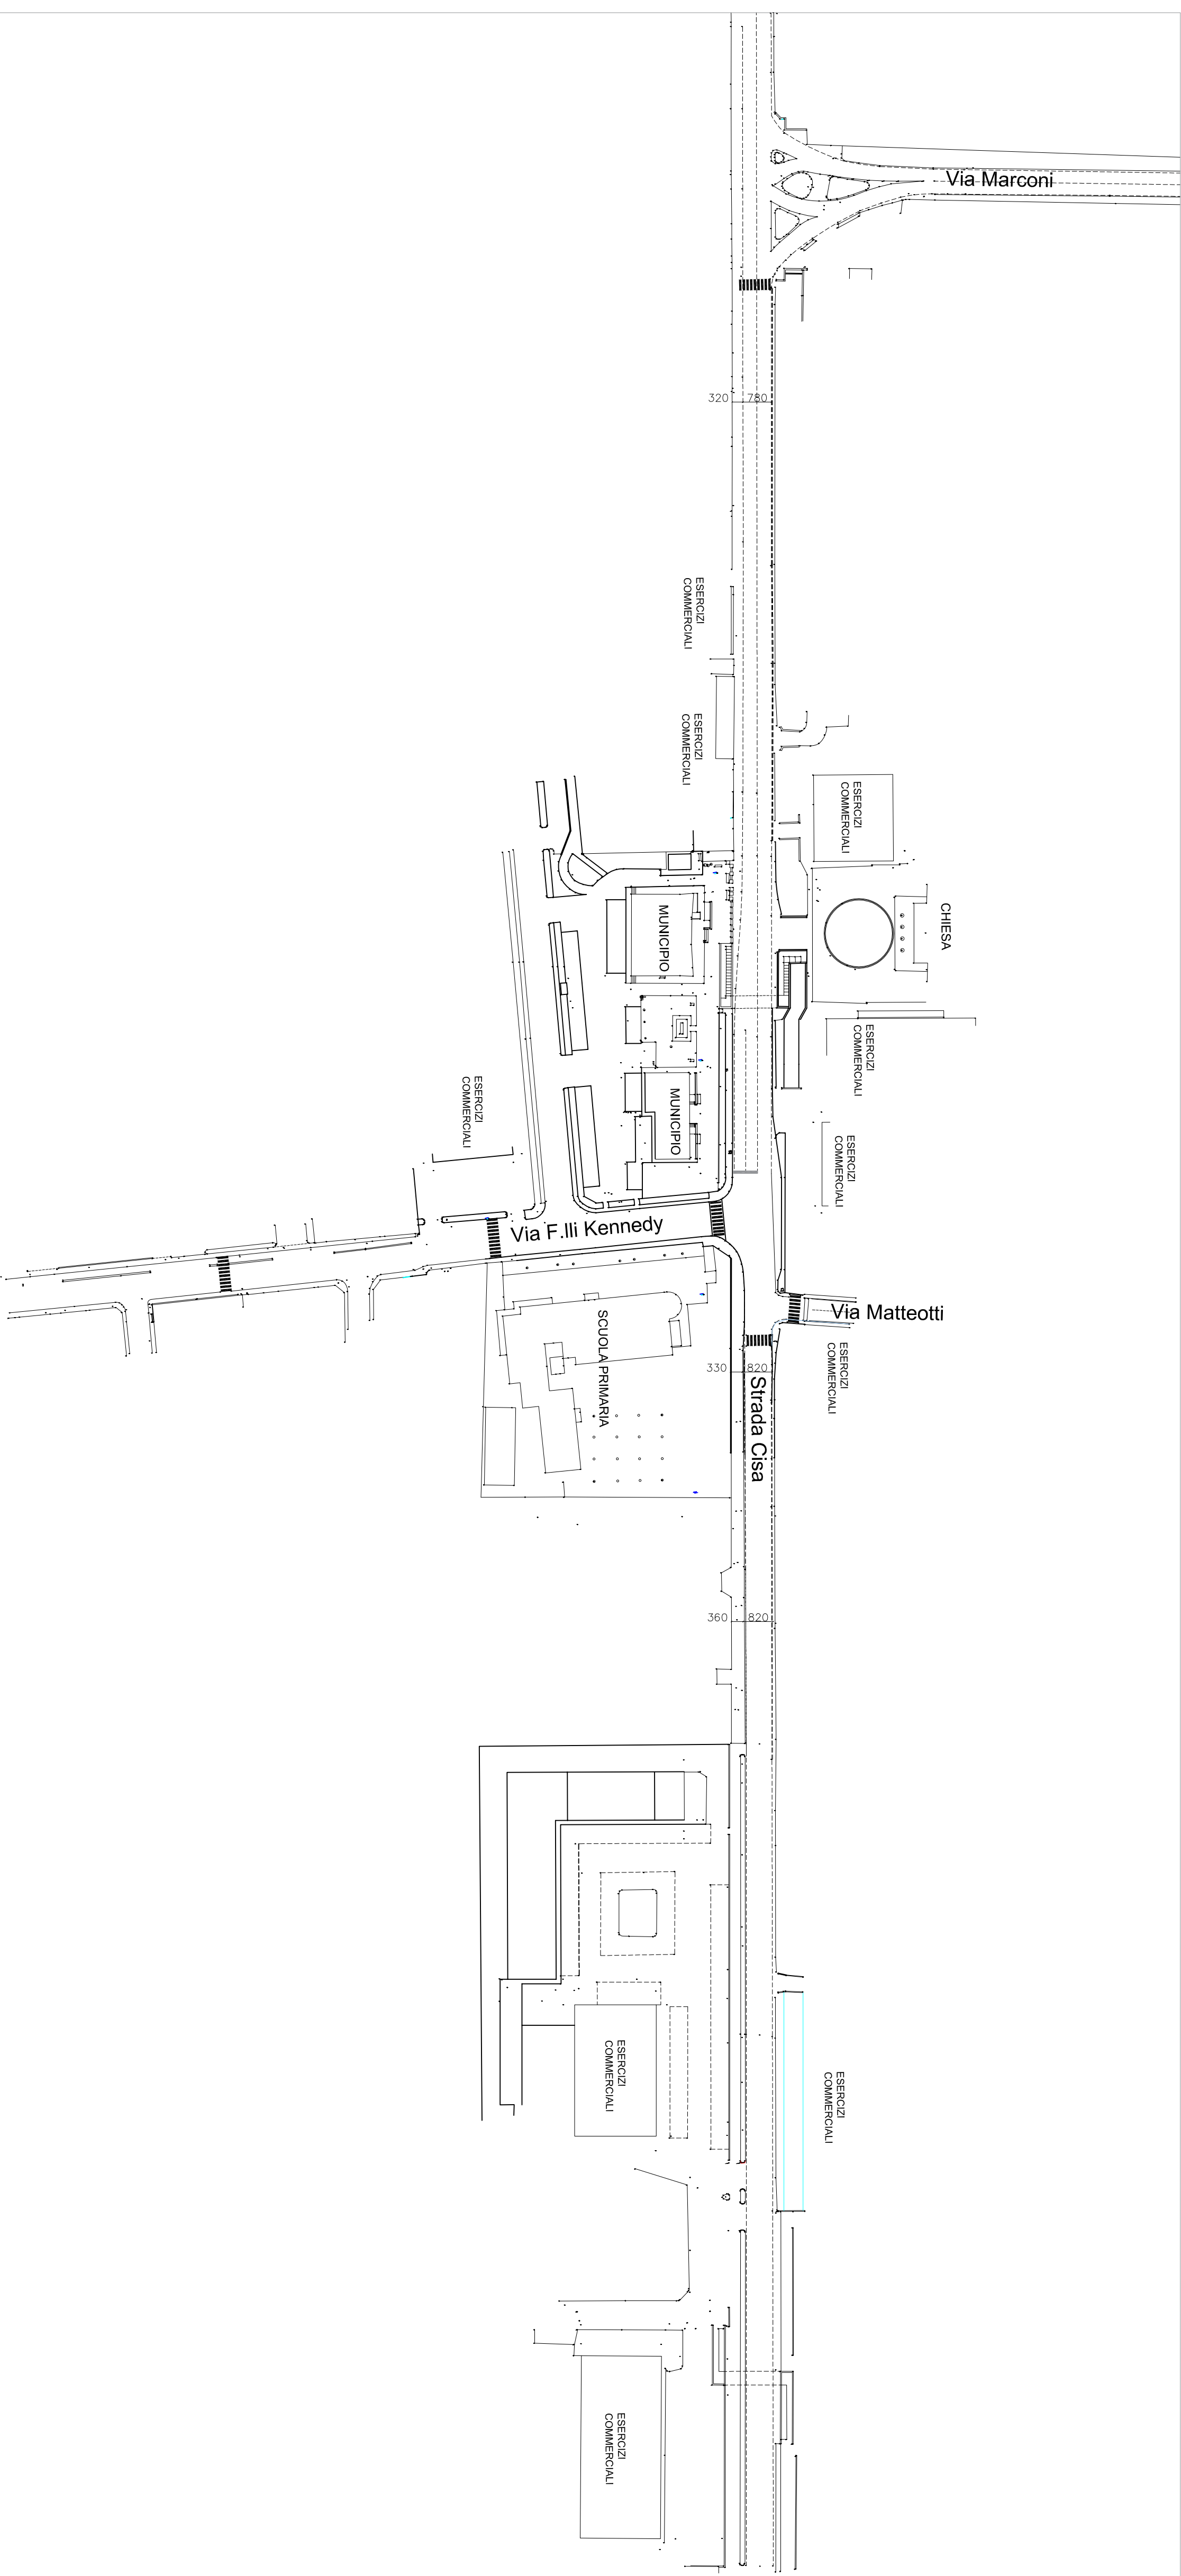

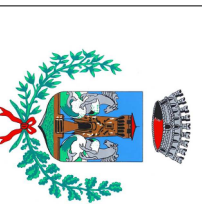

COMUNE DI PORTO MANTOVANO
PROVINCIA DI MANTOVA

LAVORI DI MESSA IN SICUREZZA
STRADA CISA 1° TRATTO A SUD.
L.R. N.4/ 2021 "INTERVENTI A SOSTEGNO DEL TESSUTO ECONOMICO LOMBARDO"
PROGETTO DEFINITIVO-ESECUTIVO
CUP C35F2100062005

Oggetto: ELABORATI GRAFICI
Rilievo planialtimetrico
Stato Attuale

Responsabile del Procedimento :

Il Responsabile dell'Area Tecnica
Arch. Rosanna Mofa

Progettista :

Il Tecnico
Geom. Paolo Zangolini

Tavola:

2

Scala:

1:1000

Data:

21/07/2021