


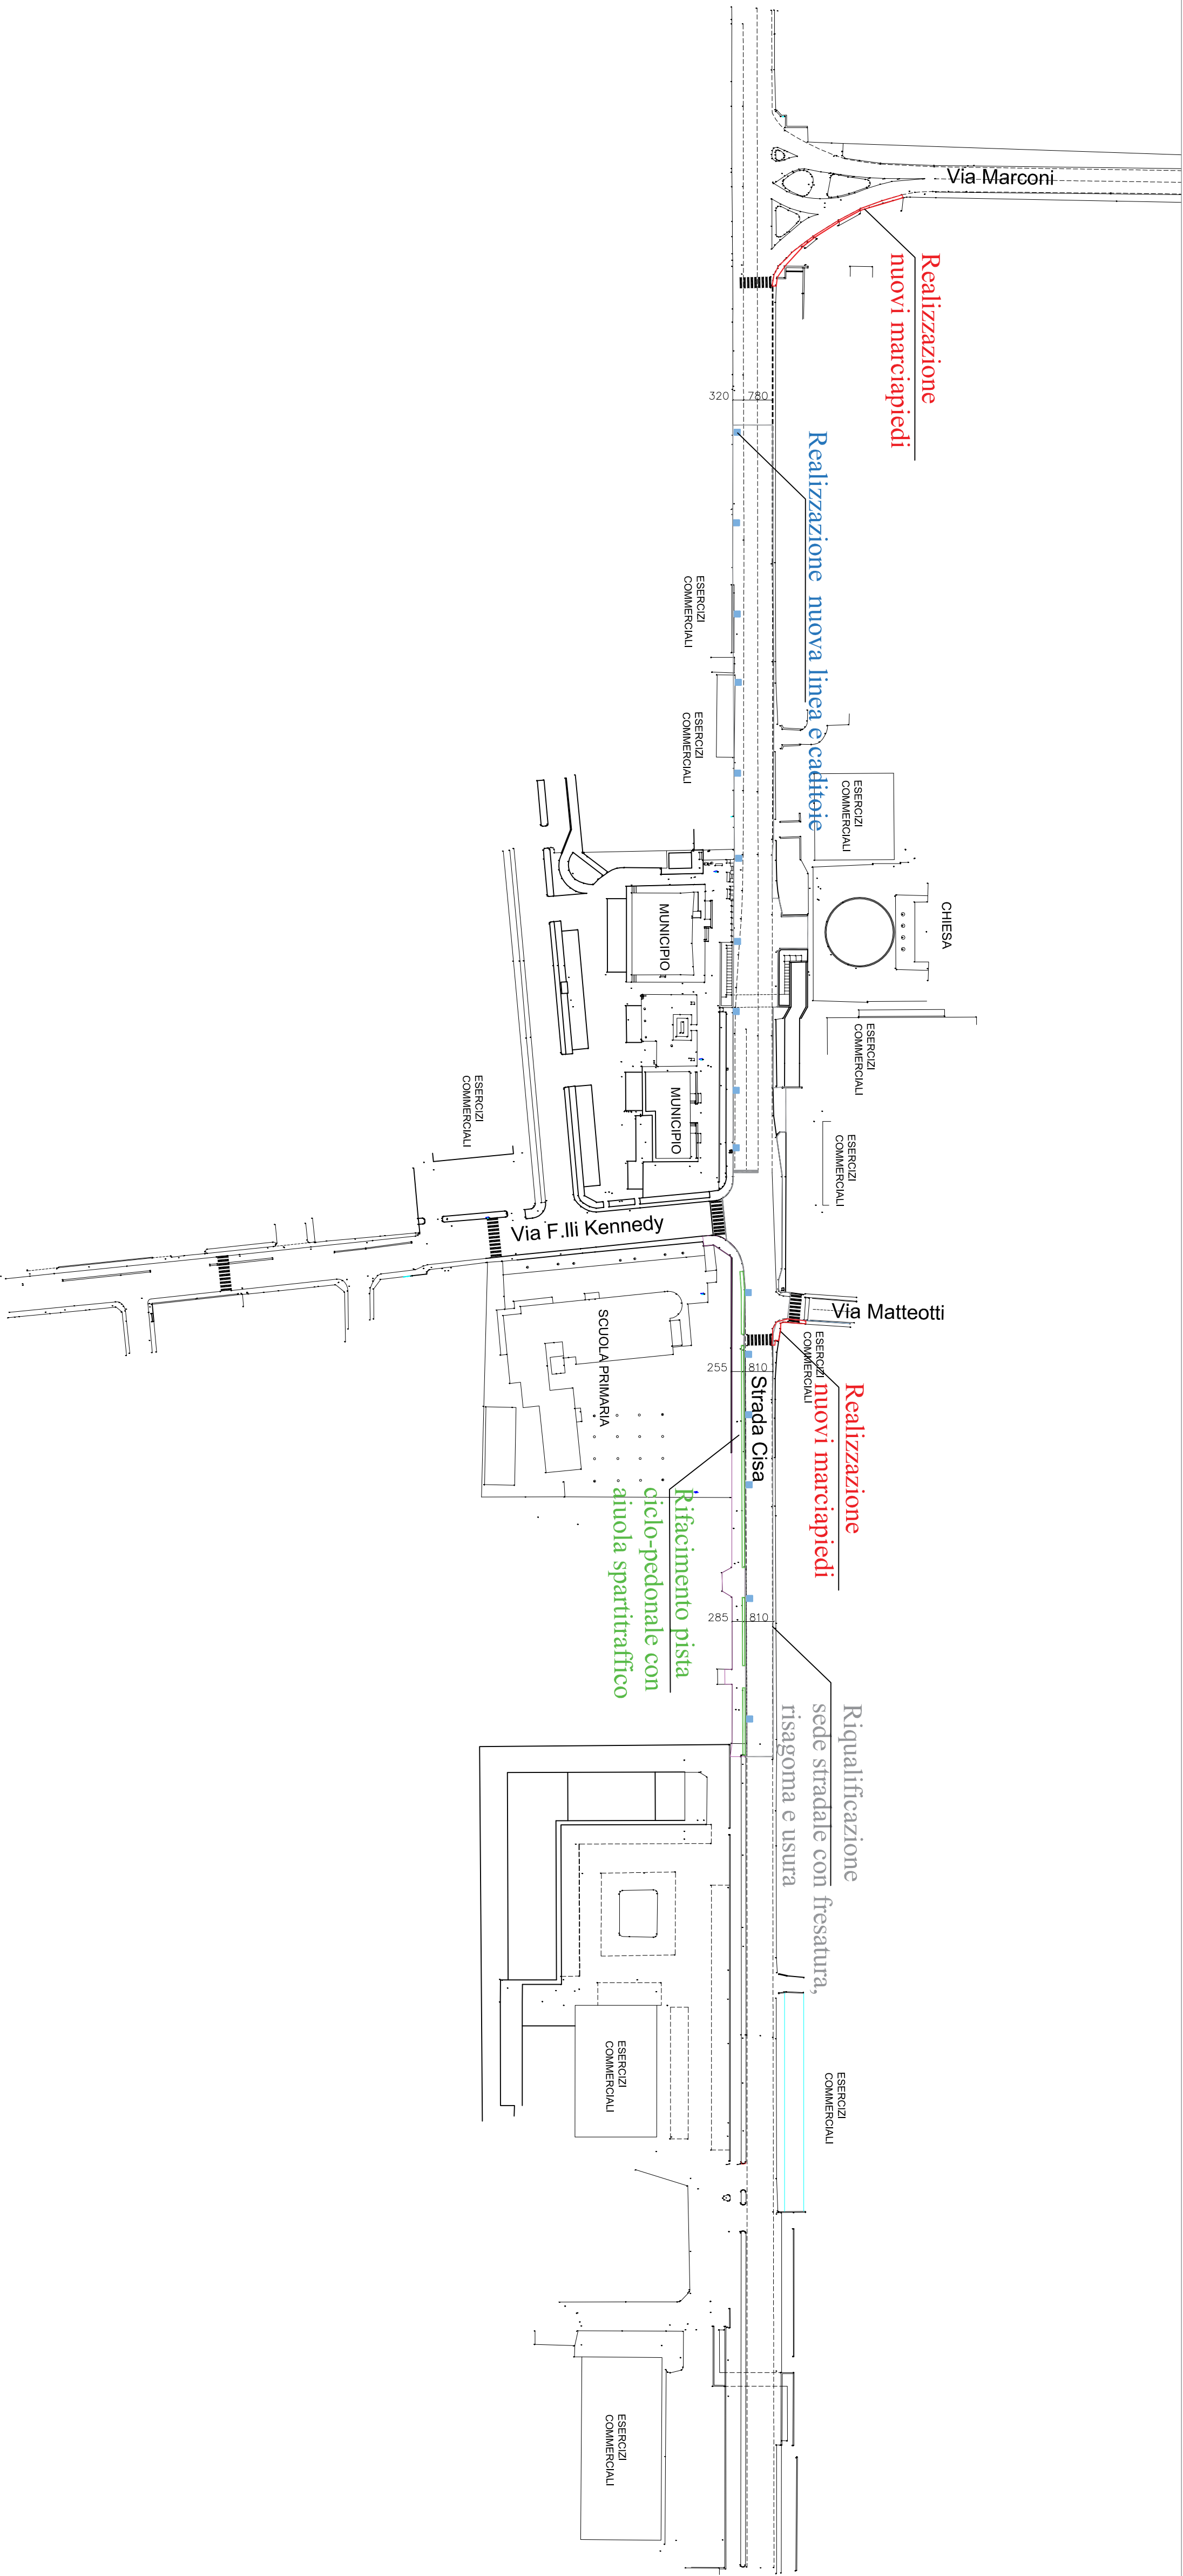

COMUNE DI PORTO MANTOVANO
PROVINCIA DI MANTOVA

LAVORI DI MESSA IN SICUREZZA STRADA CISA 1° TRATTO A SUD.

L.R. N.4/ 2021"INTERVENTI A SOSTEGNO DEL TESSUTO ECONOMICO LOMBARDO"

PROGETTO DEFINITIVO-ESECUTIVO

CUP C35F2100062005

Oggetto: ELABORATI GRAFICI
Planimetria interventi in progetto

Responsabile del Procedimento :

Il Responsabile dell'Area Tecnica
Arch. Rosanna Moffa

Progettista :

Il Tecnico
Geom. Paolo Zangolini

Tavola:

Scala:

1:1000

Data:

21/07/2021

4