



STATO ATTUALE


SEZ.1-1

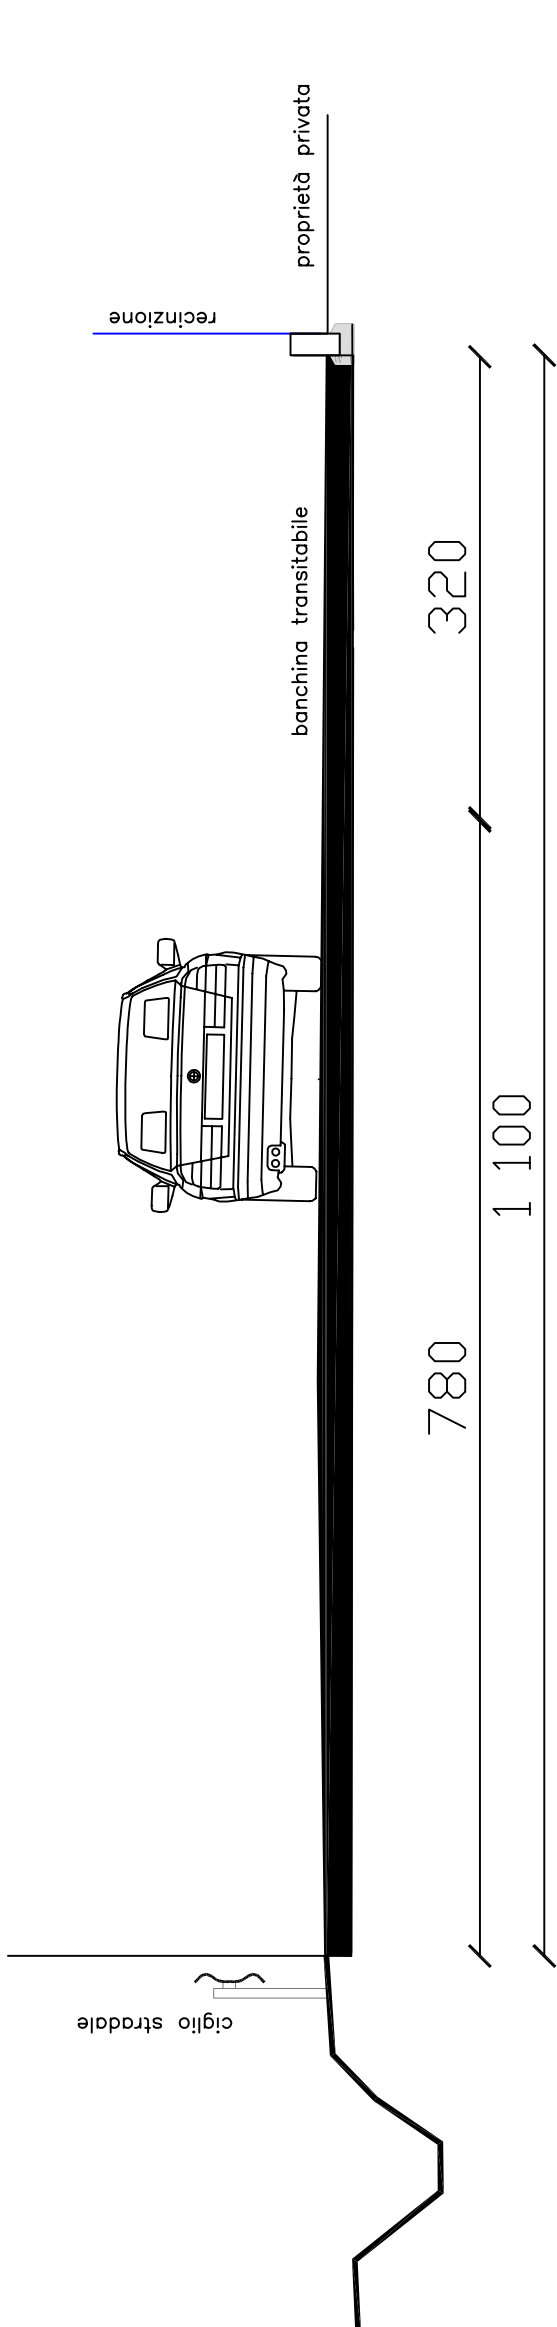


SEZ.2-2

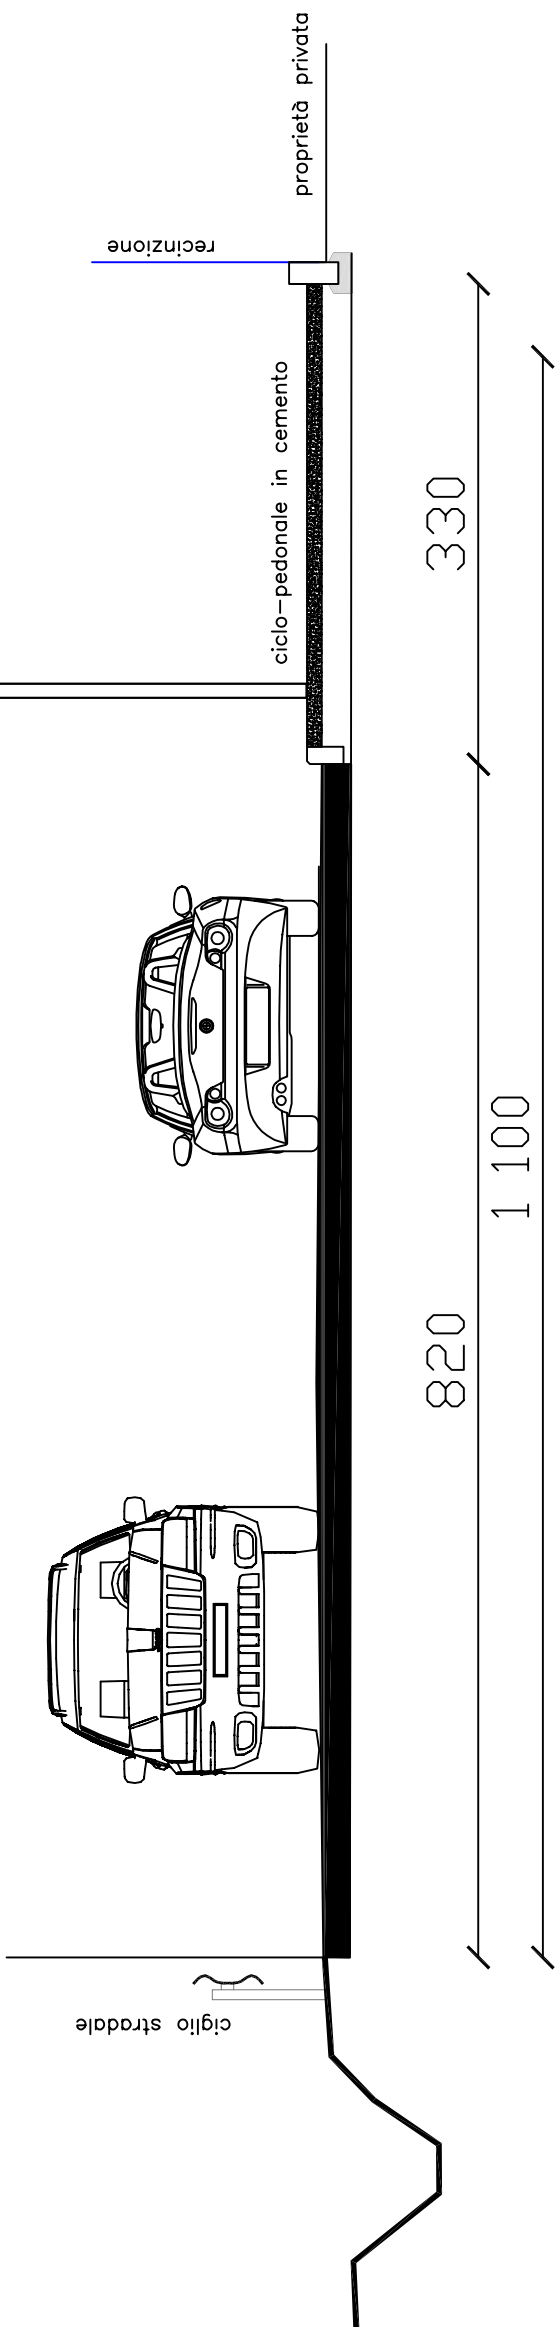


SEZ.3-3

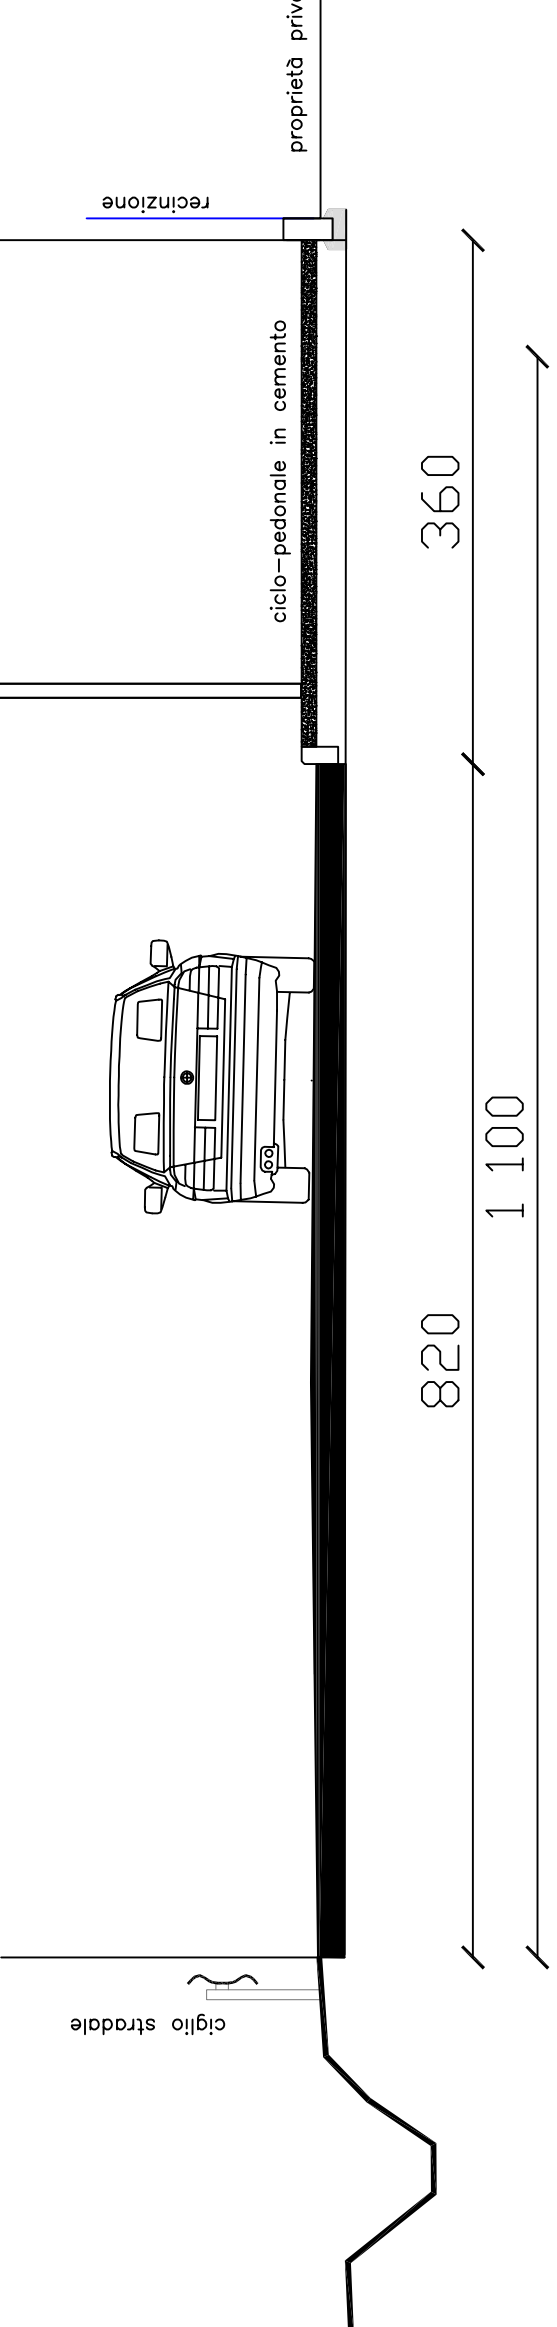


STATO DI PROGETTO

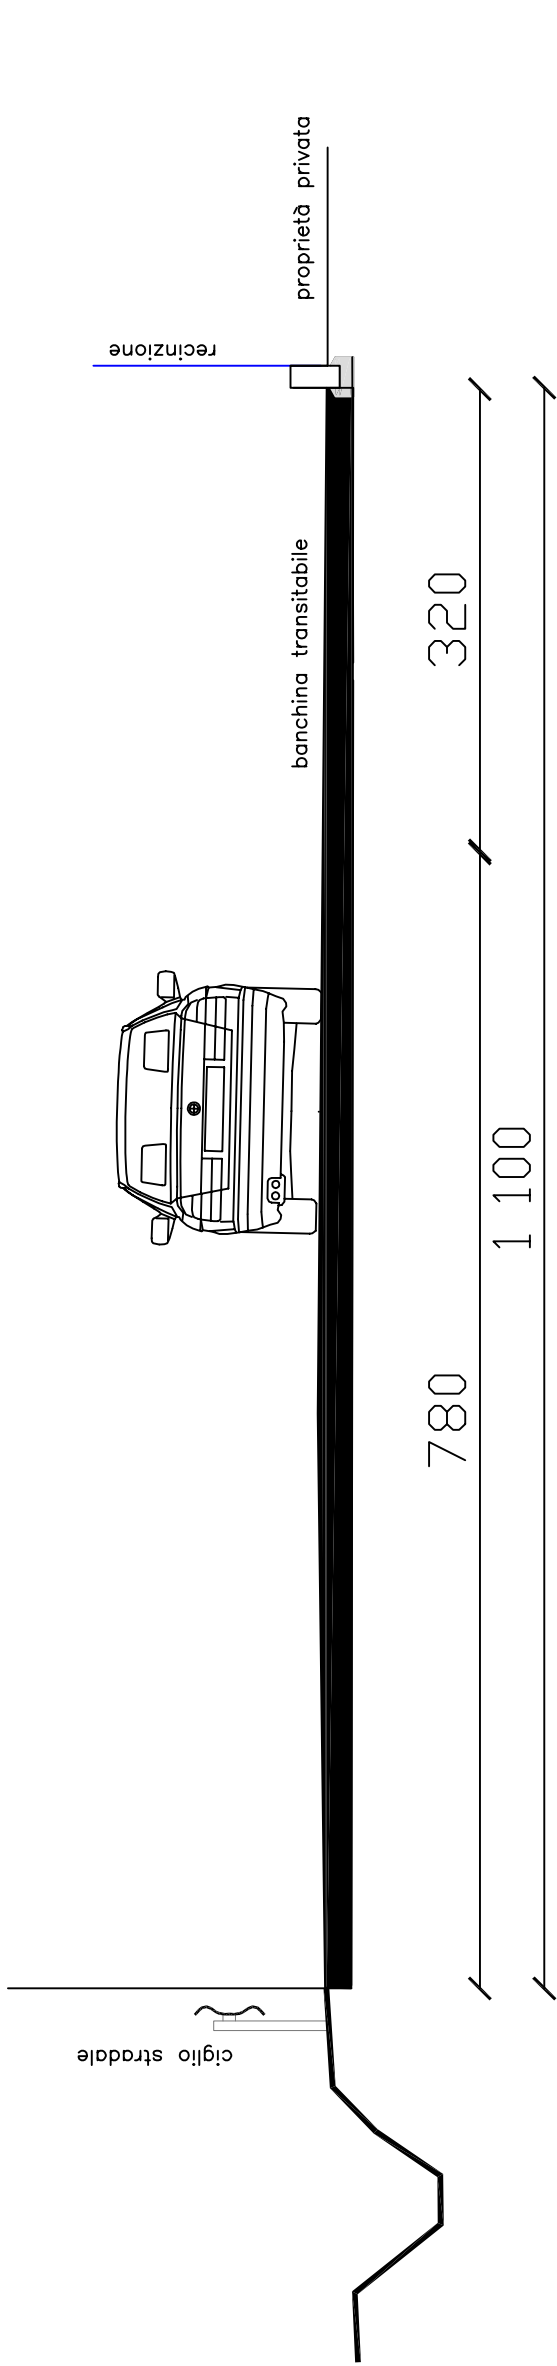

SEZ.2-2

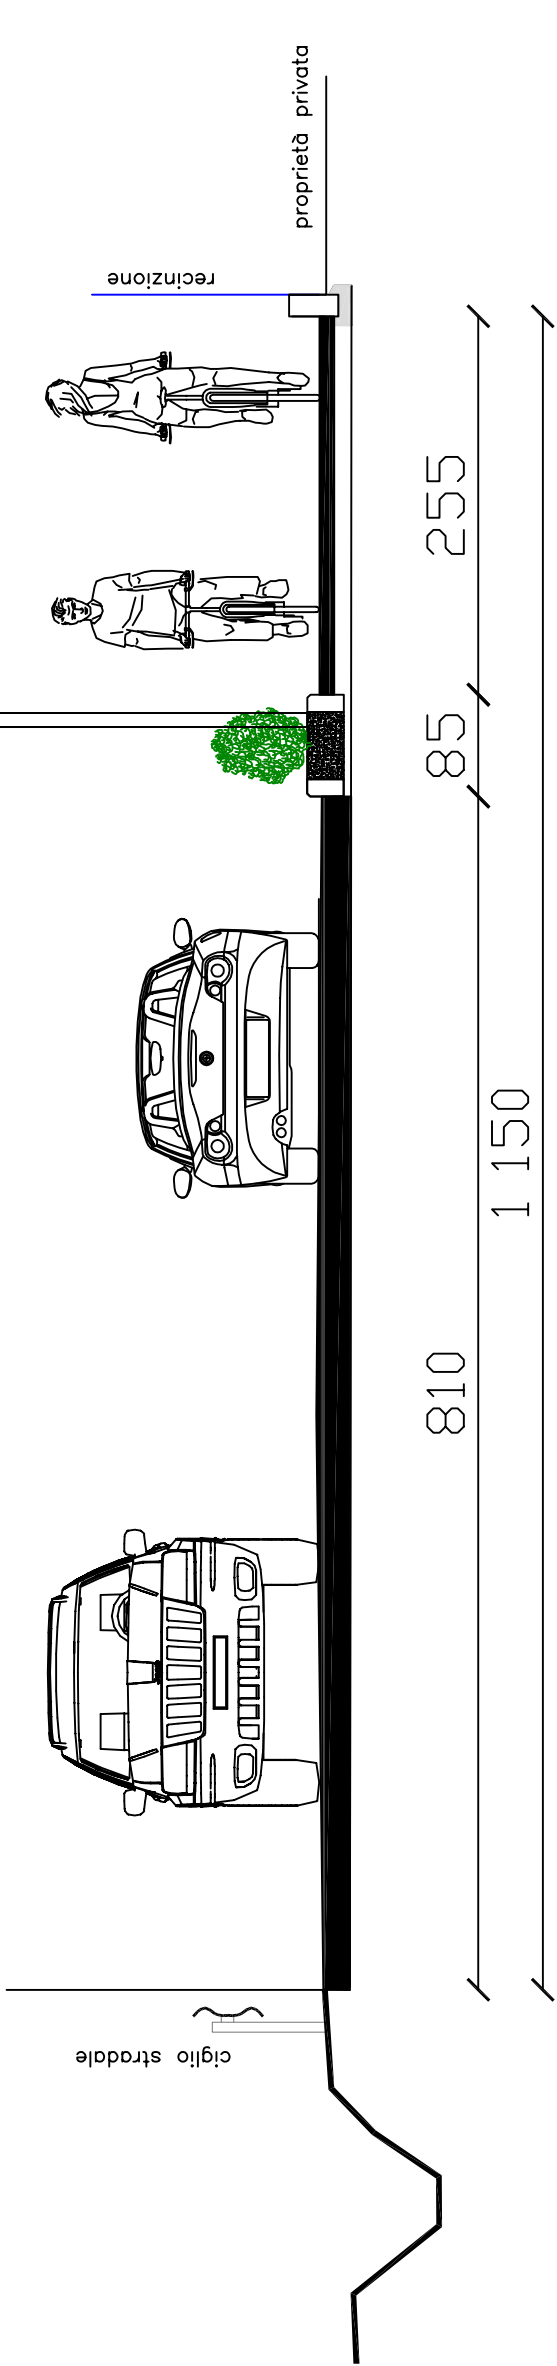


SEZ.3-3

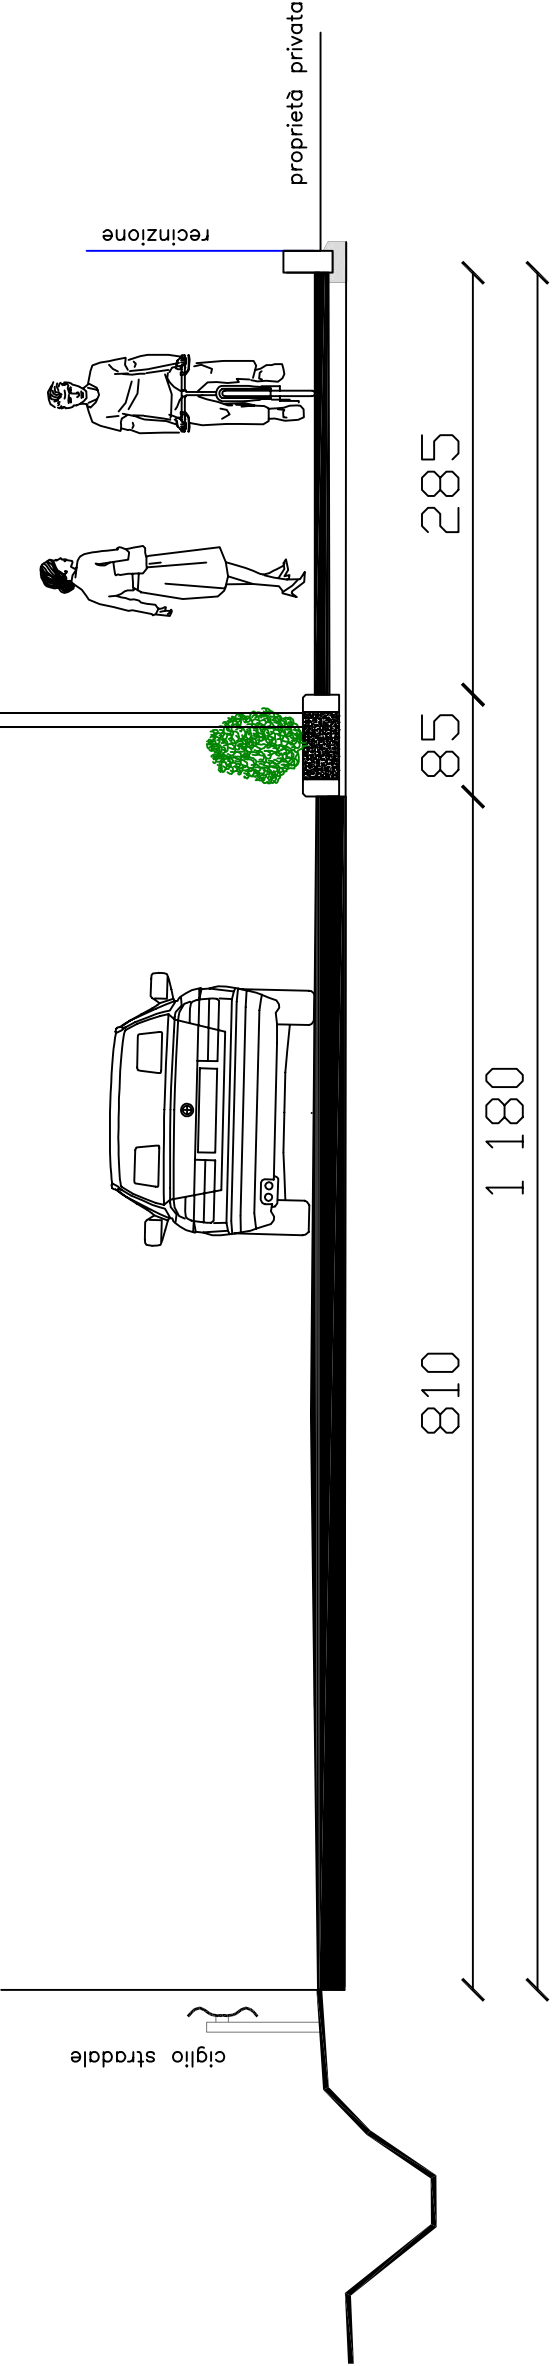


PARTICOLARE CADITOIA STRADALE

LEGENDA


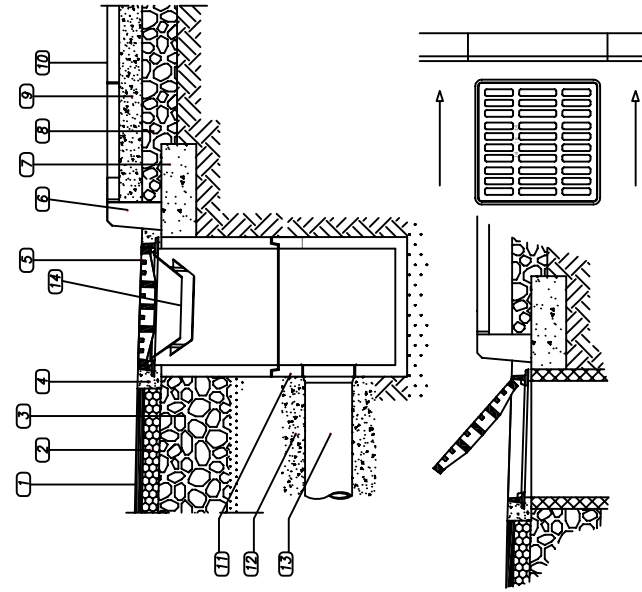

PARTICOLARE CORDOLO MARCIAPIEDE

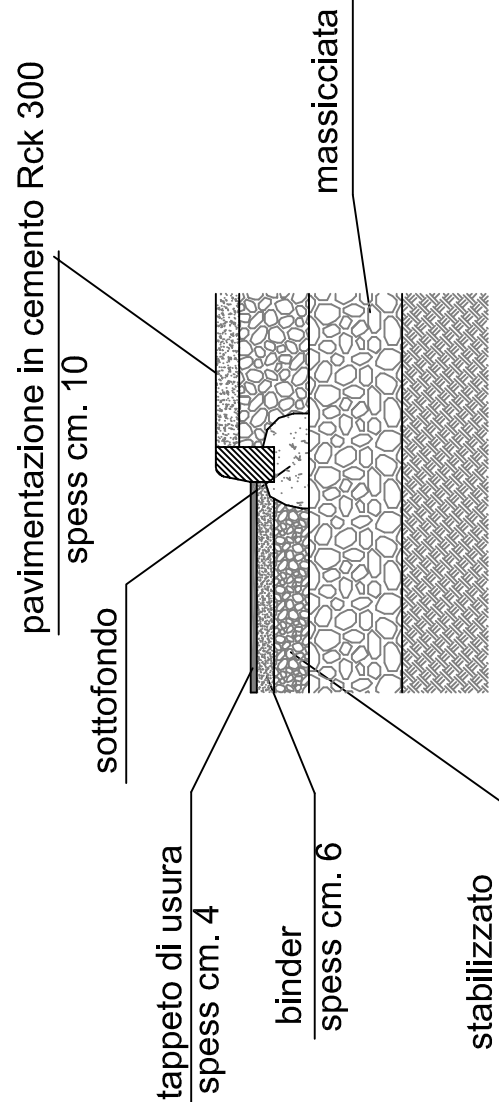

COMUNE DI PORTO MANTOVANO
PROVINCIA DI MANTOVA

LAVORI DI MESSA IN SICUREZZA STRADA CISA 1° TRATTO A SUD.

L.R. N.4/2021"INTERVENTI A SOSTEGNO DEL TESSUTO ECONOMICO LOMBARDO"

PROGETTO DEFINITIVO-ESECUTIVO

CUP C35F2100062005

Oggetto: ELABORATI GRAFICI
Particolare costruttivi-
Sezioni stradali

Responsabile del Procedimento :	Il Responsabile dell'Area Tecnica <i>Arch. Rosanna Moffa</i>		
	Il Tecnico <i>Geom. Paolo Zangelmi</i>		
Progettista :			
Tavola:	5	Scala: 1:50-varie	Data: 21/07/2021