


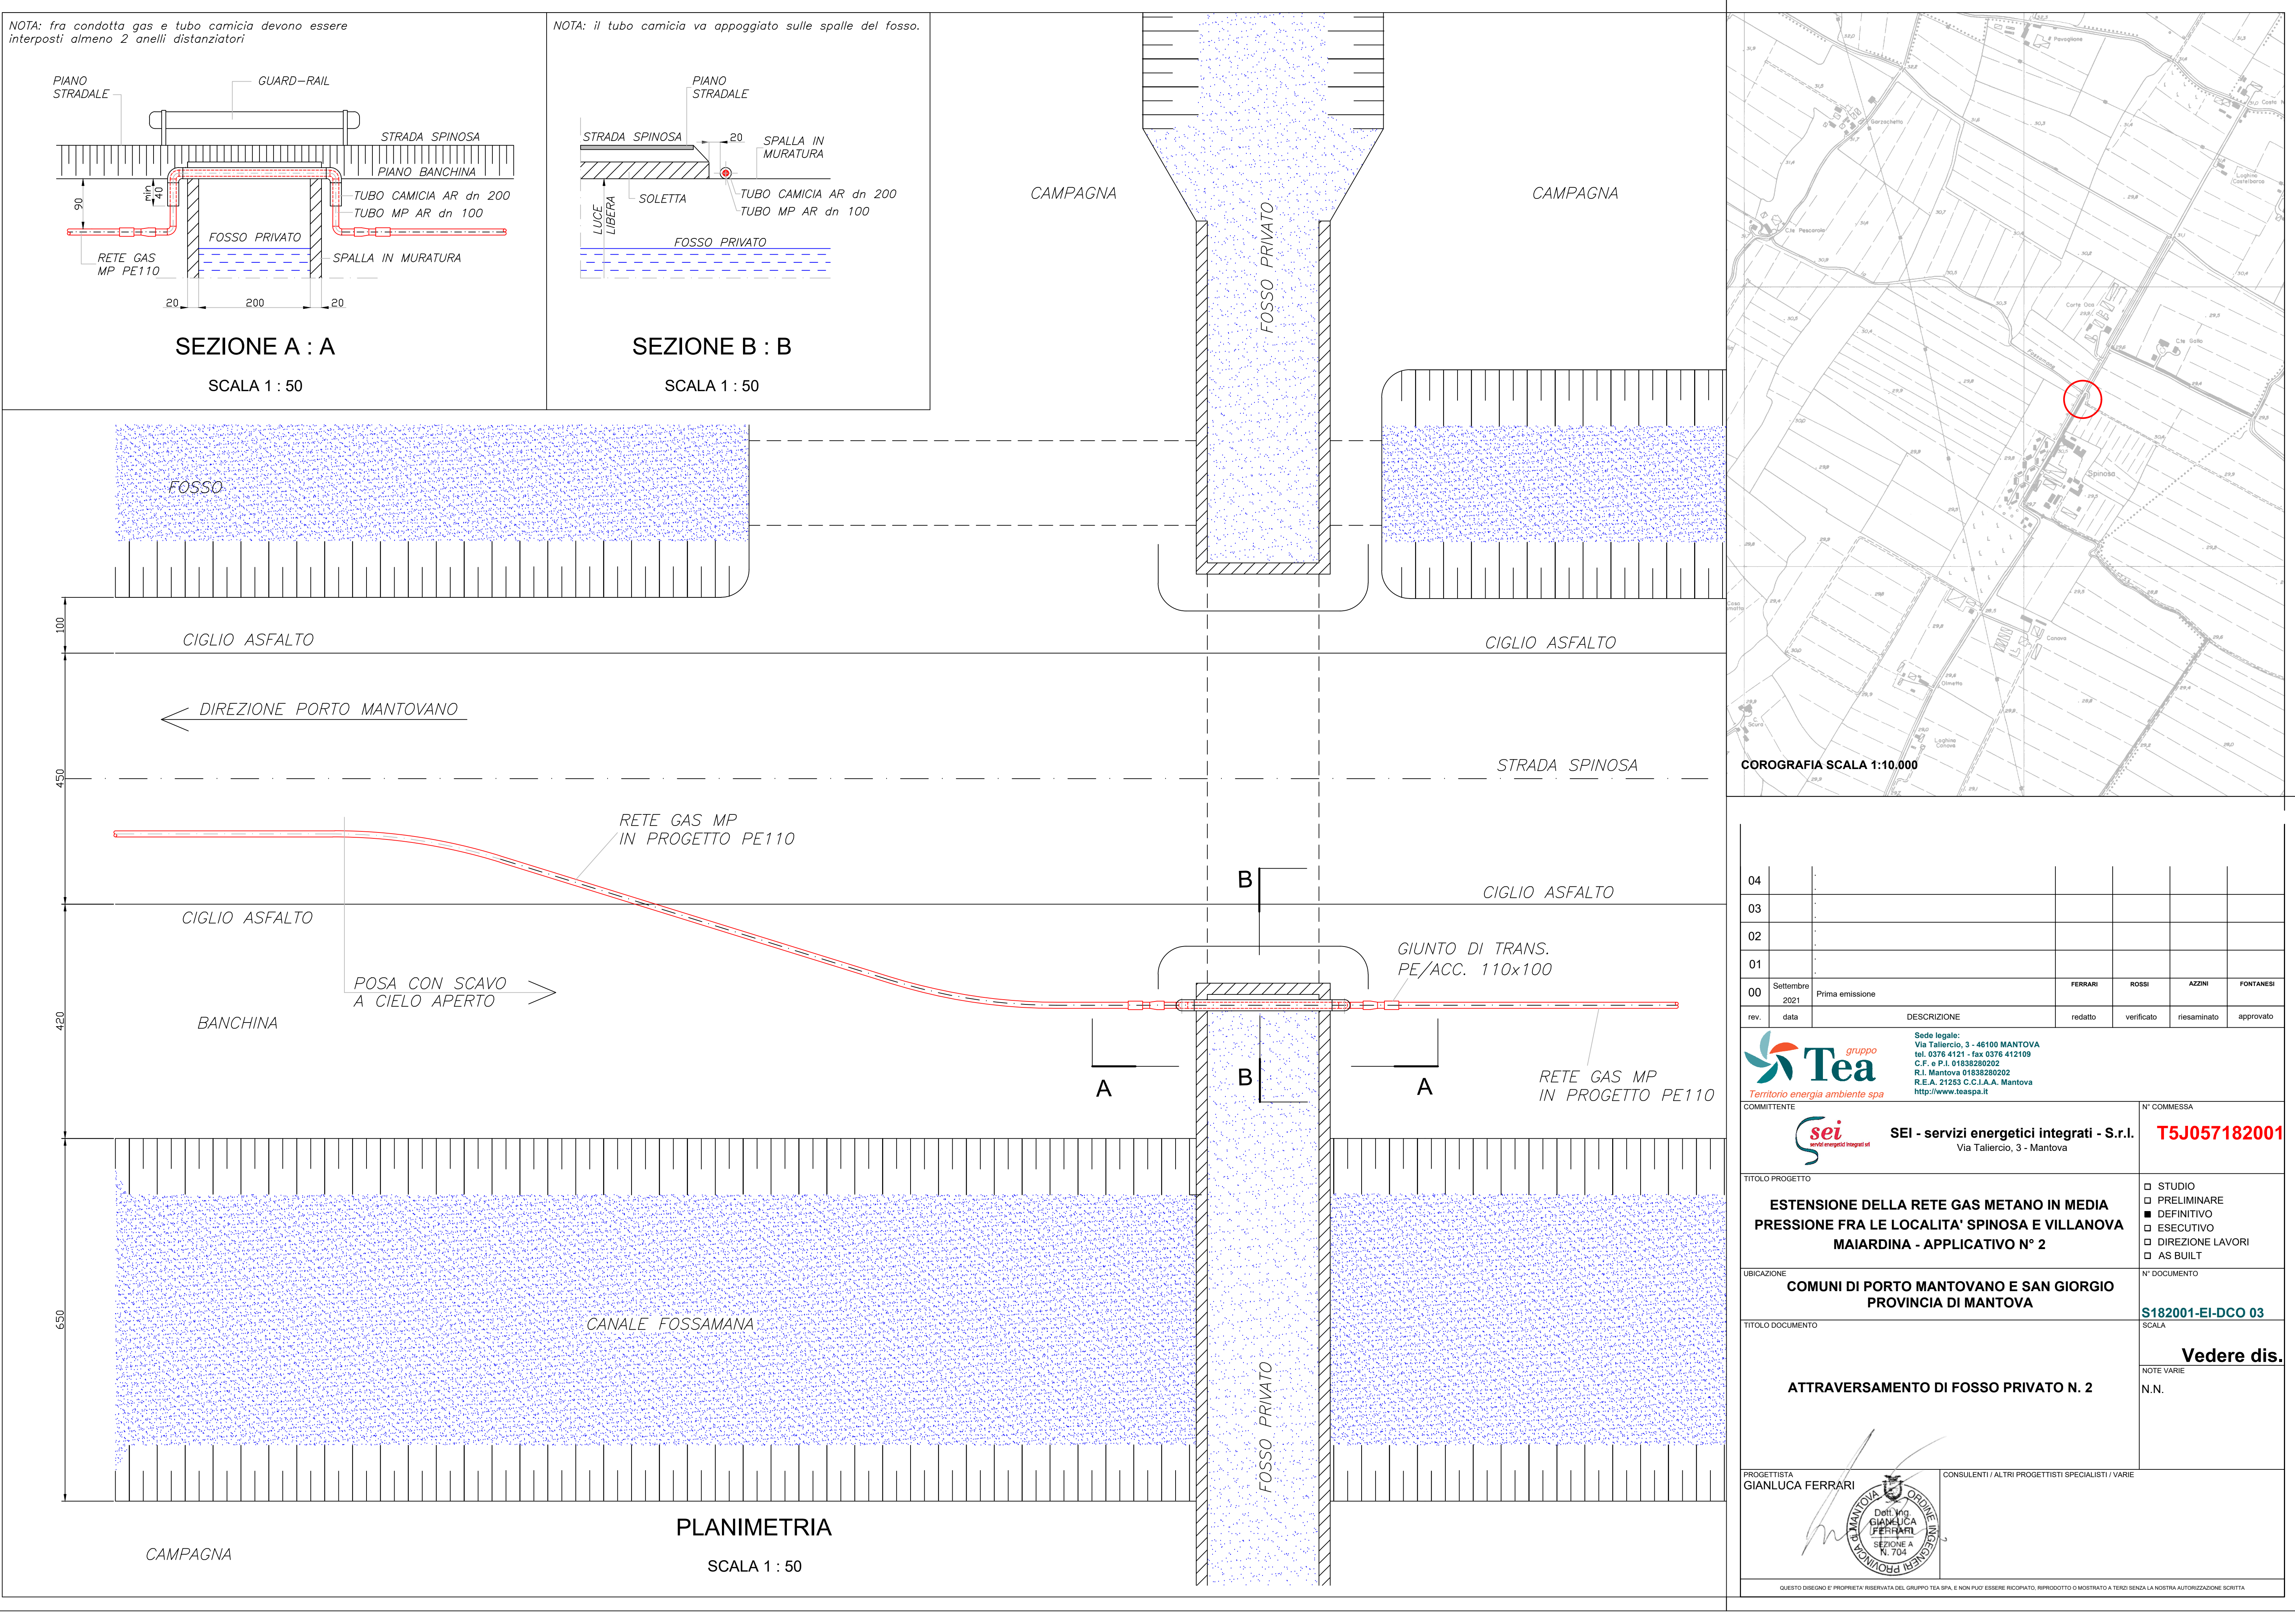

04									
03									
02									
01									
00	Settembre 2021	Prima emissione		FERRARI	ROSSI	AZZINI	FONTANESI		
rev.	data	DESCRIZIONE	redatto	verificato	riesaminato	approvato			
 Territorio energia ambiente spa			Sede legale: Via Taliercio, 3 - 46100 MANTOVA tel. 0376 41211 - fax 0376 412109 C.F. e P.I. 01638200202 R.I. Mantova 01638200202 R.E.A. 21253 C.C.I.A.A. Mantova http://www.taaspa.it						
COMITENTE			N° COMMESSA						
 SEI - servizi energetici integrati - S.r.l. Via Taliercio, 3 - Mantova			T5J057182001						
TITOLO PROGETTO			☐ STUDIO ☐ PRELIMINARE ☒ DEFINITIVO ☐ ESECUTIVO ☐ DIREZIONE LAVORI ☐ AS BUILT						
ESTENSIONE DELLA RETE GAS METANO IN MEDIA PRESSIONE FRA LE LOCALITA' SPINOSA E VILLANOVA MAIARDINA - APPLICATIVO N° 2									
UBICAZIONE			N° DOCUMENTO						
COMUNI DI PORTO MANTOVANO E SAN GIORGIO PROVINCIA DI MANTOVA			S182001-EI-DCO 03						
TITOLO DOCUMENTO			SCALE						
ATTRAVERSAMENTO DI FOSSO PRIVATO N. 2			Vedere dis.						
PROGETTISTA			CONSULENTE / ALTRI PROGETTISTI SPECIALISTI / VARIE						
GIANLUCA FERRARI									
QUESTO DISEGNO E' PROPRIETA' RISERVATA DEL GRUPPO TEA SPA E NON PUO' ESSERE RIPRODOTTO, RIPRODOTTO O MOSTRATO A TERZI SENZA LA NOSTRA AUTORIZZAZIONE SCRITTA									