



SCALA 1 : 50

CANALE FOSSAMANA


CAMPAGNA

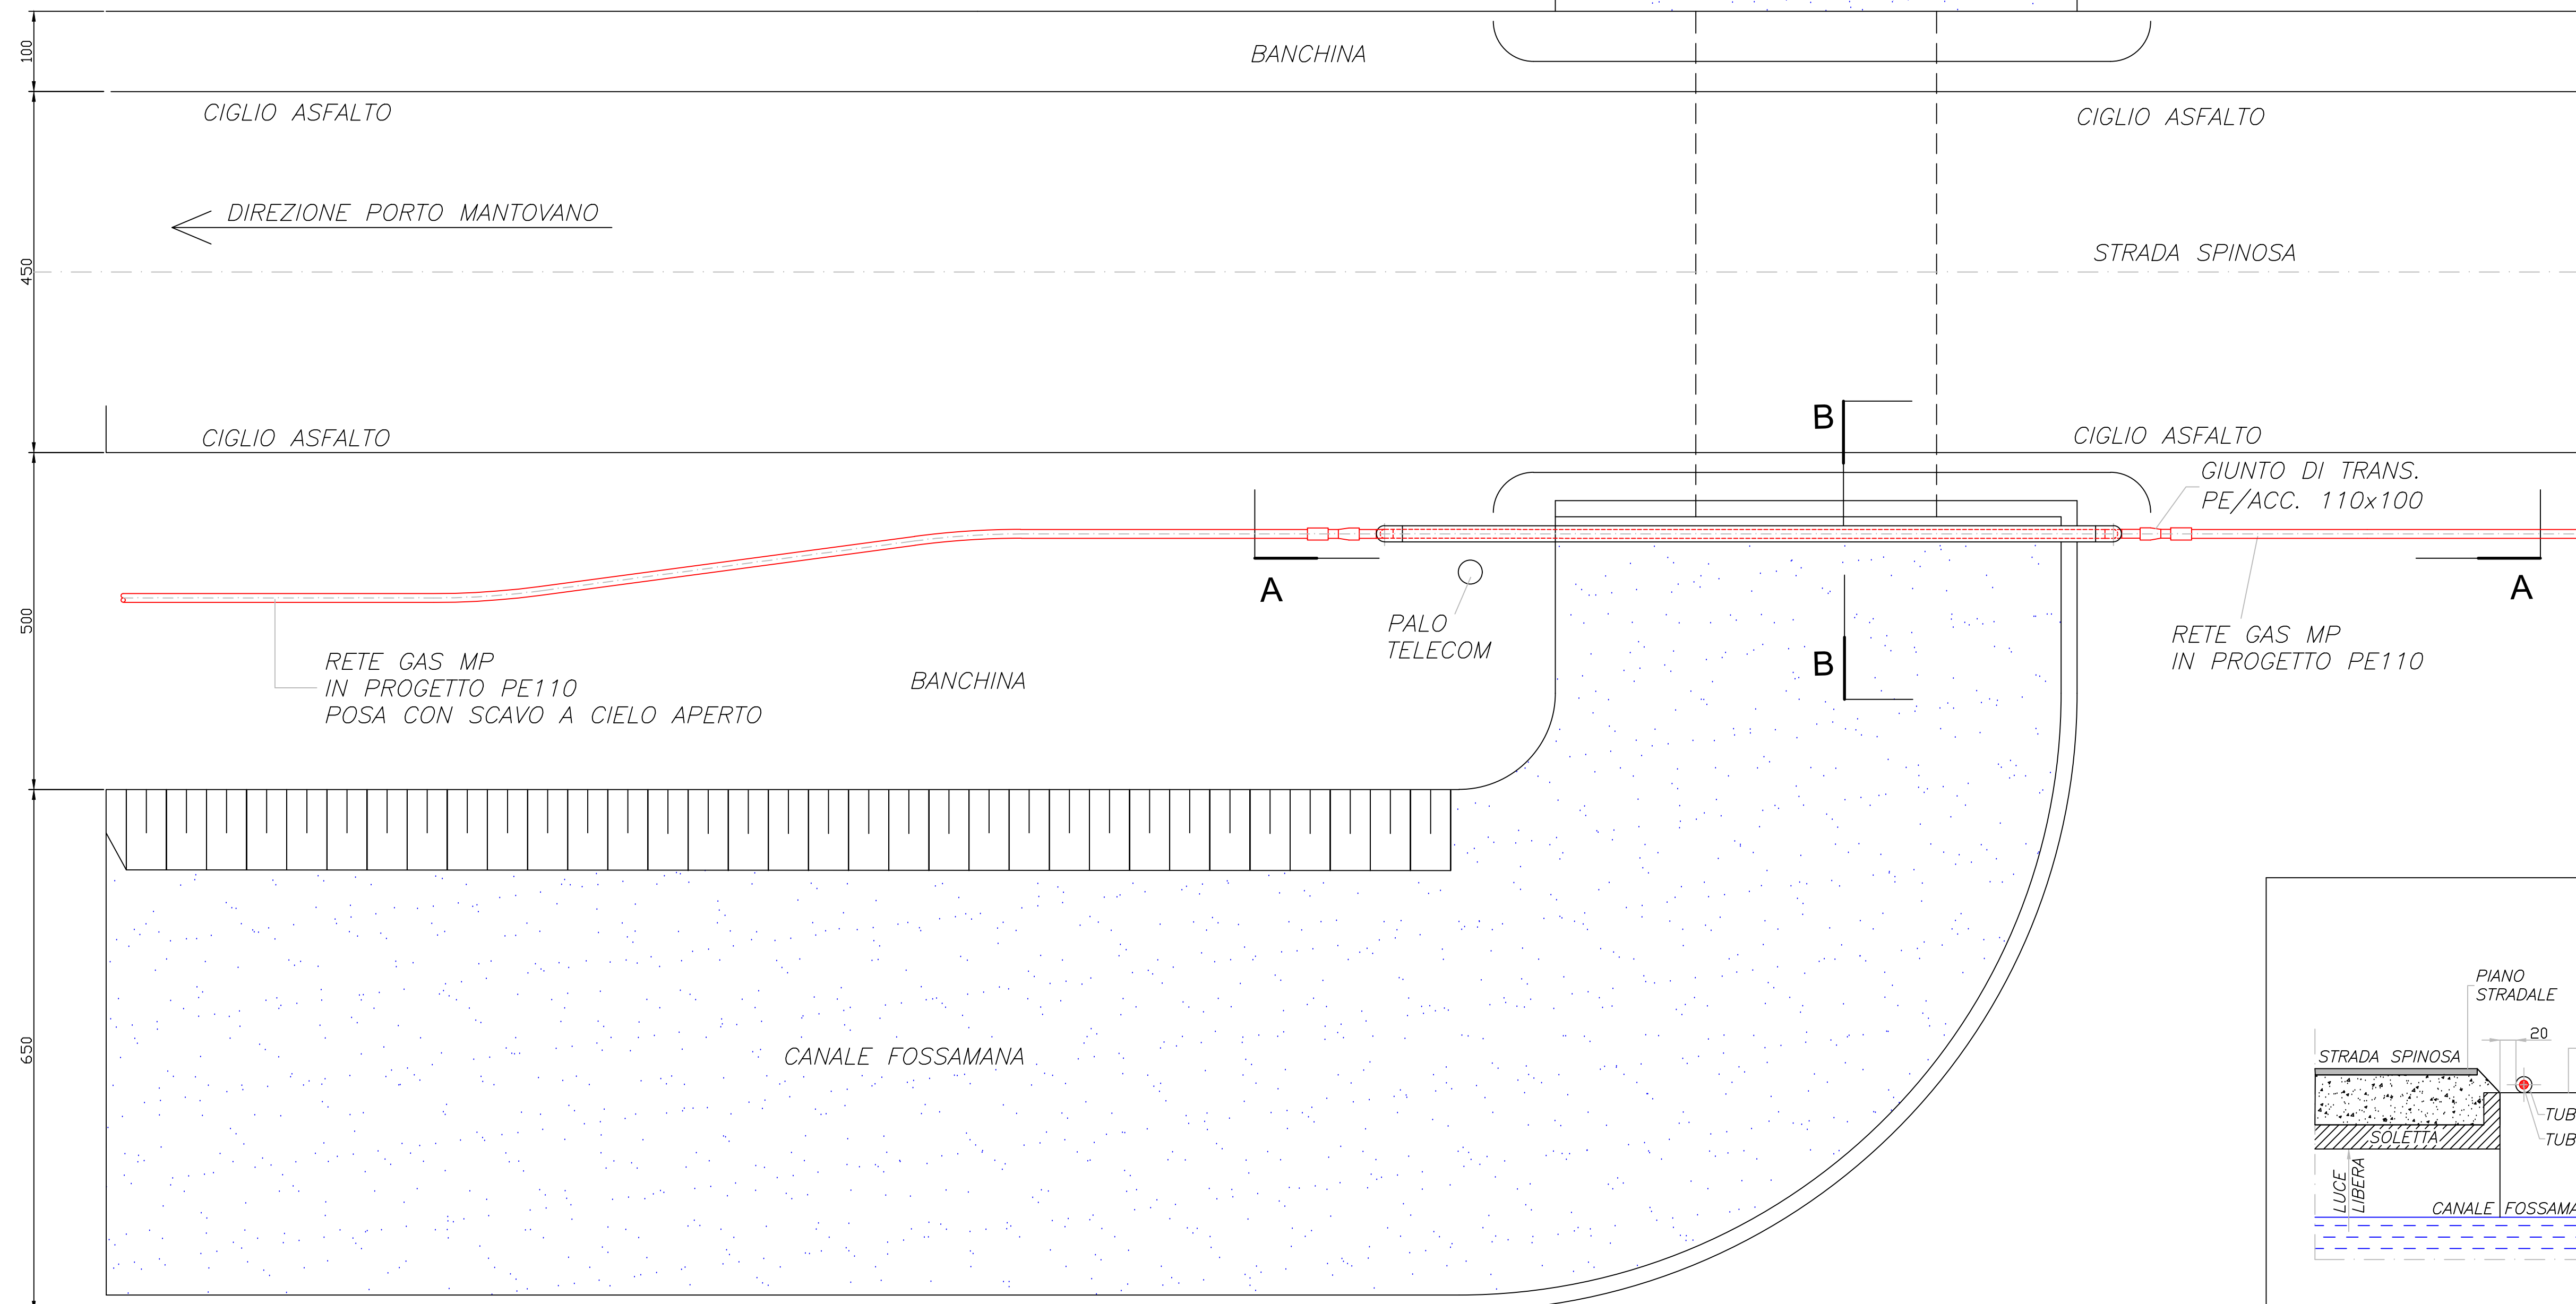

SCALA 1 : 50

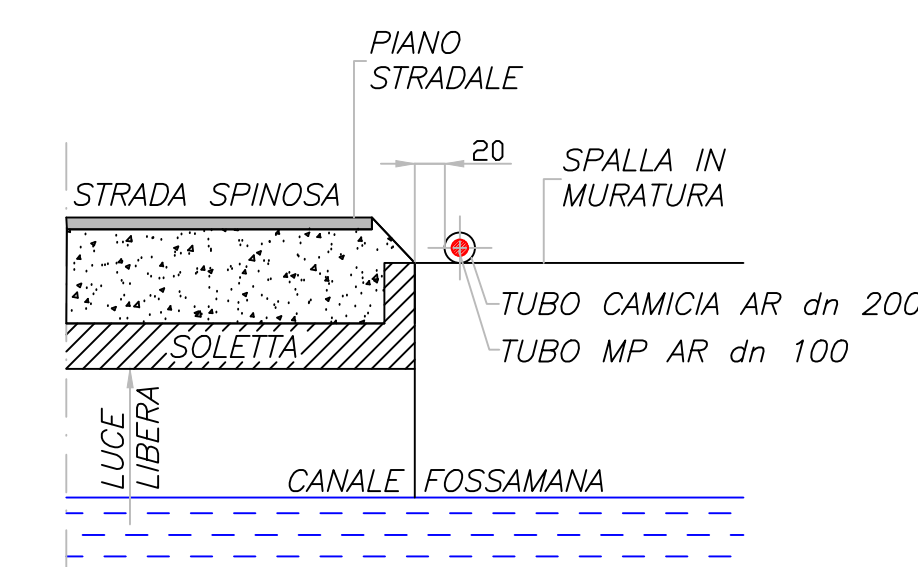

SCALA 1 : 50

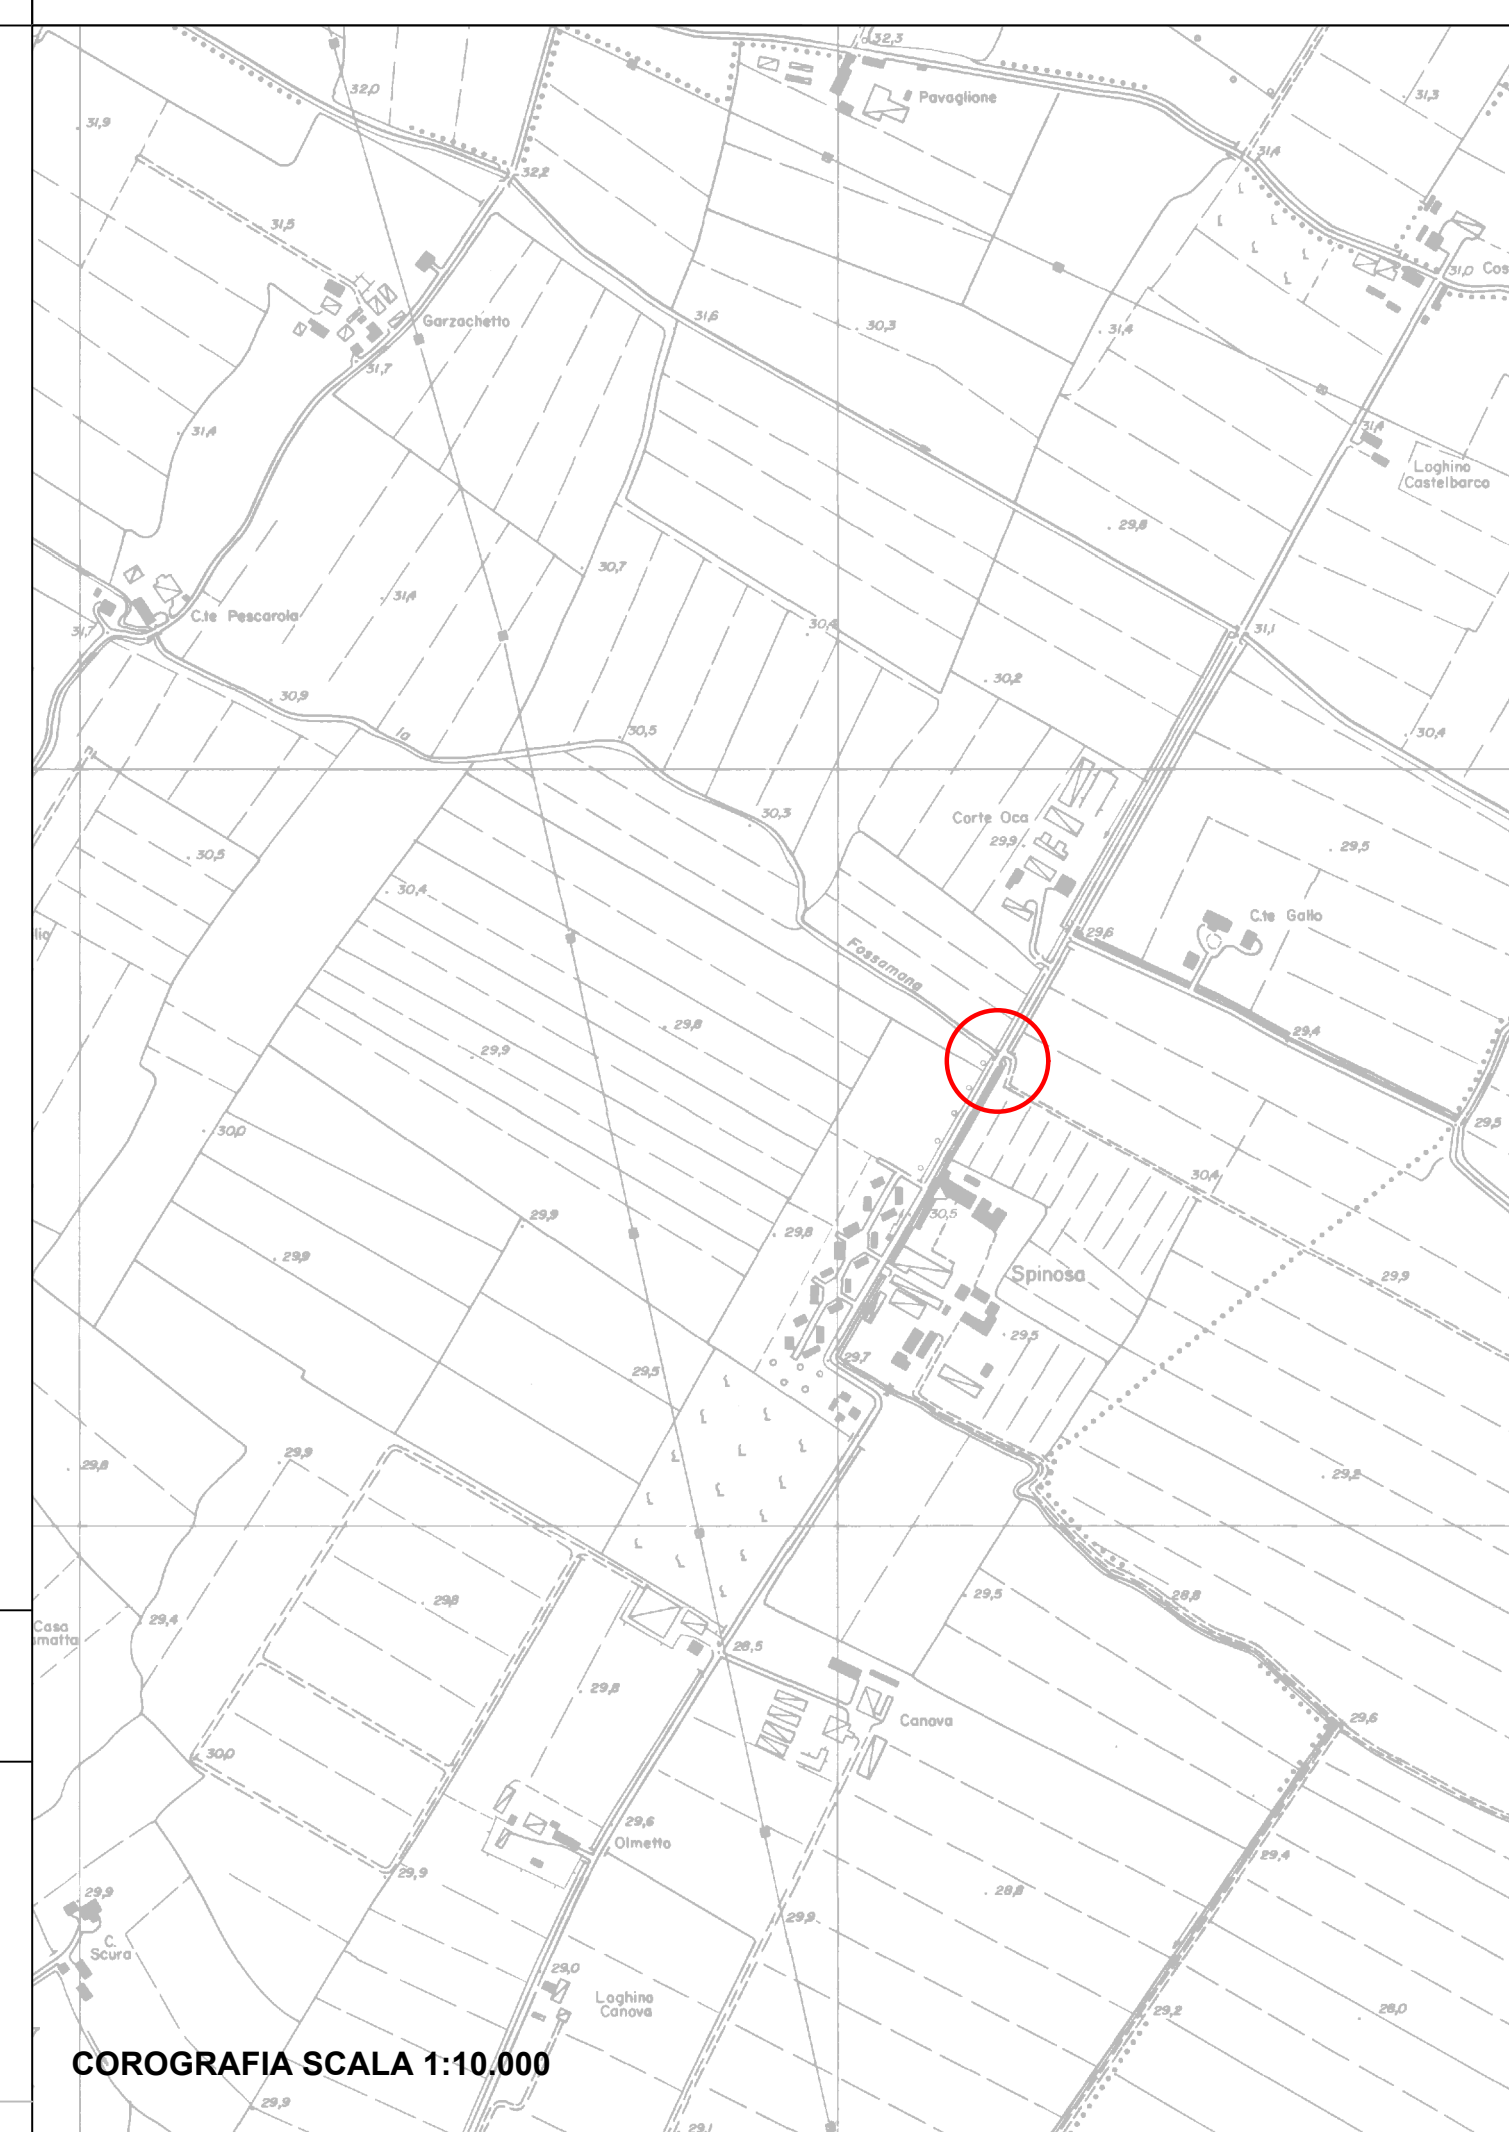

**COROGRAFIA SCALA 1:10.000**

|      |                   |                 |         |            |             |           |
|------|-------------------|-----------------|---------|------------|-------------|-----------|
| 04   |                   |                 |         |            |             |           |
| 03   |                   |                 |         |            |             |           |
| 02   |                   |                 |         |            |             |           |
| 01   |                   |                 |         |            |             |           |
| 00   | Settembre<br>2021 | Prima emissione | FERRARI | ROSSI      | AZZINI      | FONTANET  |
| rev. | data              | DESCRIZIONE     | redatto | verificato | riesaminato | approvato |

 **Tea** *gruppo*  
*Territorio energia ambiente spa*

Sede legale:  
Via Tollerico, 3 - 46100 MANTOVA  
tel. 0376 4121 - fax 0376 412109  
C.F. e P.I. 01838280202  
R.I. Mantova 01838280202  
R.E.A. 21053 C.C.I.A.A. Mantova  
<http://www.teaspa.it>

|   |                                   |
|---|-----------------------------------|
| COMMITTENTE<br> <b>SEI - servizi energetici integrati - S.r.l.</b><br>Via Talliercio, 3 - Mantova | N° COMMESSA<br><b>T5J05718200</b> |
|---|-----------------------------------|

|   |   |
|---|---|
|  <p>TITOLO PROGETTO</p> <p><b>ESTENSIONE DELLA RETE GAS METANO IN MEDIA<br/>PRESSIONE FRA LE LOCALITA' SPINOSA E VILLANOVA<br/>MAIARDINA - APPLICATIVO N° 2</b></p> | <p><input type="checkbox"/> STUDIO</p> <p><input type="checkbox"/> PRELIMINARE</p> <p><input checked="" type="checkbox"/> DEFINITIVO</p> <p><input type="checkbox"/> ESECUTIVO</p> <p><input type="checkbox"/> DIREZIONE LAVORI</p> <p><input type="checkbox"/> AS BUILT</p> |
|---|---|

|                                                                               |                   |
|-------------------------------------------------------------------------------|-------------------|
| UBICAZIONE                                                                    | N° DOCUMENTO      |
| <b>COMUNI DI PORTO MANTOVANO E SAN GIORGIO</b><br><b>PROVINCIA DI MANTOVA</b> | 0188881-FL 888-01 |

|                                      |                                                                     |
|--------------------------------------|---------------------------------------------------------------------|
| TITOLO DOCUMENTO                     | S182001-EDCO 04<br>SCALA<br><b>Vedere dis</b><br>NOTE VARIE<br>N.N. |
| ATTRAVERSAMENTO DEL CANALE FOSSAMANA |                                                                     |

|                                        |                                                                                       |                                                    |
|----------------------------------------|---------------------------------------------------------------------------------------|----------------------------------------------------|
| PROGETTISTA<br><b>GIANLUCA FERRARI</b> |  | CONSULENTI / ALTRI PROGETTISTI SPECIALISTI / VARIE |
|----------------------------------------|---------------------------------------------------------------------------------------|----------------------------------------------------|

QUESTO DESENNO E' PROPRIETA' RISERVATA DEL GRUPPO TEA SPA, E NON PUO' ESSERE RICOPATO, RIPRODOTTO O MODIFICATO A TERZI SENZA LA NOSTRA AUTORIZZAZIONE. SCELTA