



PLANIMETRIA GENERALE INTERVENTI

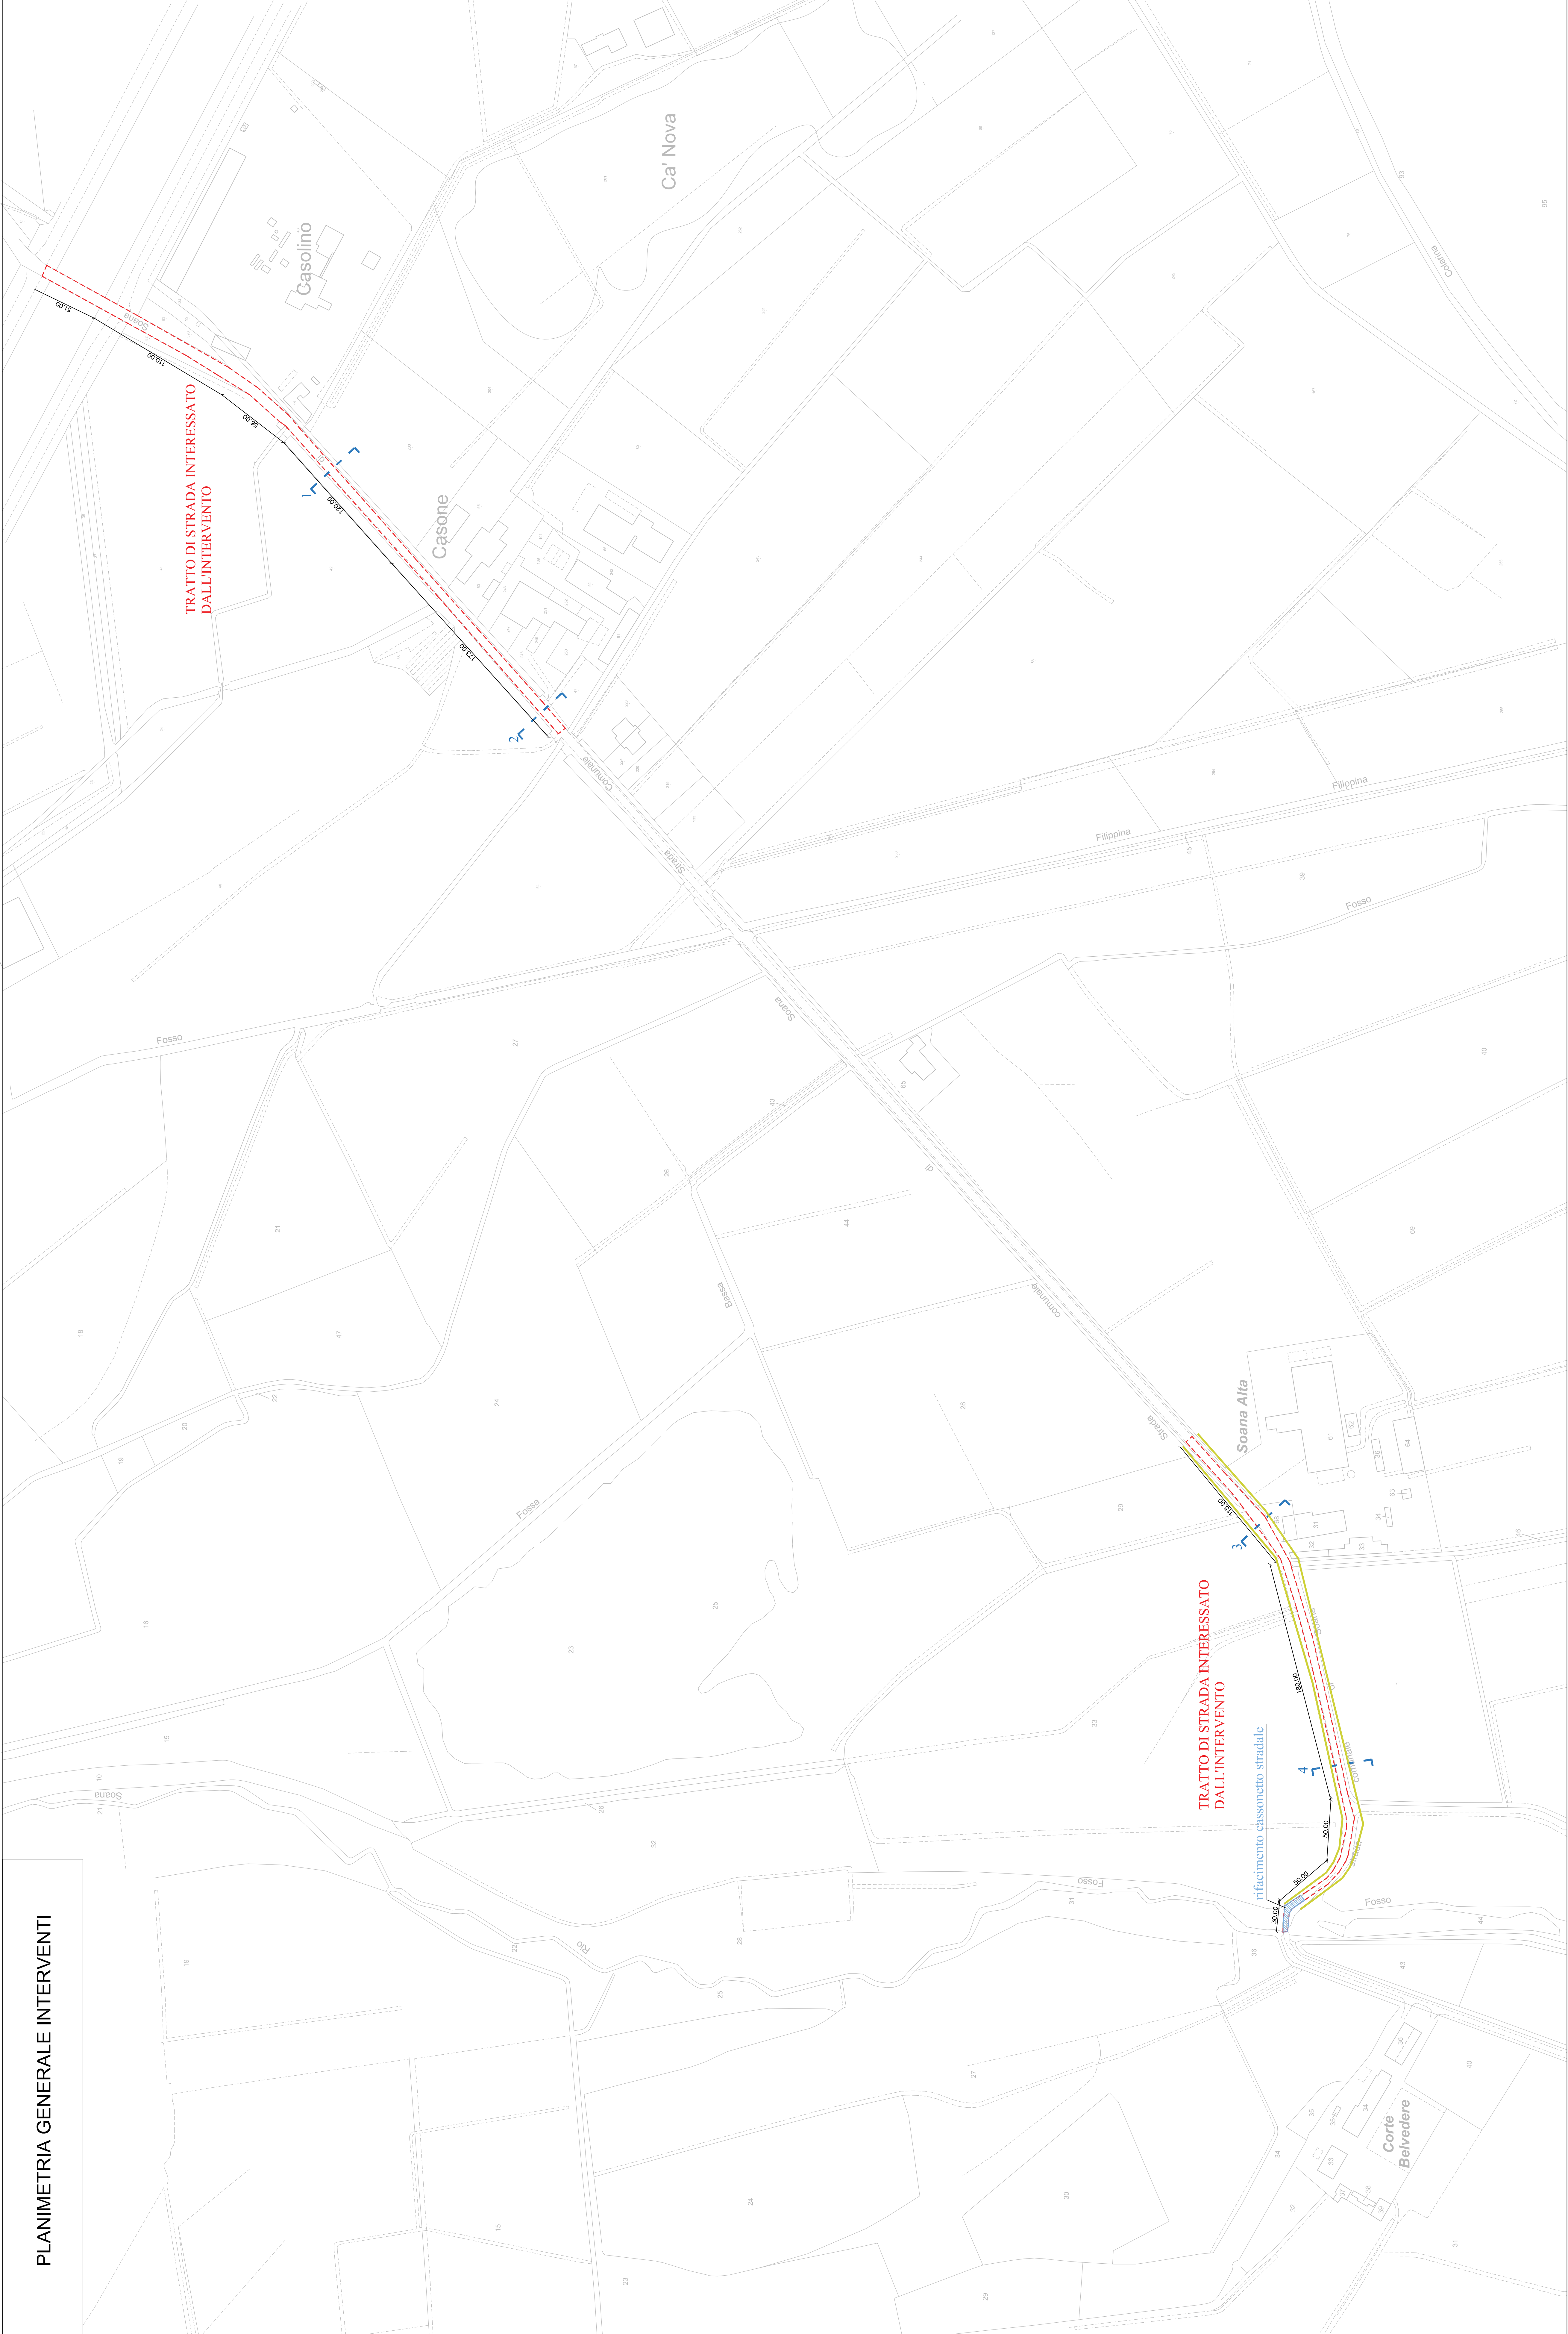

SEZIONI STRADALI

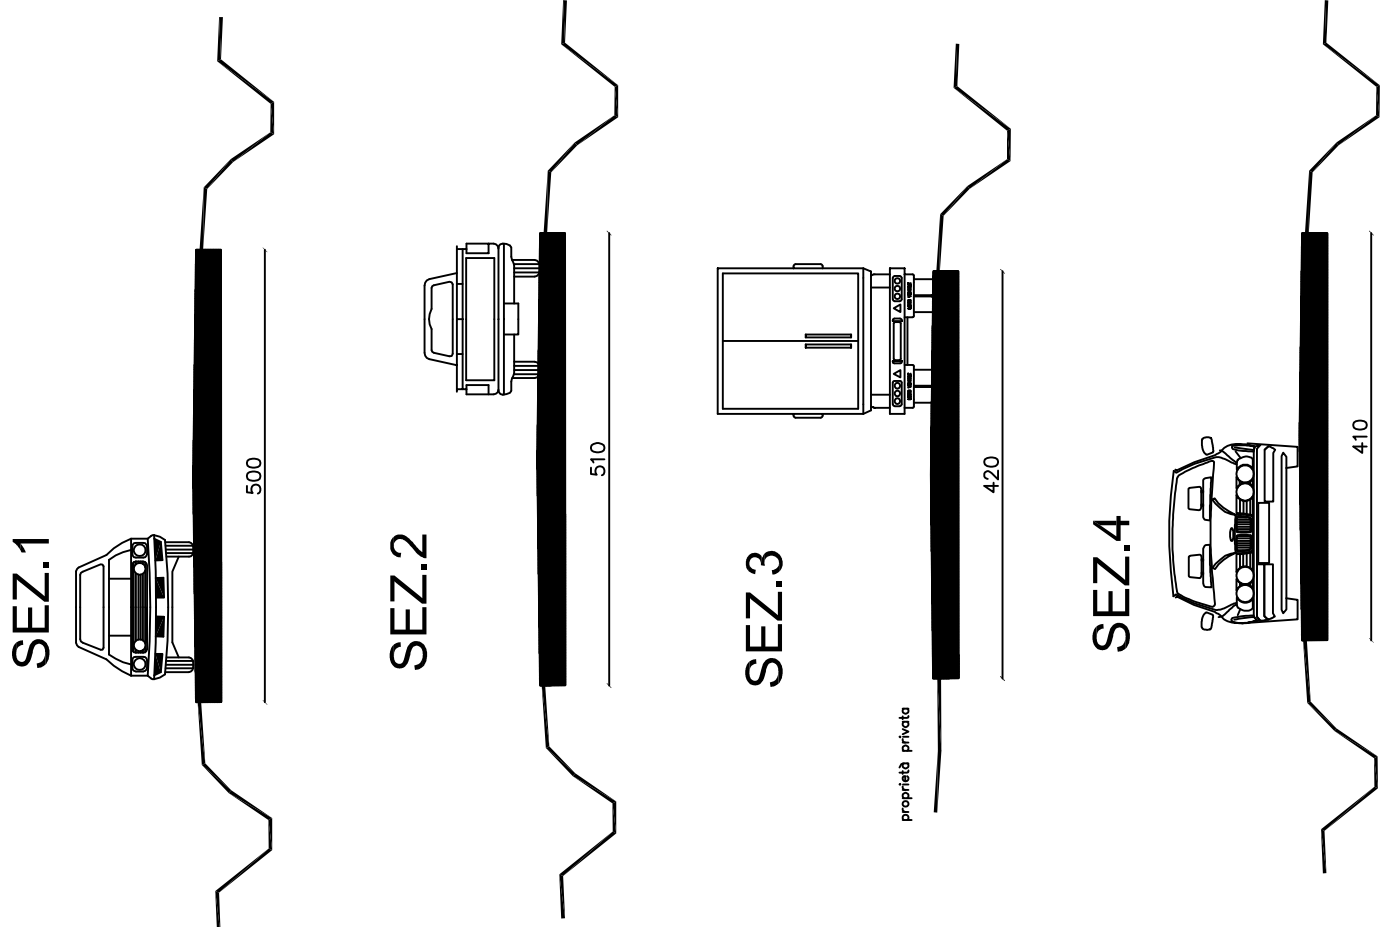

INTERVENTI

- Fresatura/Asfaltatura
- Scigliatura banchina
- Rifacimento cassonetto stradale

COMUNE DI PORTO MANTOVANO
PROVINCIA DI MANTOVA

OPERE DI MESSA IN SICUREZZA DELLA
VIABILITA' NEI CENTRI URBANI DI
PORTO MANTOVANO E SOAVE.
VIA EDISON-STRADA SOANA
PROGETTO DEFINITIVO-ESECUTIVO

CLIP C3921045310004

Oggetto: STRADA SOANA :
PLANIMETRIA GENERALE -
INTERVENTI IN PROGETTO - SEZIONI STRADALI

Responsabile del Progettamento :
Il Responsabile dell'Ambito Tecnico
Arch. Giovanni G. G. G.

Progettista :
Il Tecnico
Giovanni G. G. G.

Tavola: **3**

Scale: 1:1000 - 1:50

Data: 18/12/2021