



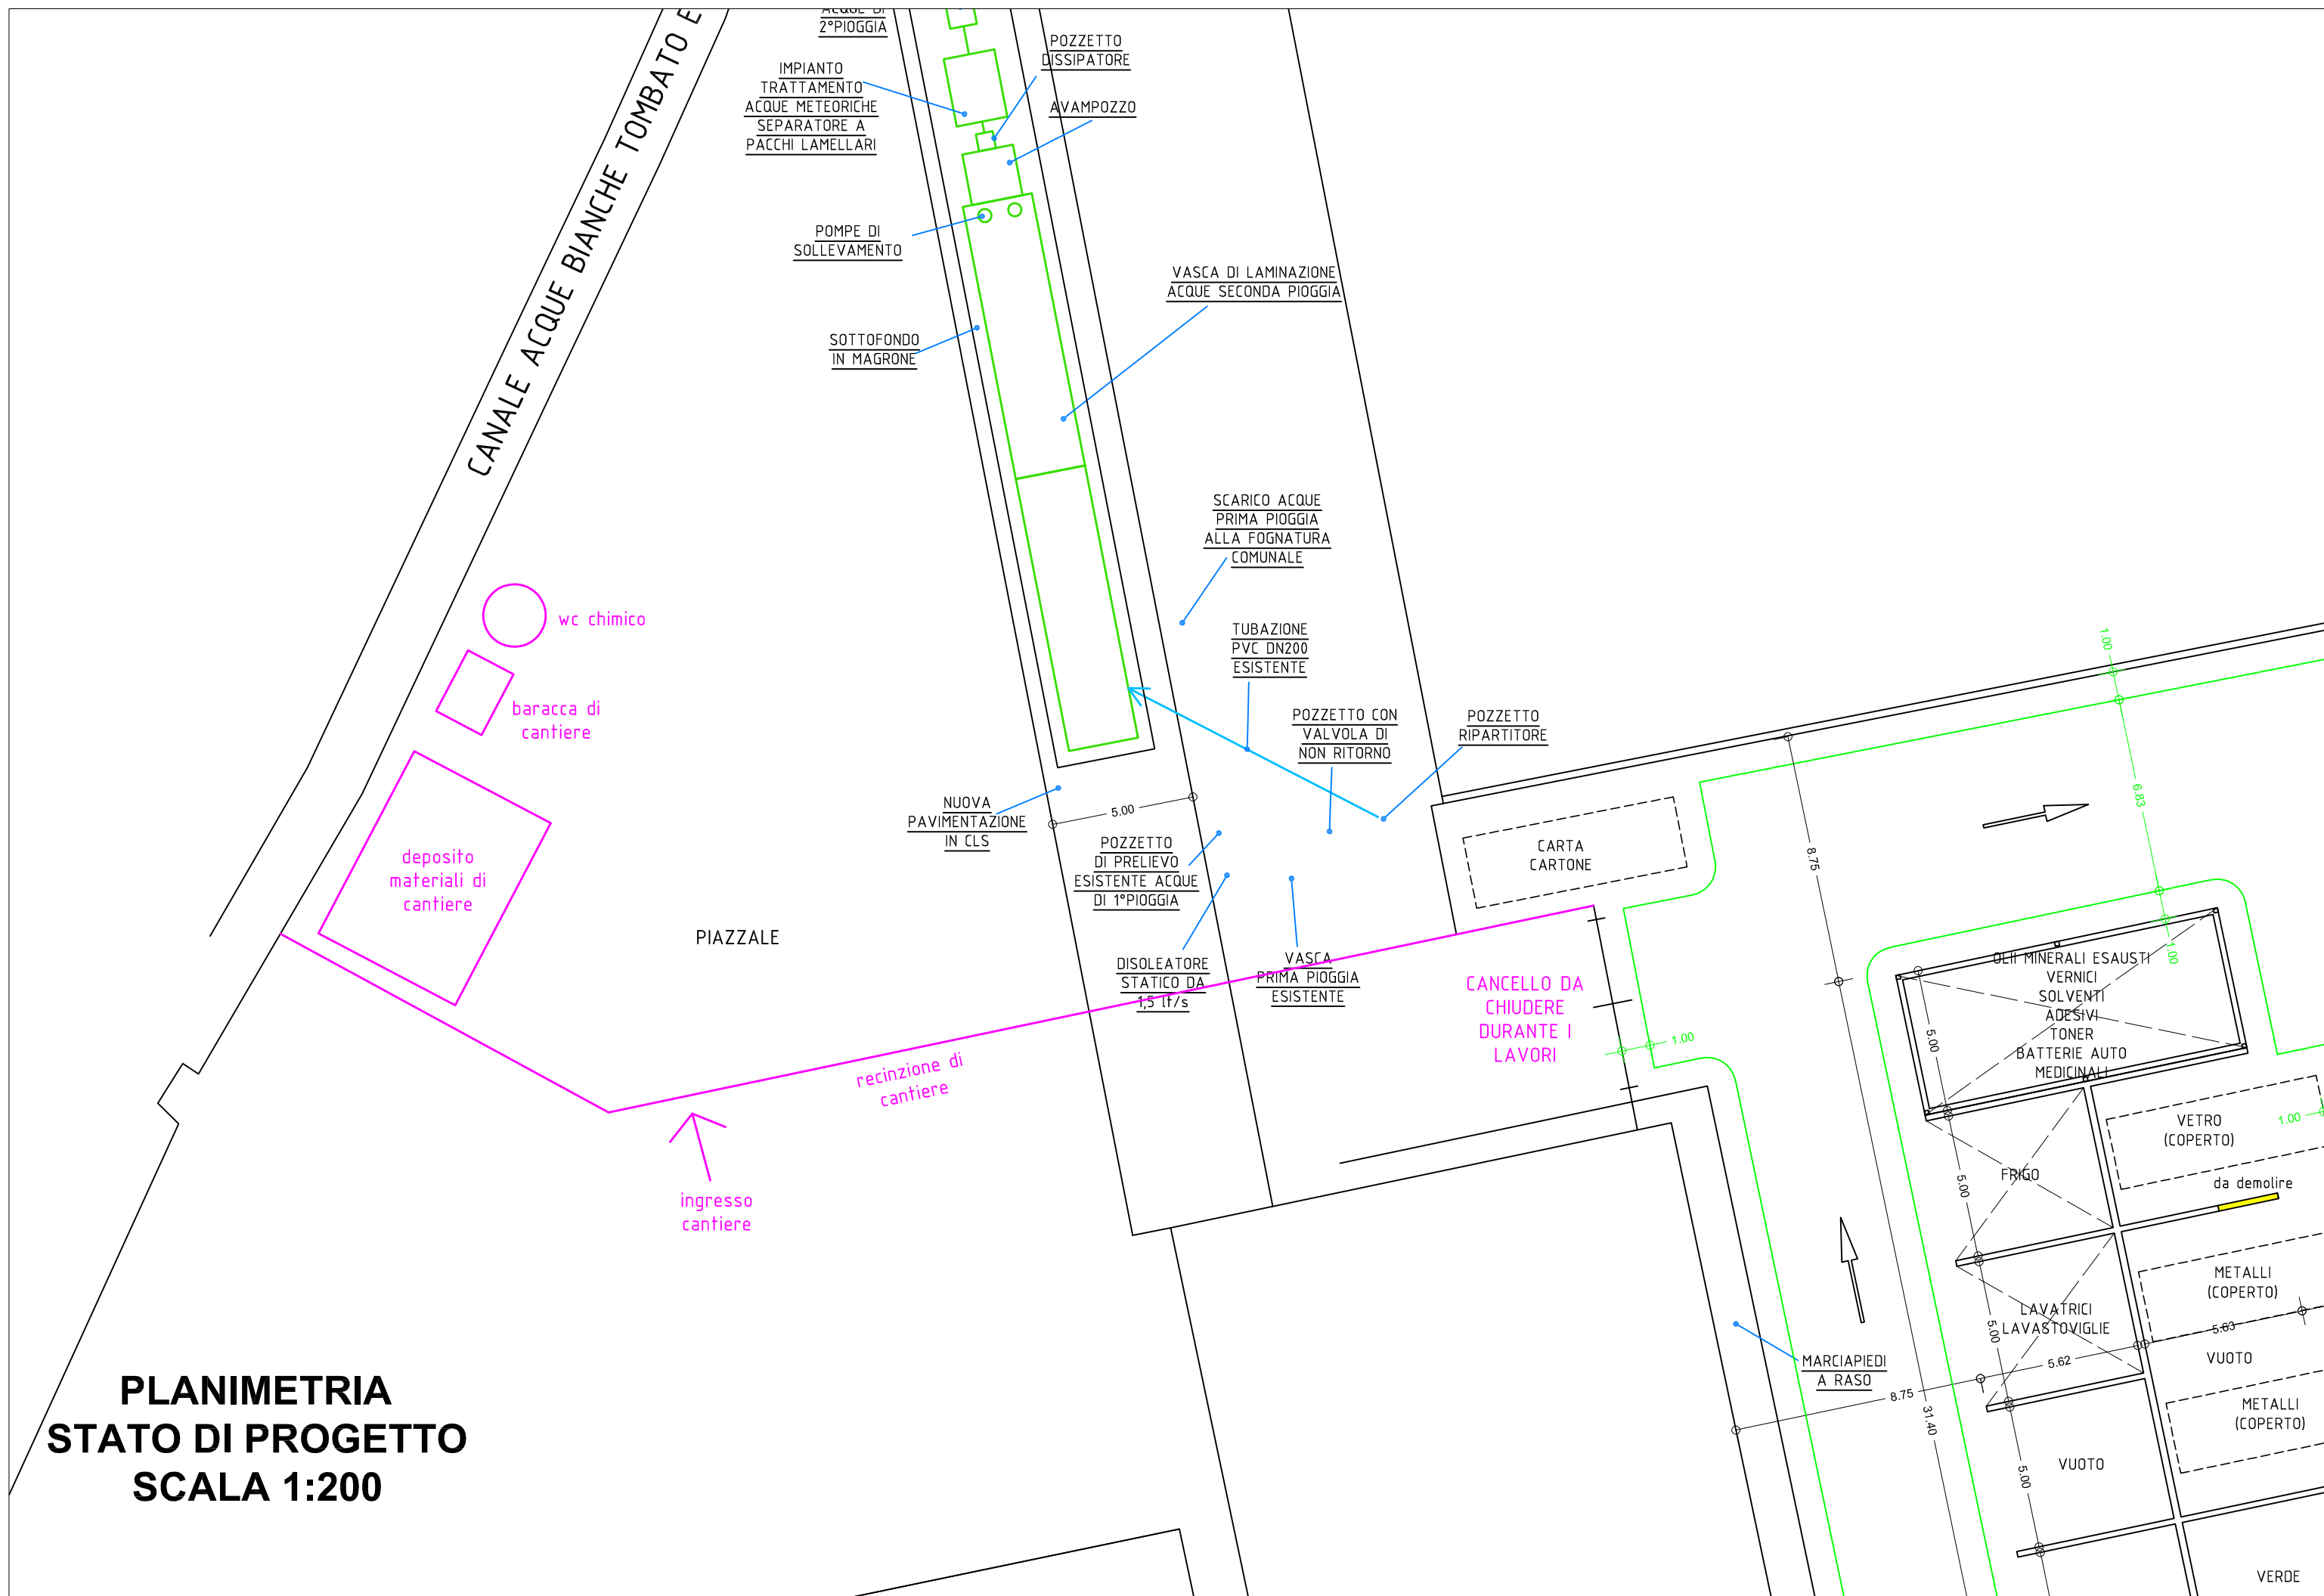

PLANIMETRIA
STATO DI PROGETTO
SCALA 1:200

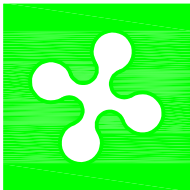

REGIONE LOMBARDIA
COMUNE DI PORTO MANTOVANO



LAVORI DI ADEGUAMENTO DEL CENTRO DI RACCOLTA
COMUNALE IN VIA F. GONZAGA

PROGETTO DEFINITIVO - ESECUTIVO

ELABORATO: PLANIMETRIA LAY- OUT DEL PSC		DATA: GENNAIO 2021	TAV. N° 5		
		SCALA: varie			
		FILE: 2021-12_Tav 2_PIAZZOLA.dwg			
COMMITTENTE: Amministrazione Comunale Porto Mantovano		INDIRIZZO: STRADA STATALE CISA N° 112 Cod.Fisc. e/o P.IVA: 80002770206 / 00313570202 CENTRALINO: 0376 389011			
AGGIORNAMENTI		RICHIEDENTE	OGGETTO	FILE	DATA
	C		REV2_ACQUE DI 1 e 2 PIOGGIA		2021-12
	B		REV1_FOGNE		2021-09
	A		REV		2021-09
I PROGETTISTI: STUDIO TECNICO Via G.Marangoni n° 7 - 46100 - Mantova tel./fax. 0376320431 - 0376382220 e-mail - sferrari.gianluca@libero.it - Dott. Ing. GIANLUCA FERRARI			VISTO: UFFICIO TECNICO : il Responsabile del procedimento Firma:		