
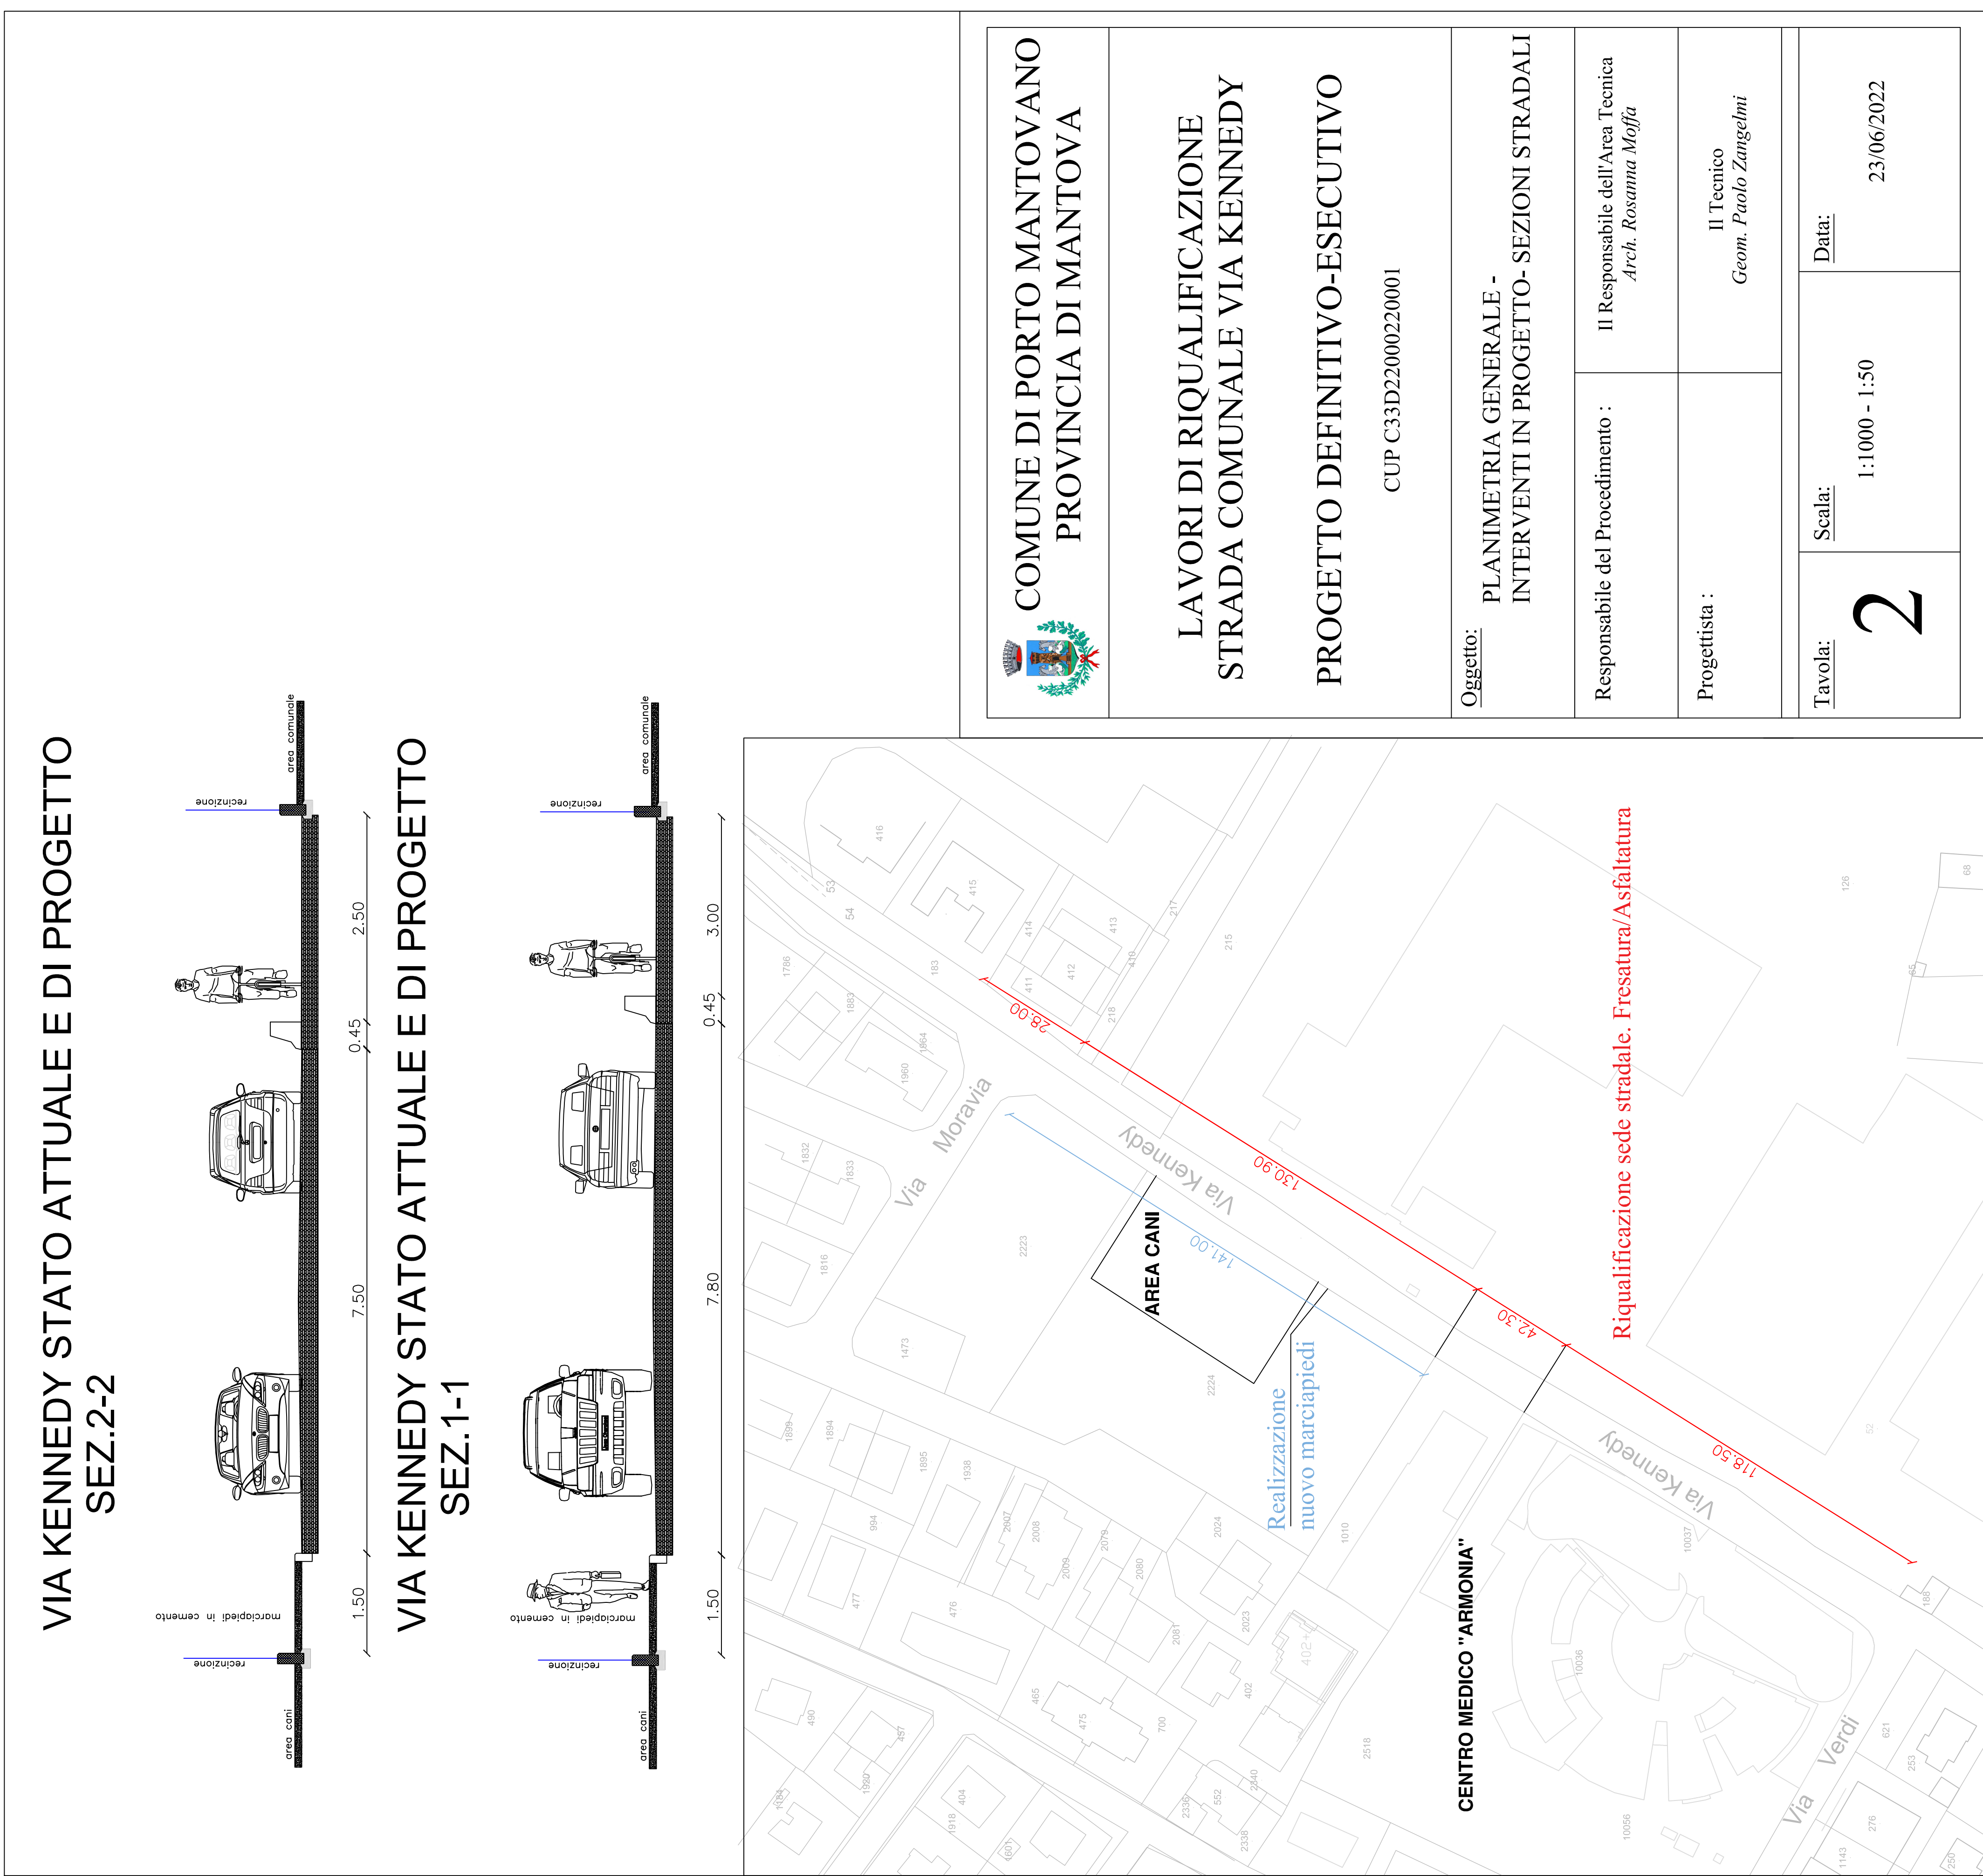


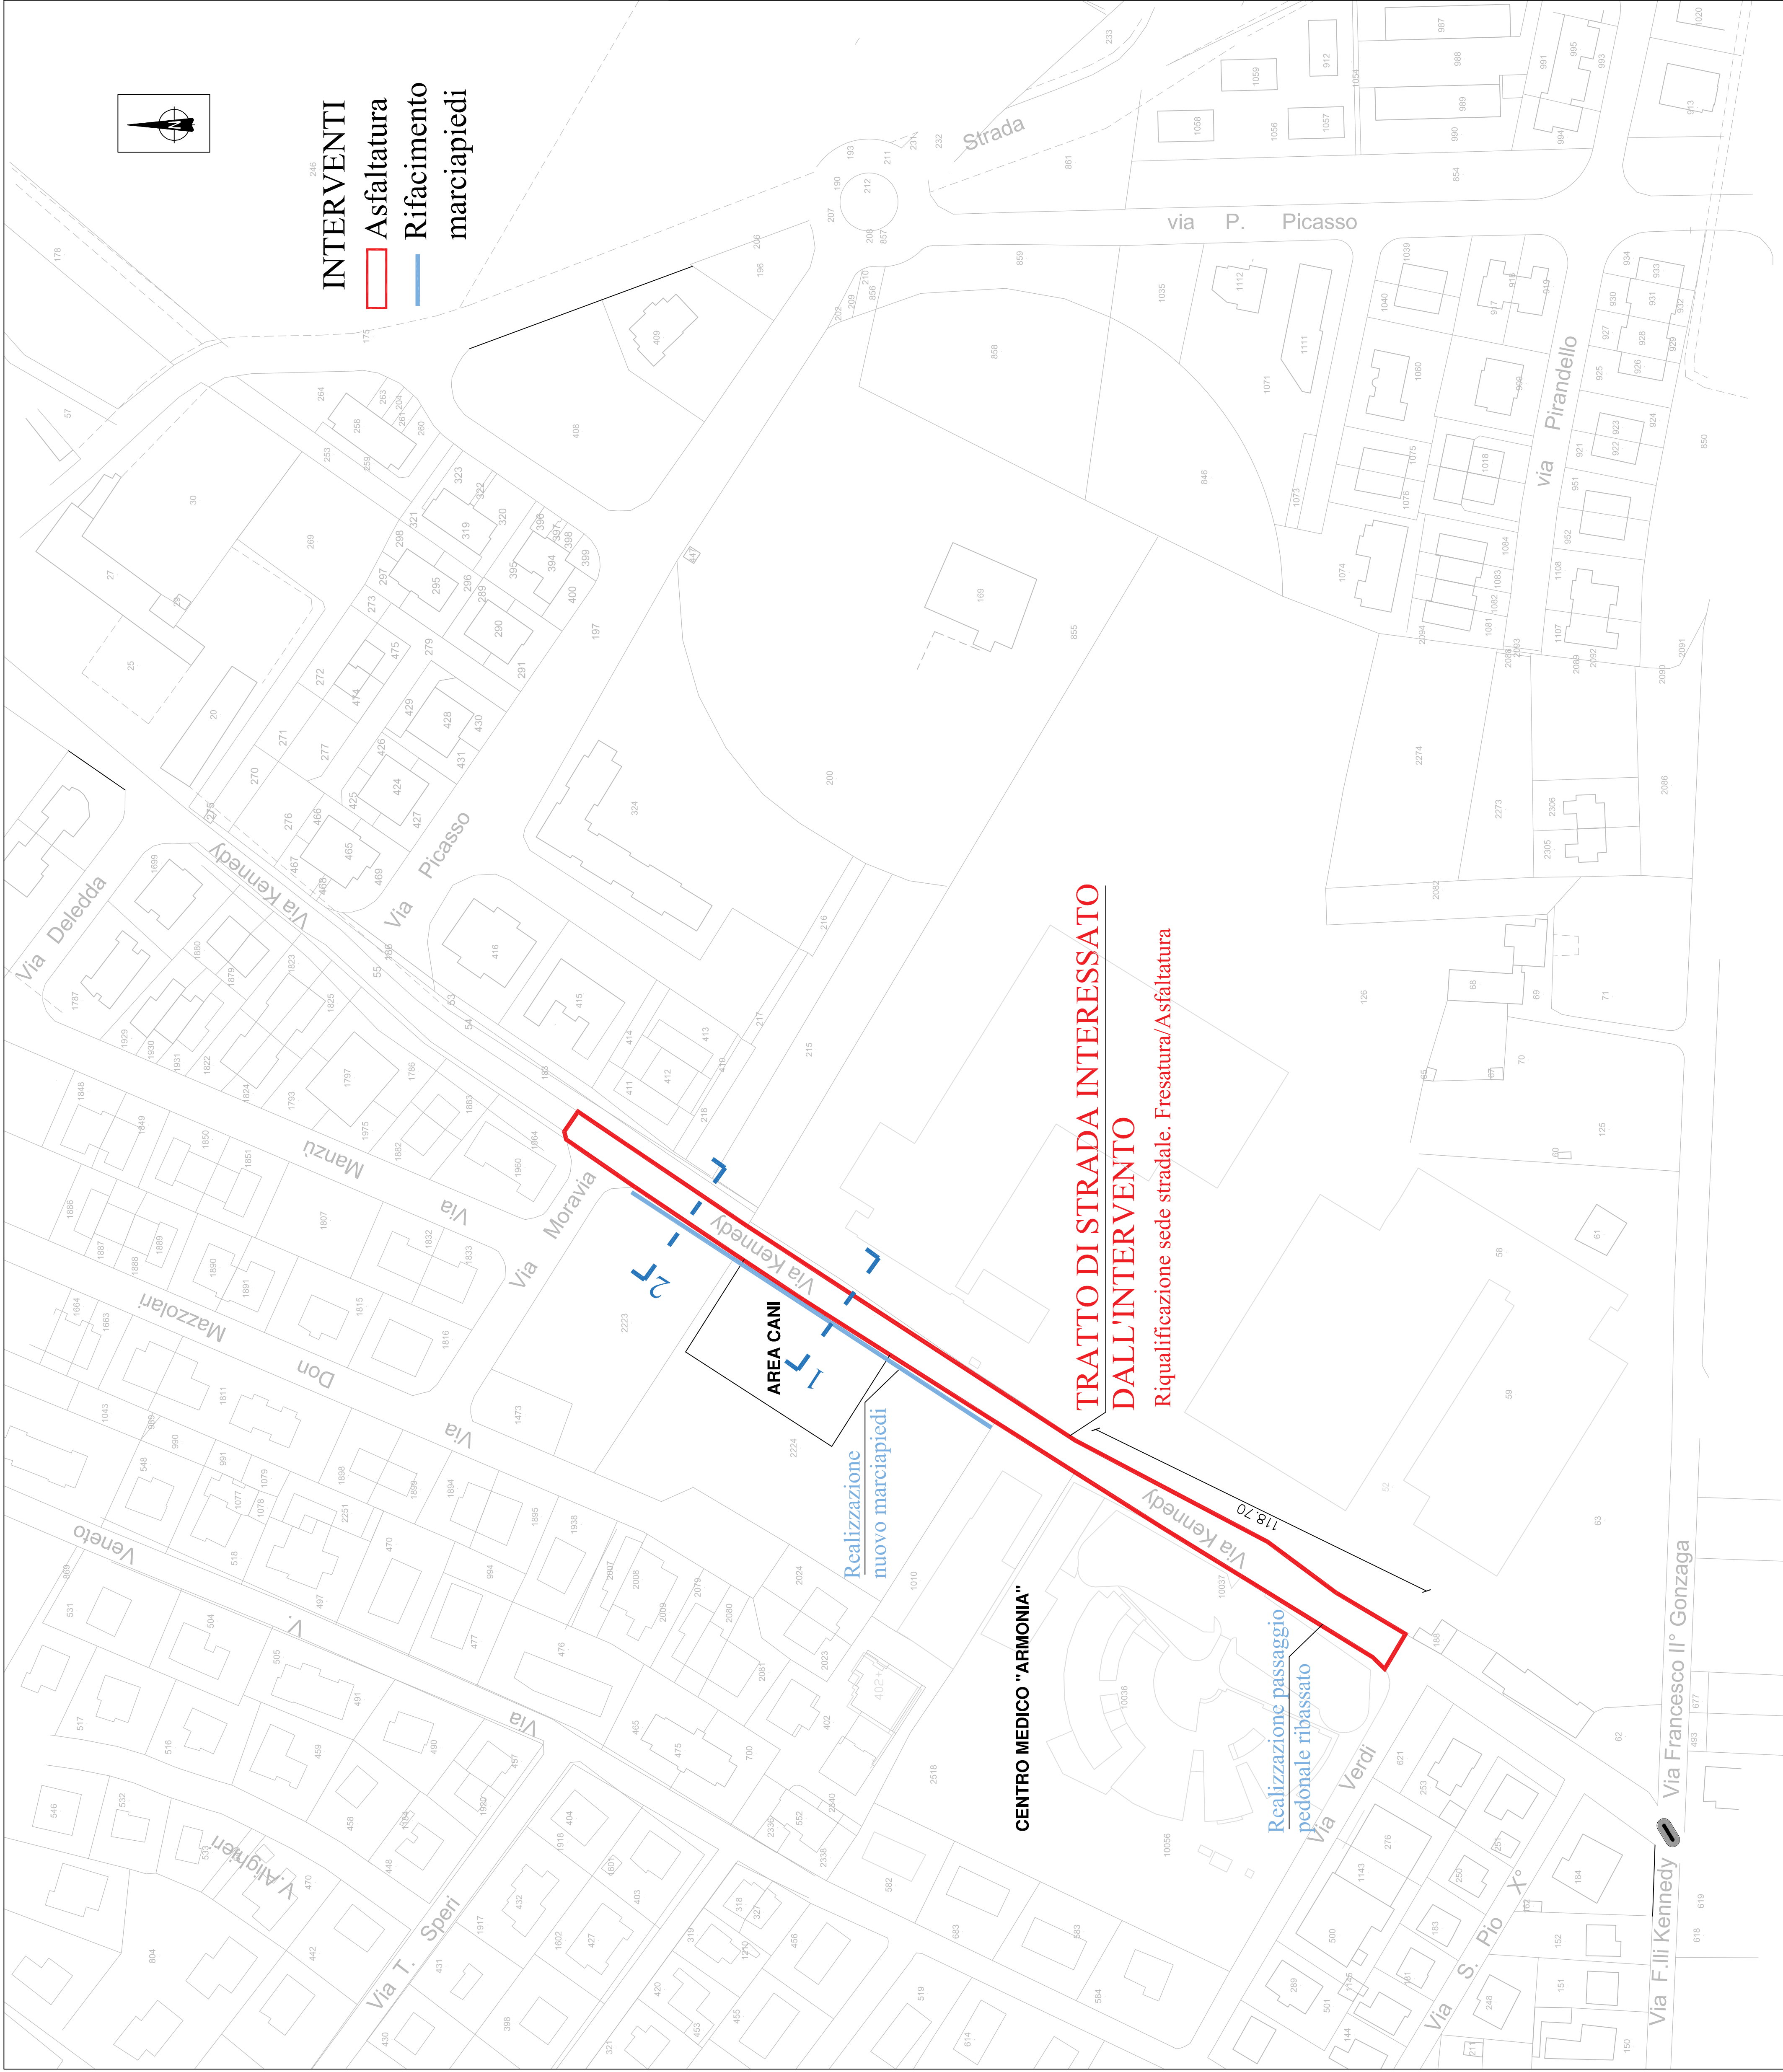

 COMUNE DI PORTO MANTOVANO PROVINCIA DI MANTOVA		
LAVORI DI RIQUALIFICAZIONE STRADA COMUNALE VIA KENNEDY		
PROGETTO DEFINITIVO-ESECUTIVO CUP C33D22000220001		
Oggetto:	PLANIMETRIA GENERALE - INTERVENTI IN PROGETTO- SEZIONI STRADALI	
Responsabile del Procedimento :	Il Responsabile dell'Area Tecnica <i>Arch. Rosanna Moffa</i>	
Progettista :	Il Tecnico <i>Geom. Paola Zangolini</i>	
Tavola:	Scala:	Data:
2	1:1000 - 1:50	23/06/2022