


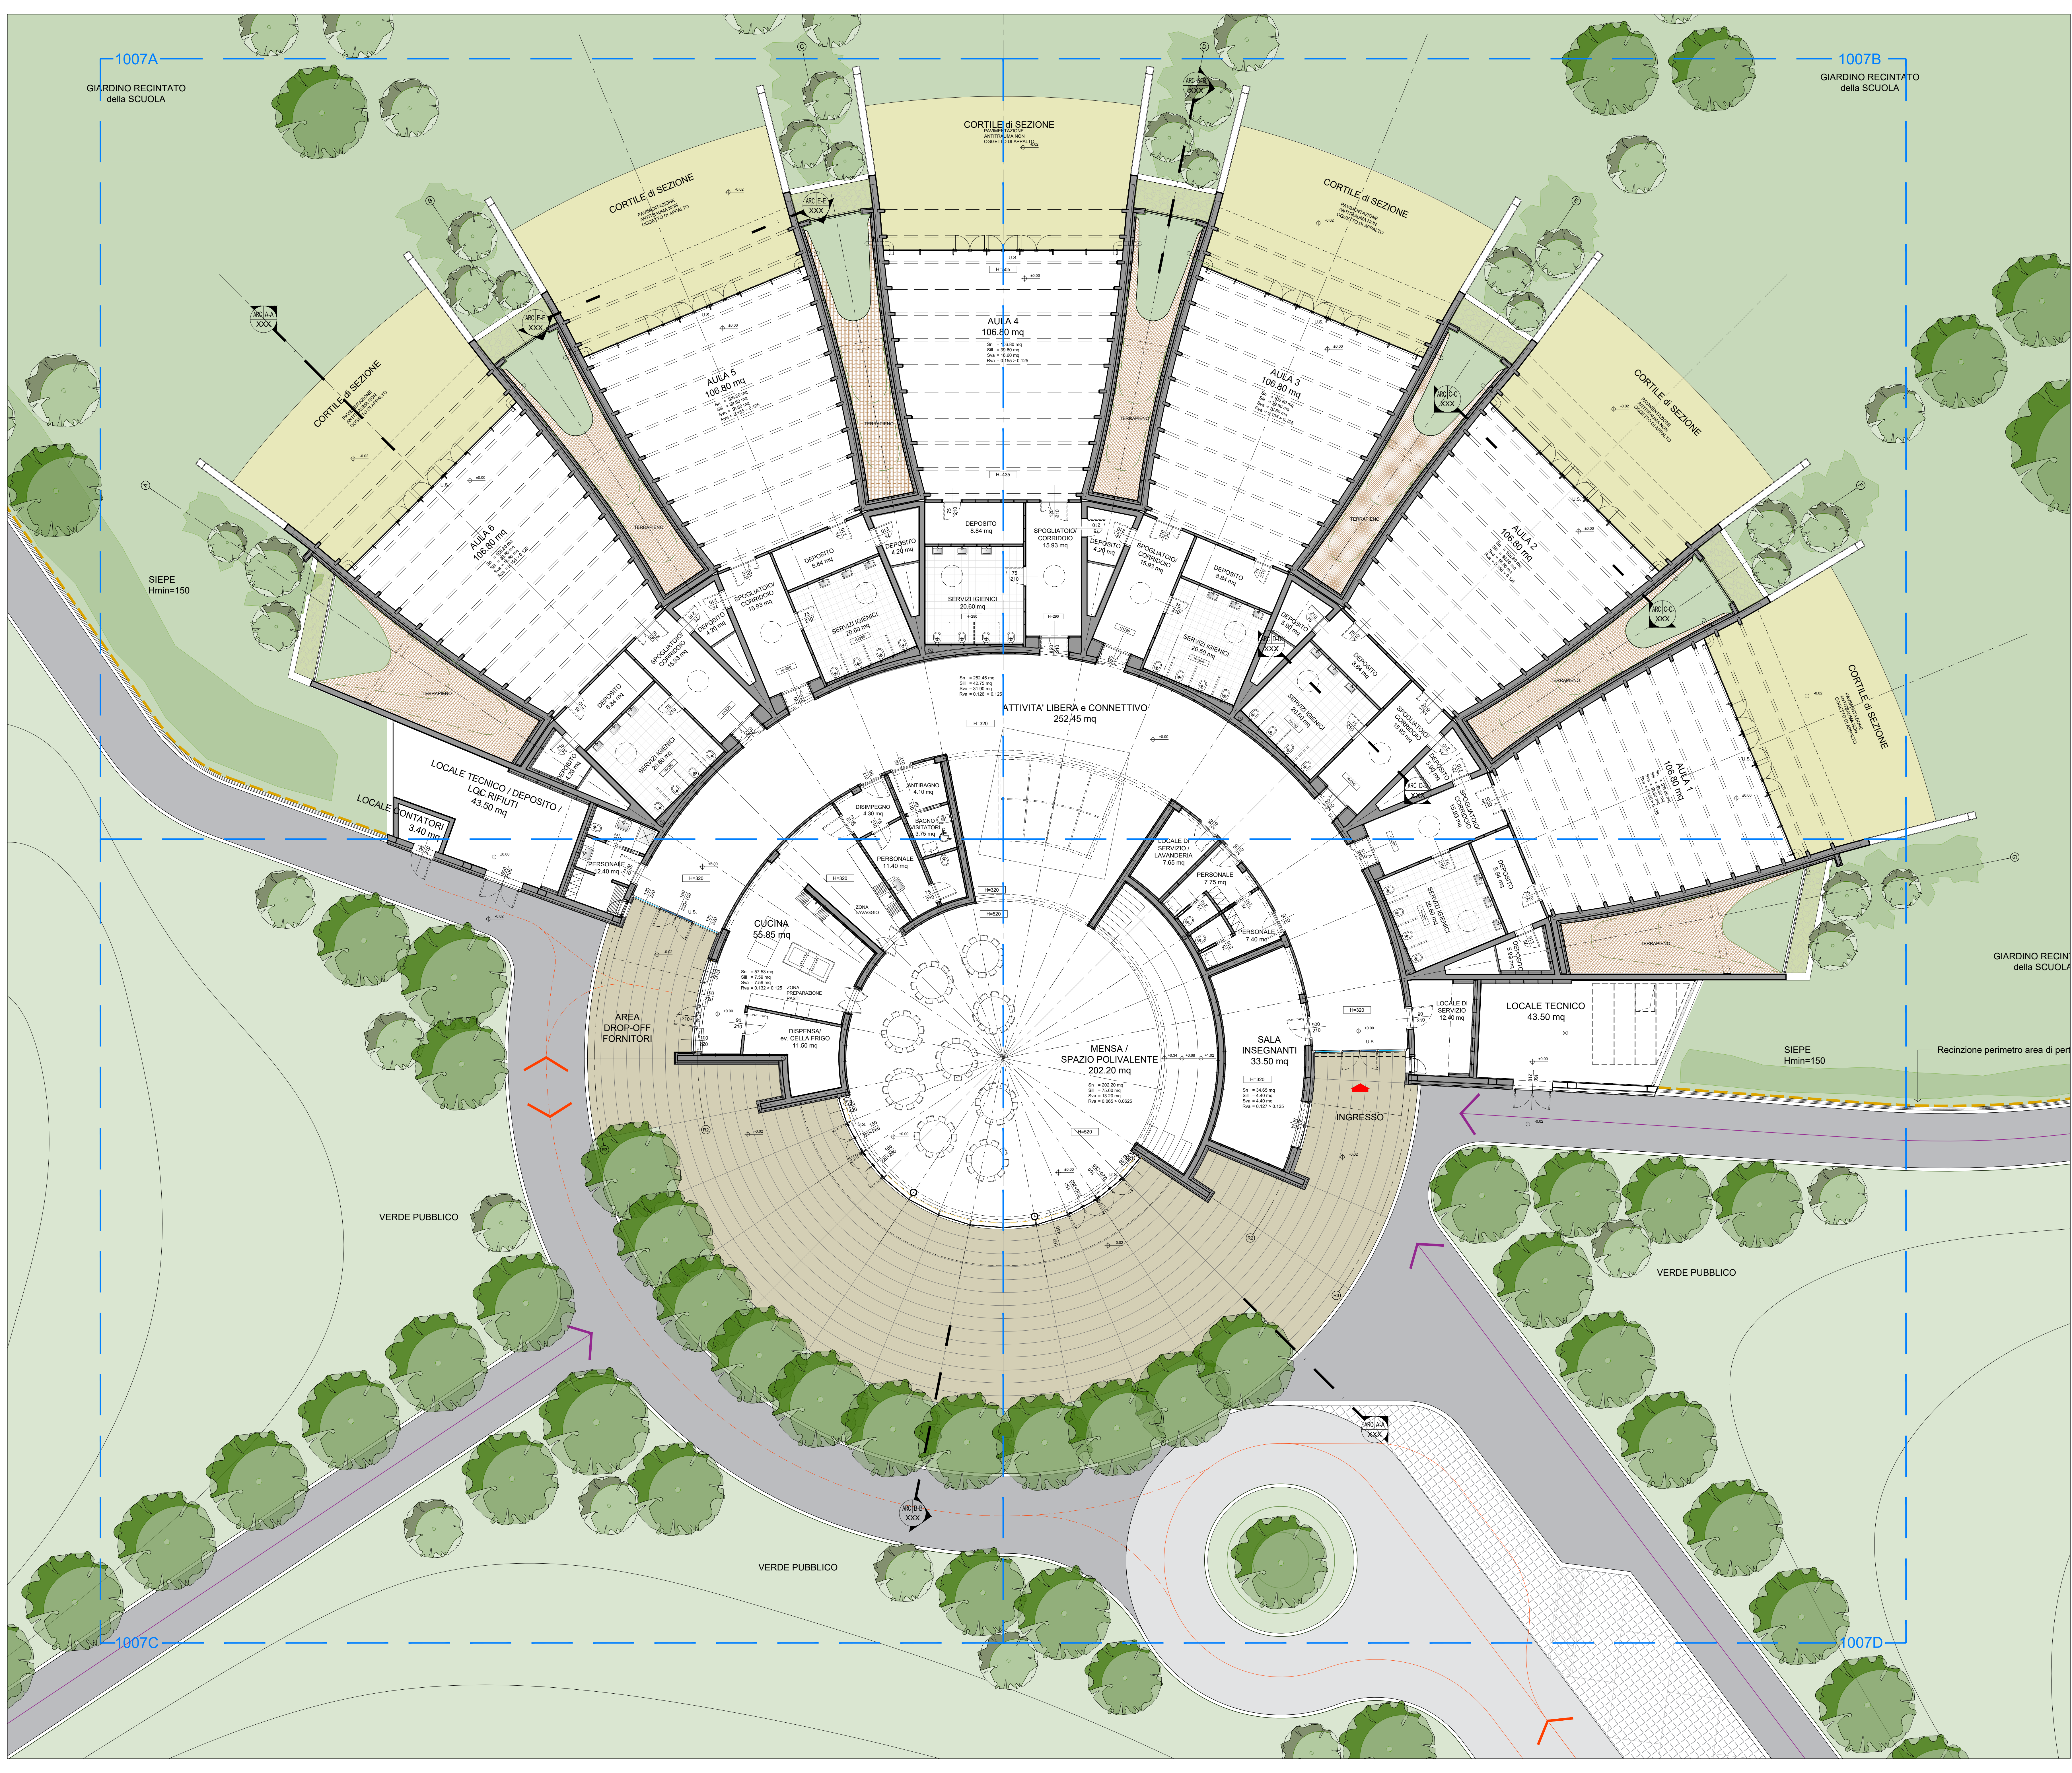

NOTA:
Il presente progetto inquadra l'intervento della nuova scuola all'interno di una visione generale delle sistemazioni esterne sull'intero lotto. Tuttavia, in questa fase sono previsti e computati solo un primo stralcio di interventi funzionali alla messa in opera della nuova scuola, quali: la pavimentazione antistante gli ingressi e la mensa, la recinzione degli spazi esterni della scuola, l'asse carrabile di accesso da Strada Dosso, i movimenti di terra dell'area di verde pubblico ad ovest dell'edificio, realizzati impiegando il materiale di scavo.

FUTURA
italiadomani

Repubblica Italiana

Finanziato dall'Unione europea
NextGenerationEU

OPERA:
NUOVA SCUOLA DELL'INFANZIA
STRADA DOSSO

CUP: C3522000100006
CIG accordo quadro: 96903150E8
CIG contratto specifico: A04A04M2E
Intervento Finanziato con fondi Next Generation EU (PNRR - MAC14.1)

COMUNE DI PORTO MANTOVANO
Responsabile Unico del Procedimento
Arch. Rossana Molla

Strada Cles 112, 46047 Porto Mantovano

IMPRESA AFFIDATARIA
IMPRESA DEVI IMPIANTI S.R.L.

LEGALE RAPPRESENTANTE
ING. DAVIDE FINO

Cirso Sempione, 1906/bis 21052 Busto Arsizio (VA)
info@deviimpianti.it

PROGETTAZIONE ESECUTIVA ARCHITETTONICA
STRUTTURALE IMPIANTISTICA E COORDINAMENTO
GENERAL PLANNING S.r.l.

RESPONSABILE INTEGRAZIONE PRESET SPECIALISTE
ING. STEFANIA GENARDO

RESPONSABILE PROGETTAZIONE STRUTTURALE
ING. TOMMASO AROMATARI

RESPONSABILE PROGETTAZIONE IMPIANTISTICA
ING. LUCA DAGRADA

Viale Liguria, 24, 20143 Milano
02-59120200
www.progettareonline.com
info@progettareonline.com

GG
GRUPPO GEMELLI

PROGETTO SCELTA E COORDINAMENTO
MARGIOTTÀ ASSOCIATI
Studio di ingegneria ed Architettura

COORDINATORE SCOLASTICO IN FASE DI PROGETTAZIONE
ING. DONATA MURRI MARGIOTTÀ

MA
MANTOVA

Via Vaccaro 37, 85100 Potenza,
tel. 0971/375512

LA SCUOL
PER L'ITALIA DI DOMAN

#NEXTGENERATIONITALIA

KEY PLAN

PROGETTO ARCHITETTONICO DEFINITIVO
Vespier Architects
Arch. Danilo Vespier
Via S. Maria 10, 10123 Genova
www.vespierarchitects.com

W VESPIER ARCHITECTS

NOTE:

E	REVISIONE GENERALE	27.11.2020
D	DESEGNAZIONE SEZIONE	DATA
C	EMISSIONE	10.11.2020
B		
A		

COMMITTEE

COMUNE DI PORTO MANTOVANO

NUOVA SCUOLA DELL'INFANZIA IN "STRADA DOSSO"
PROGETTO ESECUTIVO
PIANTA PIANO TERRA LAYOUT GENERALE
PROGETTO ARCHITETTONICO

CONSEGNA SCALA	1405-24
DISEGNATO CAD	1:100
CONTROLLATO MUR	APPROVATO
VERIFICATO MUR	APPROVATO

1405	DET	01/01	ARC	1004
------	-----	-------	-----	------